

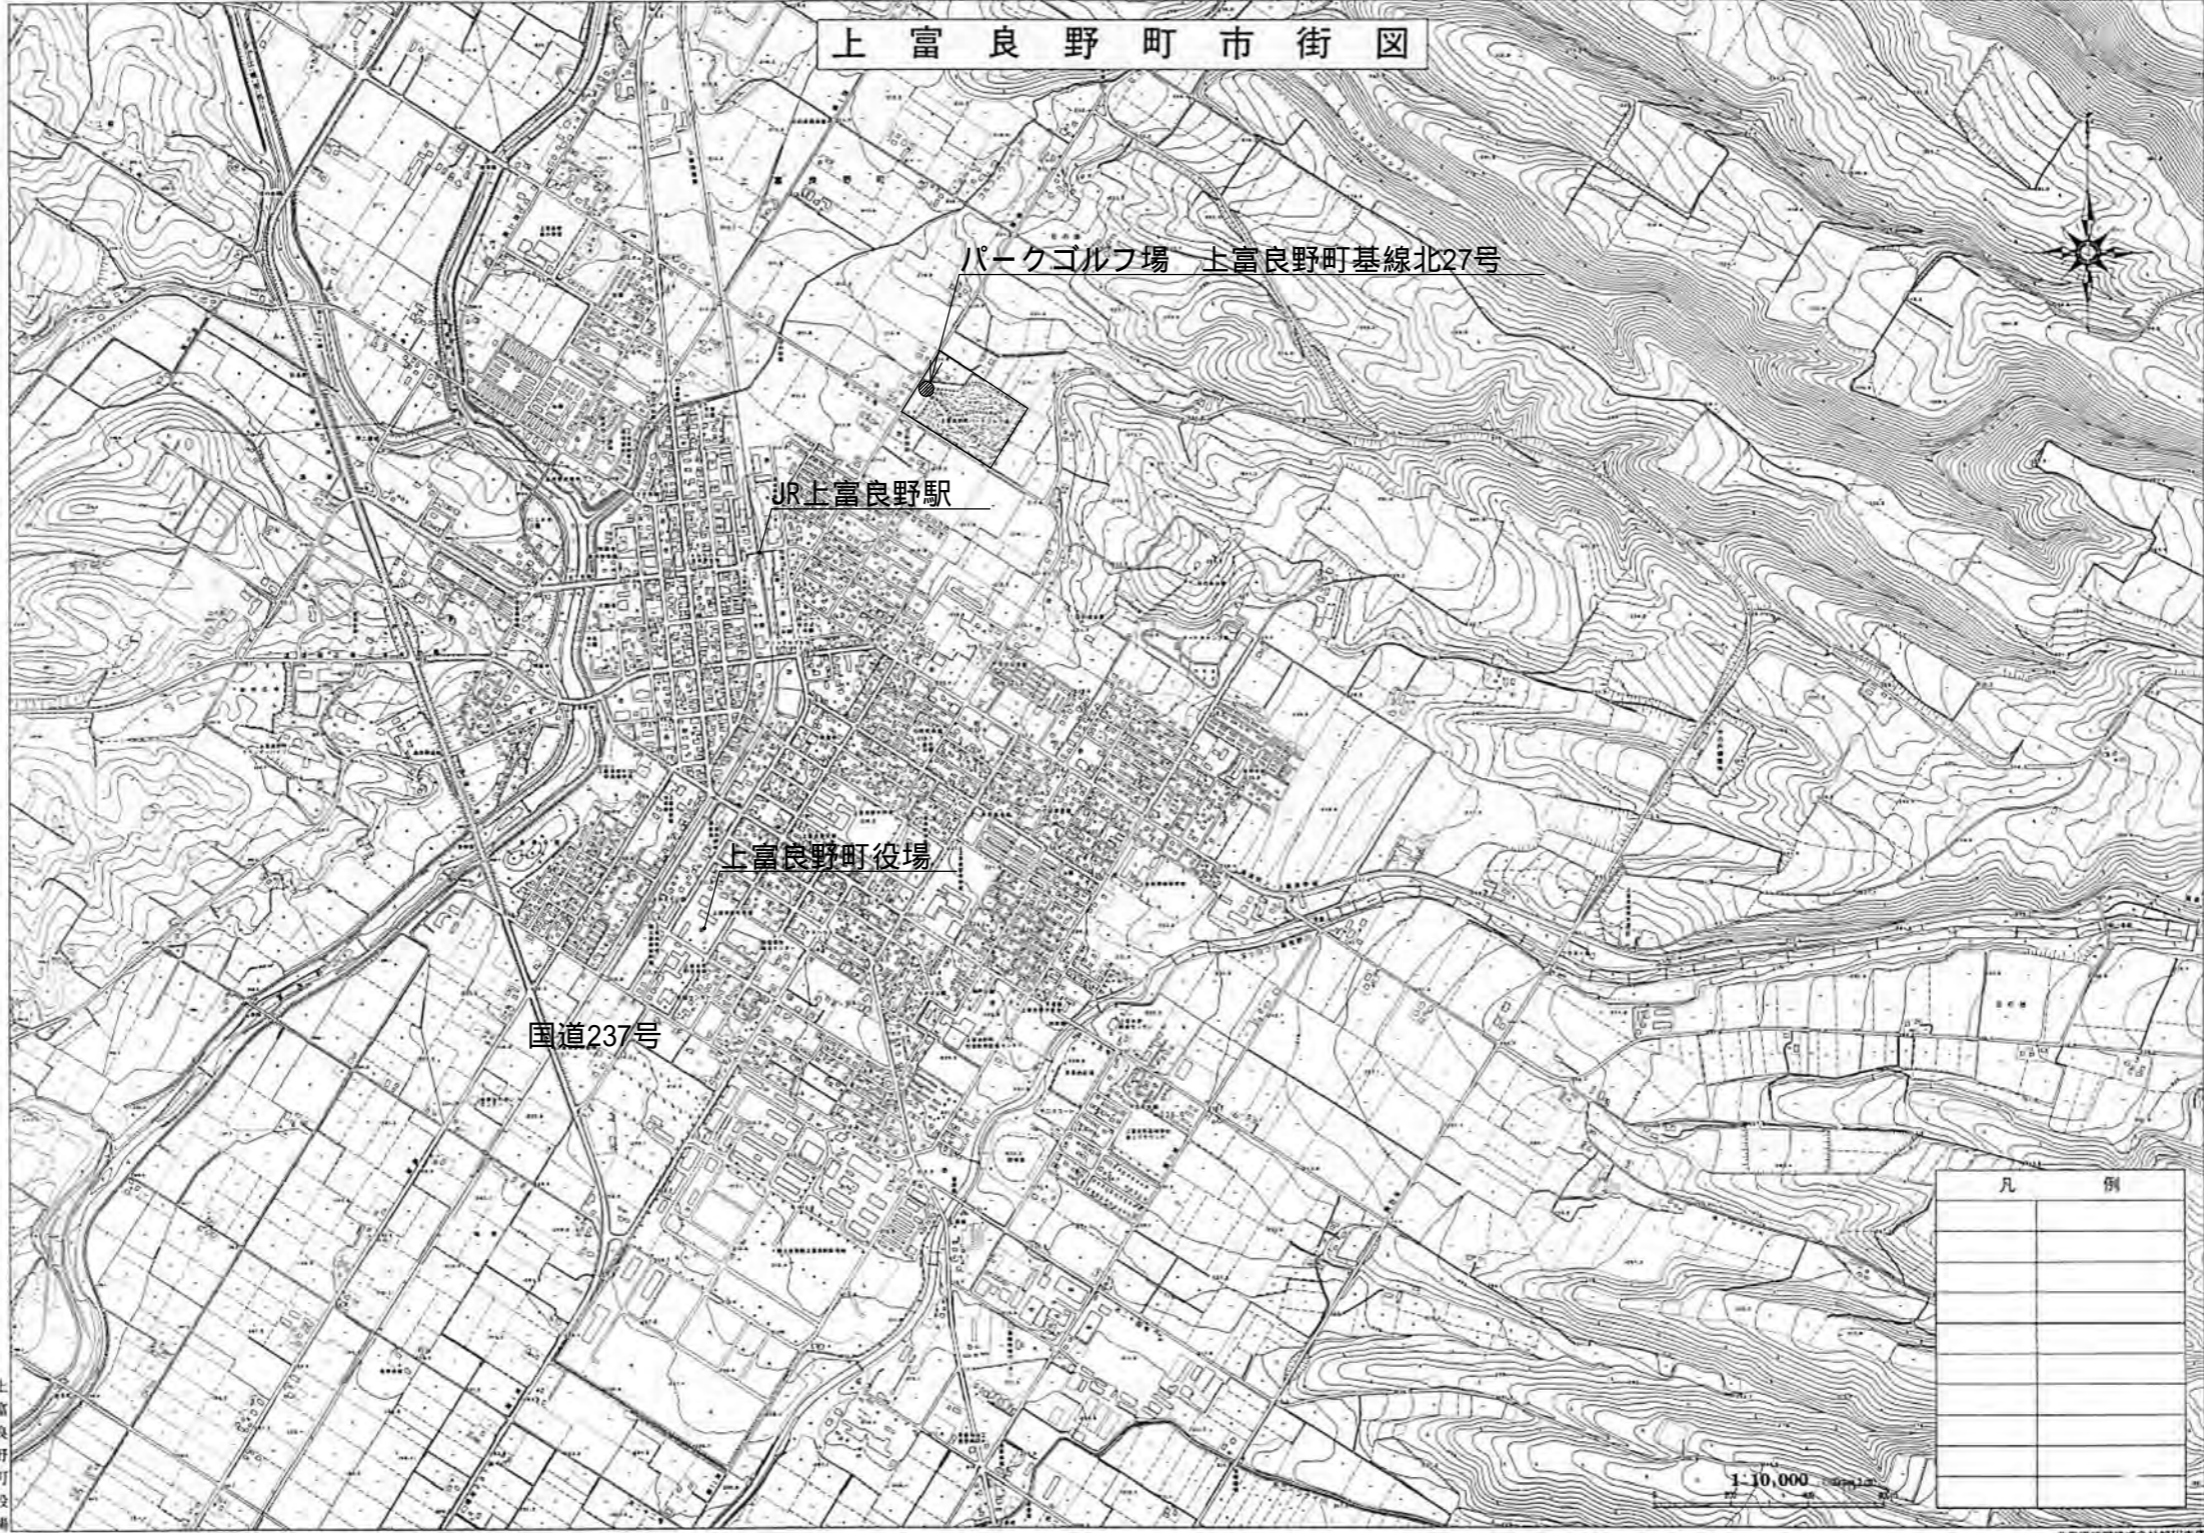



位置図

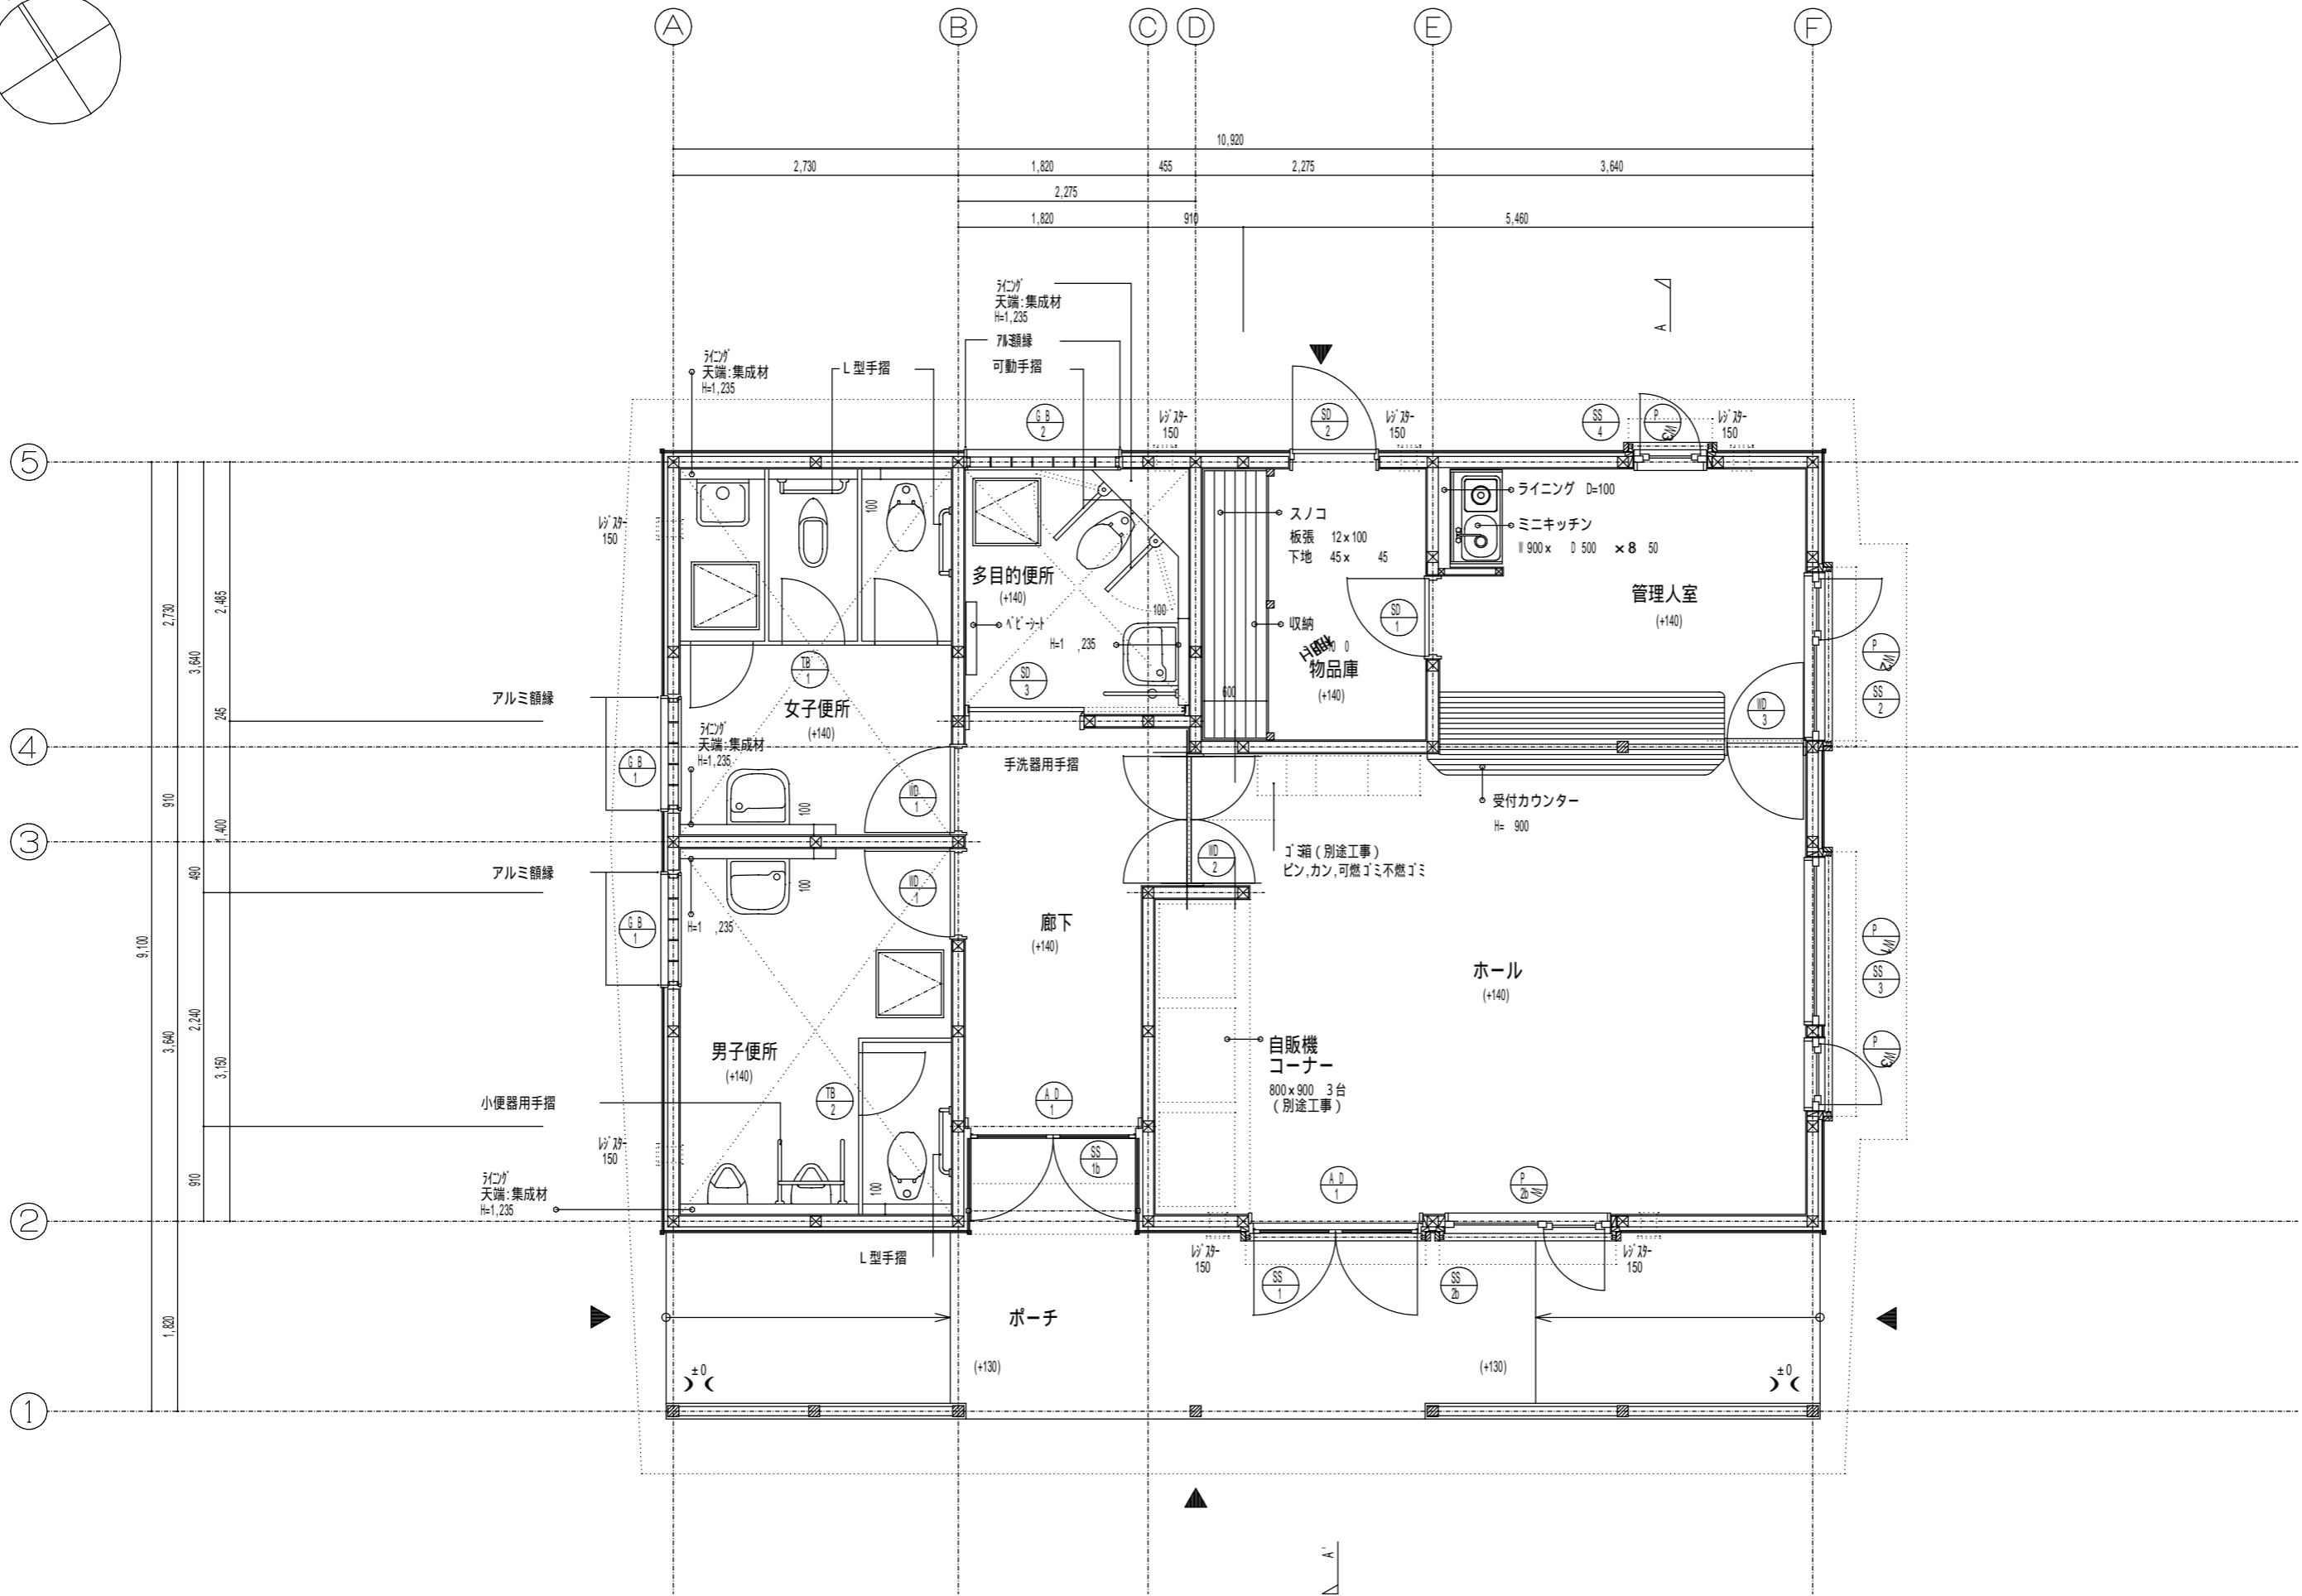


担当 上富良野町 建設水道課建設班	設計	製図	日付	縮尺	工事名 パークゴルフ場管理棟塗装工事	図面名 位置図	No.
----------------------	----	----	----	----	-----------------------	------------	-----

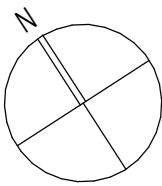


図面番号	図面名称・縮尺	作図	承認	変更
D-06	平面図 1/50	日付	日付	日付

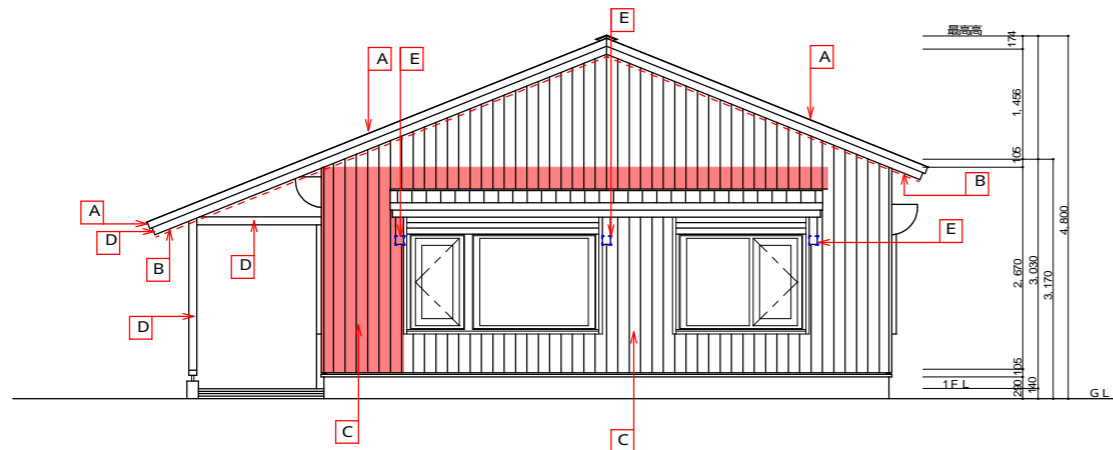


東立面図

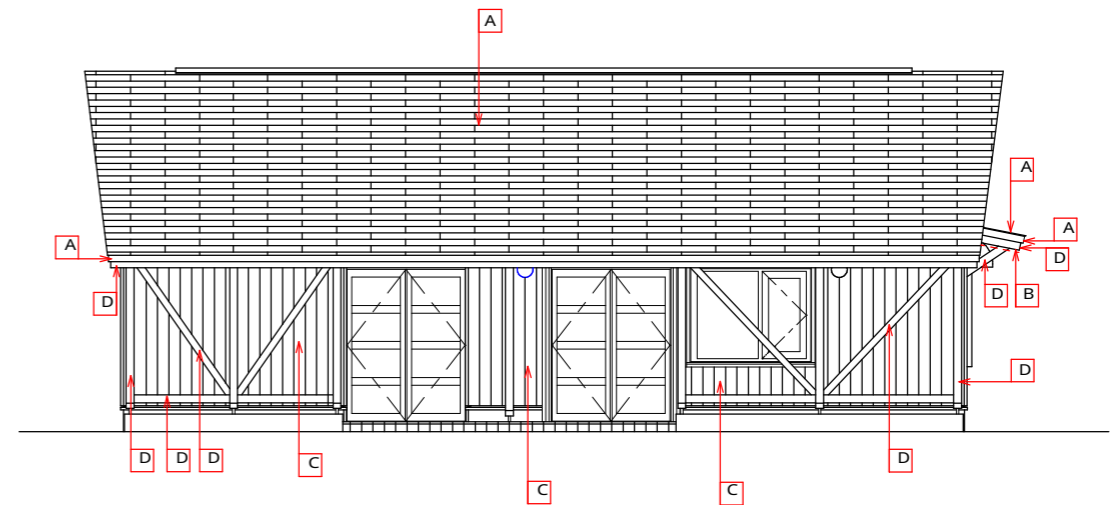

南立面図

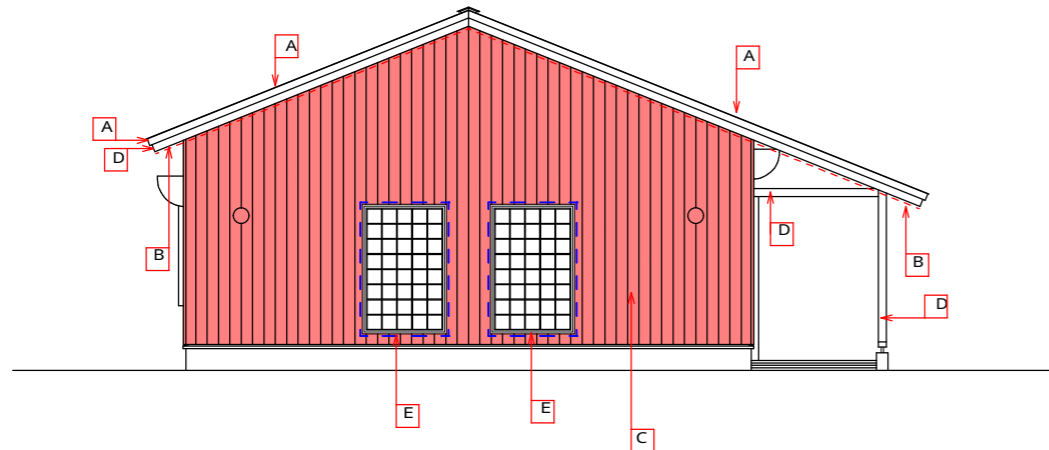

西立面図

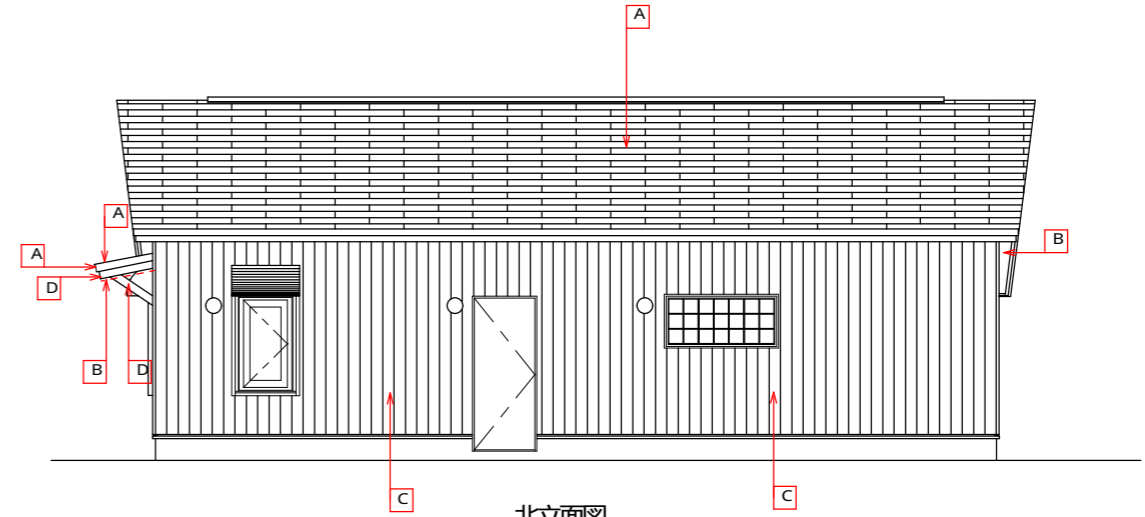

北立面図

凡 例			
表示	施工部位	材質	施工方法
A	屋根、破風 けらば、水切り	ガルバリウム鋼板 t0.4—文字曇	外に 洗浄 下塗：珪酸樹脂錆止め塗装 1回 仕上：2液珪酸樹脂変性ポリウレタン塗装 2回
B	軒天	丸-板 t6	外に 洗浄 下地：シーリング 1回 仕上：アクリル樹脂ホワイト 2回
C	外壁	杉羽目板 t12	外に 洗浄 木材保護着色塗料塗装 2回
C	外壁	杉羽目板 t12	外に 洗浄 東西外壁の一部及び柱脚部 剥がし塗装 木材保護着色塗料塗装 2回
D	柱、梁、筋かい、方杖 破風・けらば木部	米吻	外に 洗浄 木材保護着色塗料塗装 2回
E	シリング 窓廻り、方杖廻り	MS-2 10*10	既存シリング撤去のうえMS-2 10*10