



凡 例


| 部位                            | 現況仕様                                    | 改修内容  |
|-------------------------------|---|---|
| 屋根<br>床下換気口<br>プロパン庫扉<br>煙突陣笠 | 長尺カラータン葺き                               | ペーパーケレン + 高圧洗浄<br>2液エポキシ系錆止塗装 1回<br>2液エポキシ系ウレタン塗装 2回<br>一部サイディング部分塗装    |
| 軒天                            | 有孔着色スレート <sup>ホ</sup> - <sup>ト</sup> t5 | 南面 スレートボード撤去、木下地調整<br>有孔ケイ酸カルシウム板 t5mm張り<br>全面 水性カチオンシーラー塗装 1回 + AEP 2回 |

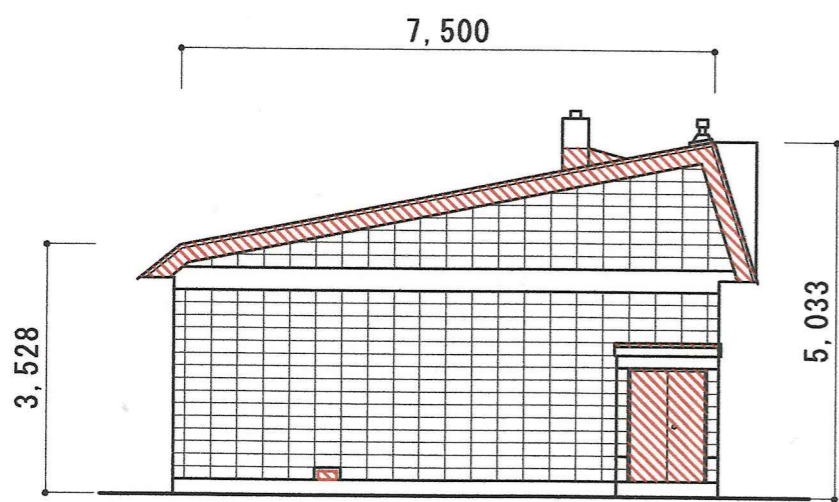

東側立面図

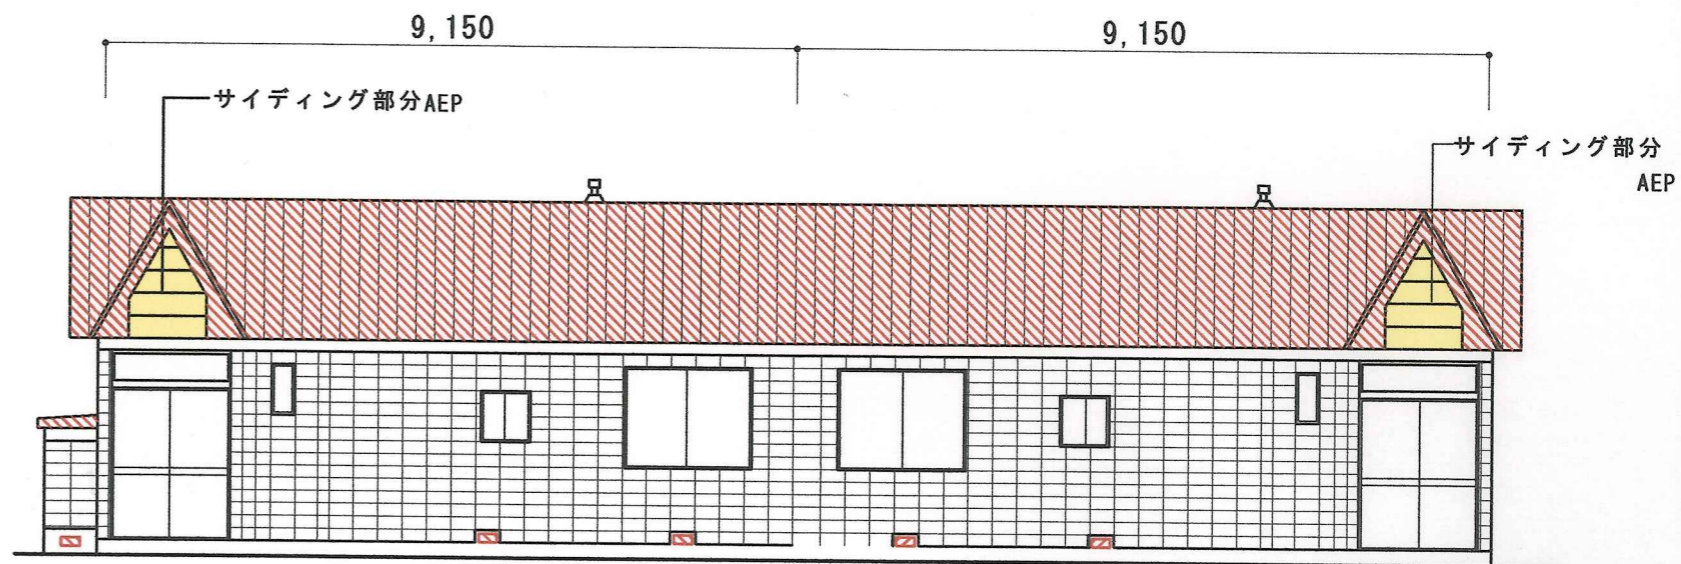

北側立面図

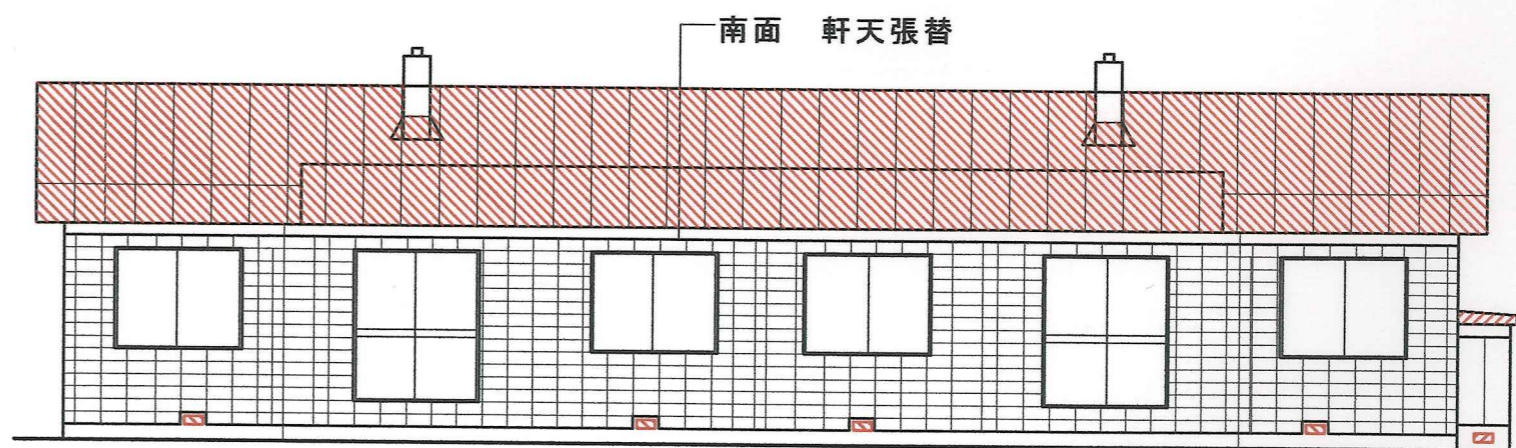

南側立面図

上富良野町 建設水道課

設計者 建設班  
設計年月 2013.5


校閲 計画 設計 担当 製図 製図訂正

工事名 東中団地町営住宅屋根整備工事

種別 図面番号

図面名 施工仕様 立面図・配置図

縮尺 1/100

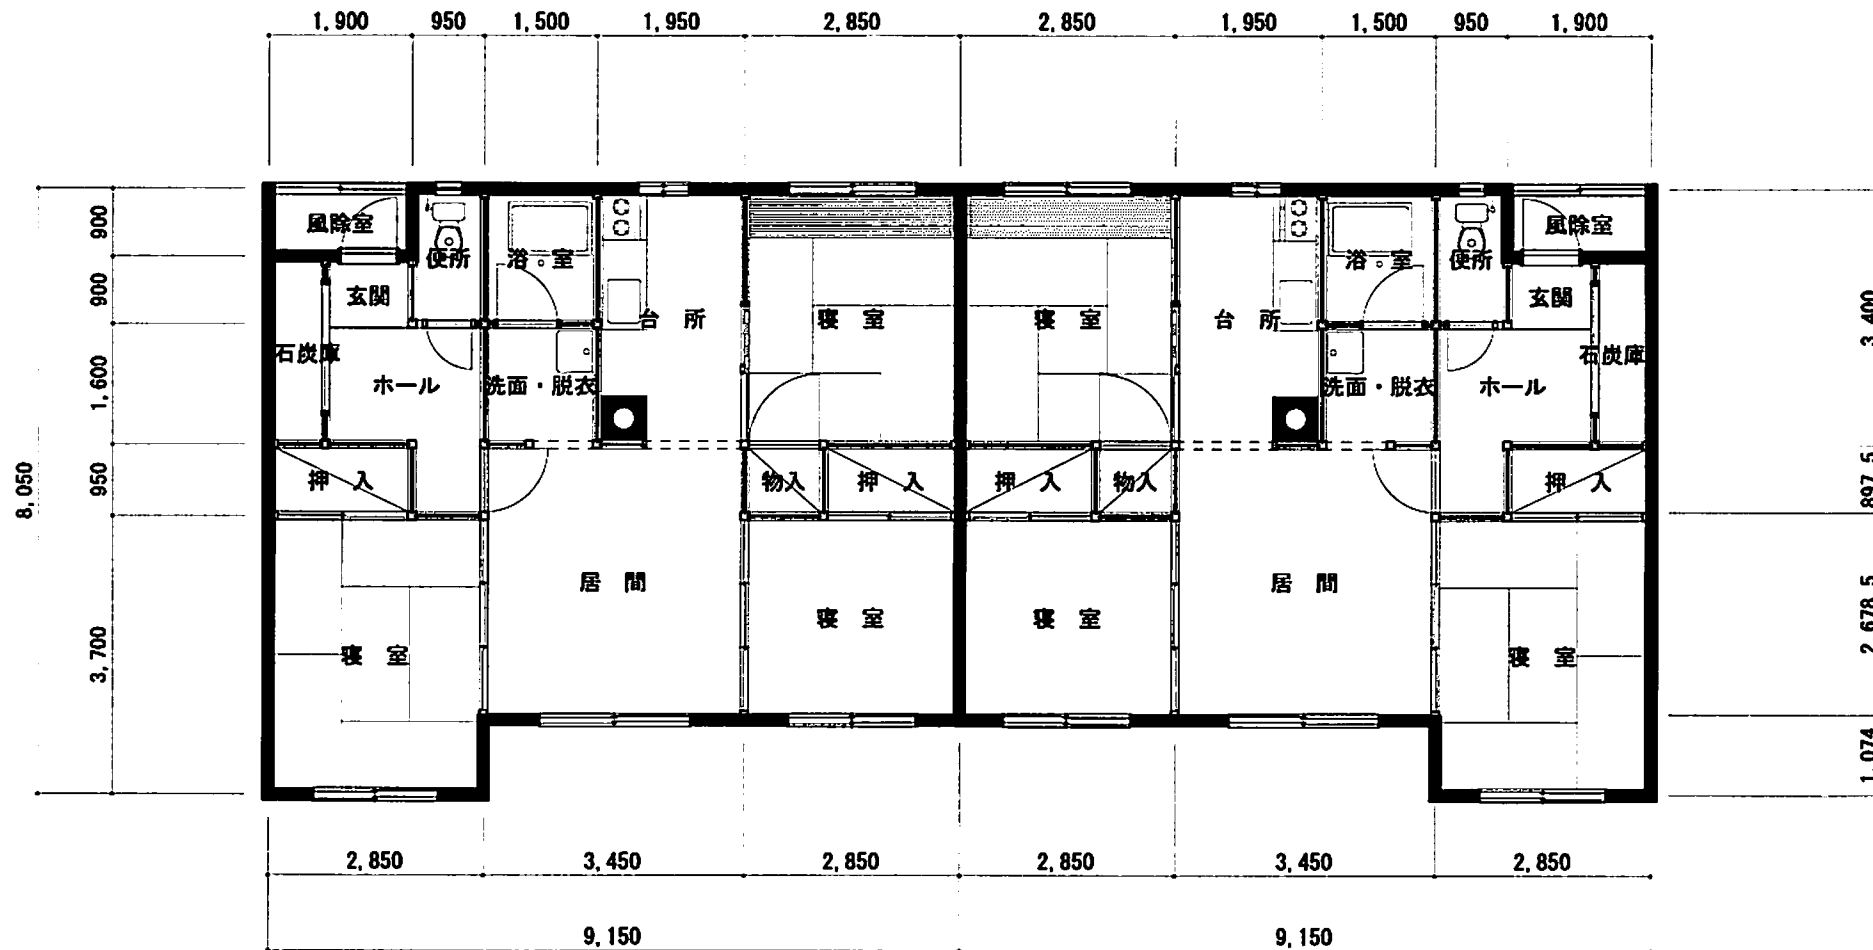

平面図 S = 1 / 100

平成4年度建設 旧第2種 延床面積 73.65㎡