

工 事 名 ： 社会教育総合センター体育館改修工事

一金

円也

工事価格

消費税及び地方消費税

内 訳

番号	名 称	規 格	数量	単位	単価	金 額	摘 要	
A	直接工事費		1	式				
	直接工事費							
B	共通仮仮設費		1	式				
	純工事費							
	現場管理費		1	式				
	工事原価							
	一般管理費		1	式				
	工事価格							
	消費税相当額		8.0	%				
	合 計							

番号	名 称	摘 要	数 量	単位	単 価	金 額	備 考	
A	直接工事費							
1	直接仮設		1	式				
2	防水改修		1	式				
3	左官改修		1	式				
4	塗装改修		1	式				
5	金属工事		1	式				
6	撤去・改修工事		1	式				
	合計							

番号	名 称	摘 要	数 量	単位	単 価	金 額	備 考	
1	直接仮設							
	(外部)							
	墨出し (外壁改修)	タイル・モルタル塗替等	1,399	m ²				
	養生(外壁改修)		438	m ²				
	整理清掃後片付け(屋上防水改修)	露出防水・簡易防水 (塗膜・シート)	12.5	m ²				
	整理清掃後片付け(外壁改修)		438	m ²				
	外部枠組本足場	手すり先行方式 建枠900×1700	2,787	m ²				
		布枠500+240 22m以上						
	安全手すり	手すり先行方式 枠組本足場用	219	m				
	養生シート	防災Ⅰ類	2,787	m ²				
	小幅ネット張り		219	m				
	外部仕上足場	脚立足場 階高4.0m以下	45.6	m ²				
	仮設材運搬	外部枠組本足場 手すり先行方式	2,787	m ²				
		建枠幅900(二枚布)						
	仮設材運搬	安全手すり 手すり先行方式	219	m				
		建枠幅900(二枚布)						
	仮設材運搬	養生シート	2,787	m ²				
	仮設材運搬	内部仕上足場 脚立足場	45.6	m ²				

()

番号	名 称	摘 要	数 量	単位	単 価	金 額	備 考	
2	防水改修							
	(ウレタン防水吹付け)							
	ウレタン防水吹付け	3.0mm吹付、ゲットシステム工法 洗浄、下地処理別途	12.5	m ²				
	既存防水層補修	300×300程度	1	ヶ所				
	(シーリング)							
	シーリング	一般部 ポリウレタン系 PU-2 15×10	382	m				
	シーリング	一般部 変成シリコーン系 MS-2 15×10	277	m				
	小計							
	再計							

()

番号	名 称	摘 要	数 量	単位	単 価	金 額	備 考	
3	左官工事							
	(外部)							
	壁 防水形 複層塗材 E ゆず肌状	水系 つやあり 上塗り 2 回 下地調整費 (C-1) 共	1,399	m ²				
	小計							
	再計							

番号	名 称	摘 要	数 量	単位	単 価	金 額	備 考	
4	塗装工事							
	(屋根)							
	屋根塗替え (金属系)	フッ素樹脂 (洗浄 ケレン 下塗含む)	2,780	m ²				
	SOP塗り (糸幅300mm以下)	鉄鋼面 工程B種 錆止工程B	211	m				
	軒天 DP塗り	鉄鋼面 アクリルシリコン樹脂塗料 B種	270	m ²				
	(外壁)							
	らせん階段 SOP塗り	鉄鋼面 工程B種 錆止工程B	73.8	m ²				
	鋼製建具 SOP塗り	鉄鋼面 工程B種 錆止別途	30.7	m ²				
	鋼製建具 錆止塗料塗り	鋼製建具面 (屋内外) 工程A種	30.7	m ²				
	小計							
	再計							

()

番号	名 称	摘 要	数 量	単位	単 価	金 額	備 考	
5	金属工事							
	(屋根)							
	ケラバプレート		54.0	ヶ所				
	既存笠木撤去・復旧	一部水切り含む	17.1	m				
	小計							
	再計							

番号	名 称	摘 要	数 量	単位	単 価	金 額	備 考	
6	撤去・改修工事							
	(外 壁)							
	剥離剤工法	弾性タイル 環境配慮型（洗浄別途）	1,399	m ²				
	高圧ホ ^ッ 水洗い	高圧ホ ^ッ 10MPa程度	2,521	m ²				
	シーリング撤去	集積共	659	m				
	ひび割れ補修	0.2≦W≦1.0 エポキシ樹脂自動低圧注入工法	117	m				
	浮き部補修	アンカービニング、全面エポキシ樹脂注入工法 一般部ピン13本/m ²	0.3	m ²				
	欠損部補修	ホ ^ッ リマセメントモルタル充填工法 一般 300×300以下	3	ヶ所				
	施工数量調査(外壁改修)	仕上塗材改修	1,399	m ²				

()

番号	名 称	摘 要	数 量	単位	単 価	金 額	備 考	
	(産廃)							
	発生材積込み	ボード・木類、人力	1.5	m3				
	とりこわし発生材運搬	ダンプトラック 2t 人力、仕上材・材料類	1.5	m3				
	発生材処分費	建設混合廃棄物	2.8	t				
	発生材処分費	廃プラスチック類	0.1	t				
	循環税		0.1	t				
	小計							
	再計							

番号	名 称	摘 要	数 量	単位	単 価	金 額	備 考	
B	共通仮設費							
	共通仮設費		1	式				
	仮囲い	波型亜鉛鉄板 H=1.8m 全損、塗装別途	110	m				
	仮囲い運搬費	H=2.0m	110	m				
	門・出入口 クロスゲート	両開き6000 存置6箇月、180型	1	か所				
	仮設鉄板敷	設置費	74.2	m ²				
	仮設鉄板敷	撤去費	74.2	m ²				
	仮設鉄板敷	共用1日賃料	74.2	m ²				
	仮設鉄板敷	整備費	74.2	m ²				
	仮設鉄板敷	運搬費	74.2	m ²				
	交通誘導員B		56	人				
	小計							
	再計							

()

社 会 教 育 総 合 セ ン タ ー 体 育 館 改 修 工 事

-----	 株式会社 中原建築設計事務所	管理建築士	1級建築士登録第84073号 井 波 信 夫	校 関	計 画	設 計	担 当	製 図 図面訂正	工事名	社会教育総合センター改修工事			種 別	図面番号 —
		設 計 年 月	2014—						図面名	表 紙	縮 尺	—		

[illegible]

Form containing multiple sections for construction specifications, including items 7 through 19, with detailed tables for materials, dimensions, and construction methods.


[illegible]



建築概要

- 建築位置 空知郡上富良野町緑町1丁目
- 敷地面積 42,020.01 m²
- 用途地域 用途指定：防火，準防火指定無し
- 建ぺい率 70% >4,531,700/42,020.01=0.1078 10.78%
- 容積率 400% >5,834,125/42,020.01=0.1388 13.88%
- 面積表

	床面積	建築面積
社会教育総合施設	4,966.37 m ²	3,587.01 m ²
B & G 海洋センター	155.46 m ²	212.28 m ²
武道館	712.295 m ²	732.410 m ²
合計	5,834.125 m ²	4,531.700 m ²

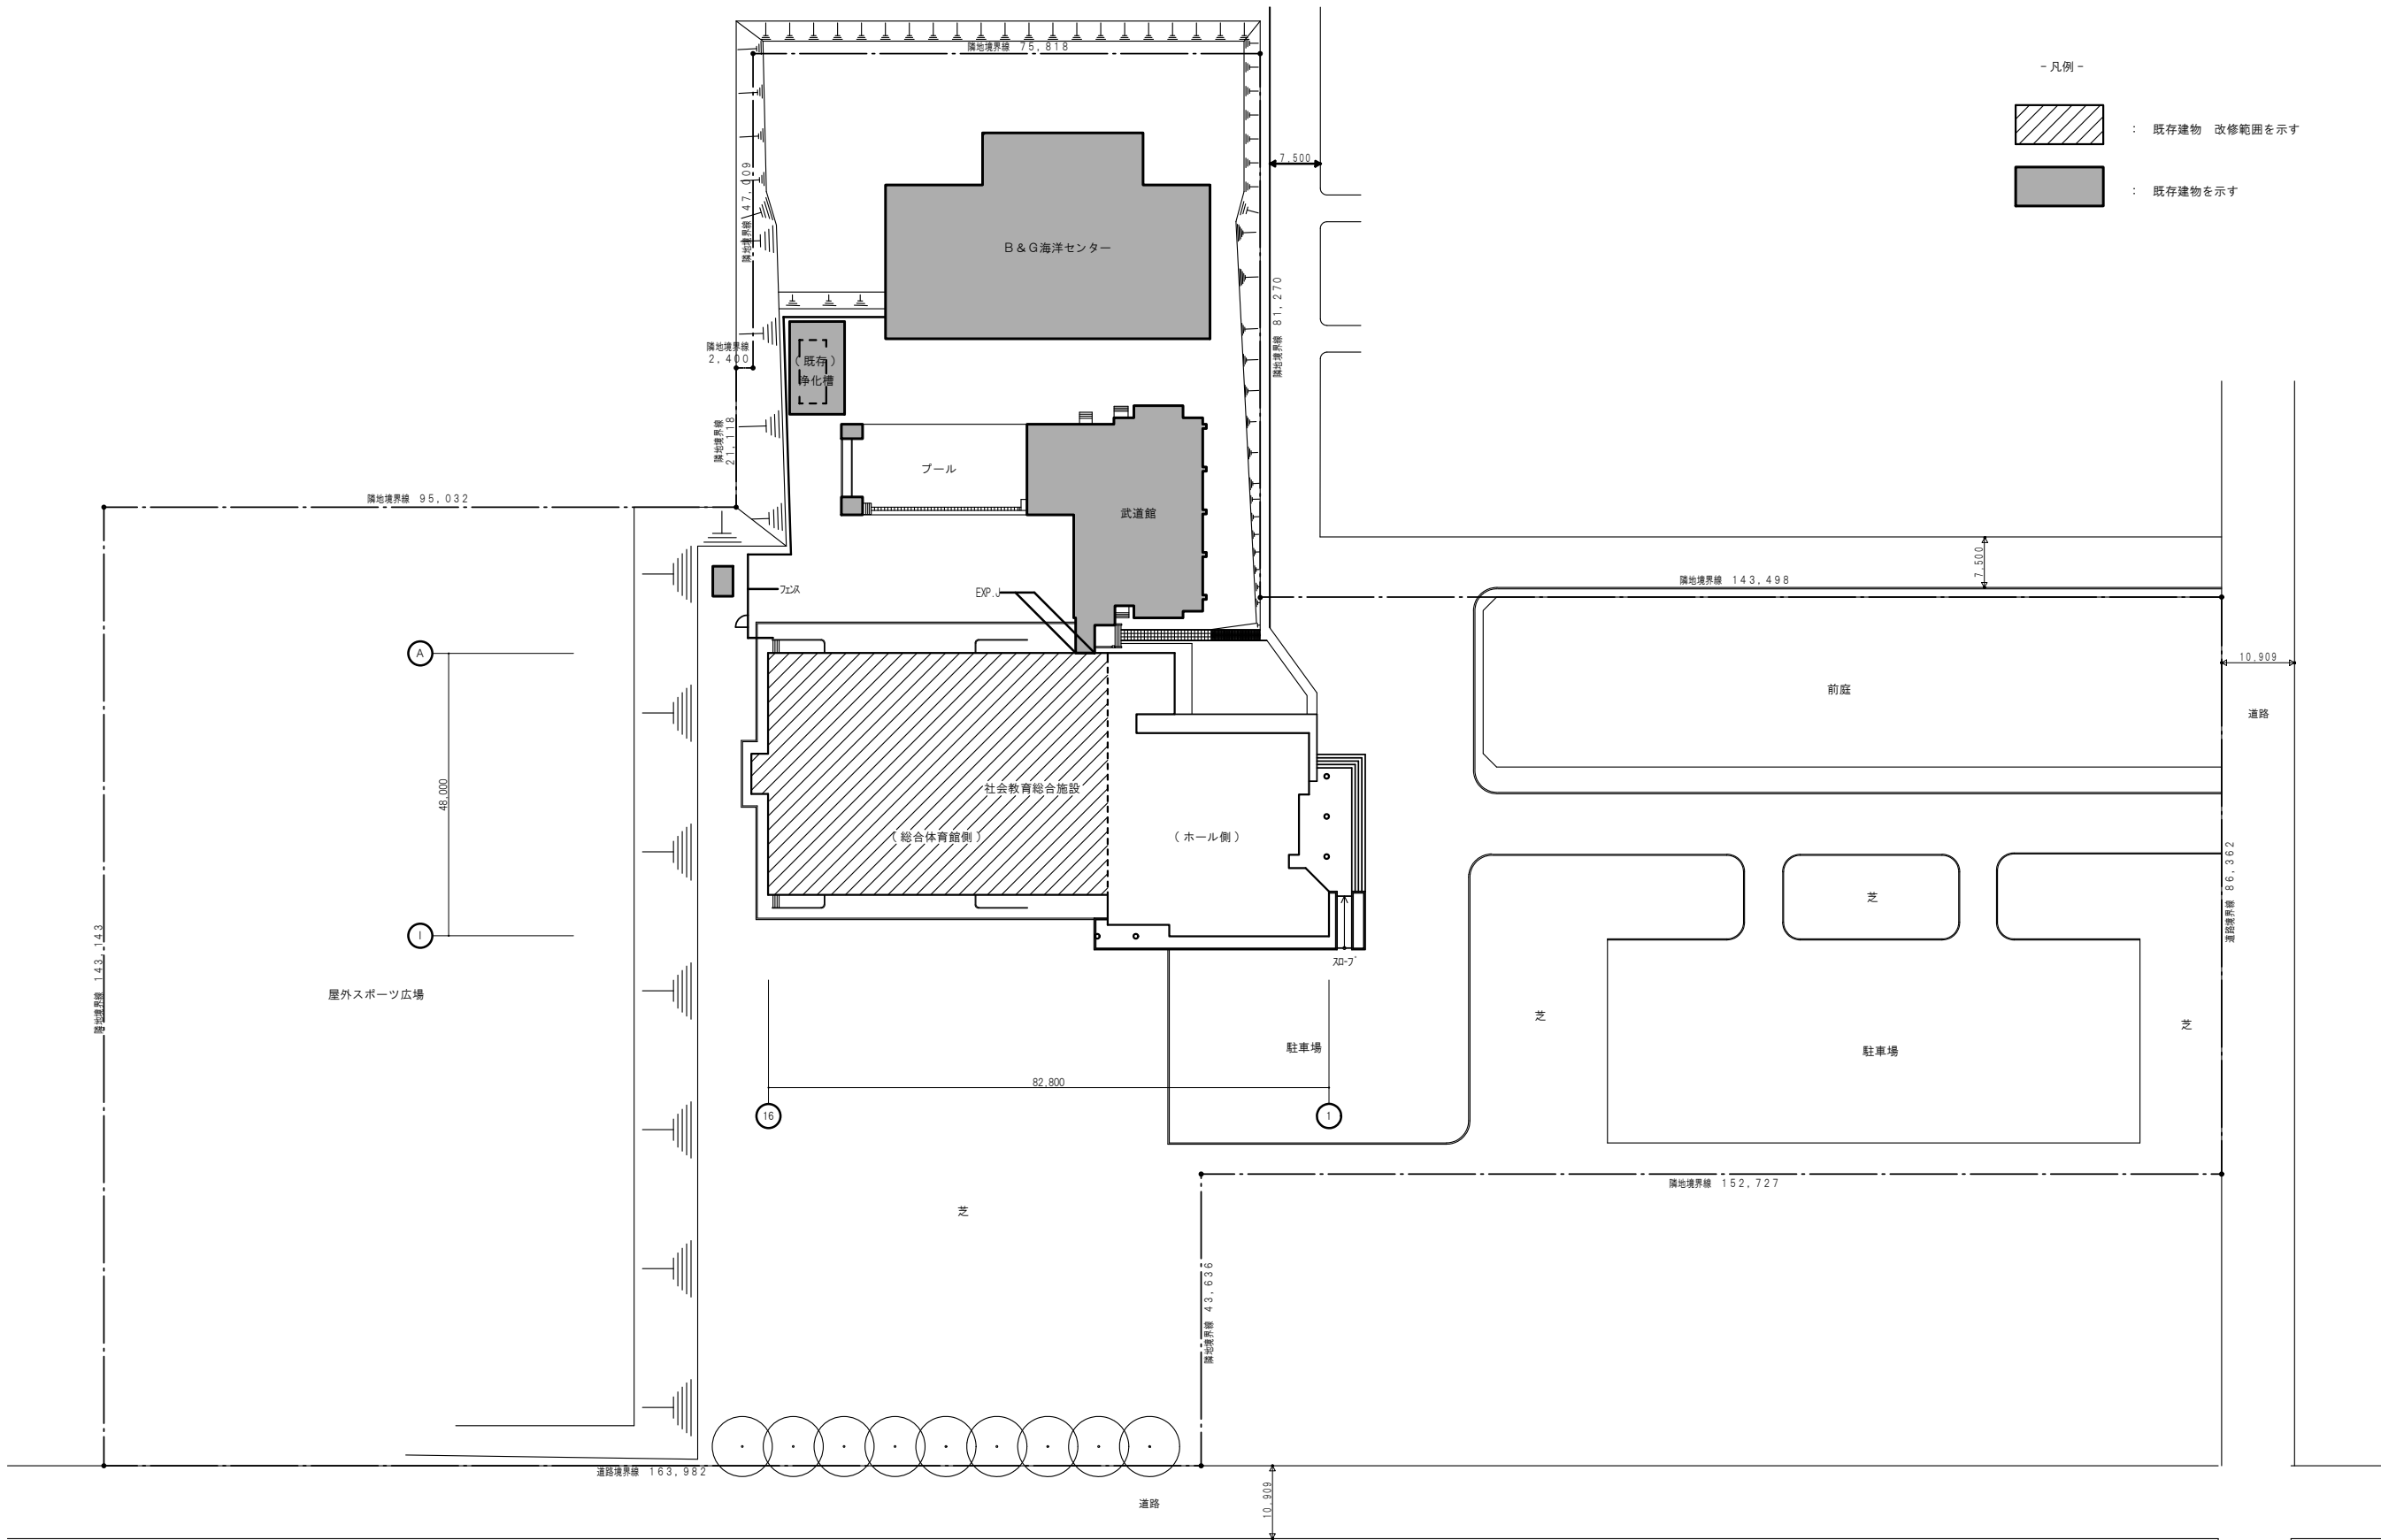


配置図

外部仕上表


総合センター	改修部位	改修内容	
	布	既存	コンクリート 打放しの上 外装用塗装(吹付タイル)
		改修	薬液剥離剤工法(環境配慮型)を行い、下地処理-樹脂注入《クラック[0.2mm～1.0mm]》後、防水型複層塗材E(ゆず肌 下地調整共)塗新設
	外壁	既存	(上段) 60t 押出成型セメント 板[平物・リップ付] 外装用塗装(吹付タイル) / (下段) コンクリート 打放しの上 外装用塗装(吹付タイル)
		改修	(上段): 薬液剥離剤工法(環境配慮型)を行い、防水型複層塗材E(ゆず肌 下地調整共)塗新設 (下段): 薬液剥離剤工法(環境配慮型)を行い、下地処理-樹脂注入《クラック[0.2mm～1.0mm]》後、防水型複層塗材E(ゆず肌 下地調整共)塗新設
		既存	タイル貼
		改修	クラック補修-樹脂注入《クラック[0.2mm～1.0mm]》、清掃《 高圧洗浄》を行う / タイル浮補修-アンカーピンニング部分エポキシ樹脂注入工法、清掃《 高圧洗浄》を行う
	軒天	既存	0.8tアルミ スバンドレ貼
		改修	清掃《 高圧洗浄》を行い、DP 塗(アクリルシリコン樹脂塗料 B種)新設
	屋根	既存	(竣工時)0.5tフッソ樹脂ラミネート 鋼板 瓦棒葺 横葺 (改修時)錆止め～変性エポキシ樹脂下塗り 塗料／上塗り ～2 液形ポリウレタントタンペイント[商品:日本ペイント ファインルーフ]
		改修	[現状塗膜の上に] 素地調整(高圧洗浄・ケレン)の上、エポキシ塗料(サビ止め)+フッ素樹脂塗料
		既存	(妻側ケラバ)PL-1.6成型 FP
		改修	清掃《 高圧洗浄》、錆部分(ジョイント 部分)のケレンを行い、PL-1.6成型 ビス止めにより被せて補修／SOP 塗(糸幅300mm以下) 新設
		既存	アスファルト 防水
		改修	清掃《 高圧洗浄》を行い、防水損傷部の補修後 ウレタン防水吹付(SPCR-300)。アルミ 笠木(W800・700)・水切り 脱着。
	屋外鉄骨階段	既存	鋼材(詳細図参照)の上 F P 塗
		改修	清掃《 高圧洗浄》・錆部分のケレンを行い、SOP 塗新設
	建具	既存	外部スチールドア
		改修	清掃《 高圧洗浄》を行い、SOP 塗新設(枠共・扉・両面)
		既存	外部アルミ 建具
		改修	清掃《 高圧洗浄》を行う
	アルミ 笠木・水切り・EXP.J	既存	アルミ 笠木W800・W700 / アルミ 水切り / EXP.J 撤去
		改修	清掃《 高圧洗浄》を行い、再取付
	※打継目地・押出成型板ジョイント 部分 建具・ケラバPL・アルミ水切り 廻り	既存	シーリング15×10撤去
		改修	打継目地、押出成型板ジョイント 部分(タテ目地): ポリウレタン系シーリング15×10にて打替 382.00m。建具廻り、ケラバPL、アルミ 水切: 変性シリコン系シーリング15×10にて打替 277.00m。
		既存	
		改修	
		既存	
		改修	
		既存	
		改修	
		既存	
		改修	
		既存	
		改修	

凡例	<床・下地>		<壁・下地>		<天井・下地>		<タイル>		<特記事項>	<塗装>		<廻り縁>	<防火認定番号>		備 考		
	FA	コンクリート 金ゴテ	WA	軽量鉄骨壁用下地(LGS)	CA	軽量鉄骨天井用下地(LGS)	床用TA	モザイクタイル		SOP	合成樹脂調合ベイント 塗	A	合成樹脂 45号(9.5mm用)	A	合成樹脂 45号(9.5mm用)	9.5mm石膏ボード(準不燃) (QM-9828)	・清掃《 高圧洗浄》は、高圧ポンプ(0MP)程度とする
	FB	木組下地	WB	木組下地	CB	木組下地	TB	磁器質タイル		EP	合成樹脂エマルジョンペイント 塗	B	合成樹脂 54号(6mm用)	B	合成樹脂 54号(6mm用)	12.5mm石膏ボード(不燃) (NM-8619)	
	FC	無筋コンクリート 金ゴテ	WC	コンクリート	CC	コンクリート 打放シ補修	TC	磁器質タイル		AEP	合成樹脂エマルジョンペイント 塗	C	木製	C	木製	9.5mm化粧石膏ボード(準不燃) (QM-9824)	
	FD	モルタル木ゴテ	WD	コンクリートブロック	CD	モルタル金ゴテ				VP	塩化ビニール樹脂エメナル塗	D	アルミ製(目隠かし 型)	D	アルミ製(目隠かし 型)	9.5mm化粧石膏ボード(不燃) (NM-8613)	
	FE	モルタルタイル下地	WE	モルタル	CE					CL	クリアラッカー塗	E	合成樹脂(目スカシ用) TV-3	E	合成樹脂(目スカシ用) TV-3	12.5mm化粧石膏ボード(不燃) (NM-8127)	
	FF	モルタル金ゴテ	WW	モルタル金ゴテ	CG					OS	オイルステン塗					岩綿吸音板(不燃) (NM-8599)	
	FG	12mmラワン合板下地	WG	モルタル金ゴテ(ラス下地)	CG					UE	ポリウレタン塗(鉄部)		<重名札>			石綿セメント 板(不燃) (NM-8576)	
	FH	床暖房仕様	WH	モルタル刷毛引	CH					Ud	ポリウレタン塗(木部)	A	アクリル製面付(文字入共) (X)	A	アクリル製面付(文字入共) (X)	グラスウールマット(不燃) (NM-8605)	
	FI		WI	ラスモルタルタイル下地	CI					FP	フッ素樹脂ペイント 塗	B	アクリル製持出(文字入共) (X)	B	アクリル製持出(文字入共) (X)	無機質登紙 (防火認定品)	
	FJ		WJ	耐火間仕切壁(1時間)	CJ		壁TD	磁器質タイル		FUE	フッ素樹脂エメナル塗	C	アクリル製切抜文字 (X)	C	アクリル製切抜文字 (X)	ビニールクロス (防火認定品)	
	FK		WK	耐火間仕切壁(2時間)	CK		TE	磁器質タイル		WAP	水性反応硬化形アクリル樹脂塗装	D	ビクトサイン(絵入り) (X)	D	ビクトサイン(絵入り) (X)	LGS下地 12.5mm石膏ボード 両面2層 (FP060NP-0014)	
	FL		WL		CL		TF	陶器質タイル		WEP	環境改善型アクリル樹脂エマルジョン塗装	E	シート 文字 (X)	E	シート 文字 (X)	LGS下地 15mm石膏ボード 両面2層 (FP060NP-9173)	
	FM		WM		CM		TG	モザイクタイル		WUP	水性反応硬化形ウレタン樹脂塗装	F	ビクトサイン(絵入り) (X)	F	ビクトサイン(絵入り) (X)	LGS下地 15mm石膏ボード 両面2層 (FP060NP-9061)	
	FN		WN		CN					WUC	水性反応硬化形ウレタン樹脂ワニス塗装					ALQ50C 外壁 非耐力) (FP060NE-9293)	
										WEL	アクリル樹脂系デザイン塗材(なし 地)						
										DP	耐候性塗装						


-----	 株式会社 中原建築設計事務所	管理建築士	1 級建築士登録第84073号	校 関	計 画	設 計	担 当	製 図	図 面 訂 正	工事名	社会教育総合センター改修工事			種 別	図面番号
		設 計 年 月	2014 -								図面名	仕上表	縮尺	-	

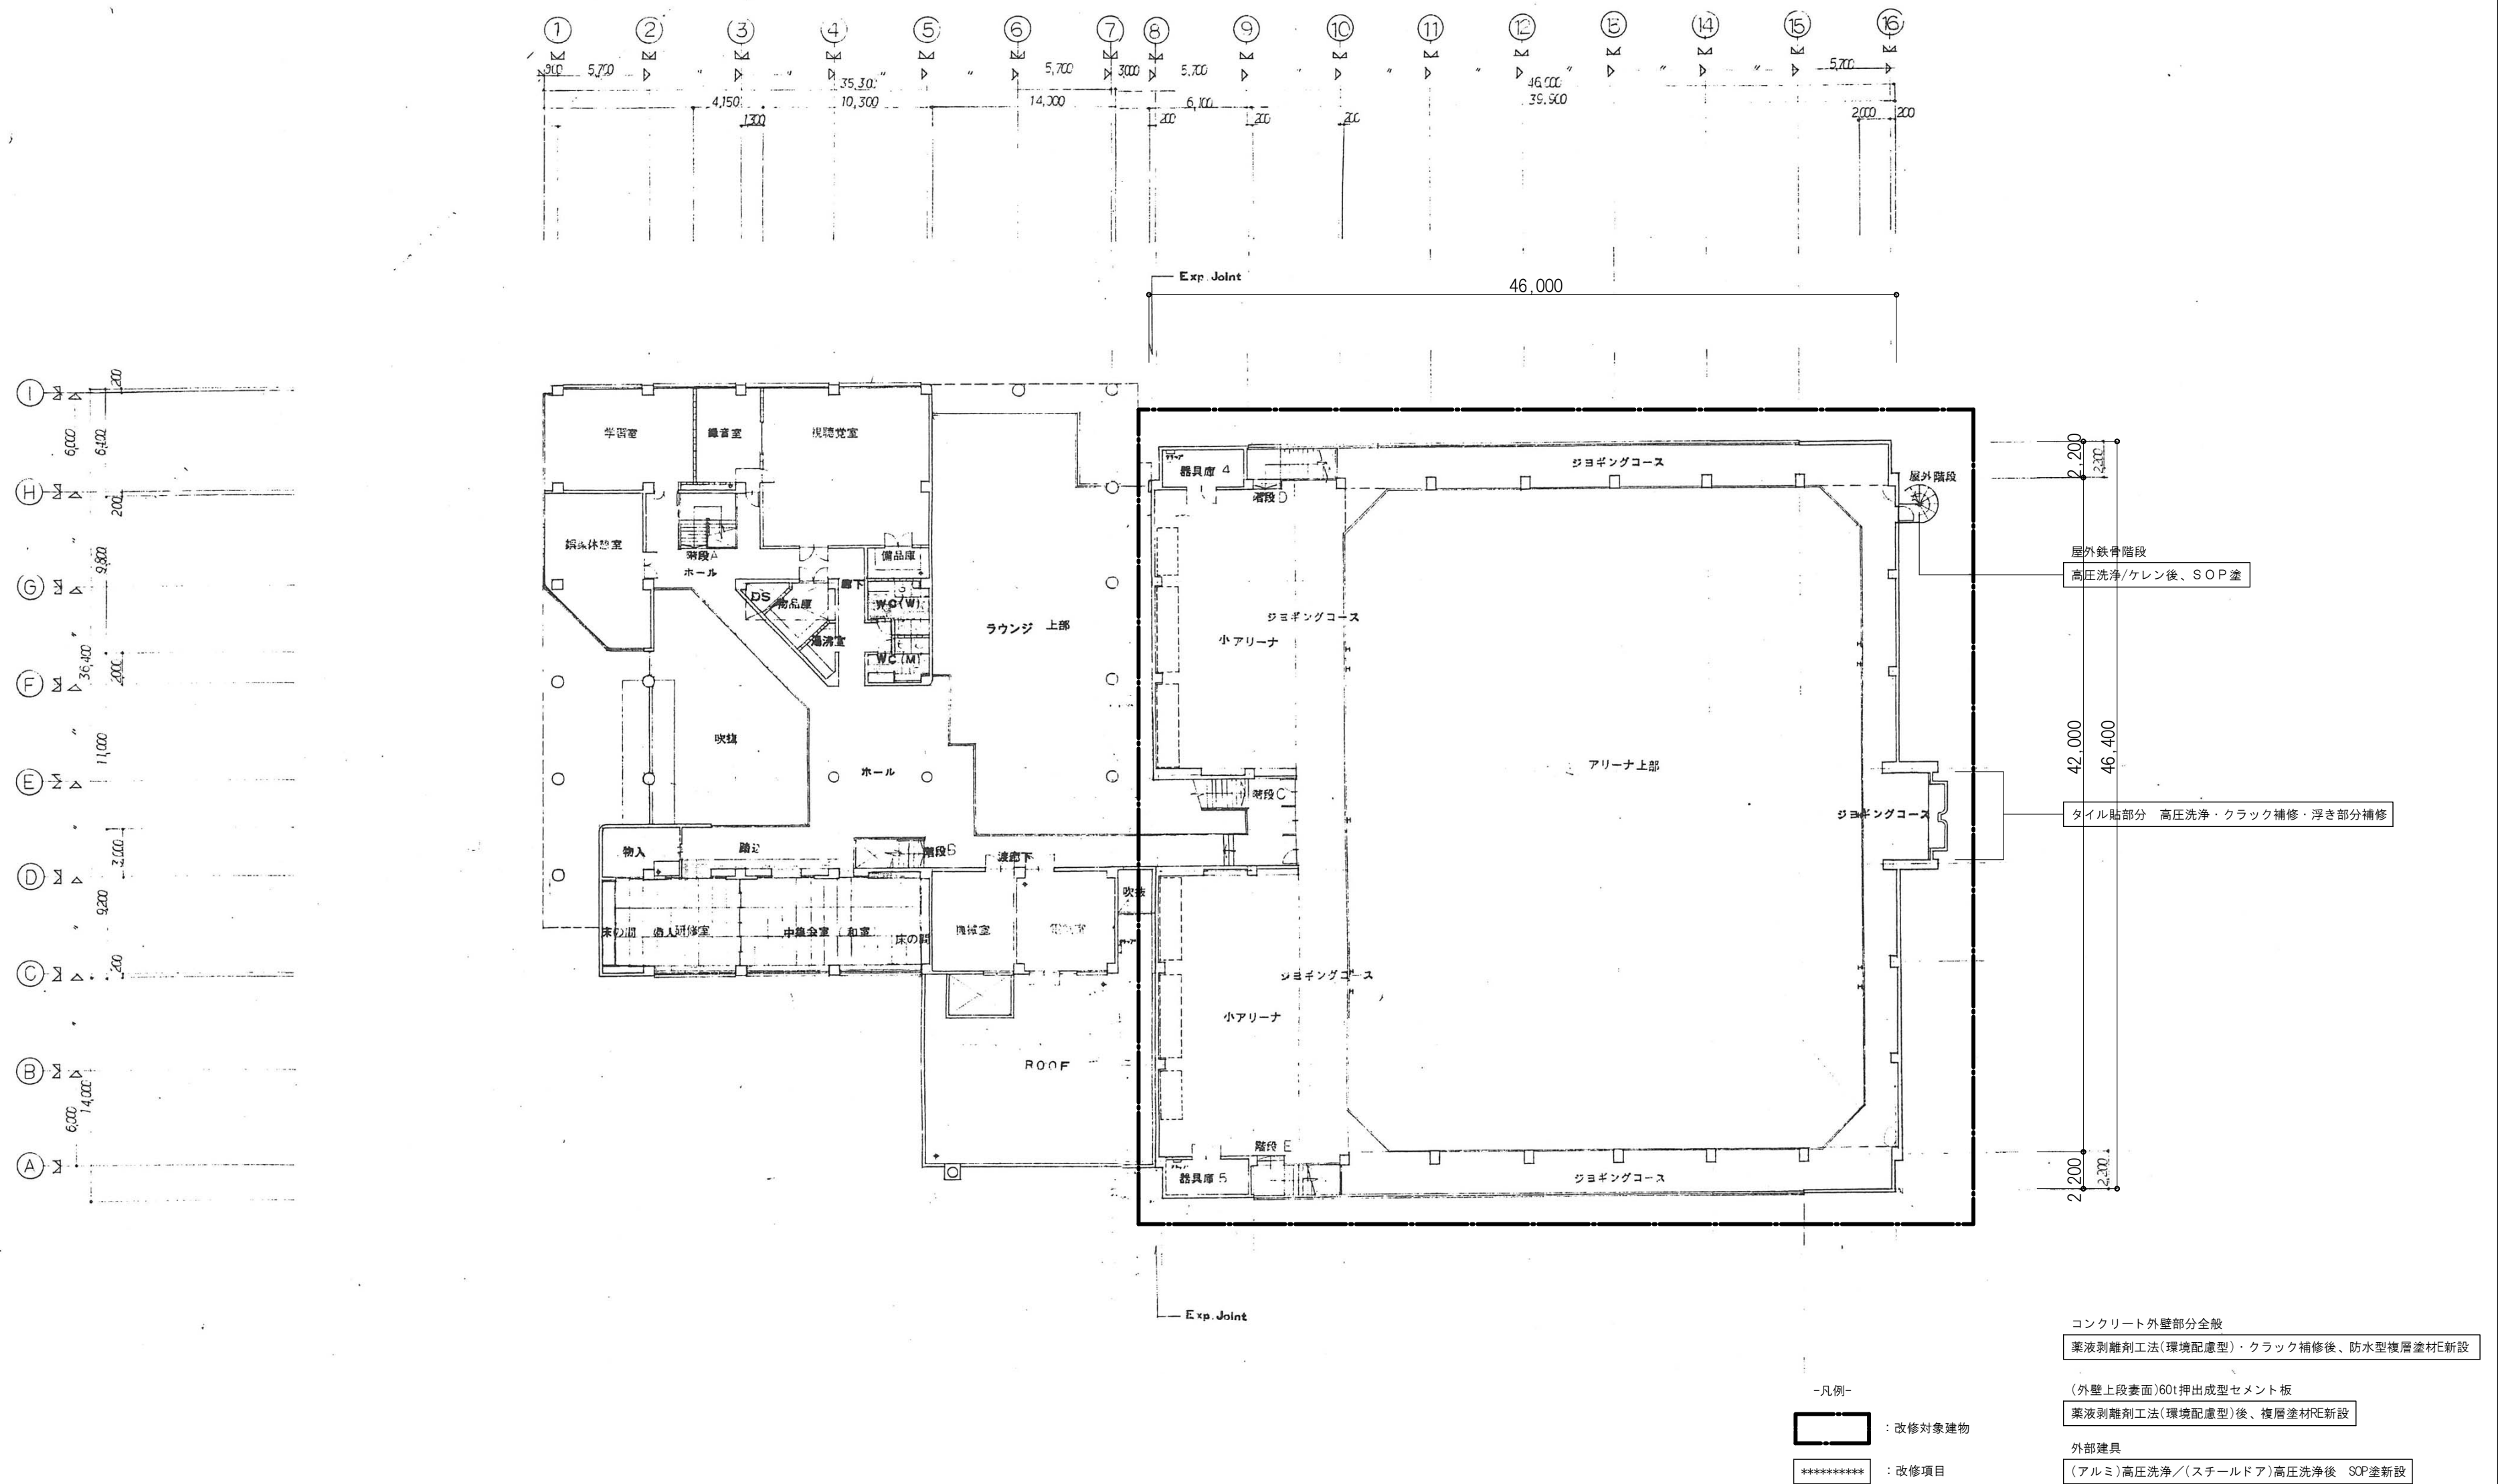


	 株式会社 中原建築設計事務所	管理建築士	1級建築士登録第84073号 井 波 信 夫	校 間	計 画	設 計	担 当	製 図	図 面 訂 正	工事名	社会教育総合センター改修工事			種 別	図面番号
		設計年月	2014 -							図面名	2階平面図	縮尺	1/300		

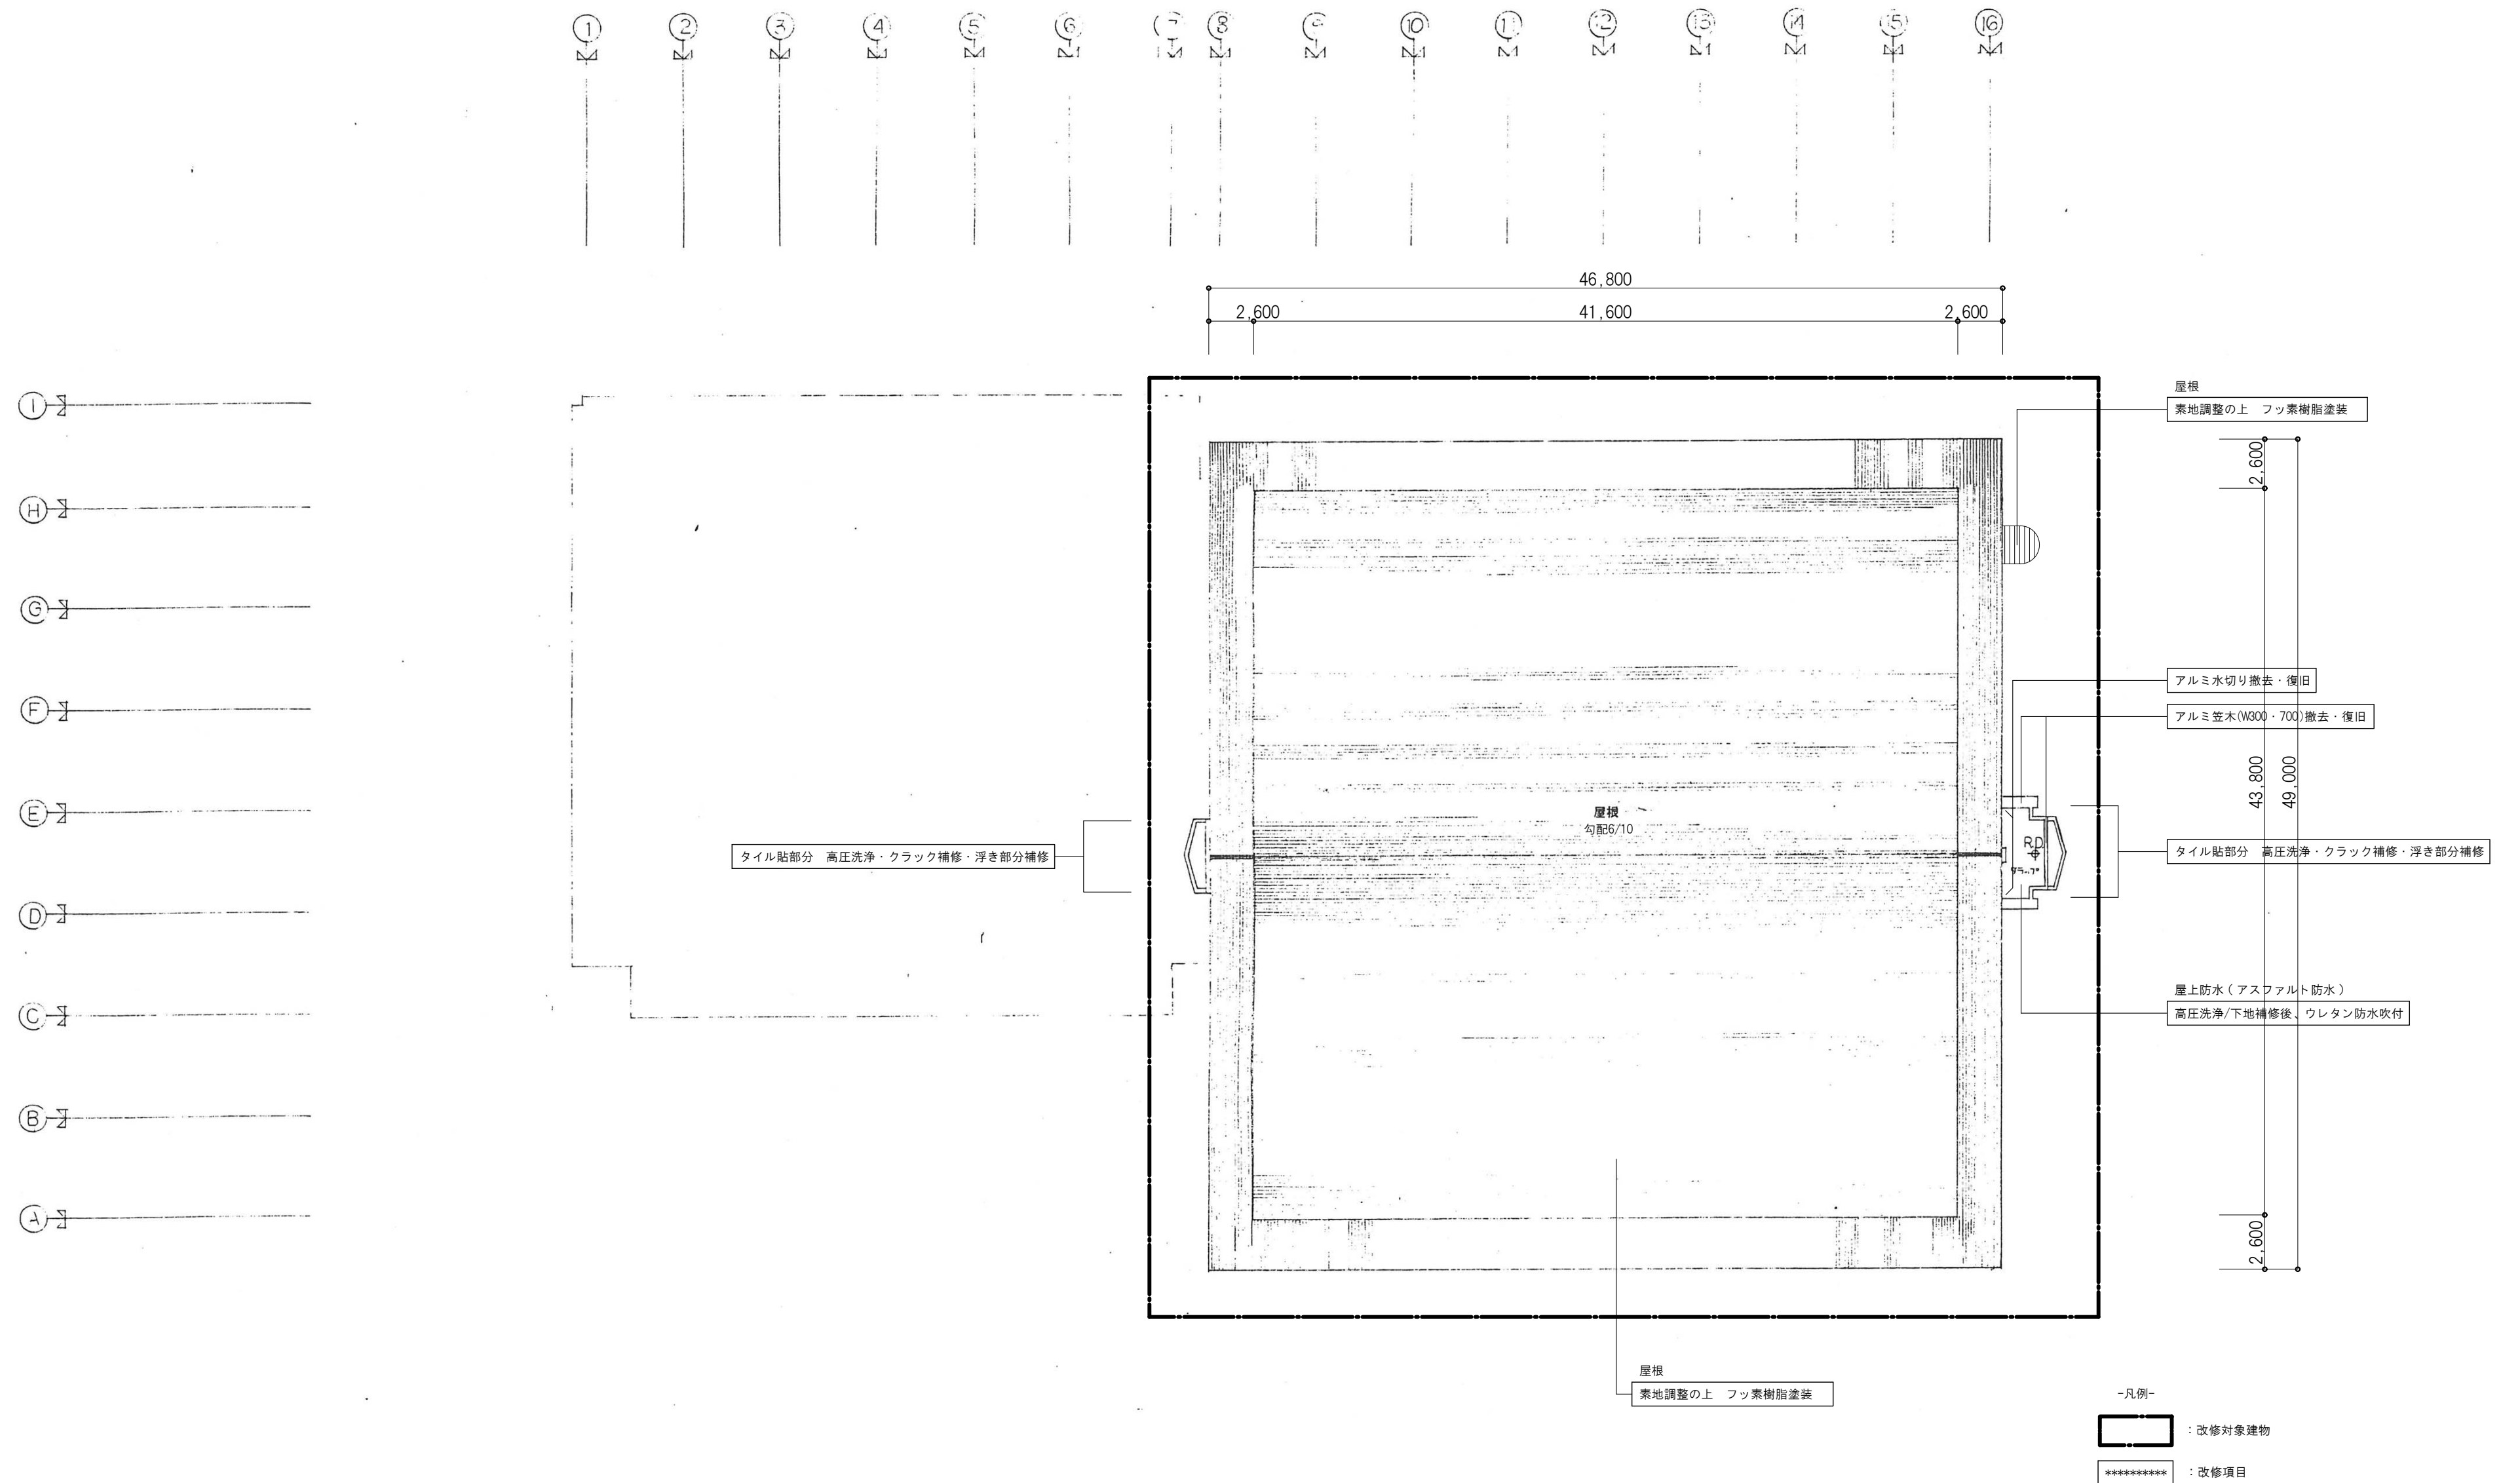

	 株式会社 中原建築設計事務所	管理建築士	1級建築士登録第84073号 井 波 信 夫	校 間	計 画	設 計	担 当	製 図	図面訂正	工事名	社会教育総合センター改修工事			種別	図面番号
		設計年月	2014 -							図面名	屋根平面図	縮尺	1/300		

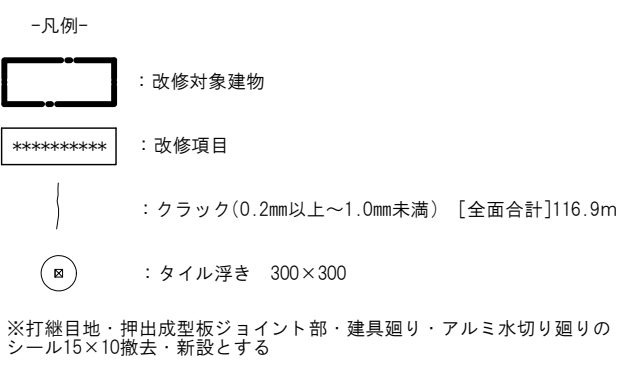

 株式会社 中原建築設計事務所	管理建築士	1級建築士登録第84073号 井 波 信 夫	校 閲	計 画	設 計	担 当	製 図 図面訂正	工事名	社会教育総合センター改修工事			種 別 意 匠	図面番号 A-11
	設 計 年 月	2014 -						図面名	立面図 2	縮尺	1/300		

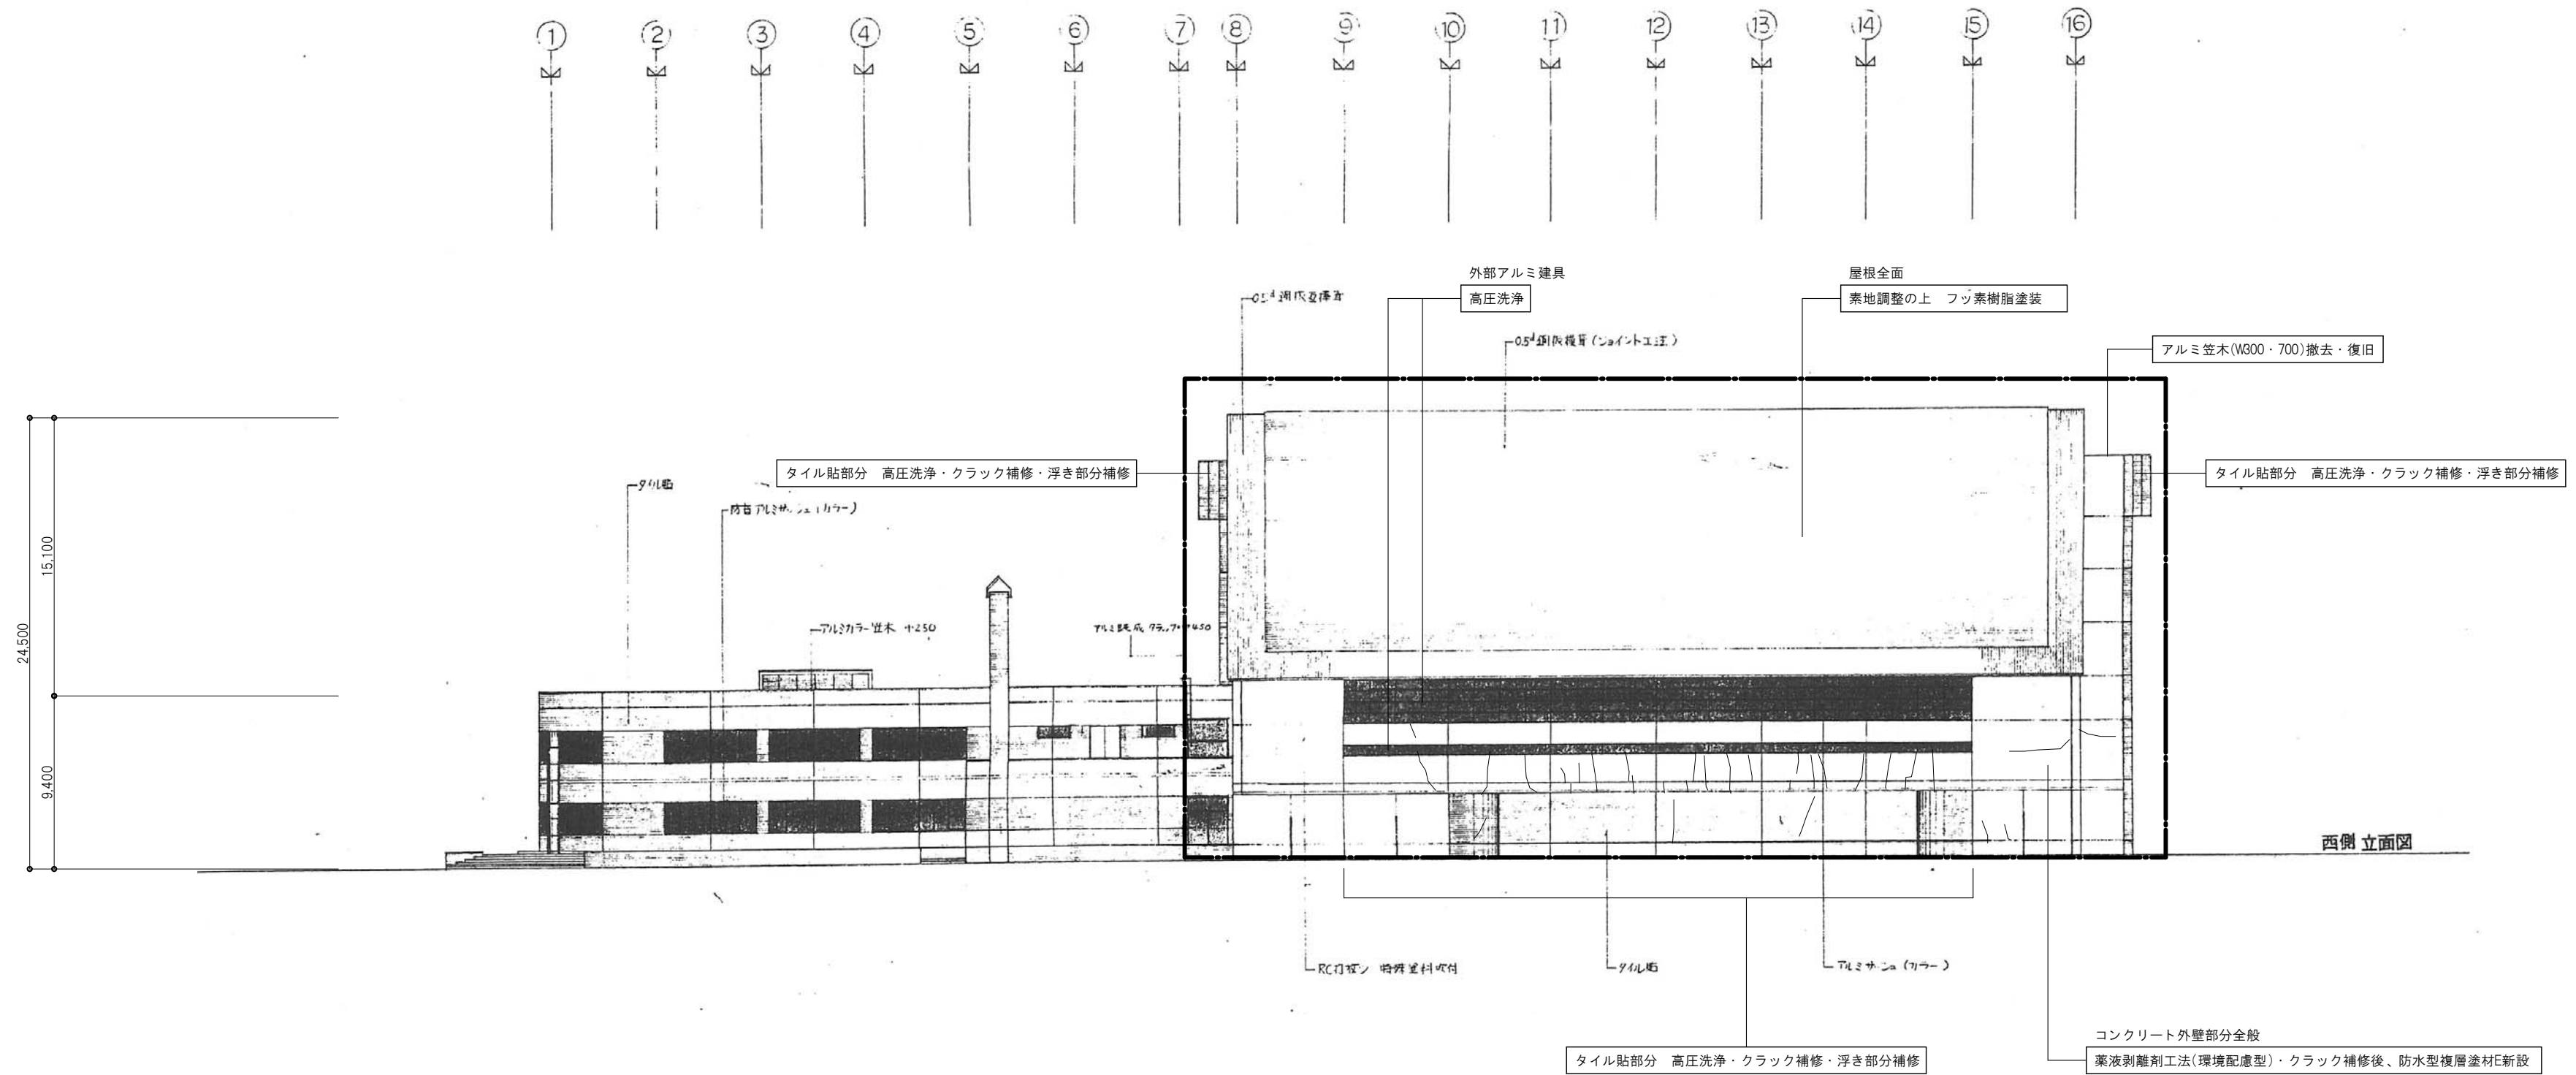

-凡例-

□ : 改修対象建物

***** : 改修項目


〃 : クラック(0.2mm以上~1.0mm未満) [全面合計]116.9m

⊗ : タイル浮き 300×300

※打継目地・押出成型板ジョイント部・建具廻り・アルミ水切り廻りの
シール15×10撤去・新設とする

-----	 株式会社 中原建築設計事務所	管理建築士	1級建築士登録第84073号 井 波 信 夫	校 間	計 画	設 計	担 当	製 図	図面訂正	工事名	社会教育総合センター改修工事			種別	図面番号
		設計年月	2014 -							図面名	立面図 3	縮尺	1/300		

A-12

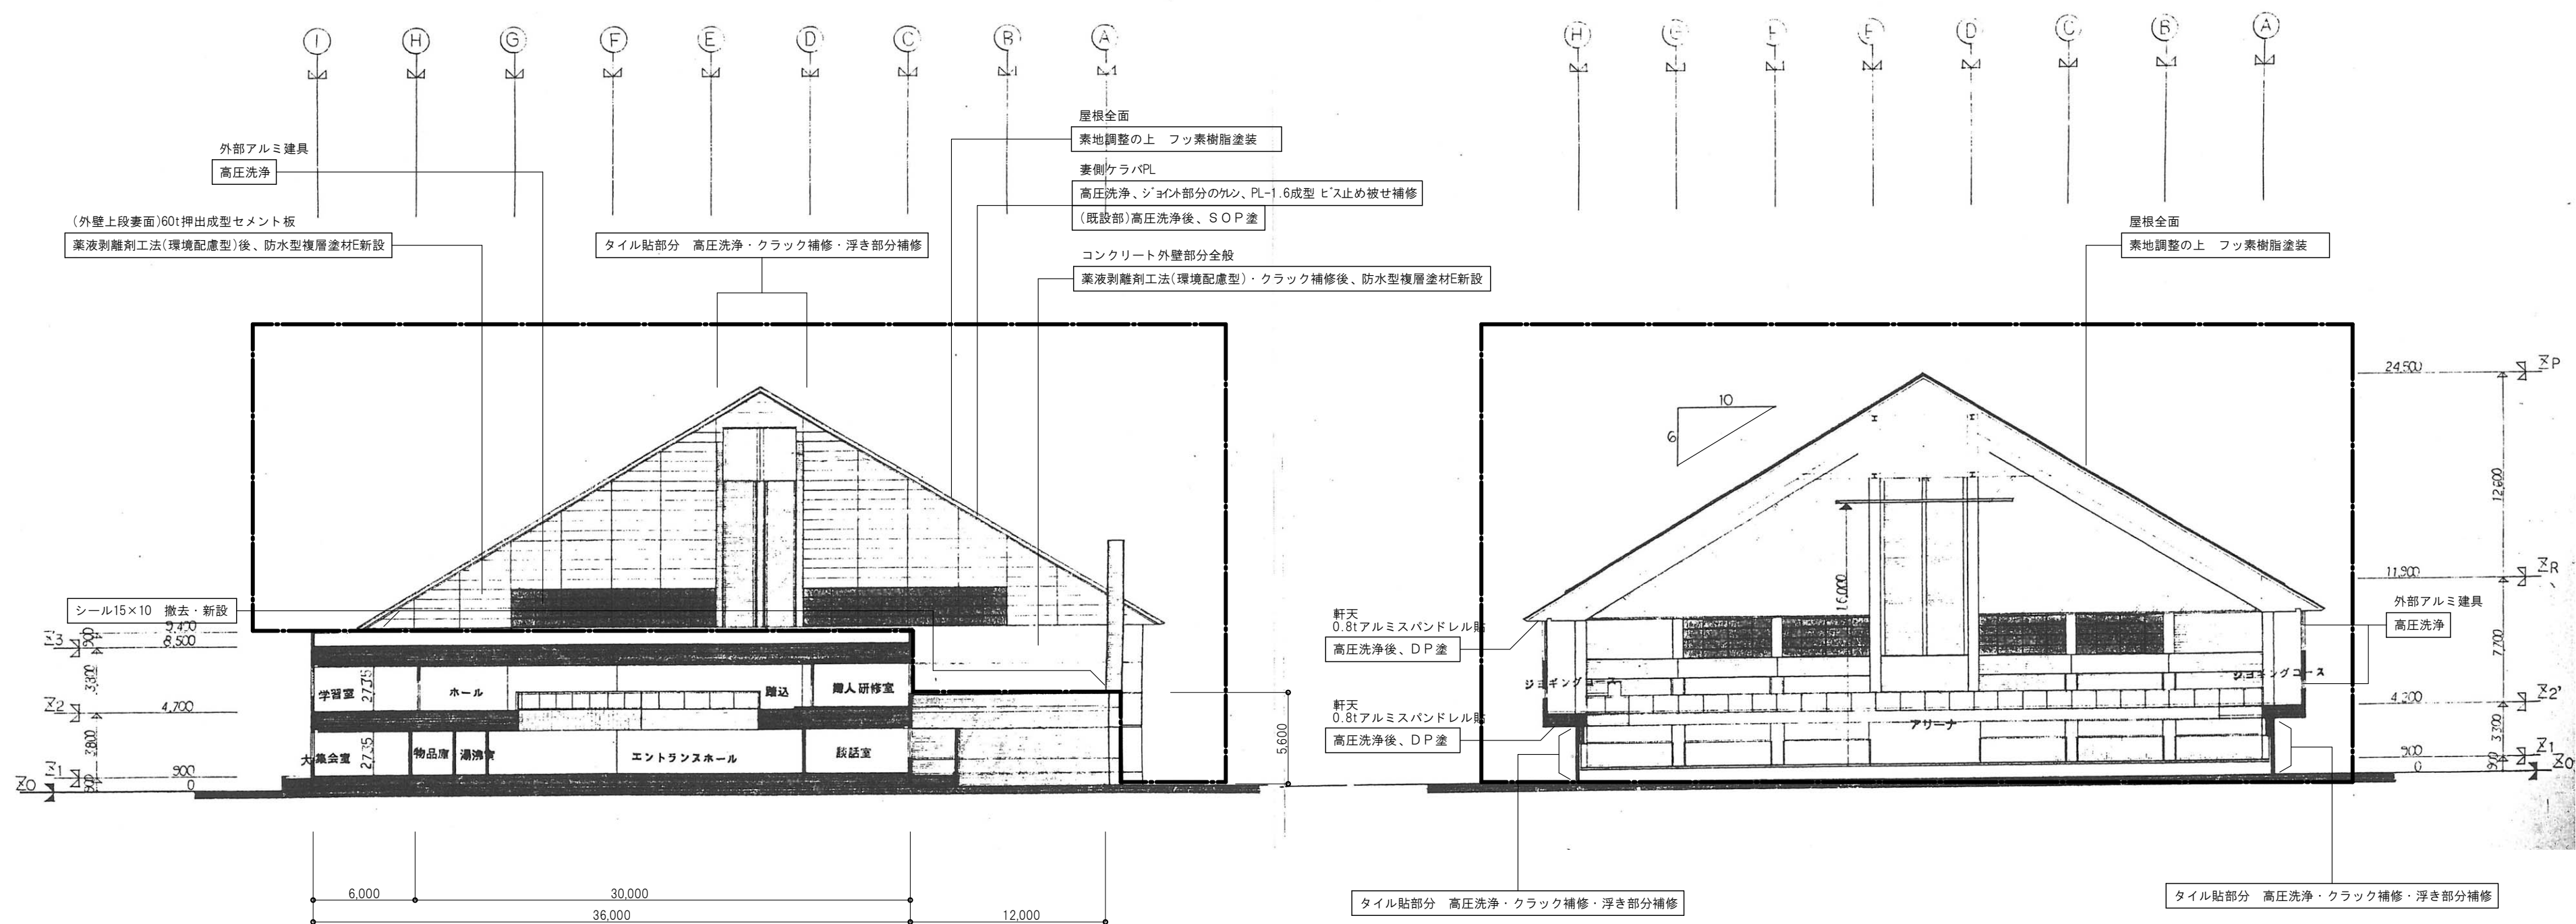


-凡例-

: 改修対象建物


***** : 改修項目

	 株式会社 中原建築設計事務所	管理建築士	1級建築士登録第84073号 井 波 信 夫	校 間	計 画	設 計	担 当	製 図	図面訂正	工事名	社会教育総合センター改修工事			種 別	図面番号
		設 計 年 月	2014 -							図面名	断面図	縮尺	1/300		

A-13

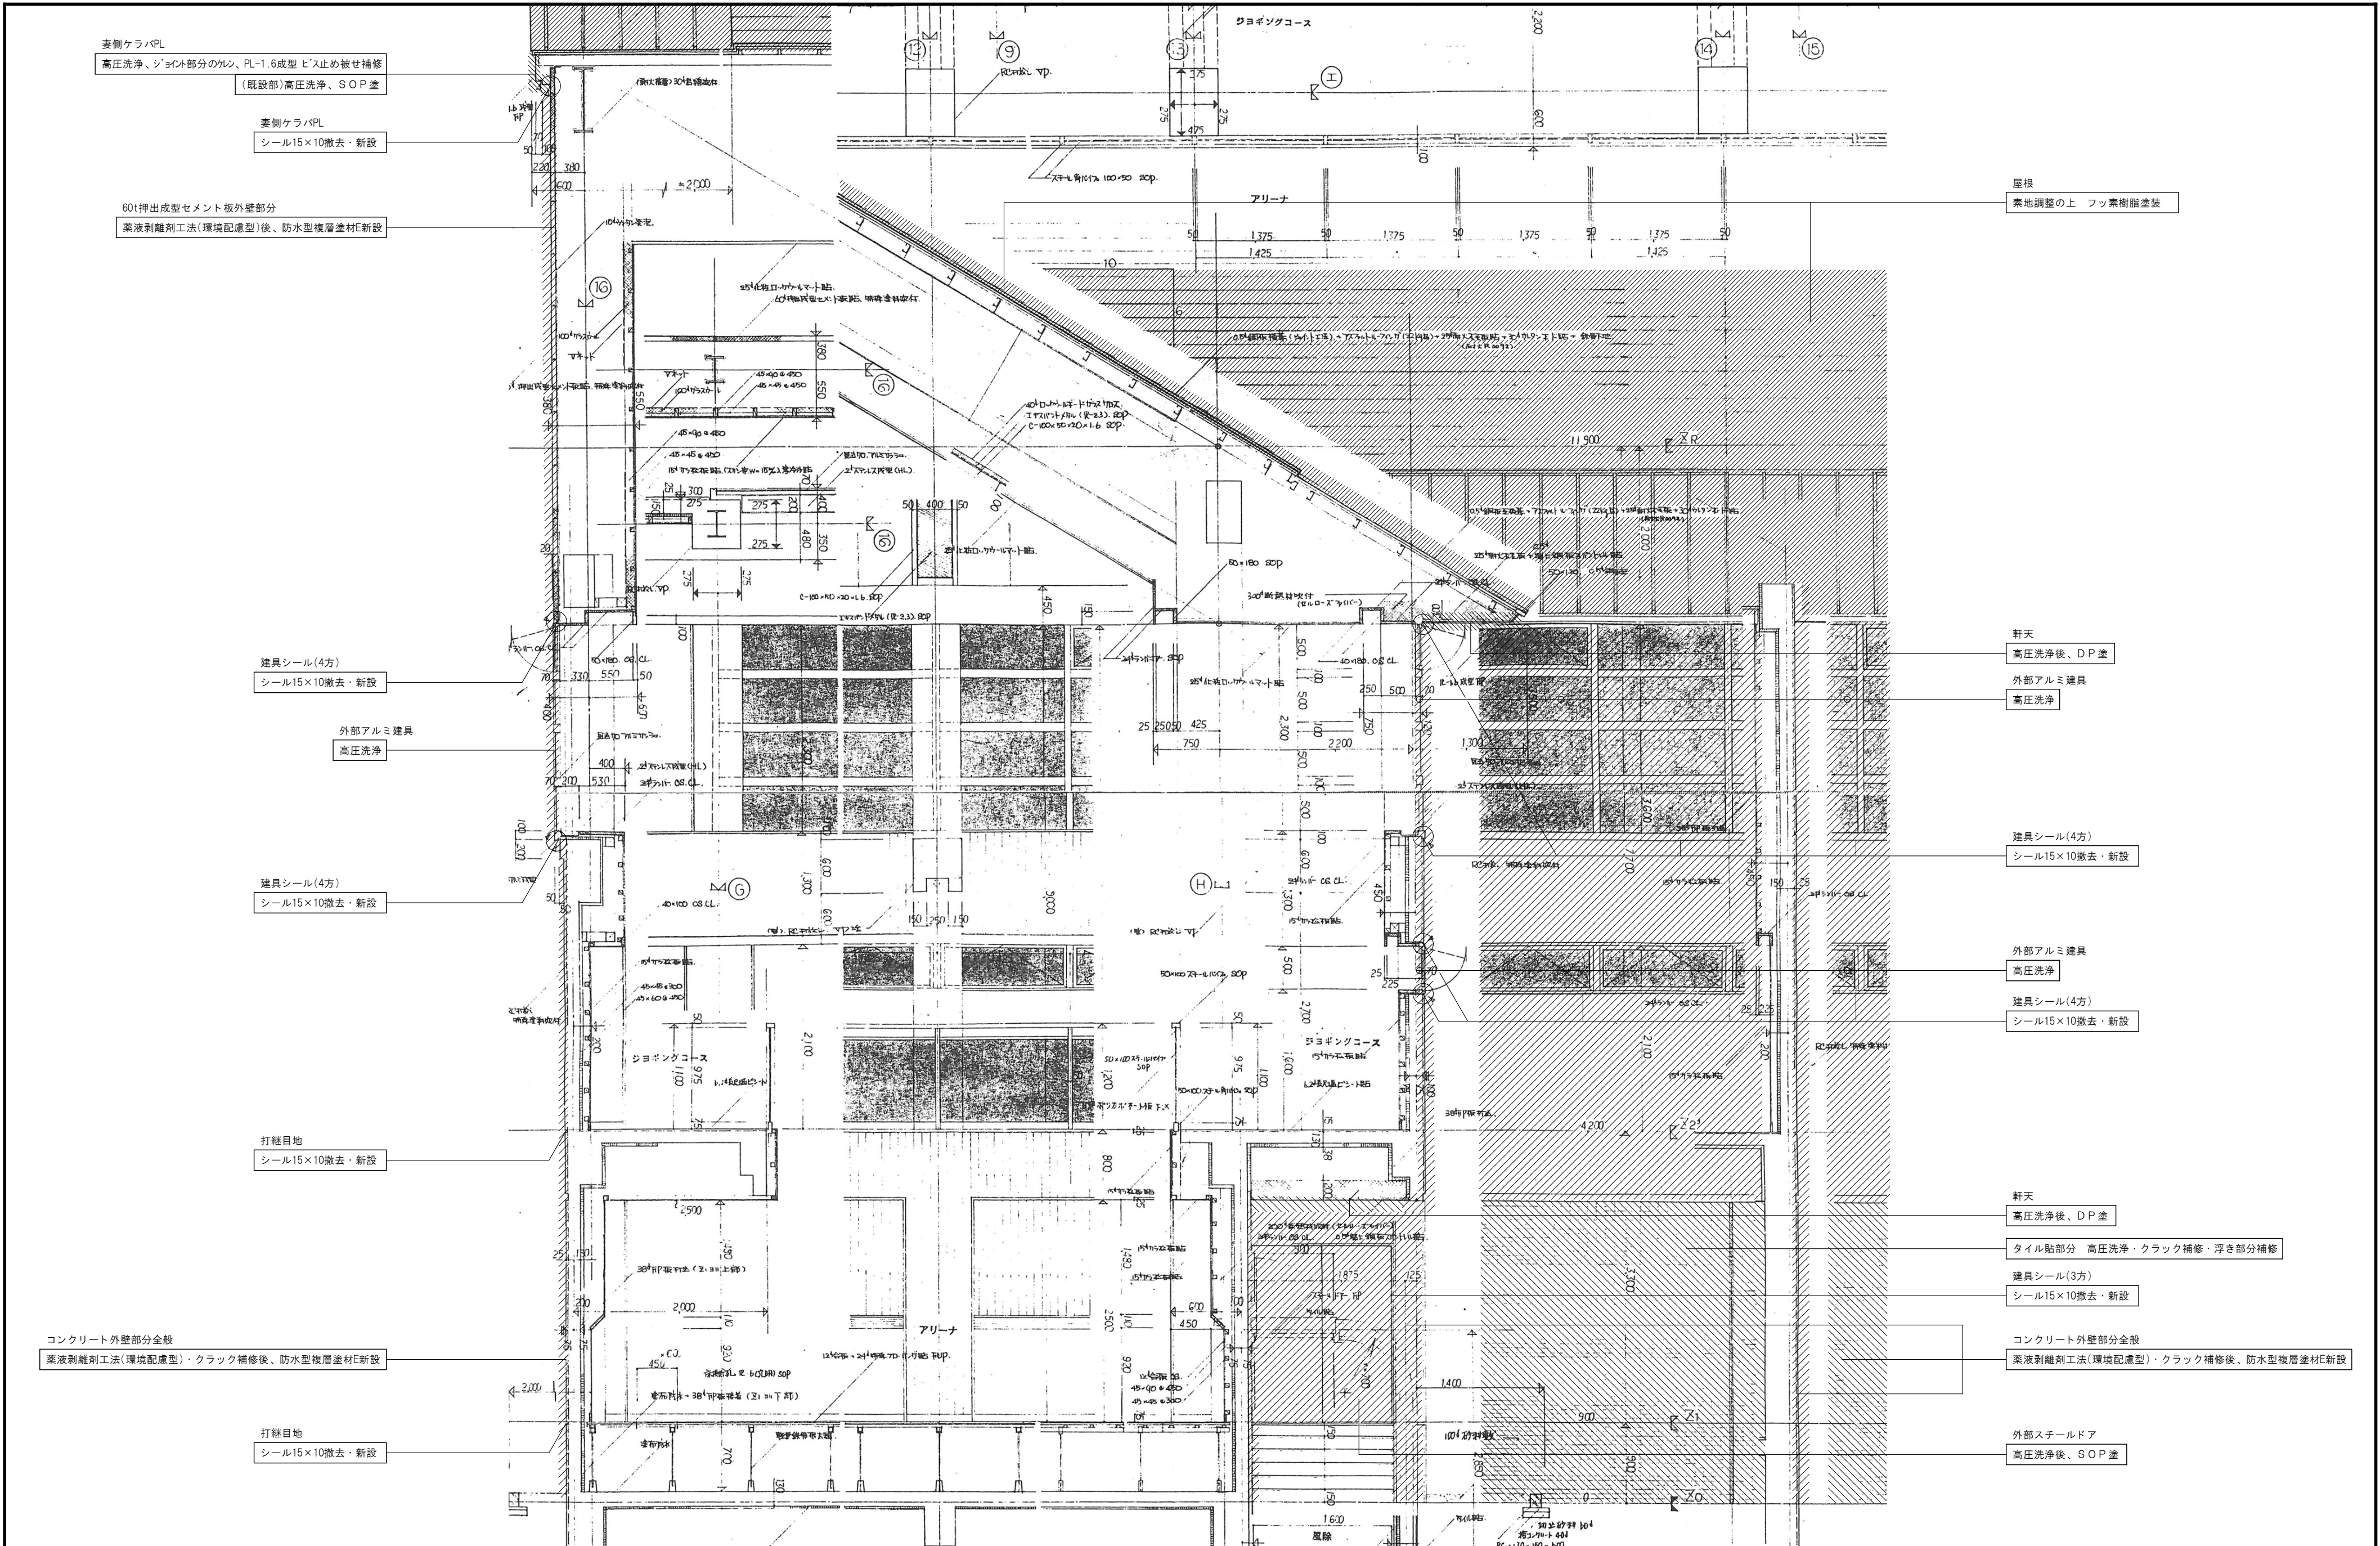


管理建築士 設計年月	1級建築士登録第84073号 井波信夫 2014 -	校間 計画	設計	担当	製図	図面訂正	工事名 社会教育総合センター改修工事	種別 意匠	図面番号 A-14
							図面名 断面詳細図 1	縮尺 1/50	

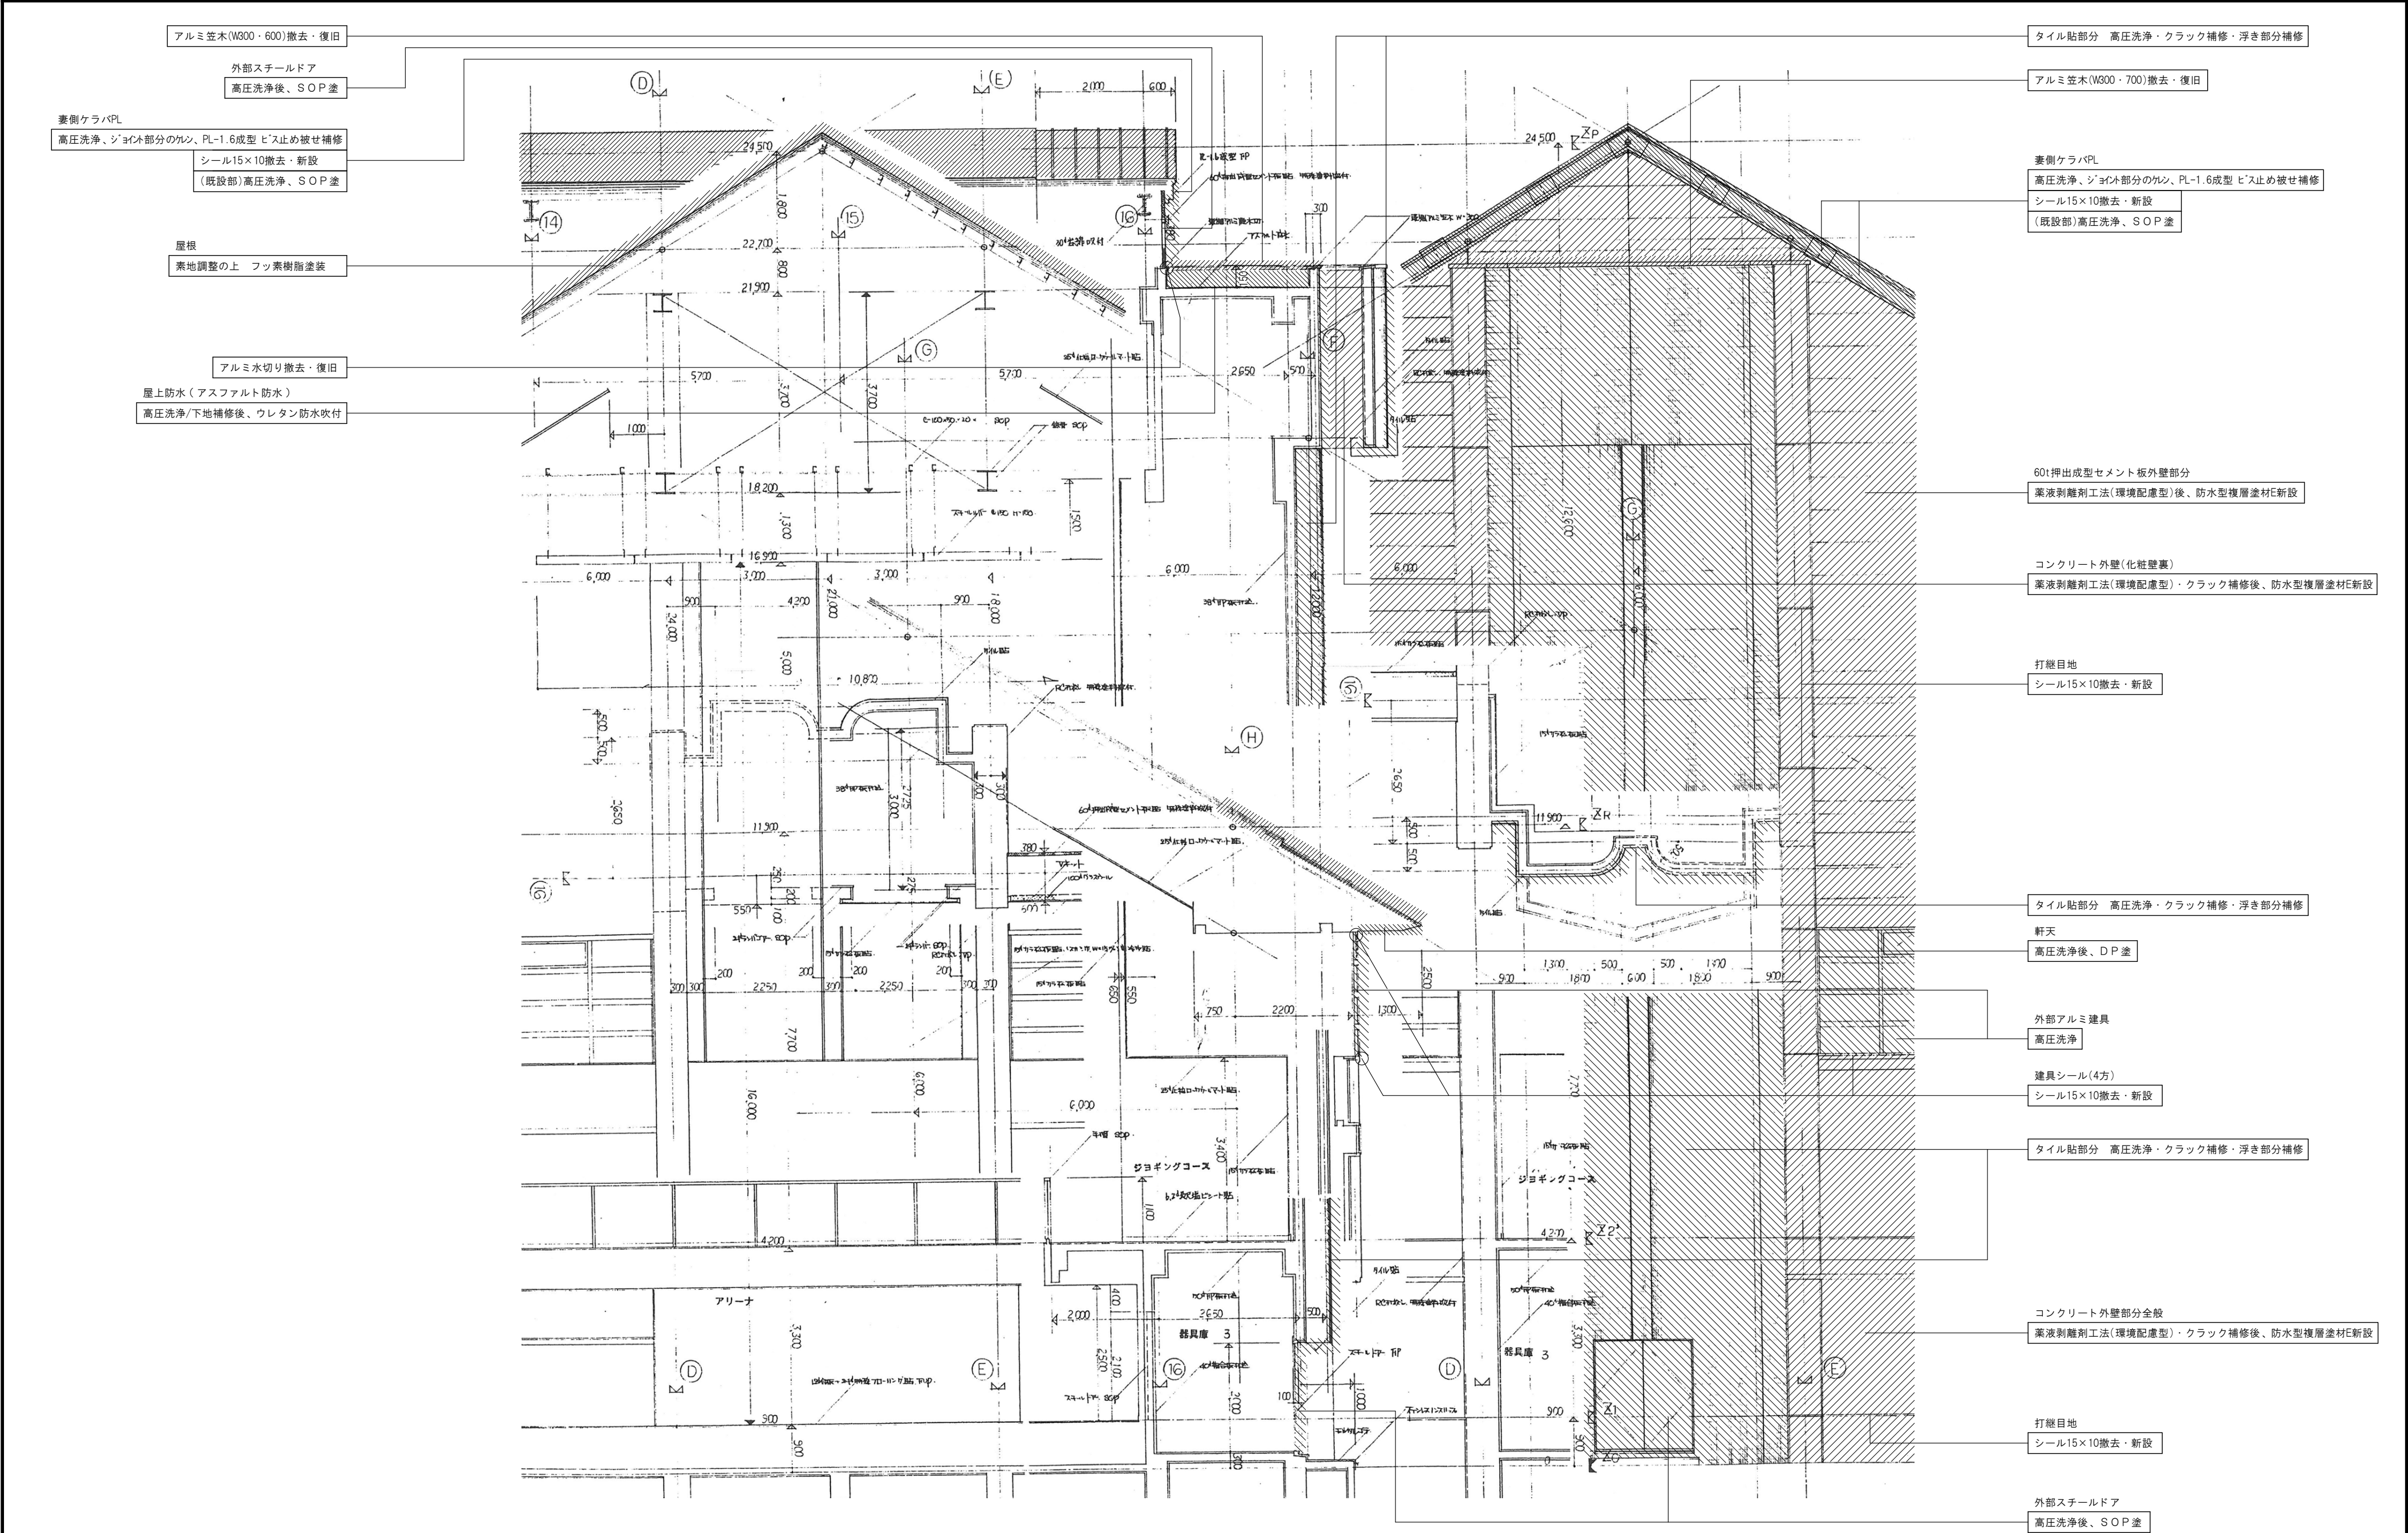





	 株式会社 中原建築設計事務所	管理建築士	1級建築士登録第84073号 井 波 信 夫	校 関	計 画	設 計	担 当	製 図	図 面 訂 正	工事名	社会教育総合センター改修工事			種 別	図面番号 A-15
		設計年月	2014 -							図面名	断面詳細図 2	縮尺	1/80	意 匠	


-屋外鉄骨階段改修内容-

- ・清掃《 高圧洗浄 》・錆部分のケレンを行い、SOP 塗新設
- ・屋根は、素地調整の上 フッ素樹脂塗装

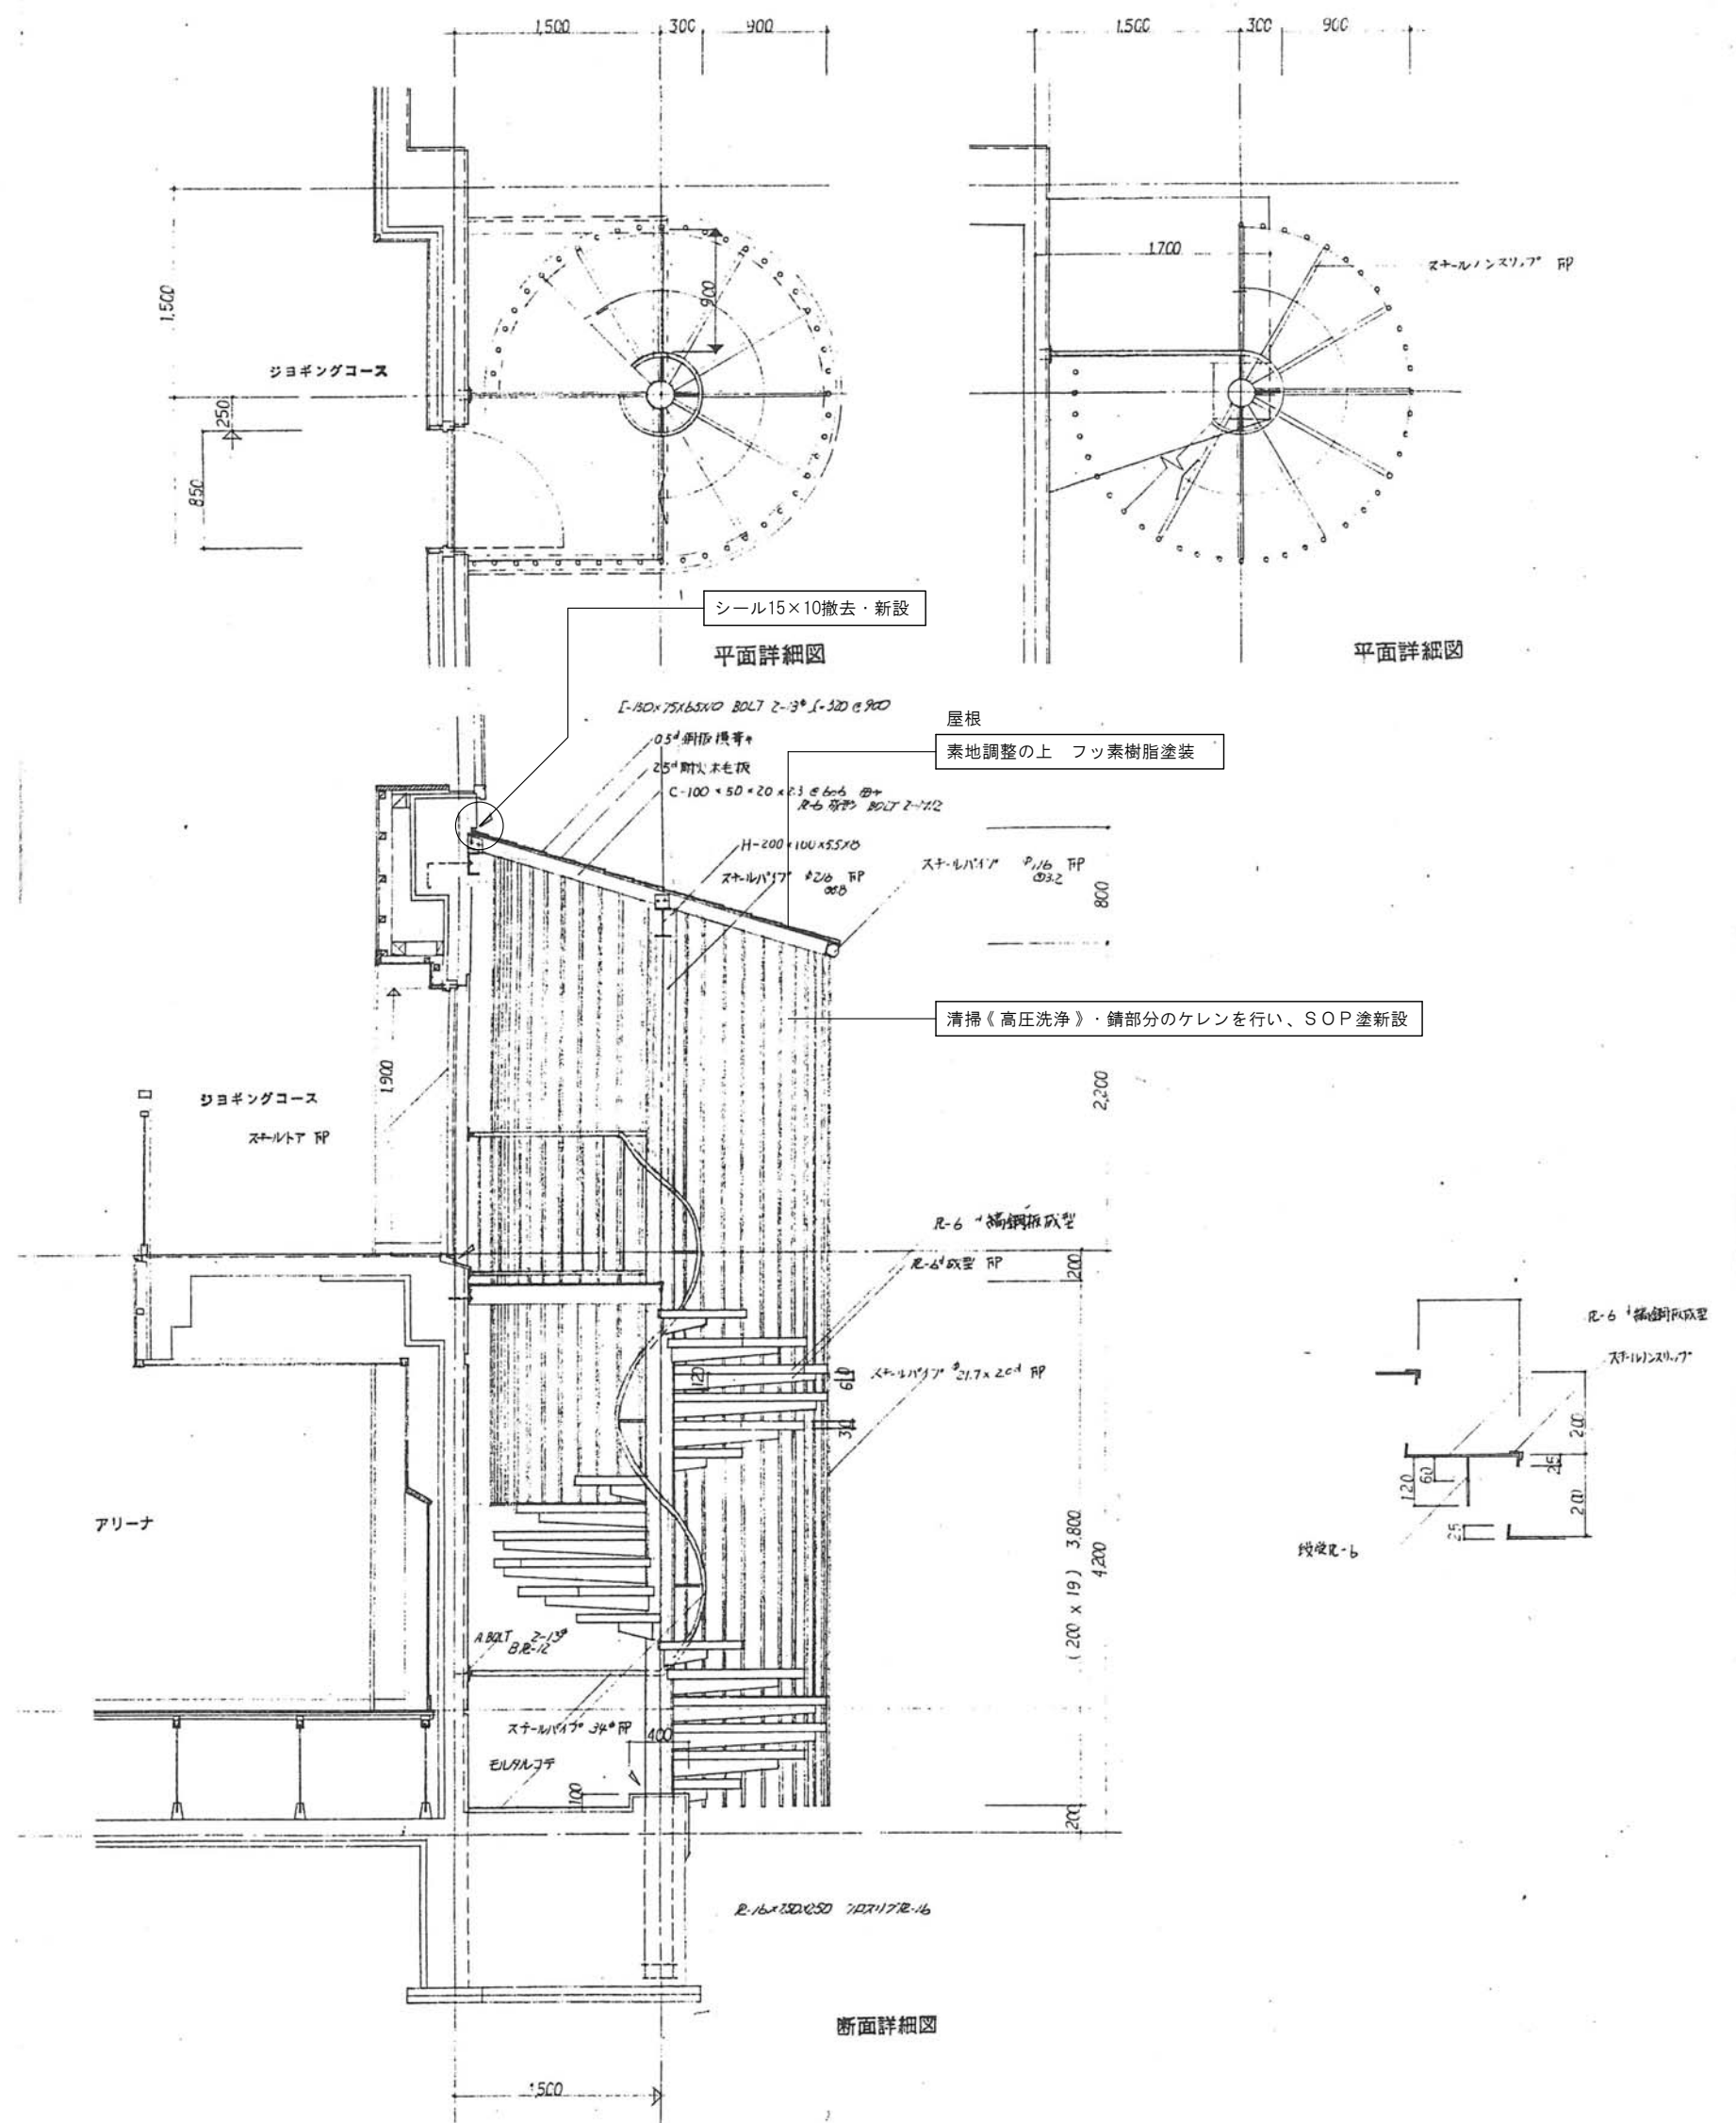


-----	 株式会社 中原建築設計事務所	管理建築士	1級建築士登録第84073号 井 波 信 夫	校 間	計 画	設 計	担 当	製 図	図面訂正	工事名	社会教育総合センター改修工事			種別	図面番号
		設計年月	2014 -							図面名	断面詳細図 3	縮尺	1/50		

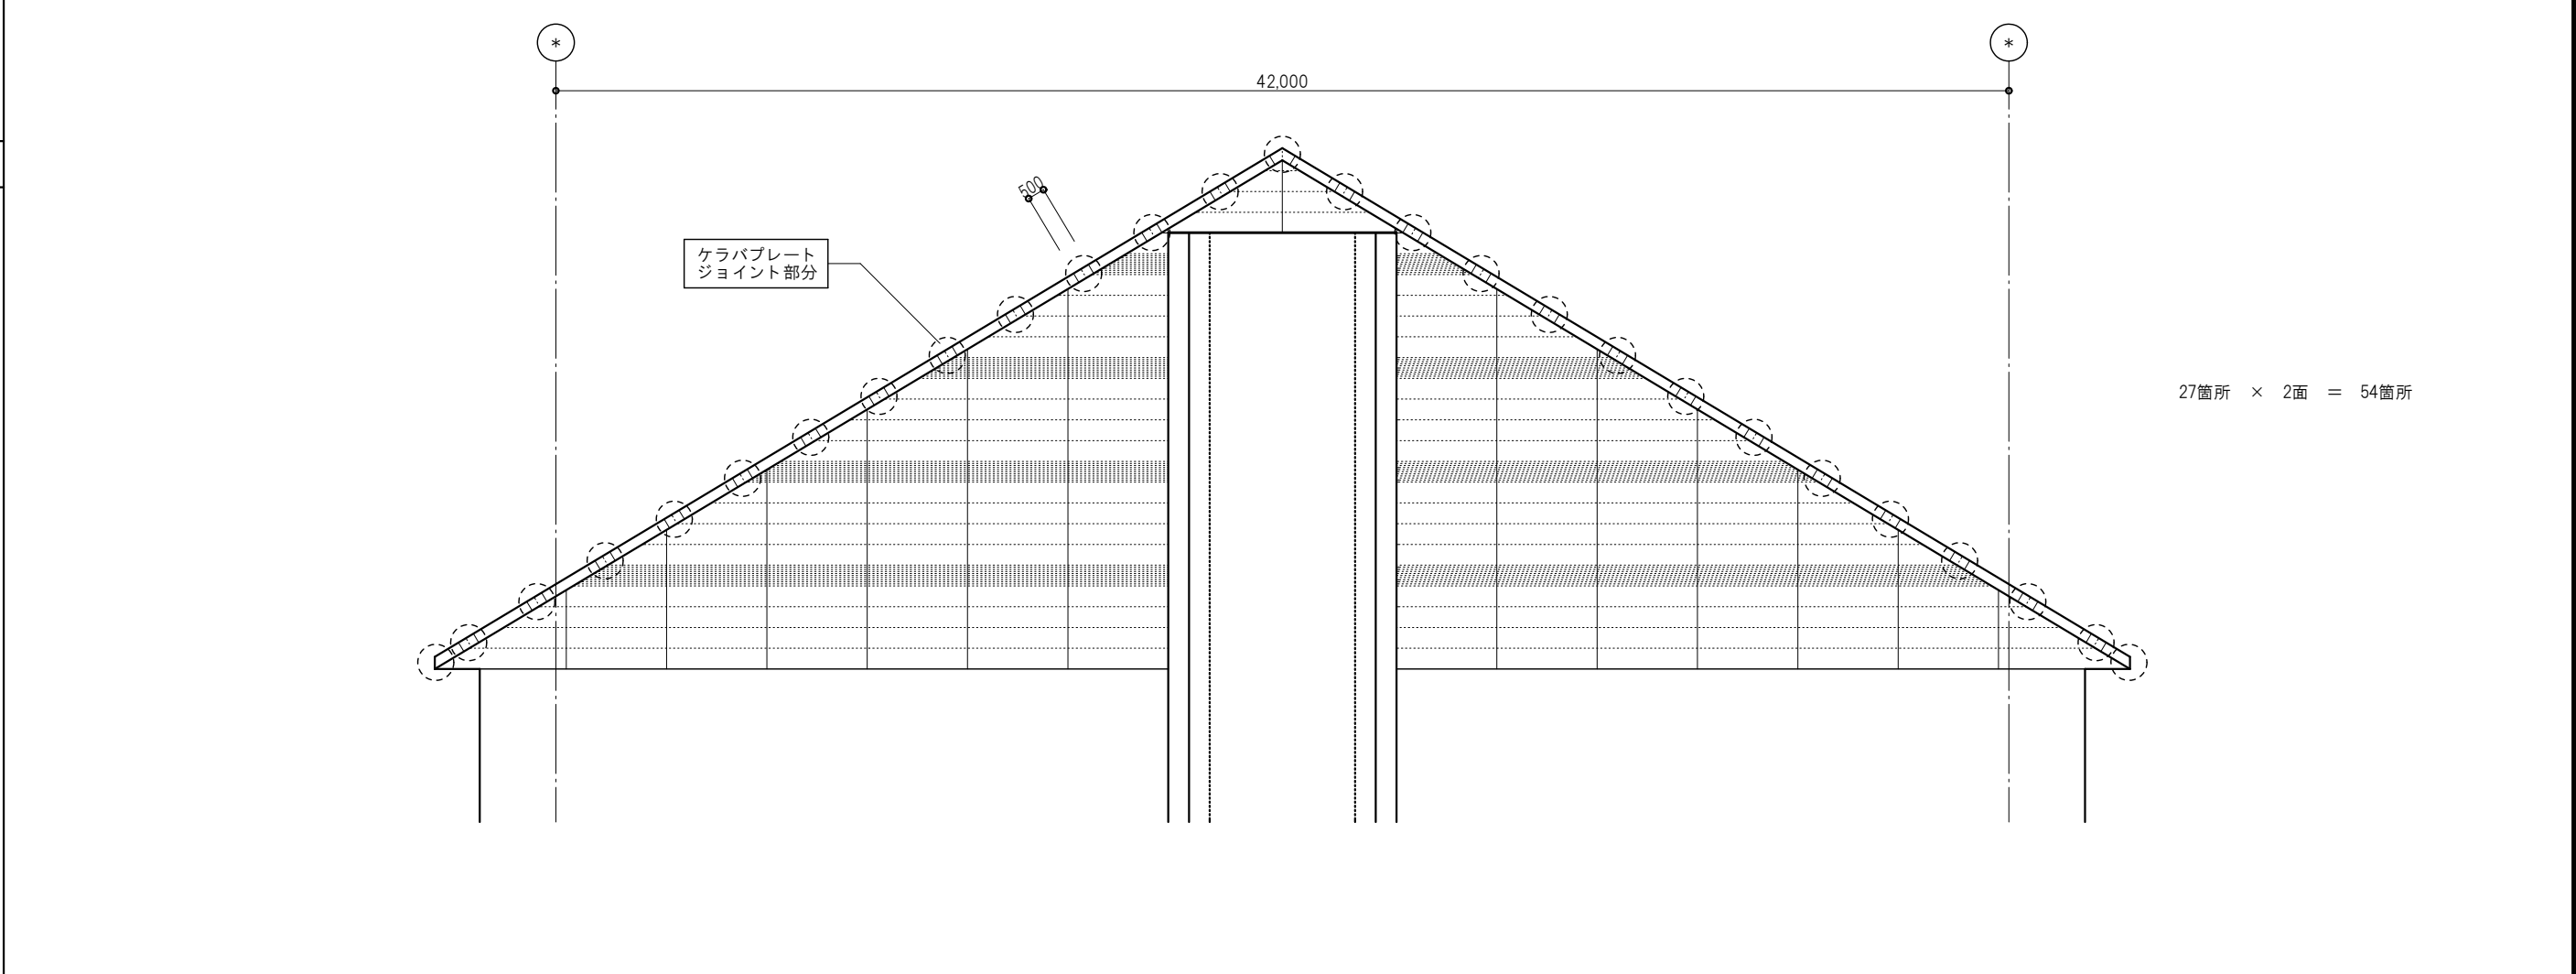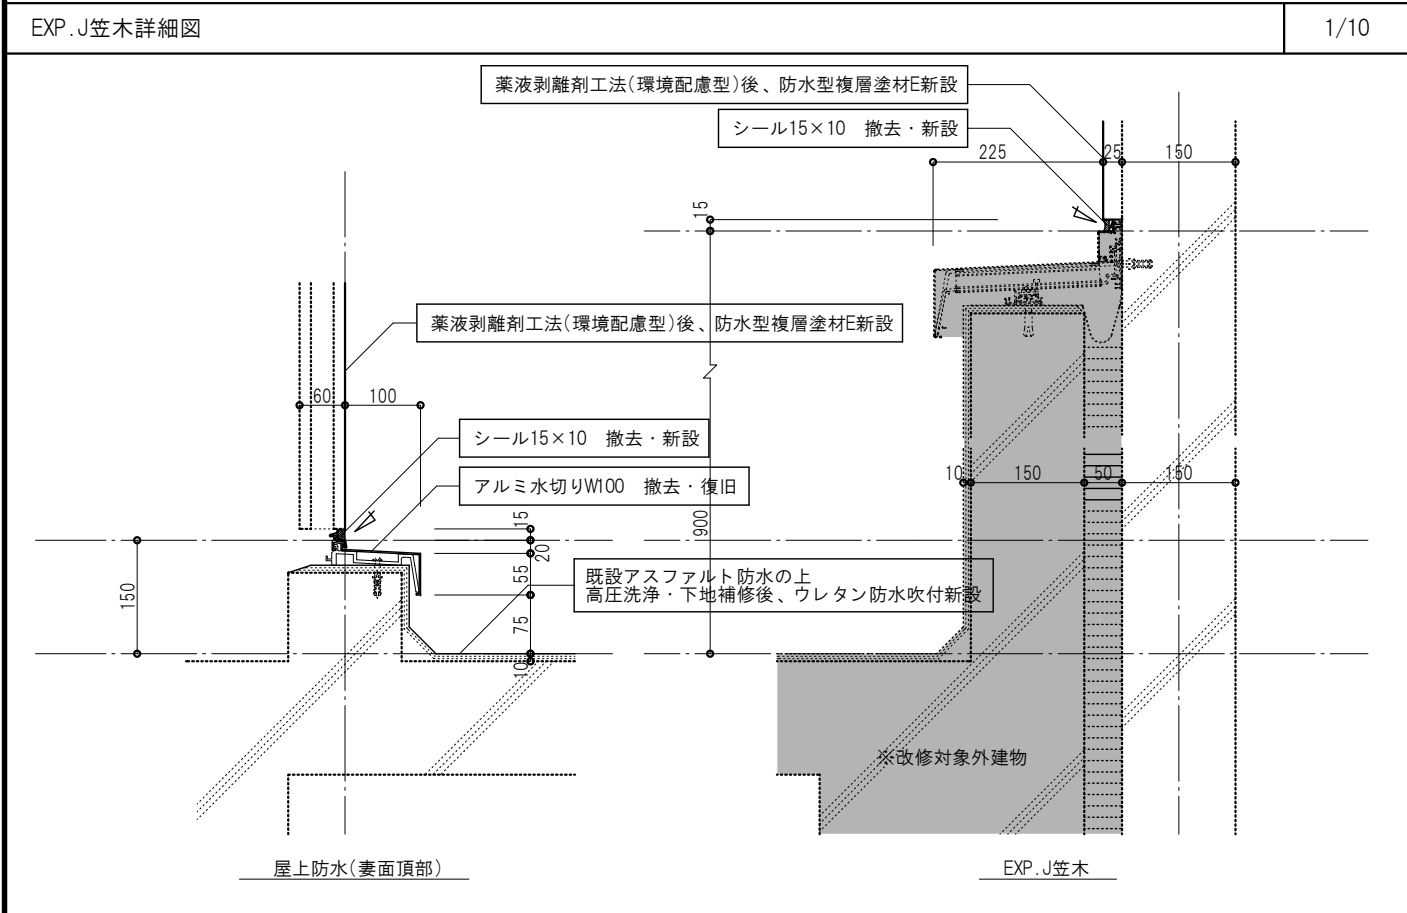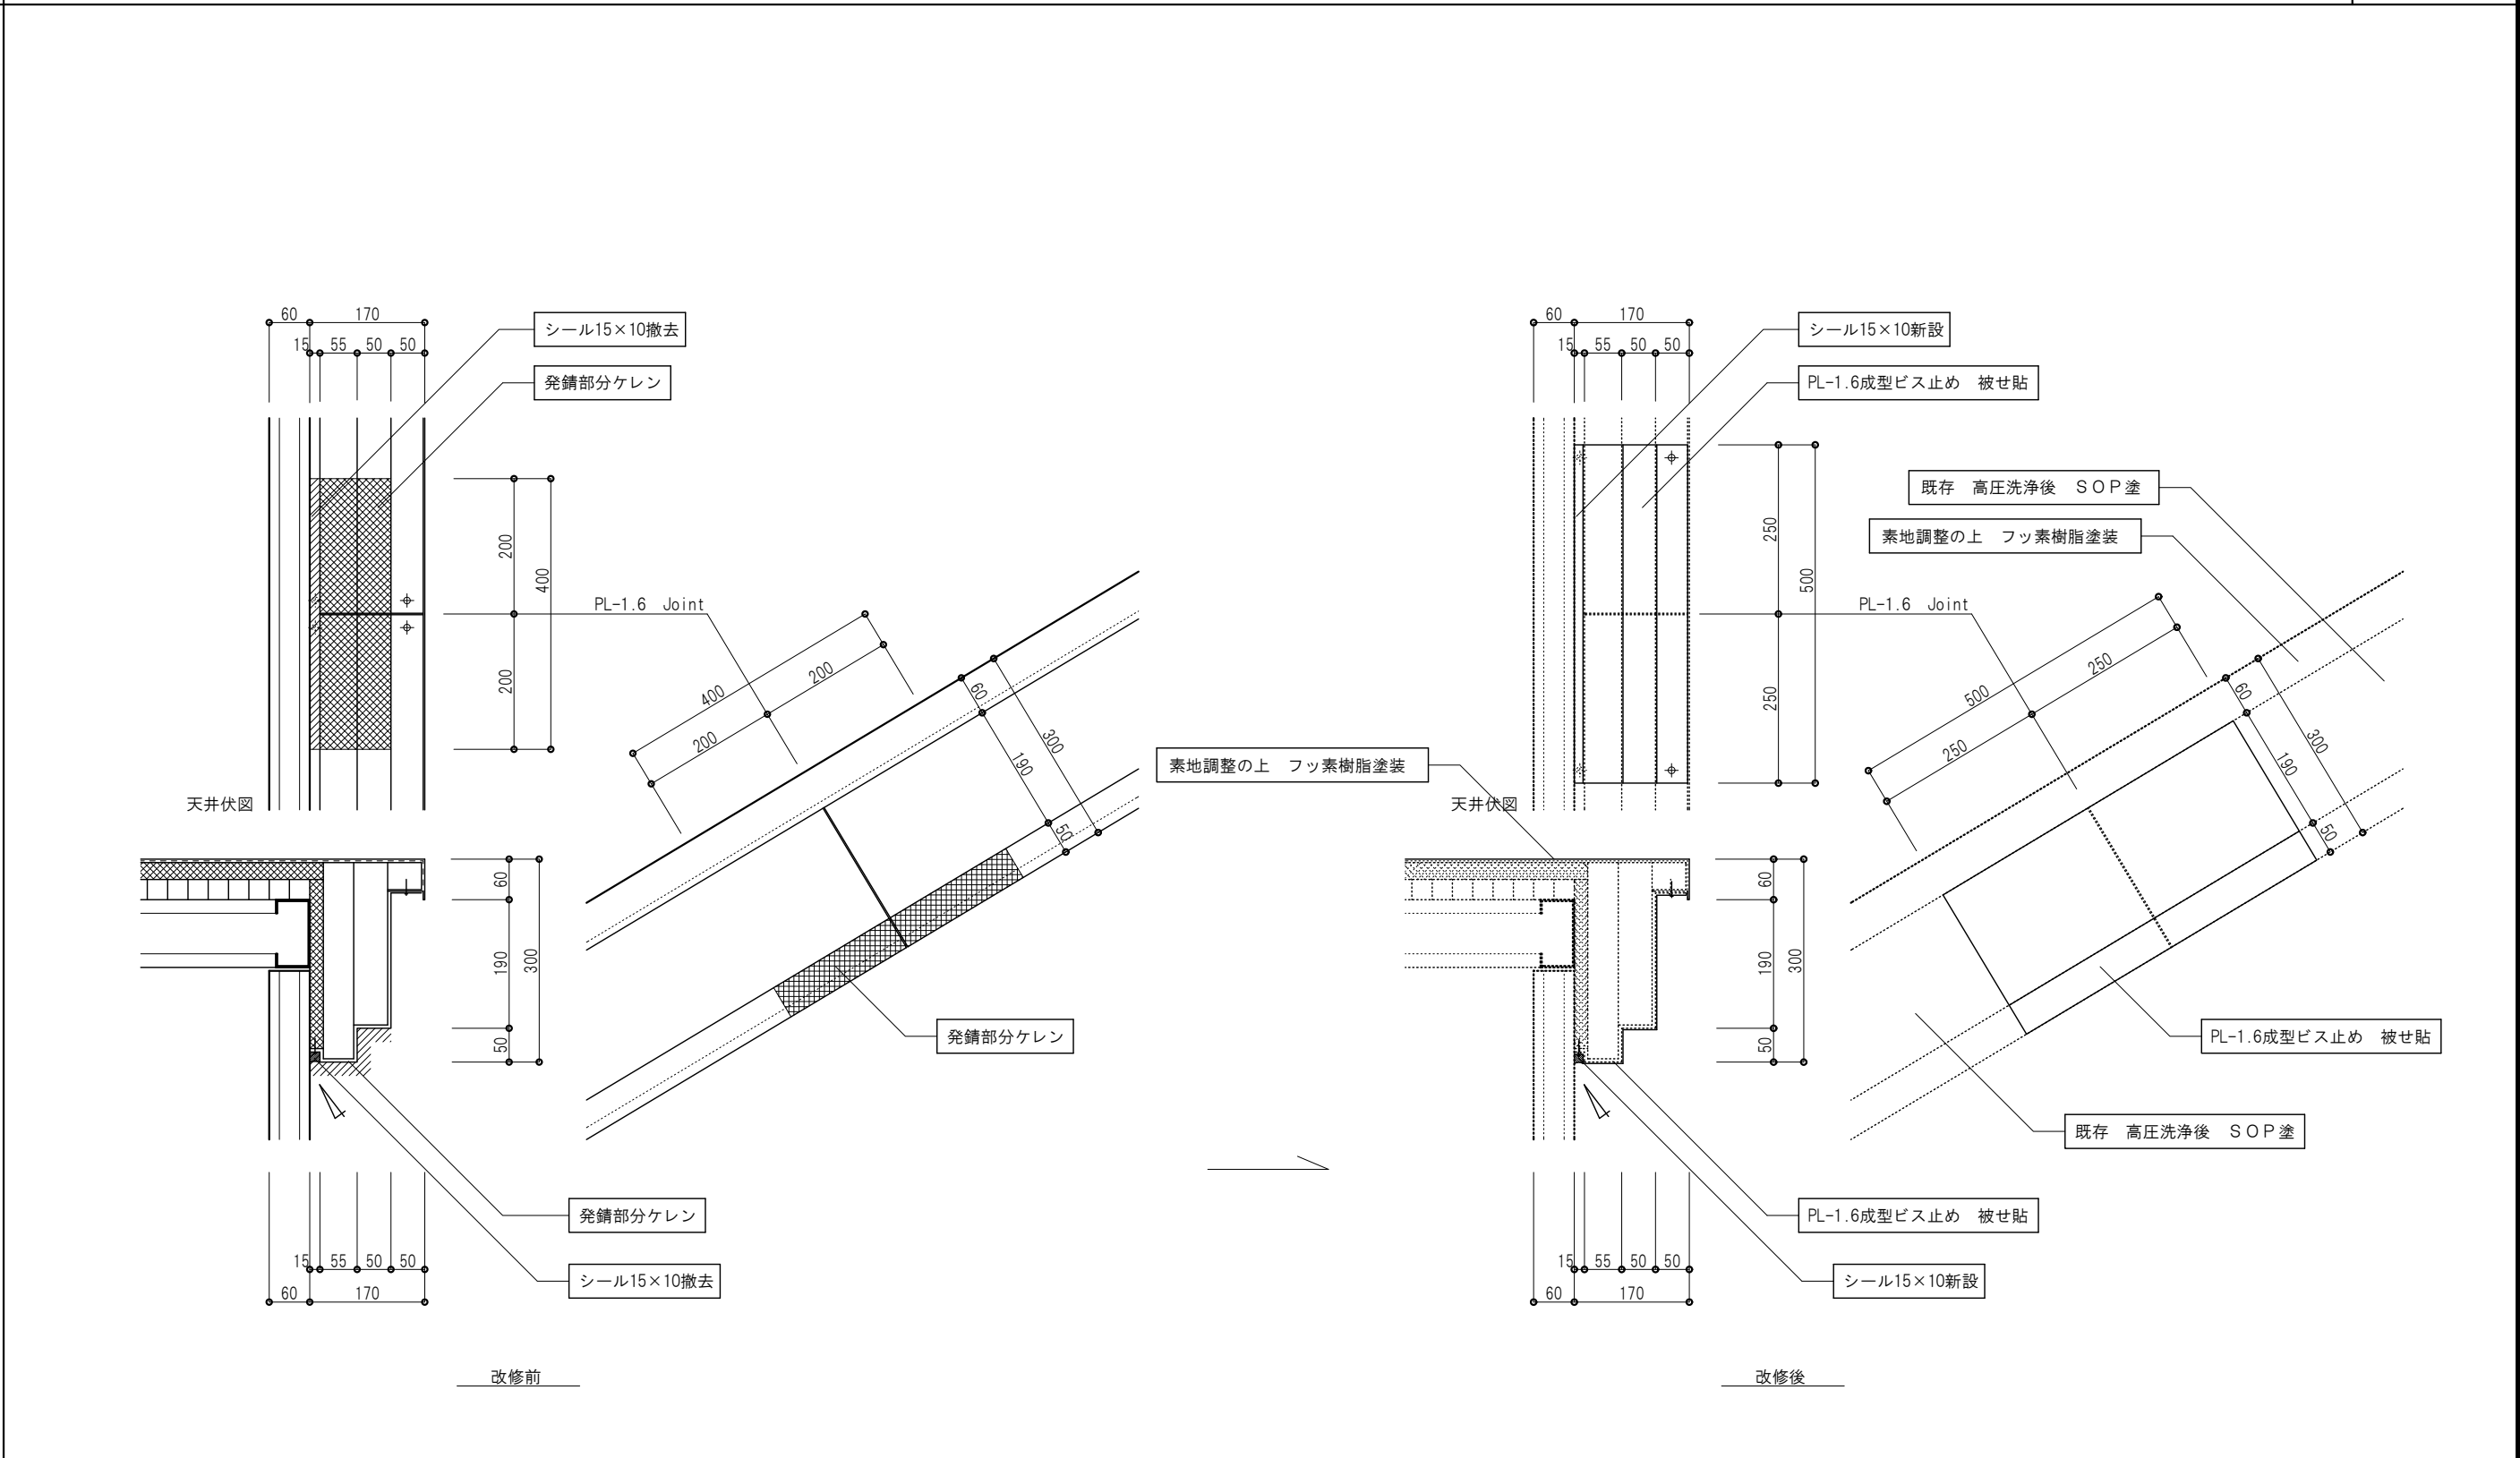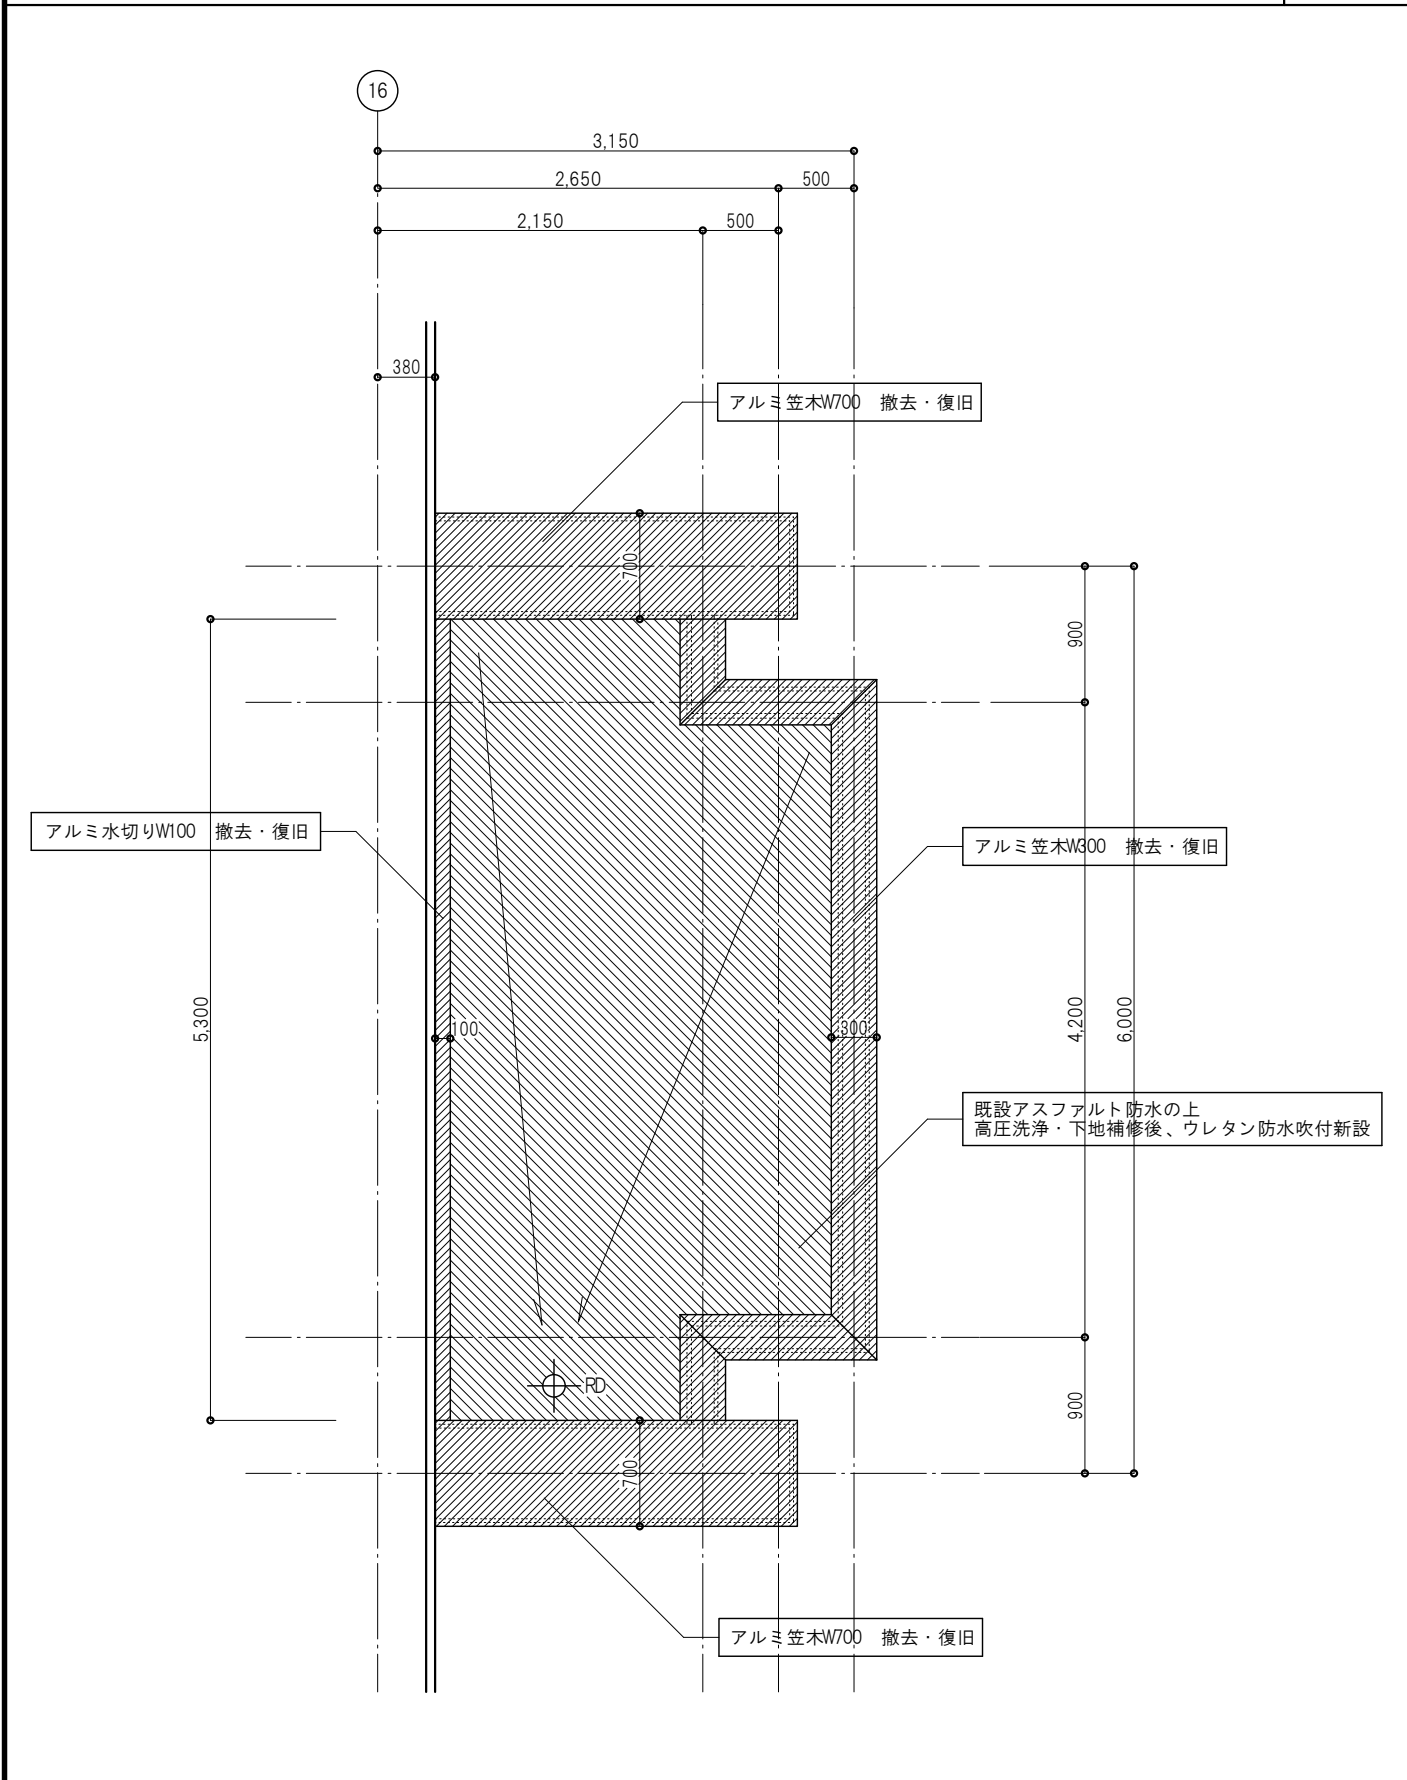

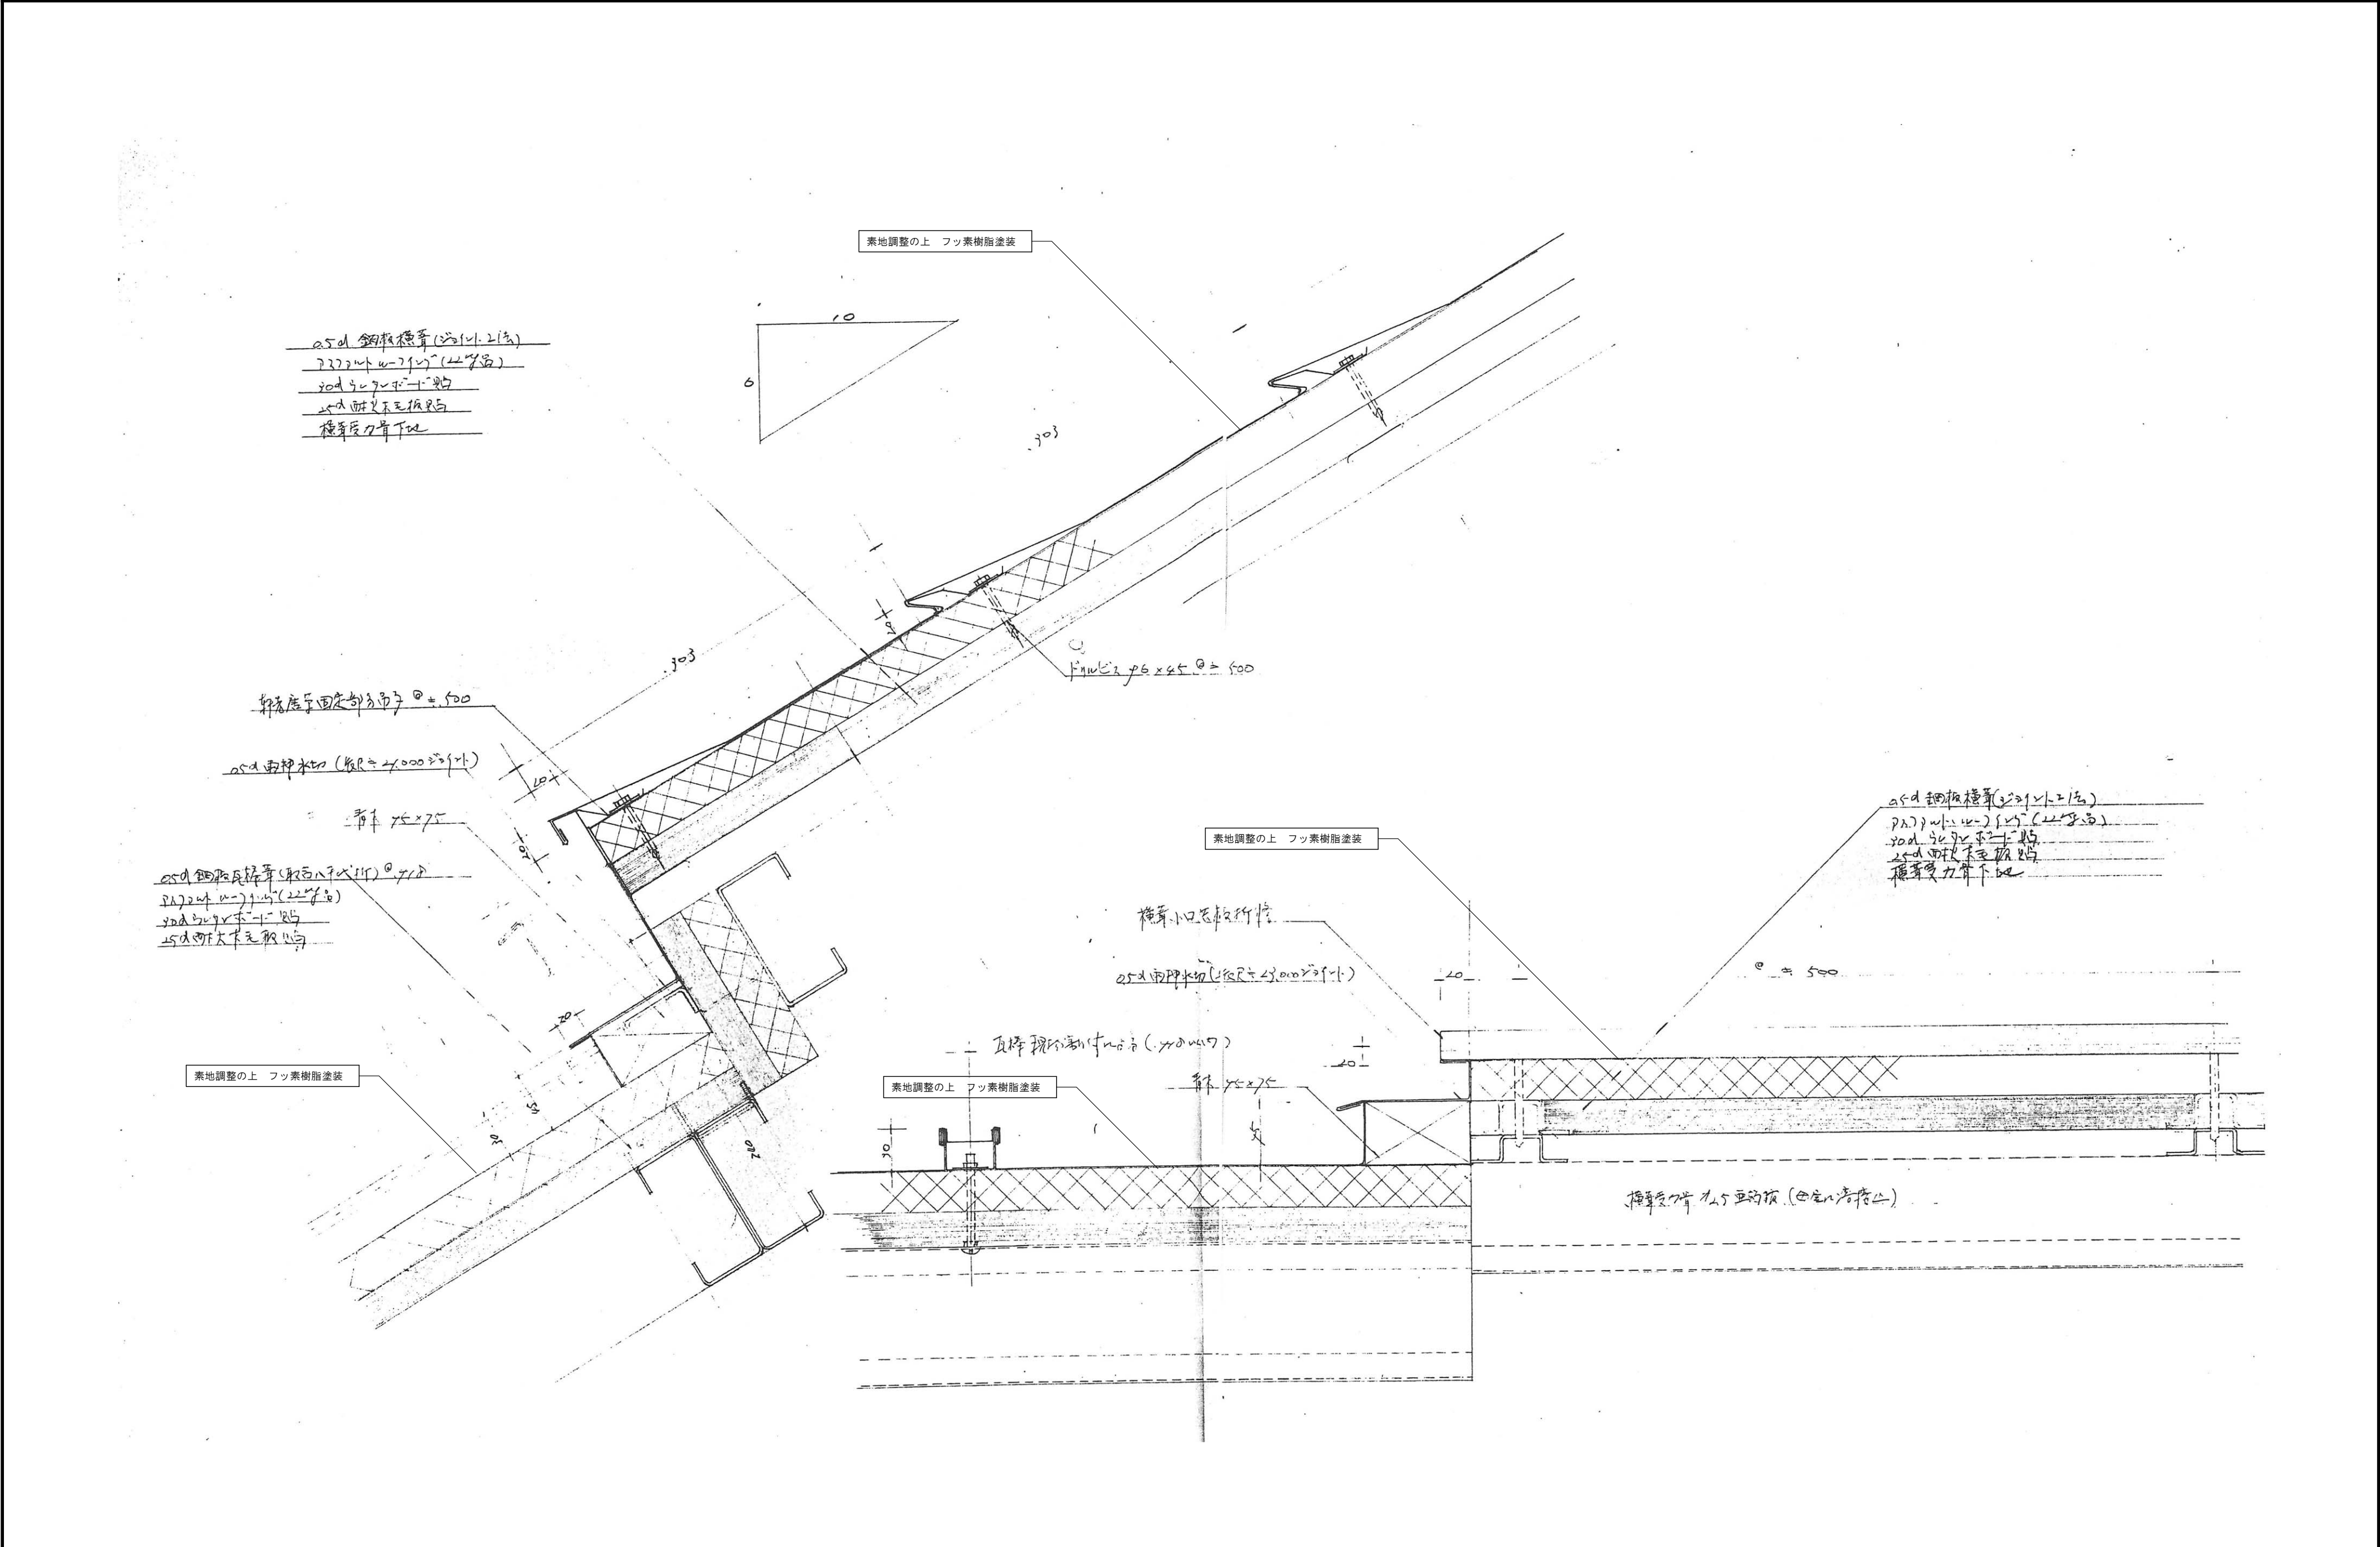


	 株式会社 中原建築設計事務所	管理建築士	1級建築士登録第84073号 井 波 信 夫	校 関	計 画	設 計	担 当	製 図	図面訂正	工事名	社会教育総合センター改修工事			種別	図面番号
		設計年月	2014 -							図面名	屋根詳細図	縮尺	1/3		

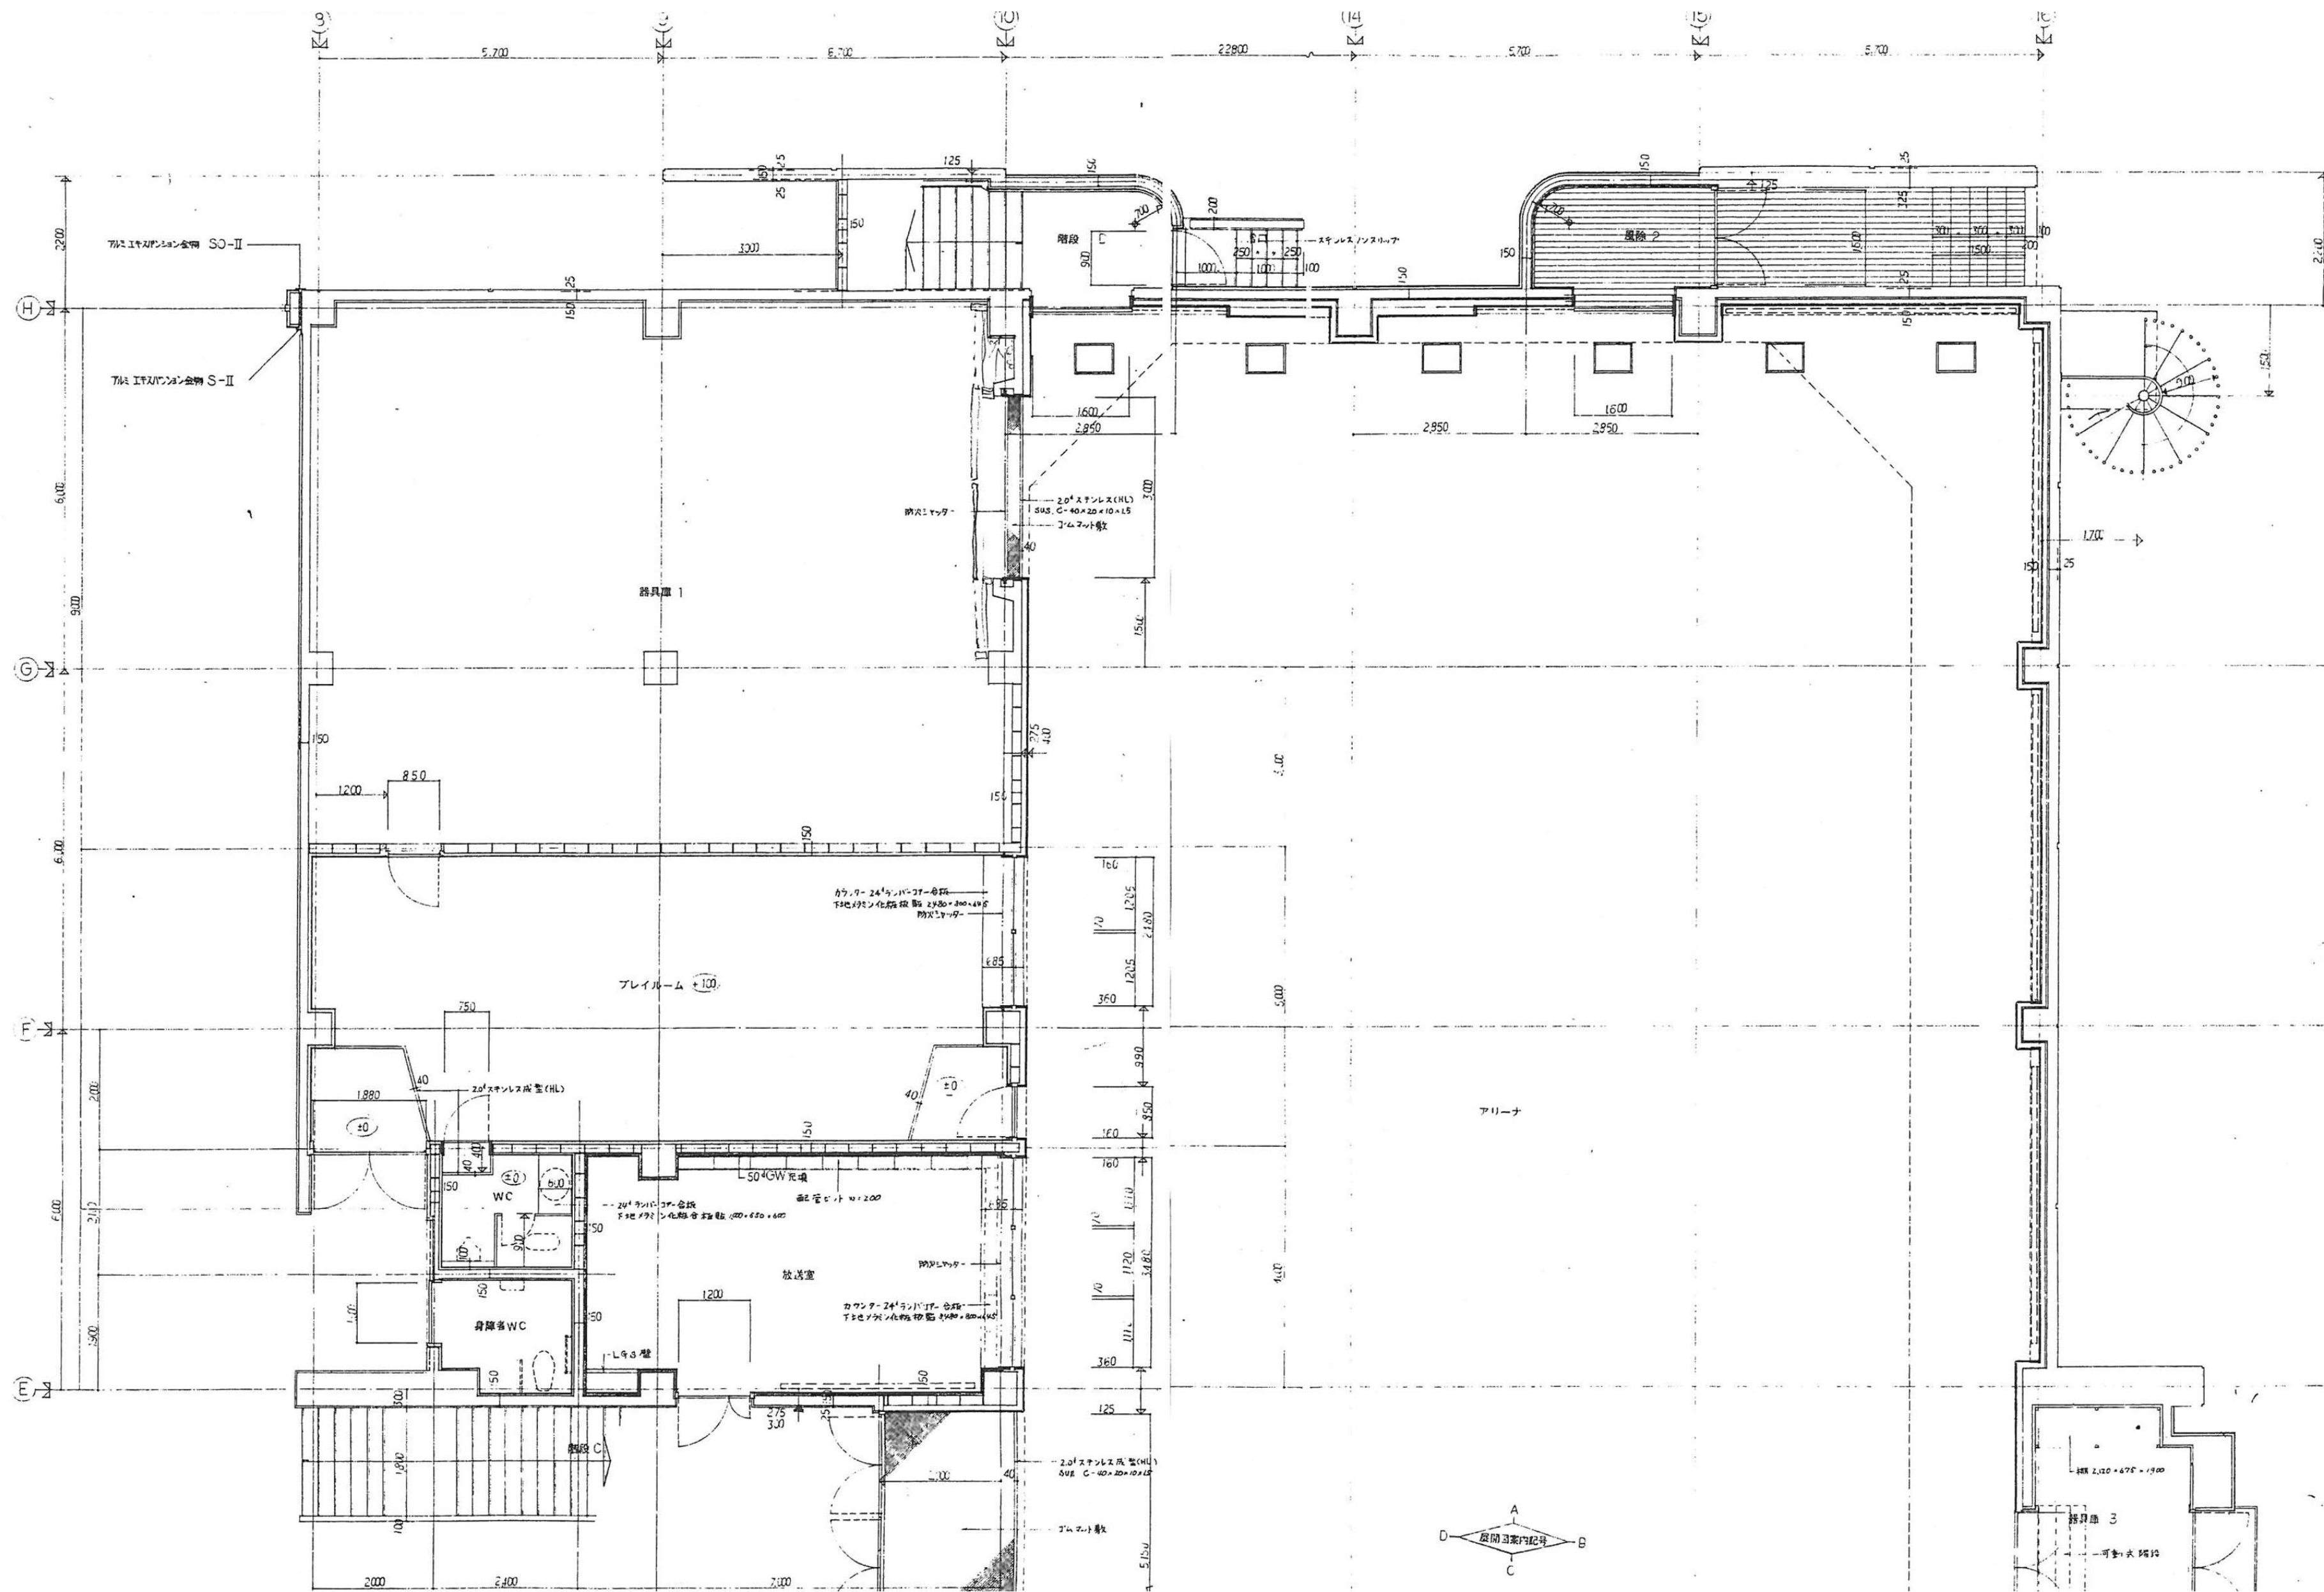

参考図


株式会社 中原建築設計事務所

管理建築士	1級建築士登録第84073号 井 波 信 夫	校 開	計 画	設 計	担 当	製 図	図面訂正	工事名	社会教育総合センター改修工事			種別	図面番号
設計年月	2014 -							図面名	1階平面詳細図1 (参考図)	縮尺	1/80	意匠	A-19

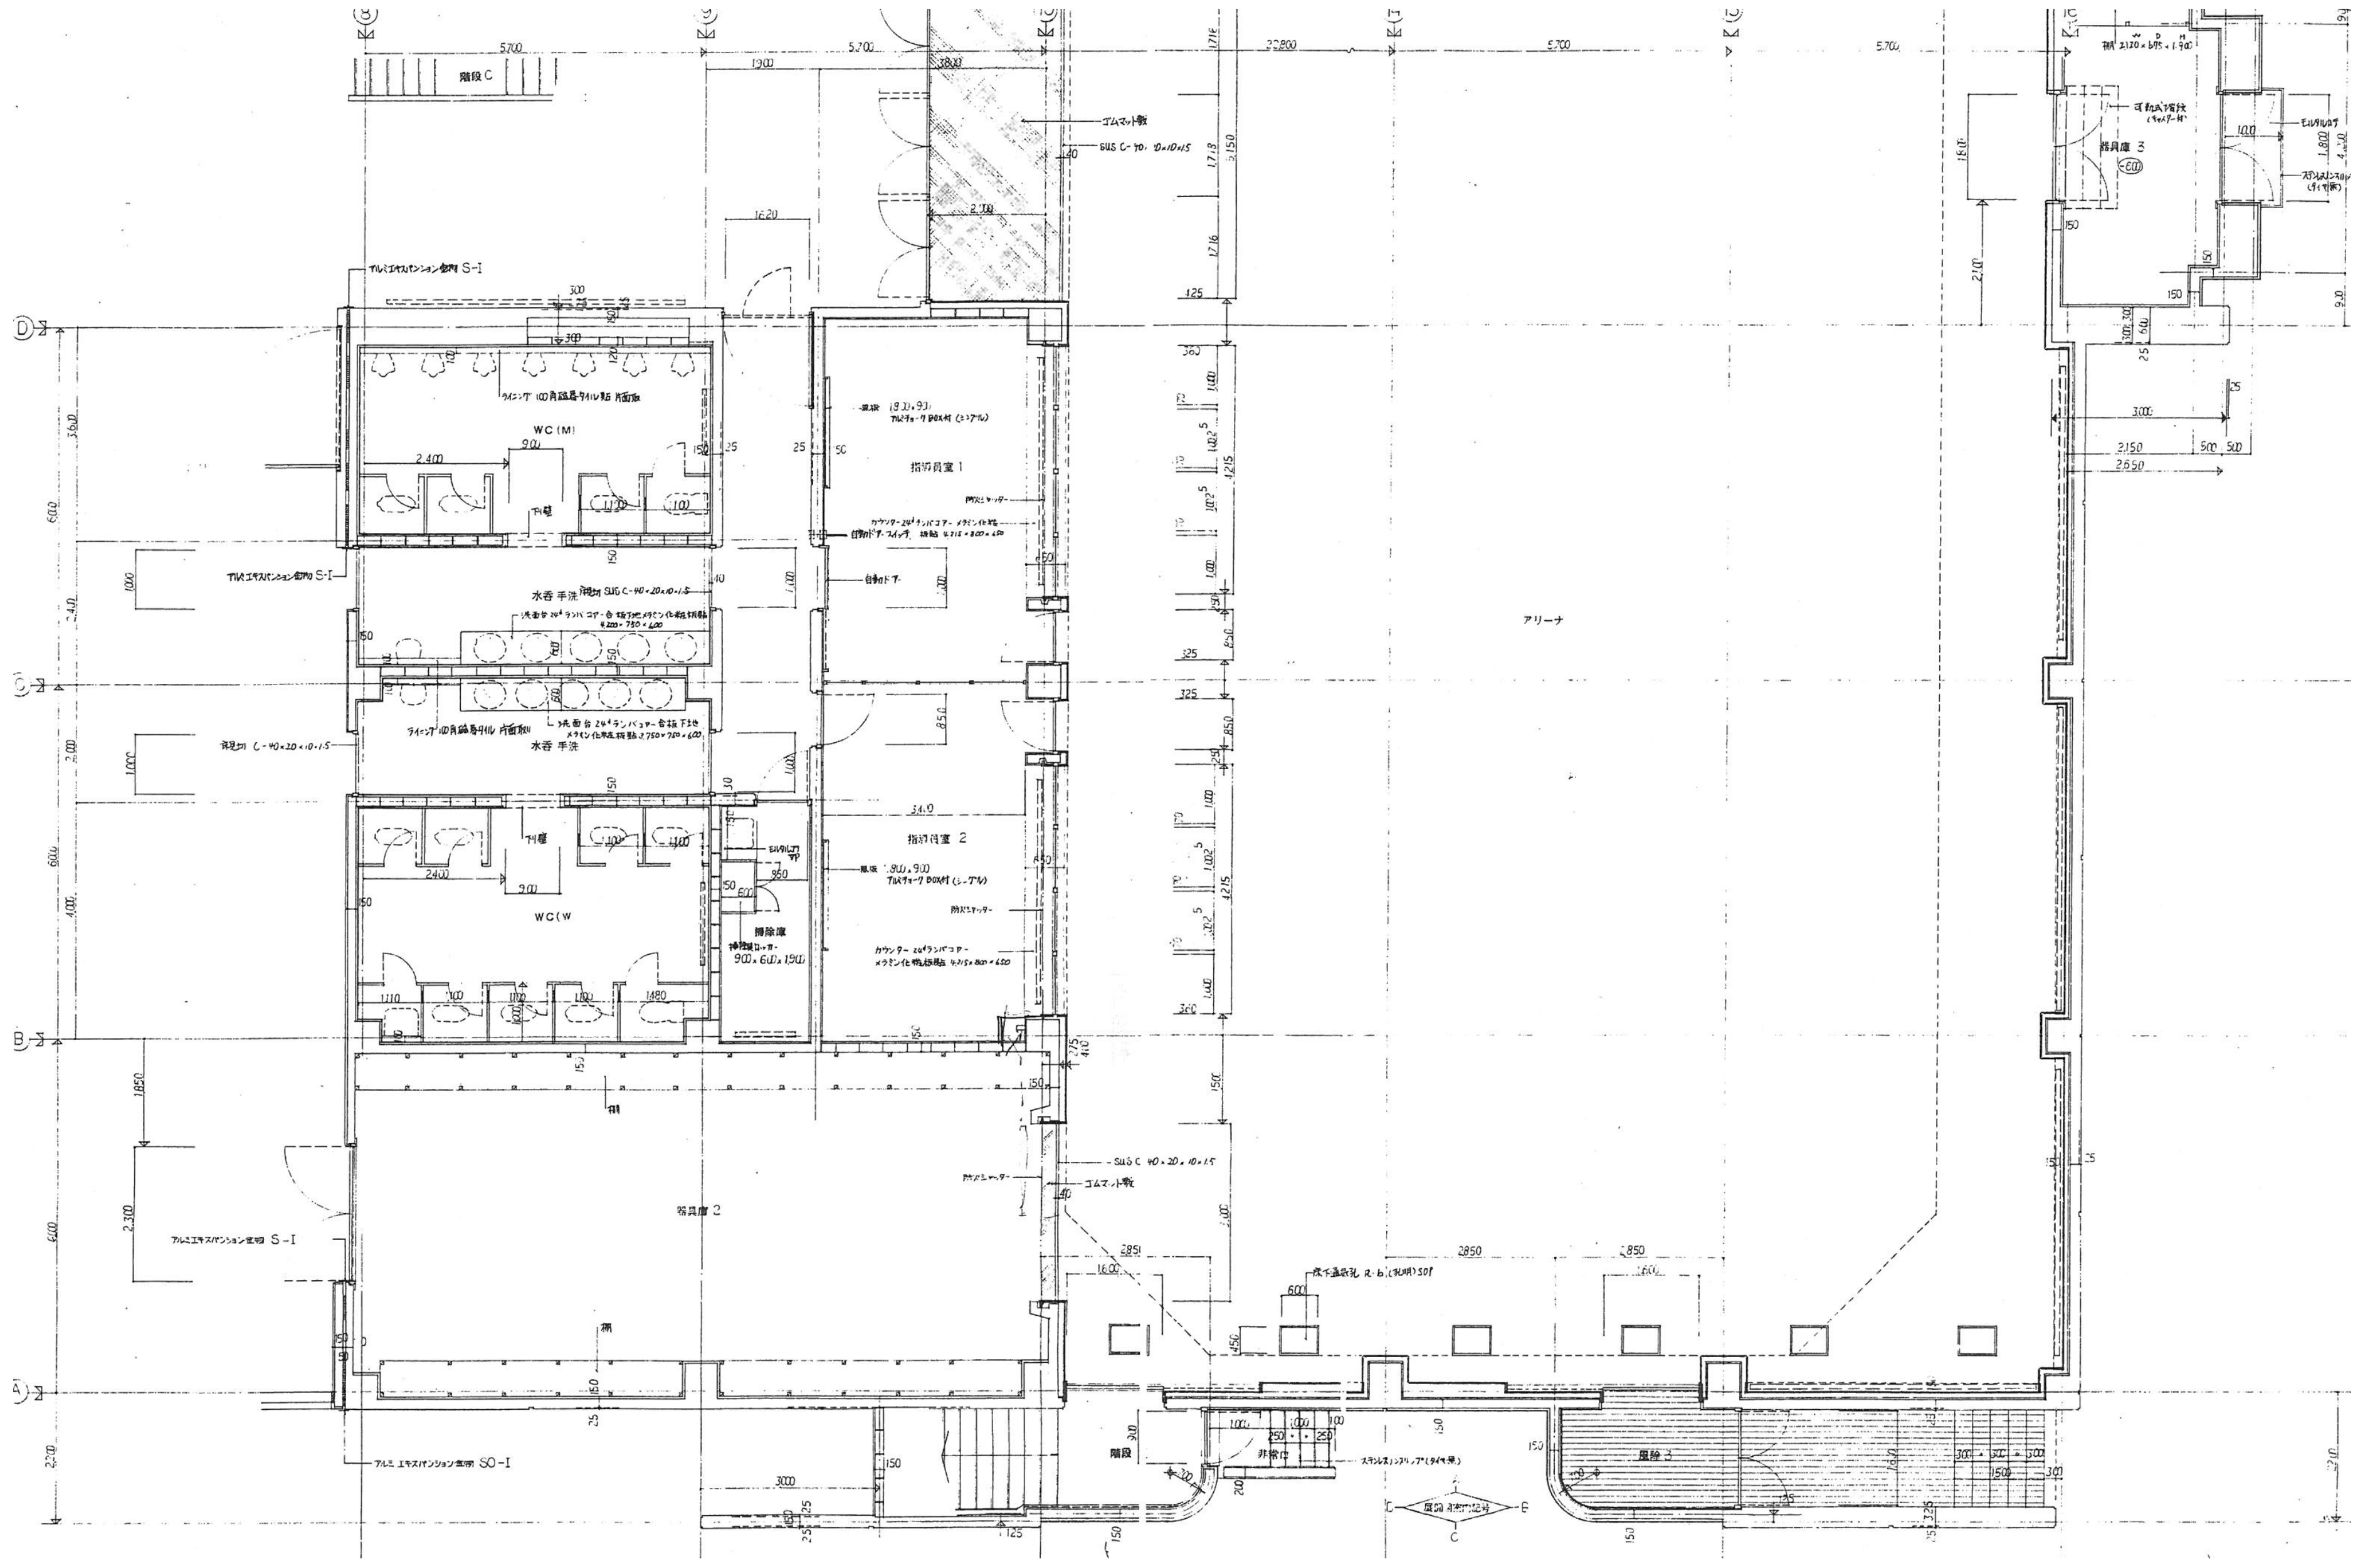

参考図



管理建築士 設計年月	1級建築士登録第84073号 井波信夫 2014 -	校閲	計画	設計	担当	製図	図面訂正	工事名 社会教育総合センター改修工事	種別 意匠	図面番号 A-20
								図面名 1階平面詳細図2(参考図)	縮尺 1/80	

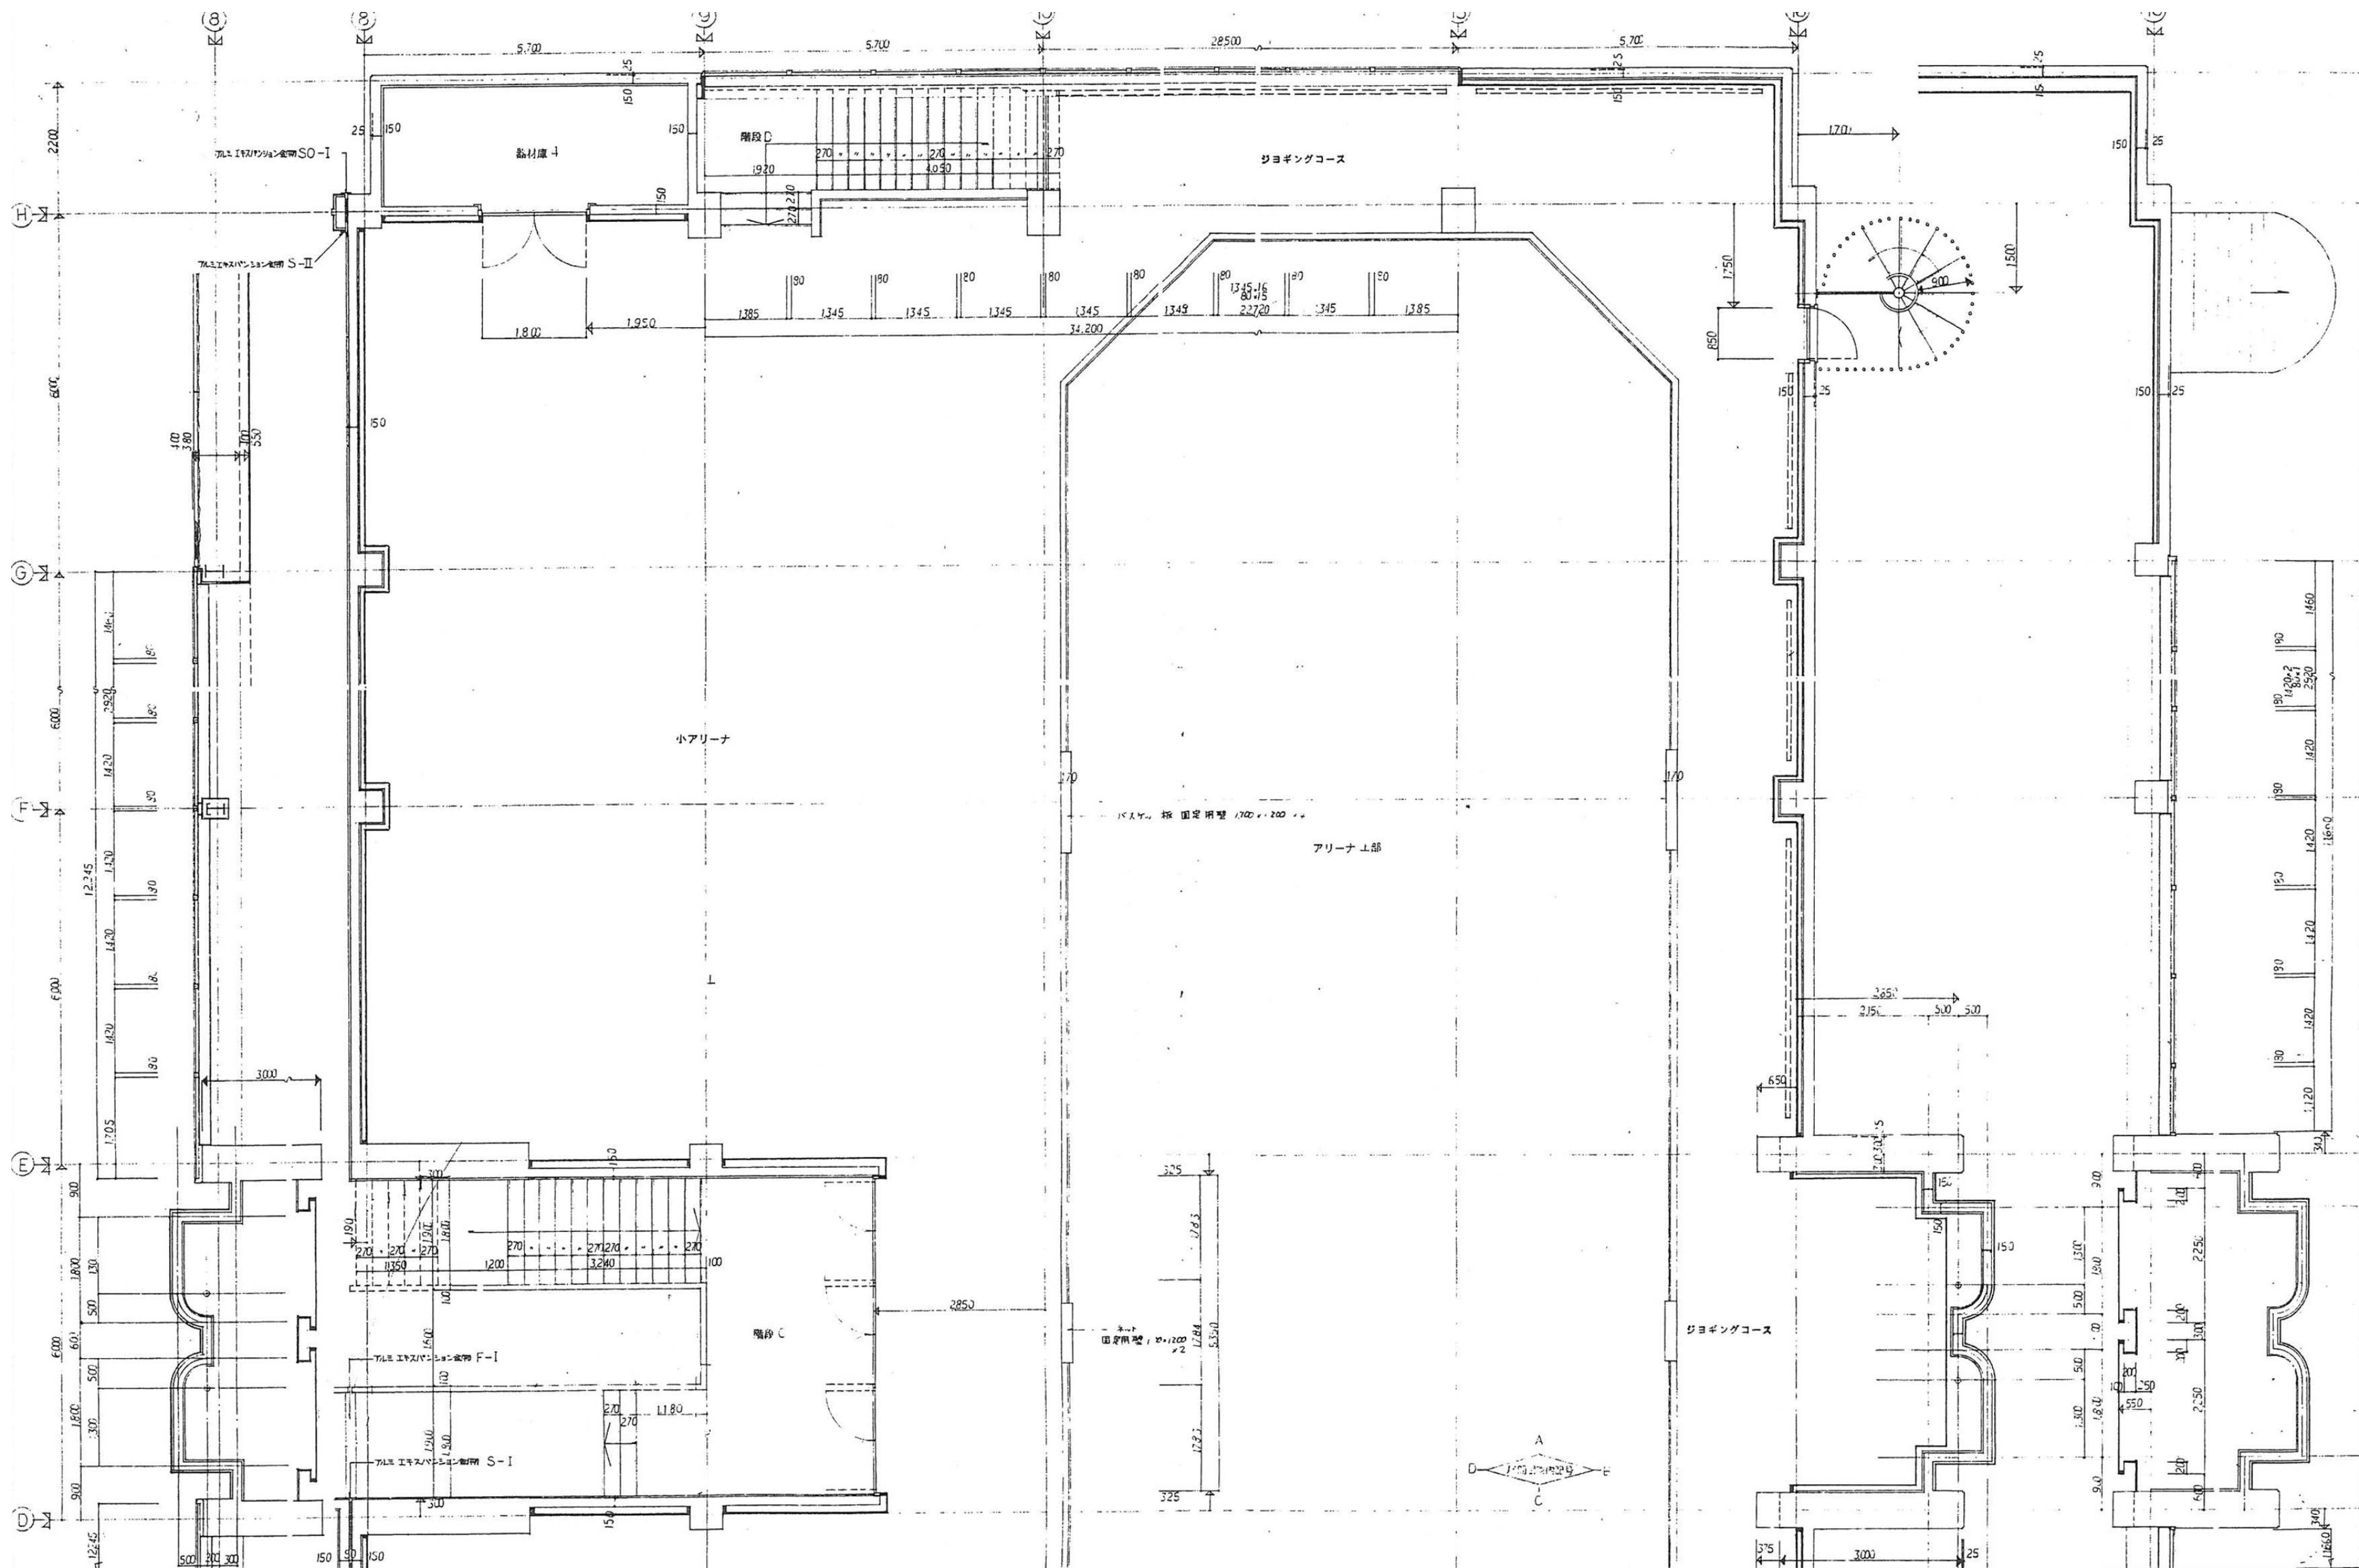

参考図

株式会社 中原建築設計事務所




管理建築士	1級建築士登録第84073号 井波信夫	校閲	計画	設計	担当	製図	図面訂正	工事名	社会教育総合センター改修工事			種別	図面番号
設計年月	2014 -							図面名	2階平面詳細図(参考図)	縮尺	1/80	意匠	A-21

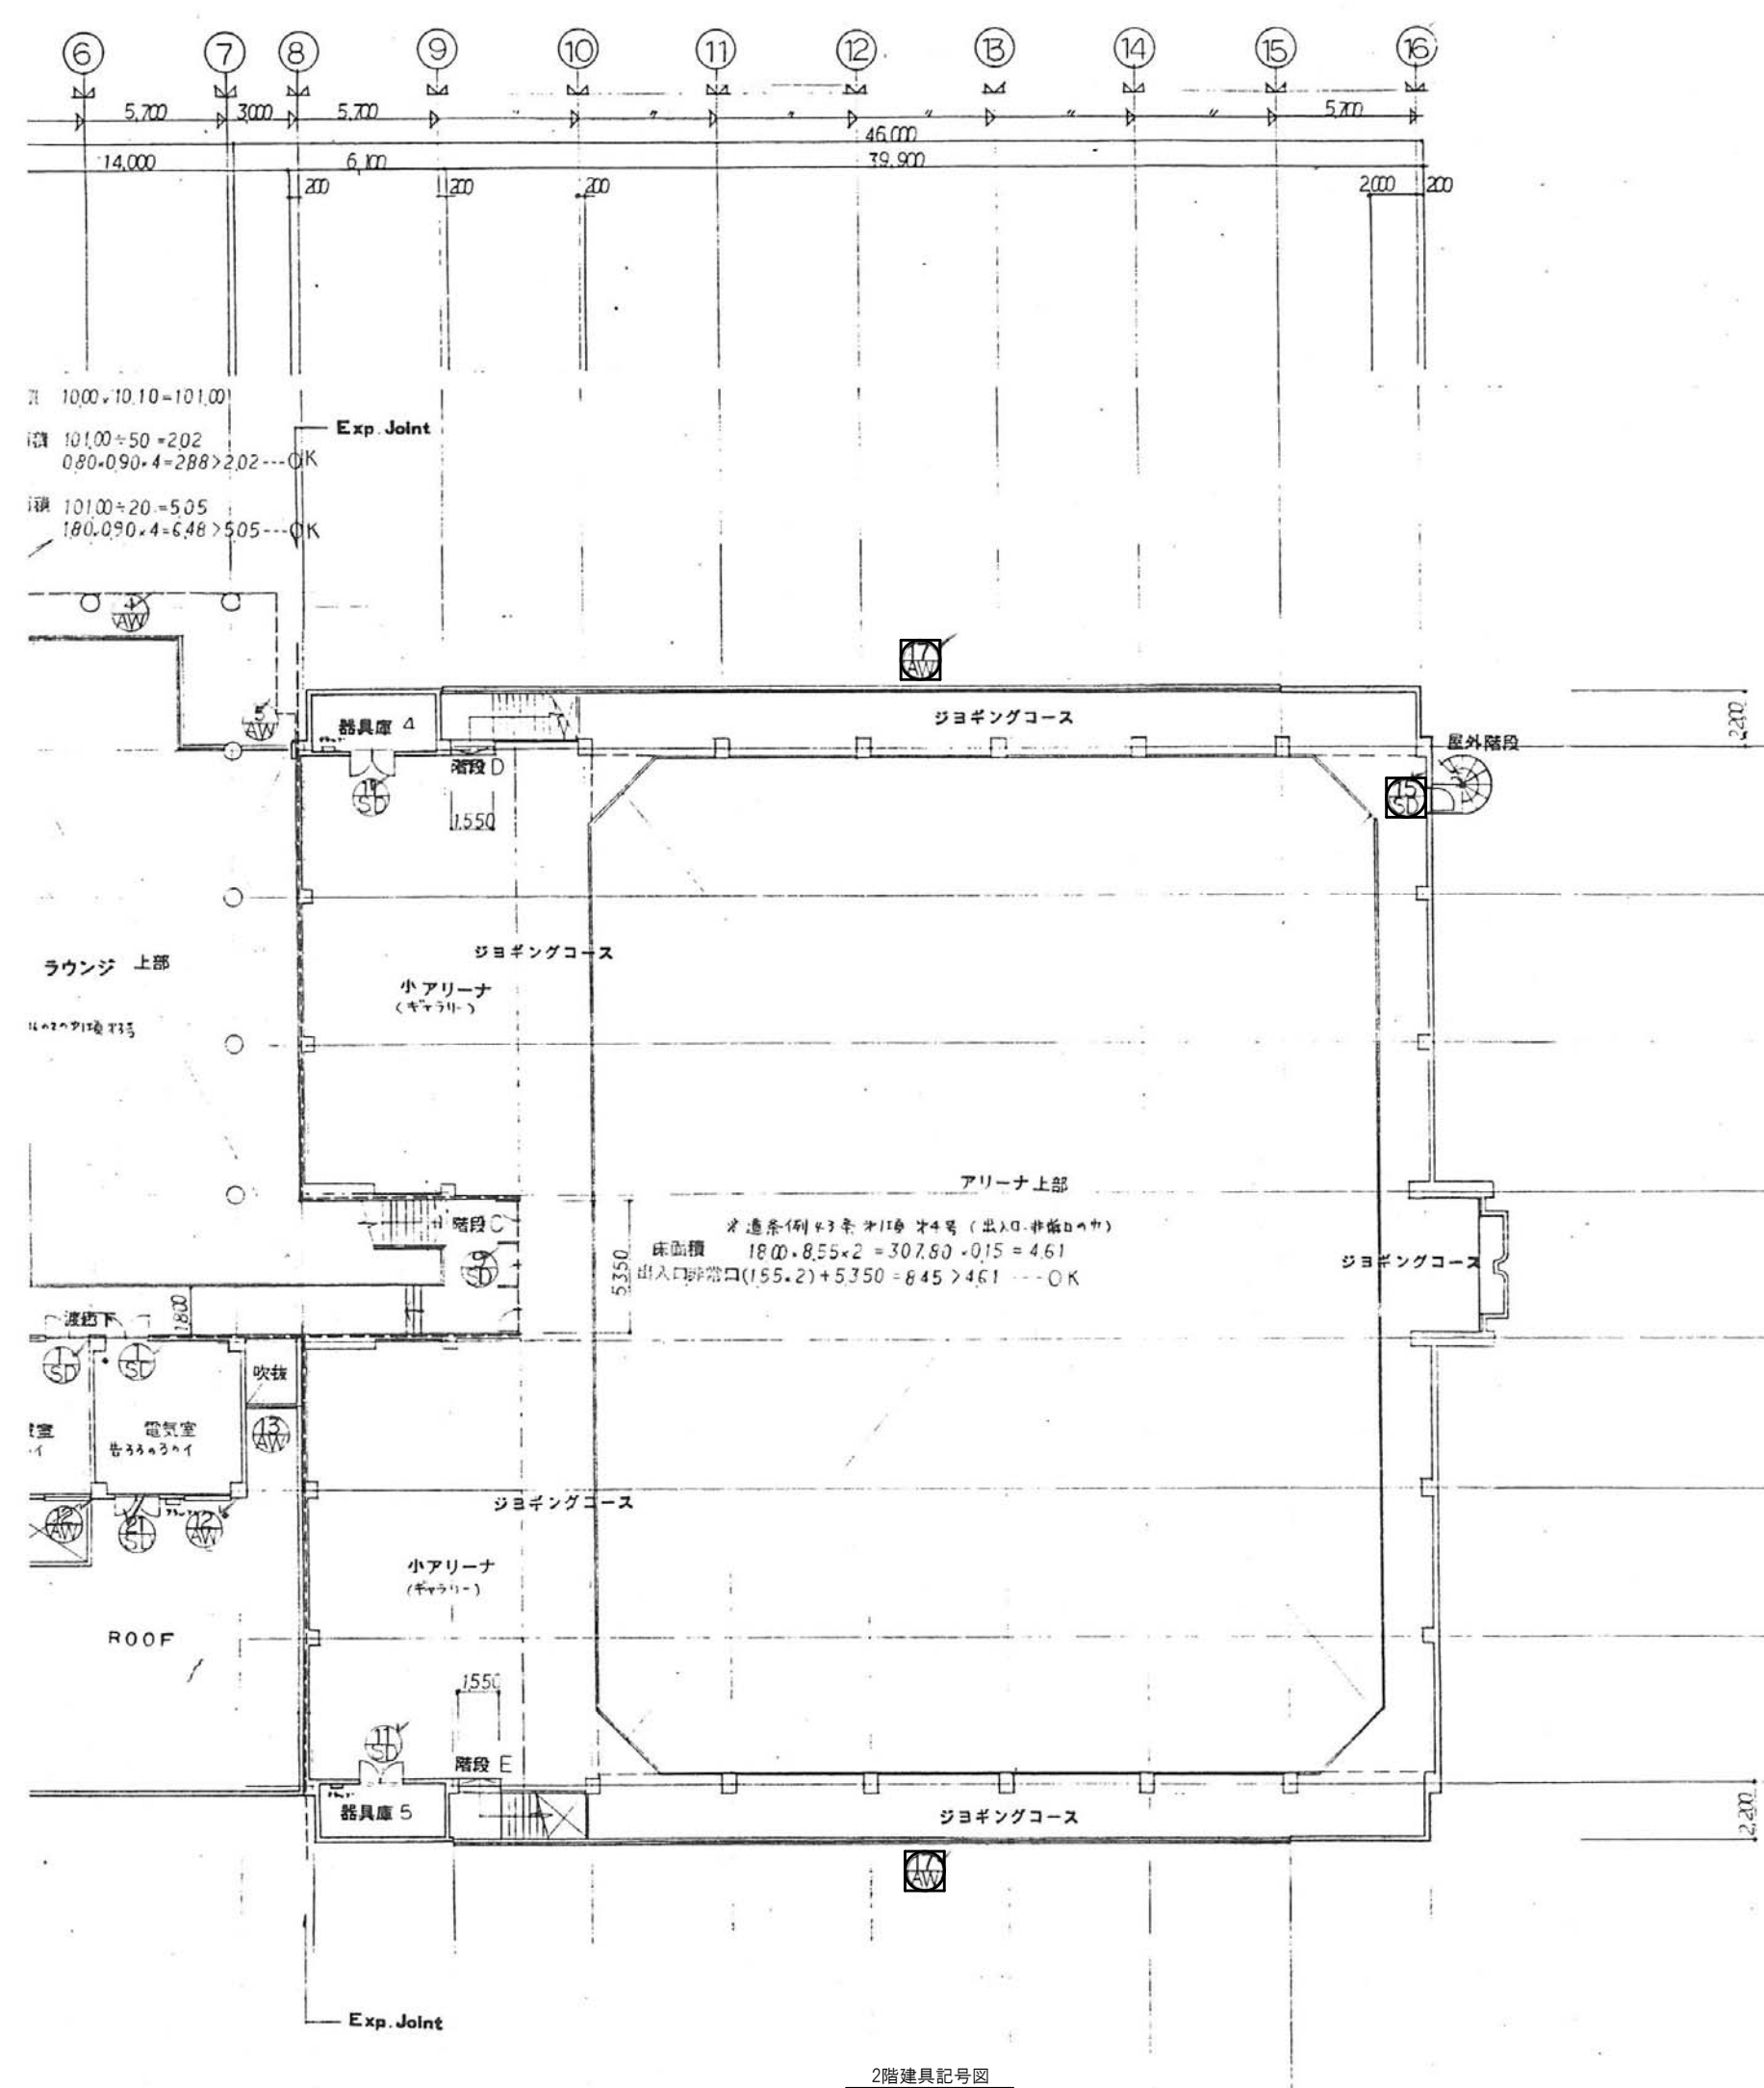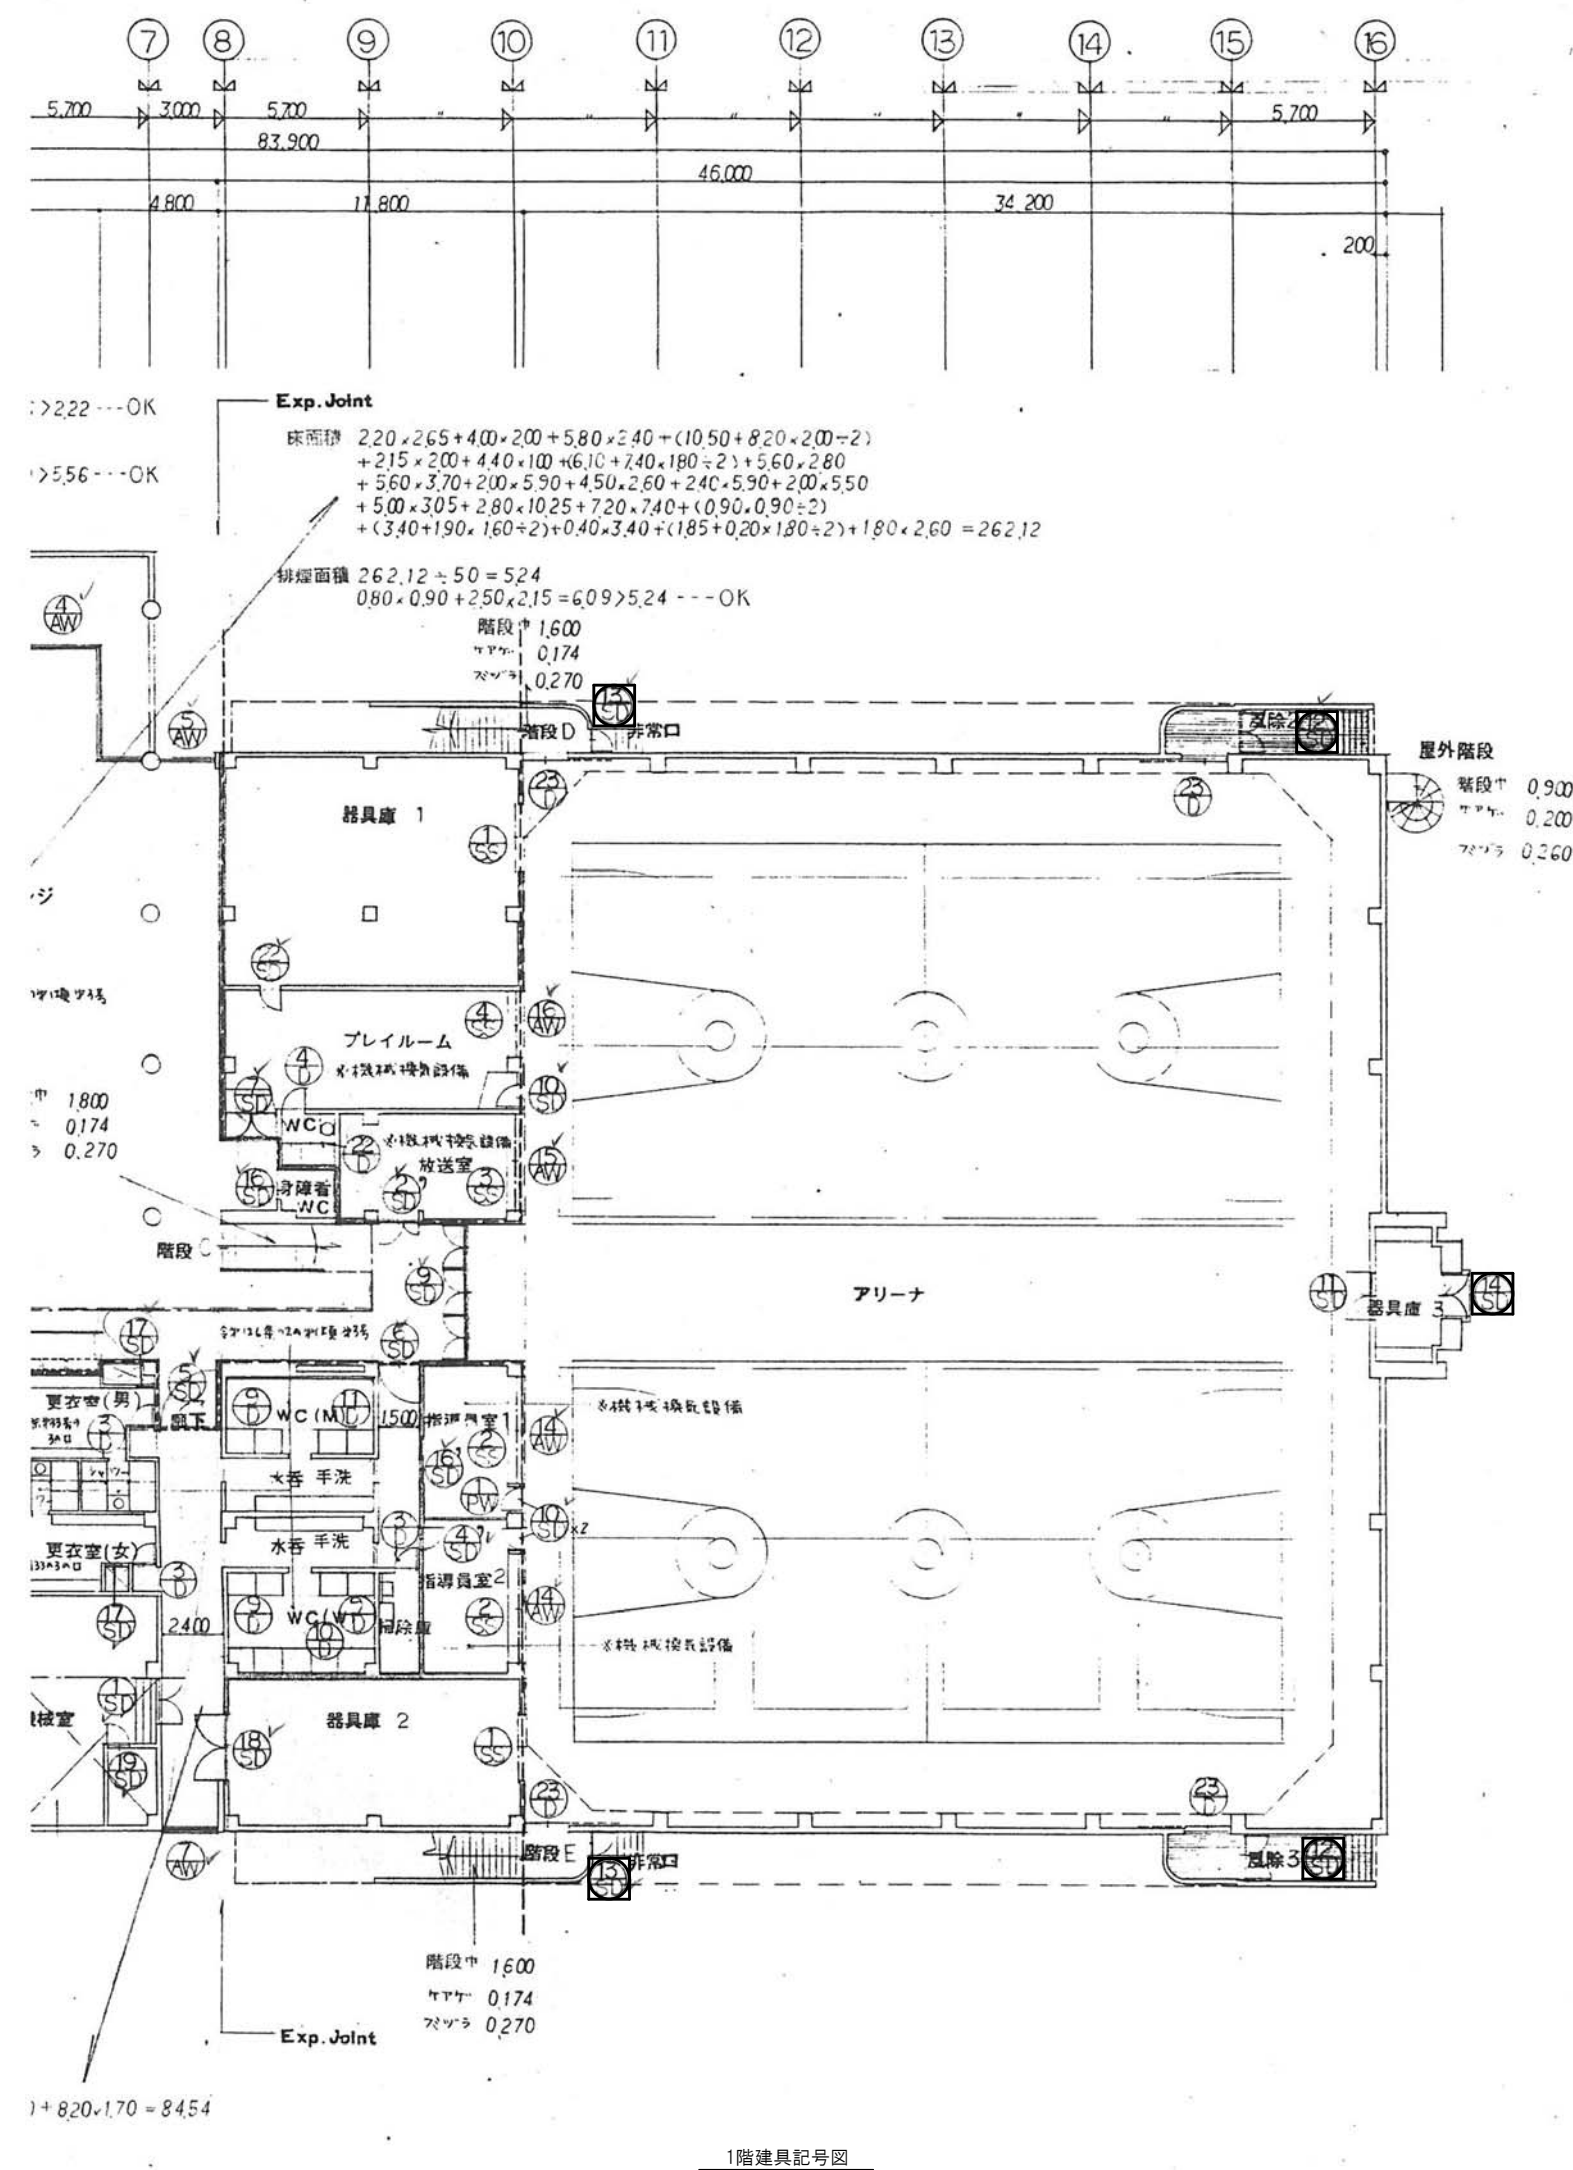


-凡例-
 [Symbol] : 改修建具を示す(AW: 高圧洗浄 / SD: 高圧洗浄・SOP塗)

株式会社 中原建築設計事務所

管理建築士	1級建築士登録第84073号 井 波 信 夫	校 関	計 画	設 計	担 当	製 図	図 面 訂 正	工 事 名	社会教育総合センター改修工事			種 別	図 面 番 号
設 計 年 月	2014 -							図 面 名	建具記号図 1	縮 尺	1/300	意 匠	A-2 2

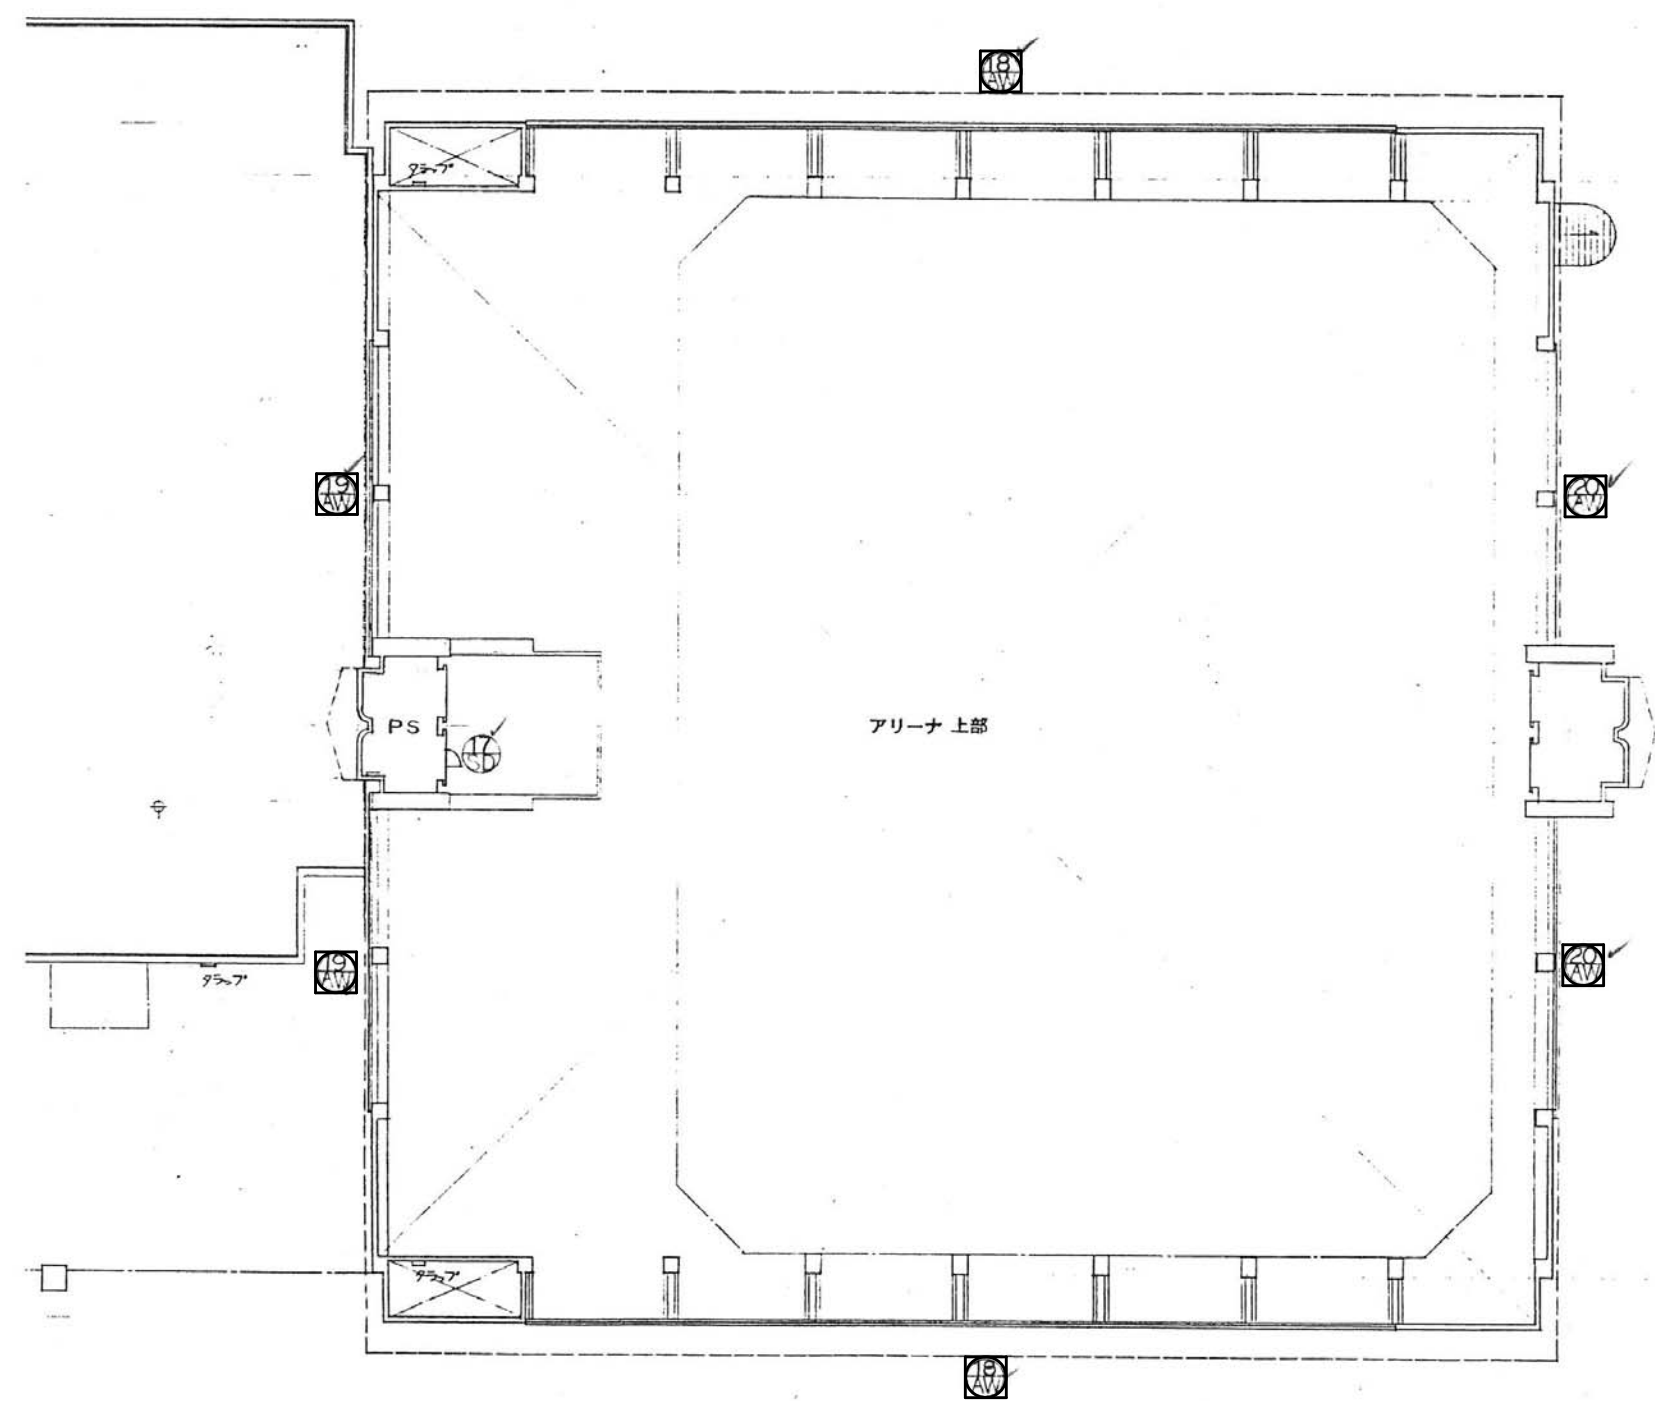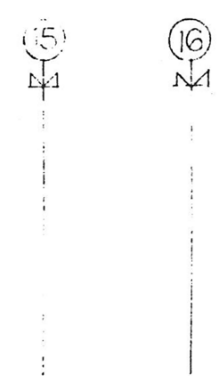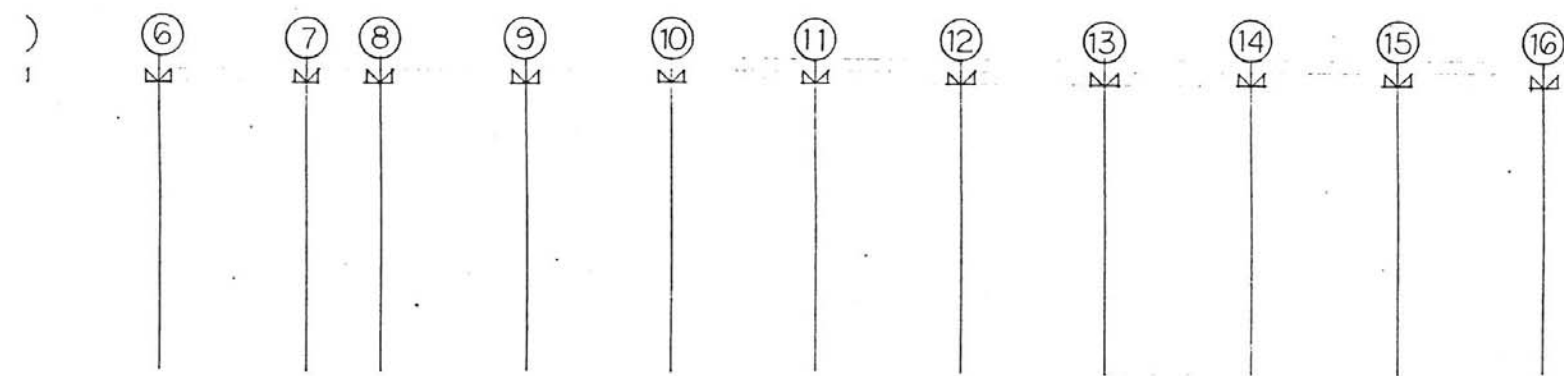



2階建具記号図

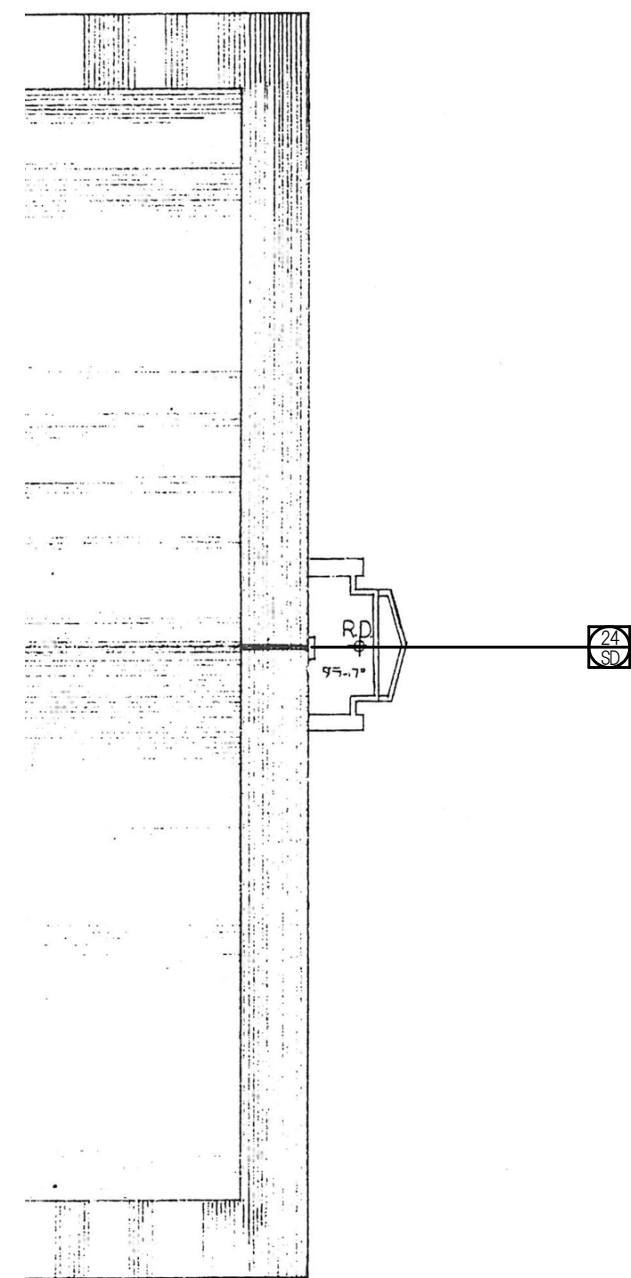


R階建具記号図

-凡例-
□ : 改修建具を示す (AW: 高圧洗浄 / SD: 高圧洗浄・SOP塗)

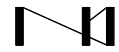	 株式会社 中原建築設計事務所	管理建築士	1級建築士登録第84073号 井 波 信 夫	校 間	計 画	設 計	担 当	製 図	図面訂正	工事名	社会教育総合センター改修工事			種 別	図面番号 A-23
		設計年月	2014 -							図面名	建具記号図 2	縮尺	1/300		

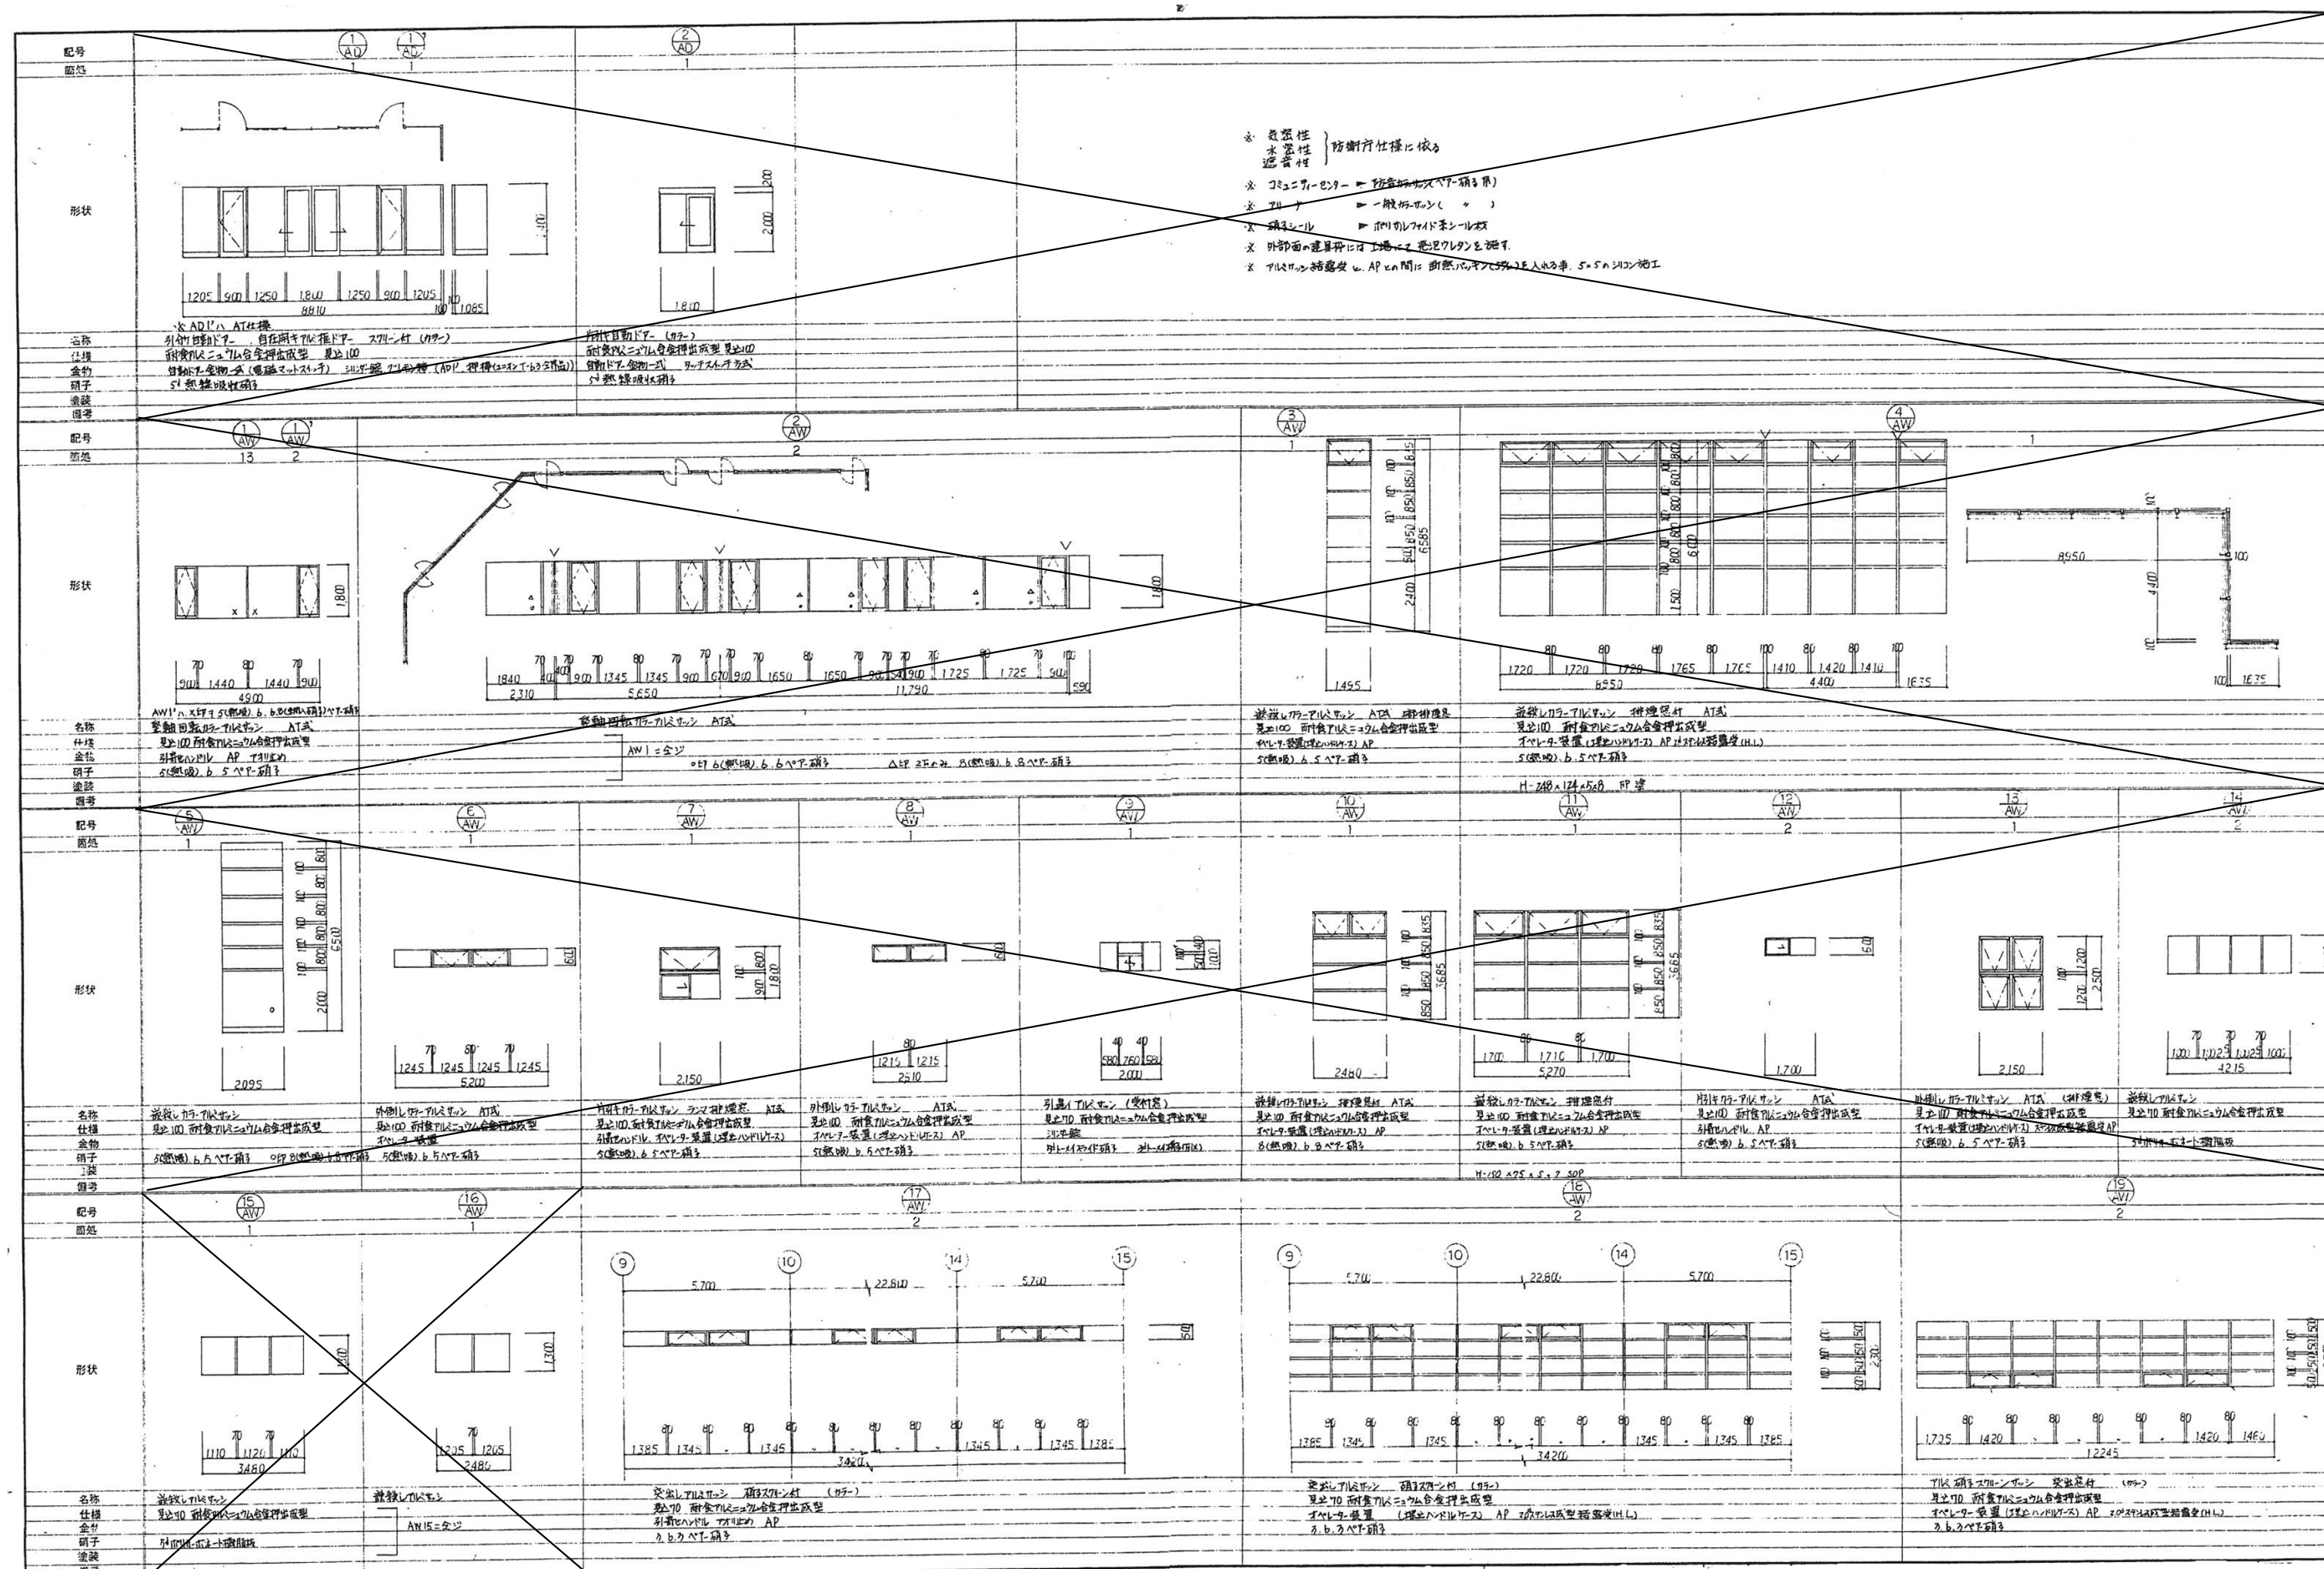


-凡例-

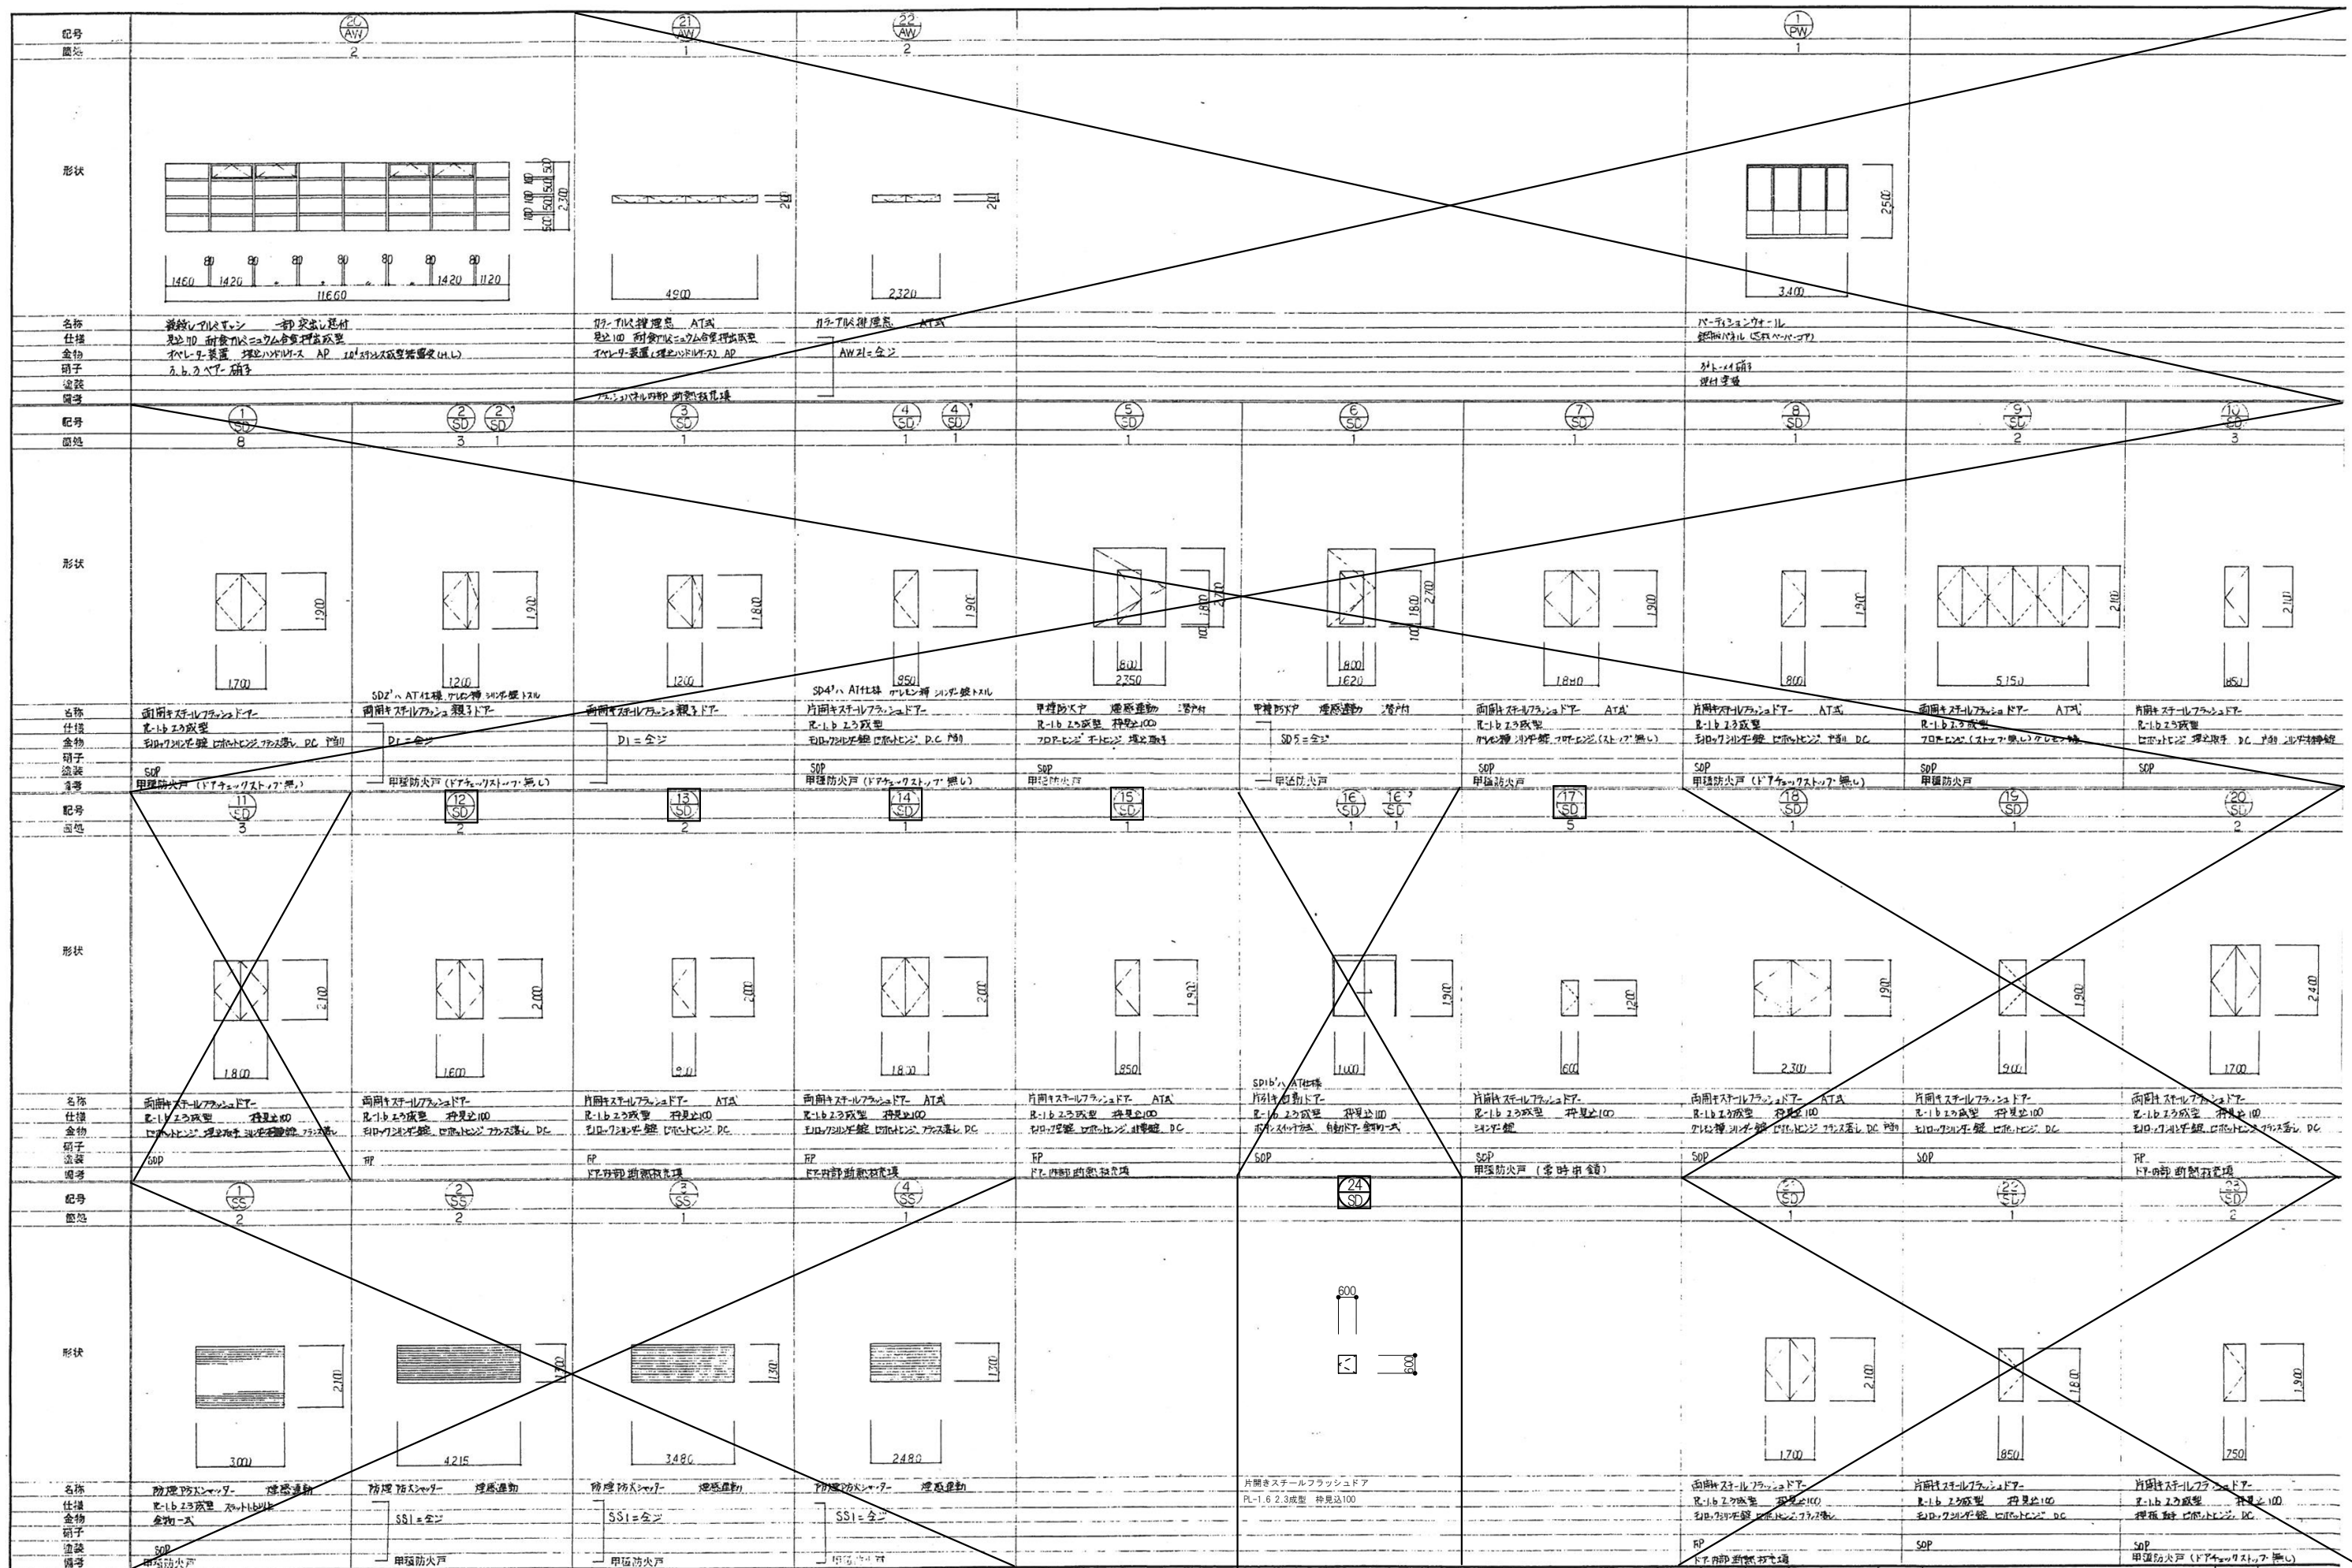

-凡例-

☐ : 改修建具を示す (AW: 高圧洗浄・SD: 高圧洗浄・SOP塗)

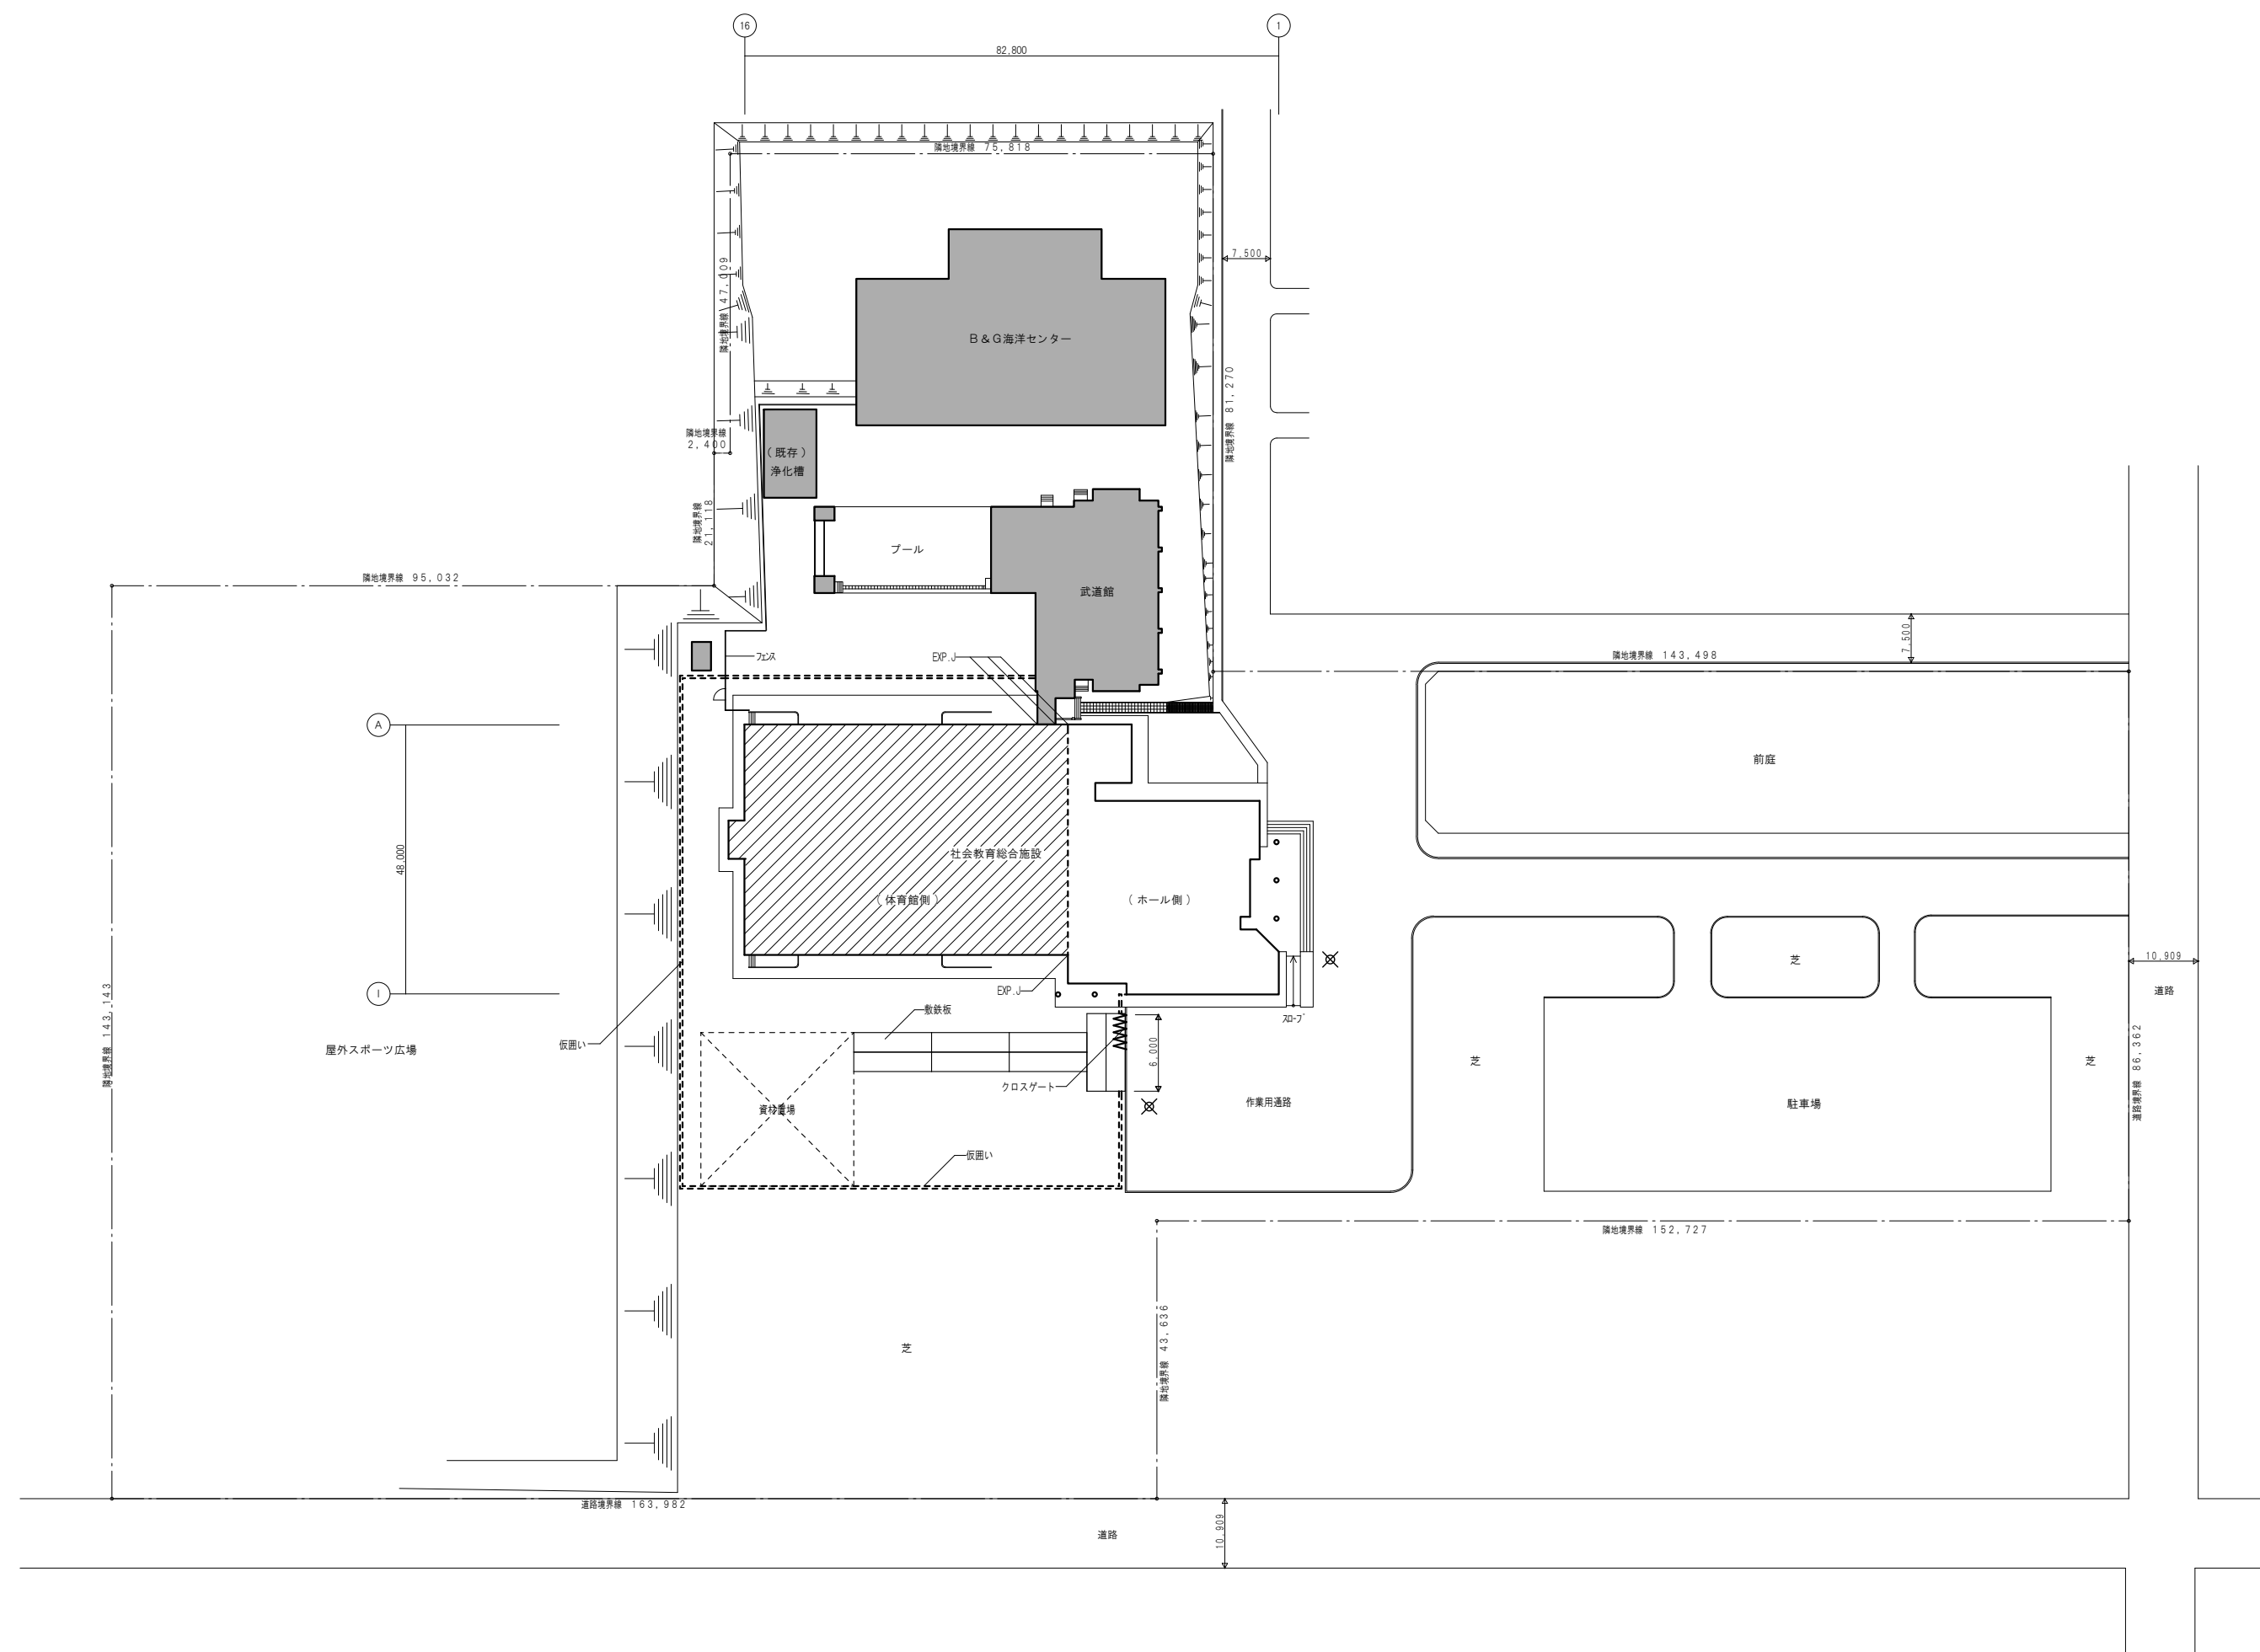

■ ■ ■  **■ ■ ■** : クロスゲート 6 . 0 m × 1 . 8 m 1箇所

===== : 仮囲い 波型亜鉛鉄板扉 H = 1 8 0 0 延べ 1 1 0 . 0 m

 : 敷鉄板 1 . 5 2 4 × 6 , 0 9 6 × 2 2 8枚

 : 交通誘導員B 5 6人(1 4日×2人)

 株式会社 中原建築設計事務所	管理建築士	1級建築士登録第84073号 井 波 信 夫	校 閱	計 画	設 計	担 当	製 図	図 面 訂 正	工 事 名	社会教育総合センター改修工事			種 別 意 匠	図面番号 A-26
	設 計 年 月	2014 -							図 面 名	仮設計画図	縮 尺	1/1000		