


コース表

アカエゾコース			十勝岳コース			ラベンダーコース		
コース	距離m	パー	コース	距離m	パー	コース	距離m	パー
1	60.0	3	1	70.0	4	1	50.0	4
2	30.0	3	2	30.0	3	2	35.0	3
3	90.0	5	3	95.0	5	3	45.0	4
4	35.0	3	4	32.0	3	4	85.0	5
5	45.0	3	5	55.0	4	5	45.0	3
6	70.0	4	6	40.0	3	6	55.0	3
7	40.0	4	7	65.0	4	7	40.0	3
8	60.0	4	8	45.0	3	8	65.0	4
9	65.0	4	9	65.0	4	9	60.0	4
計	495.0	33	計	497.0	33	計	480.0	33

上富良野パークゴルフ場一般平面図
S=1/500

0 10 30 50 100M

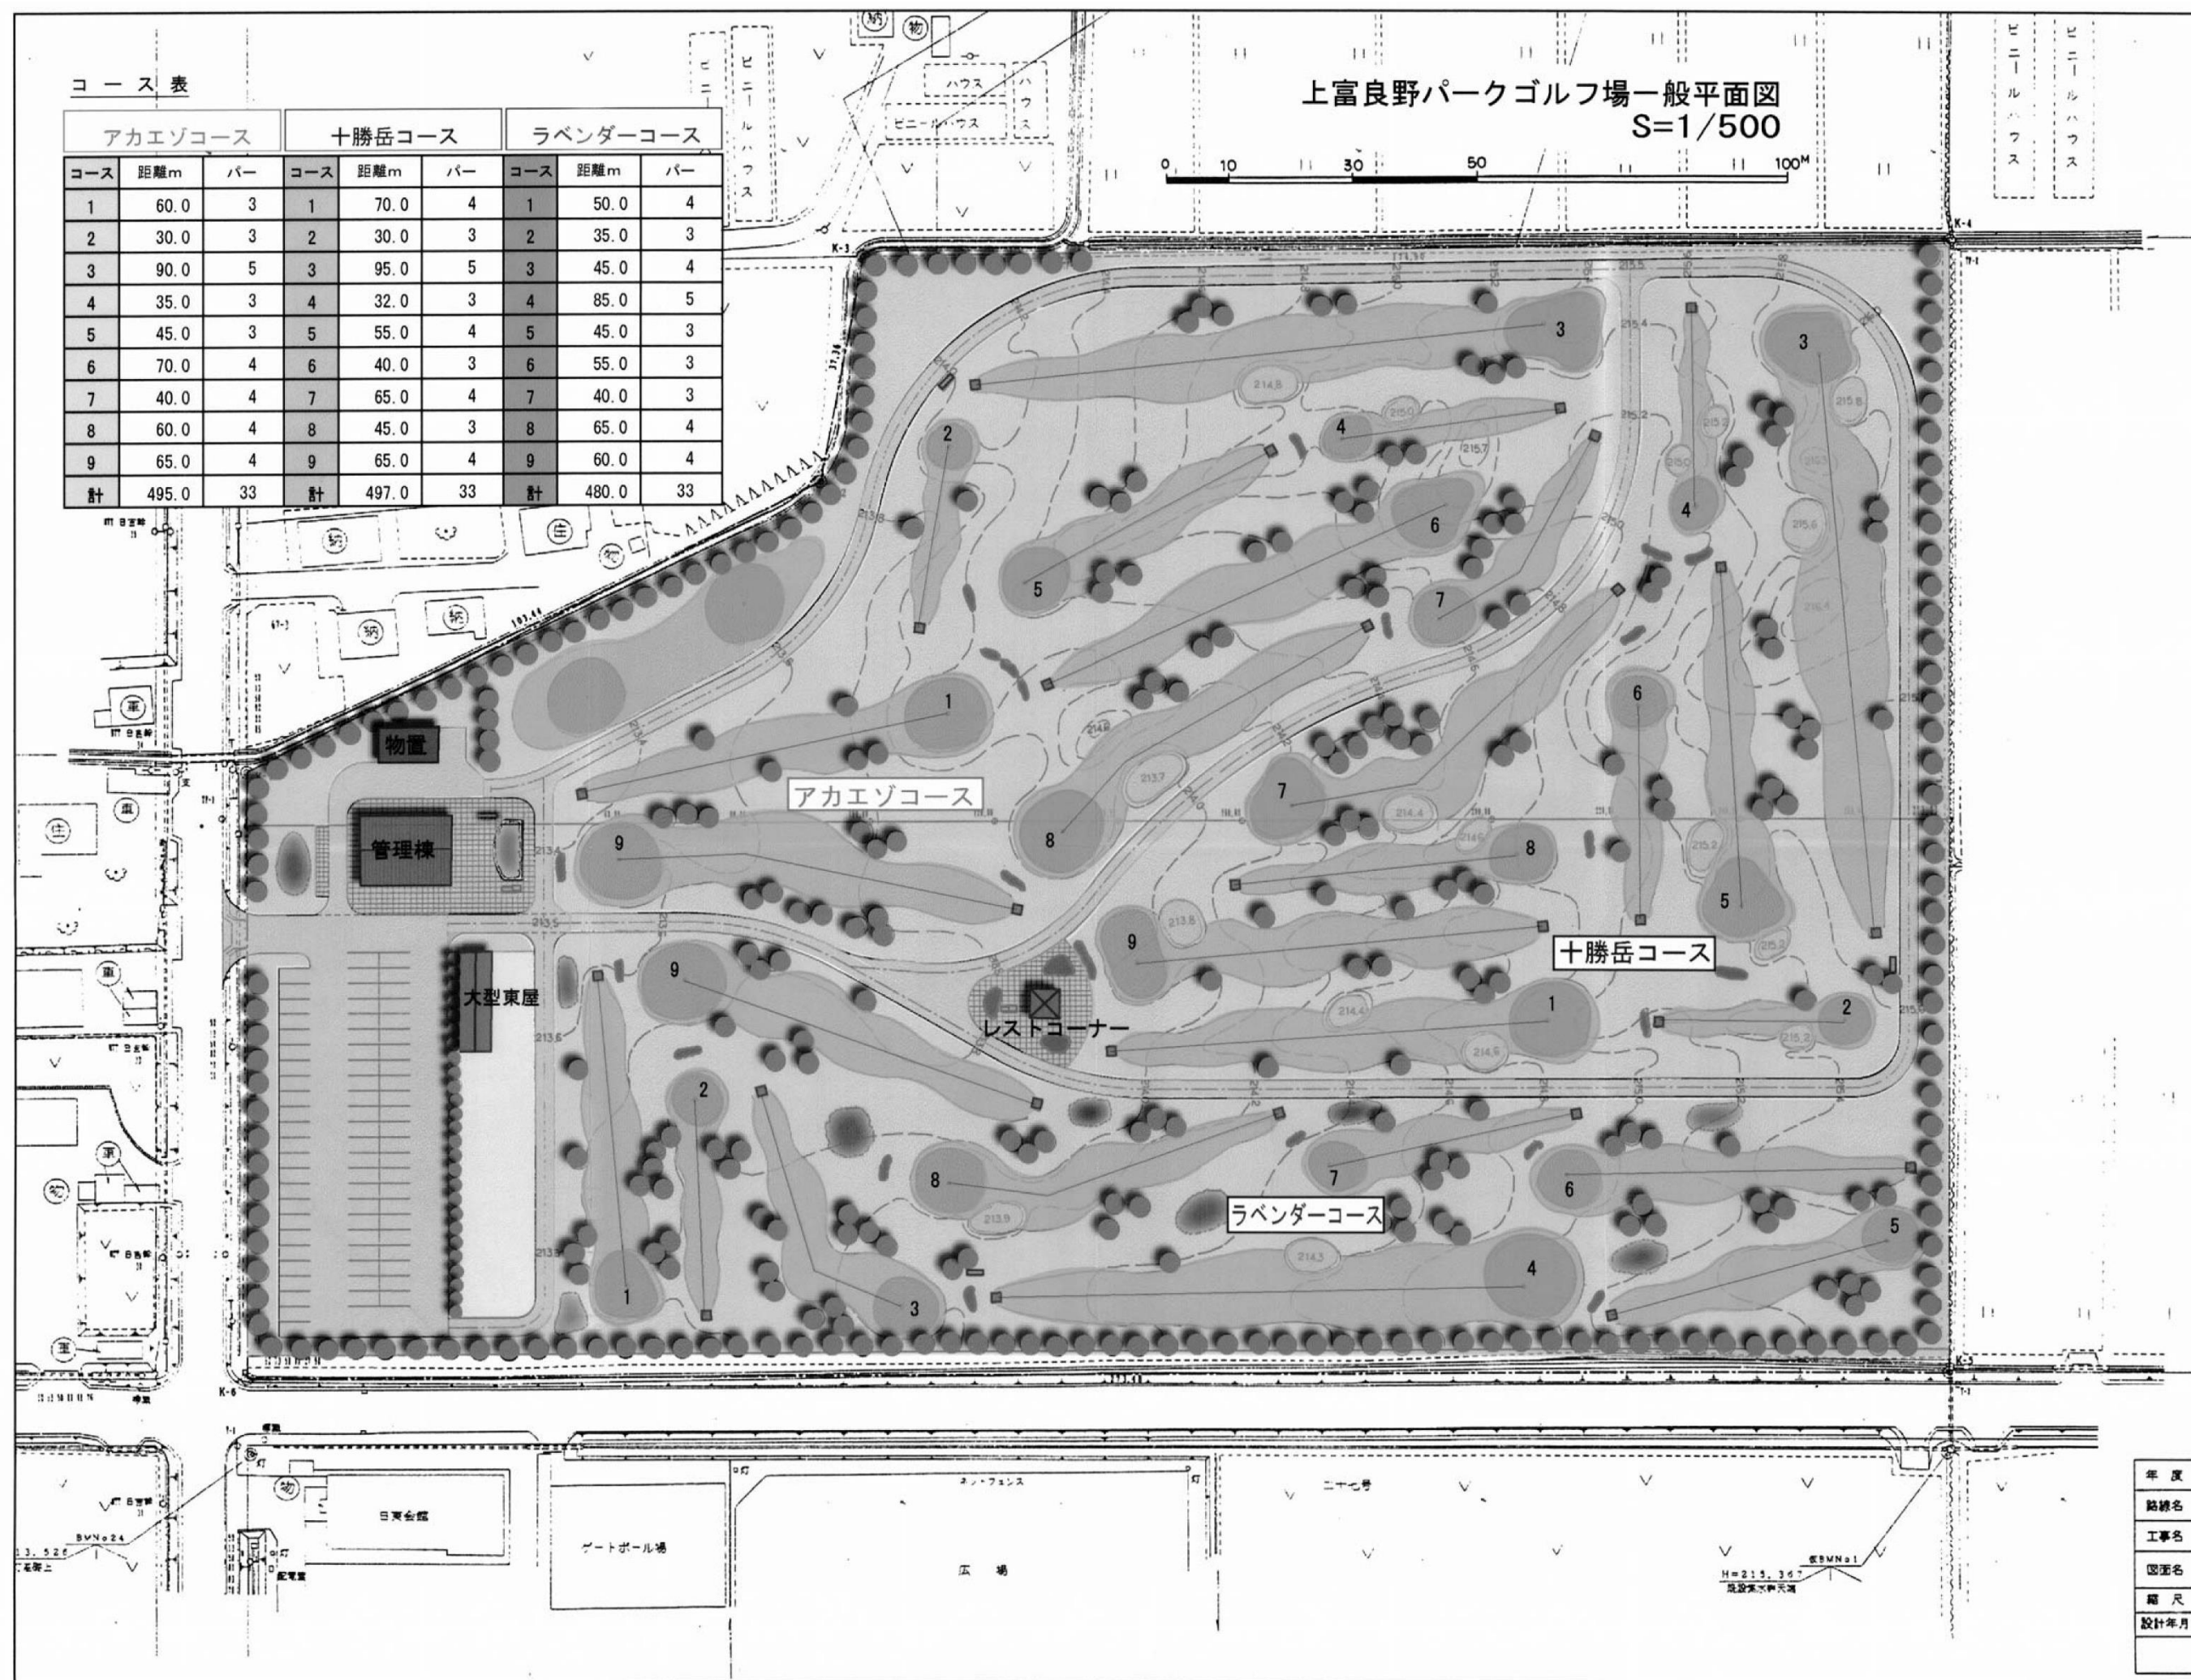

年度	平成 12 年度	
路線名		
工事名	上富良野パークゴルフ場建設工事	
図面名	計画平面図	
縮尺	1:500	図面番号
設計年月	平成 年 月	
上富良野町役場		