


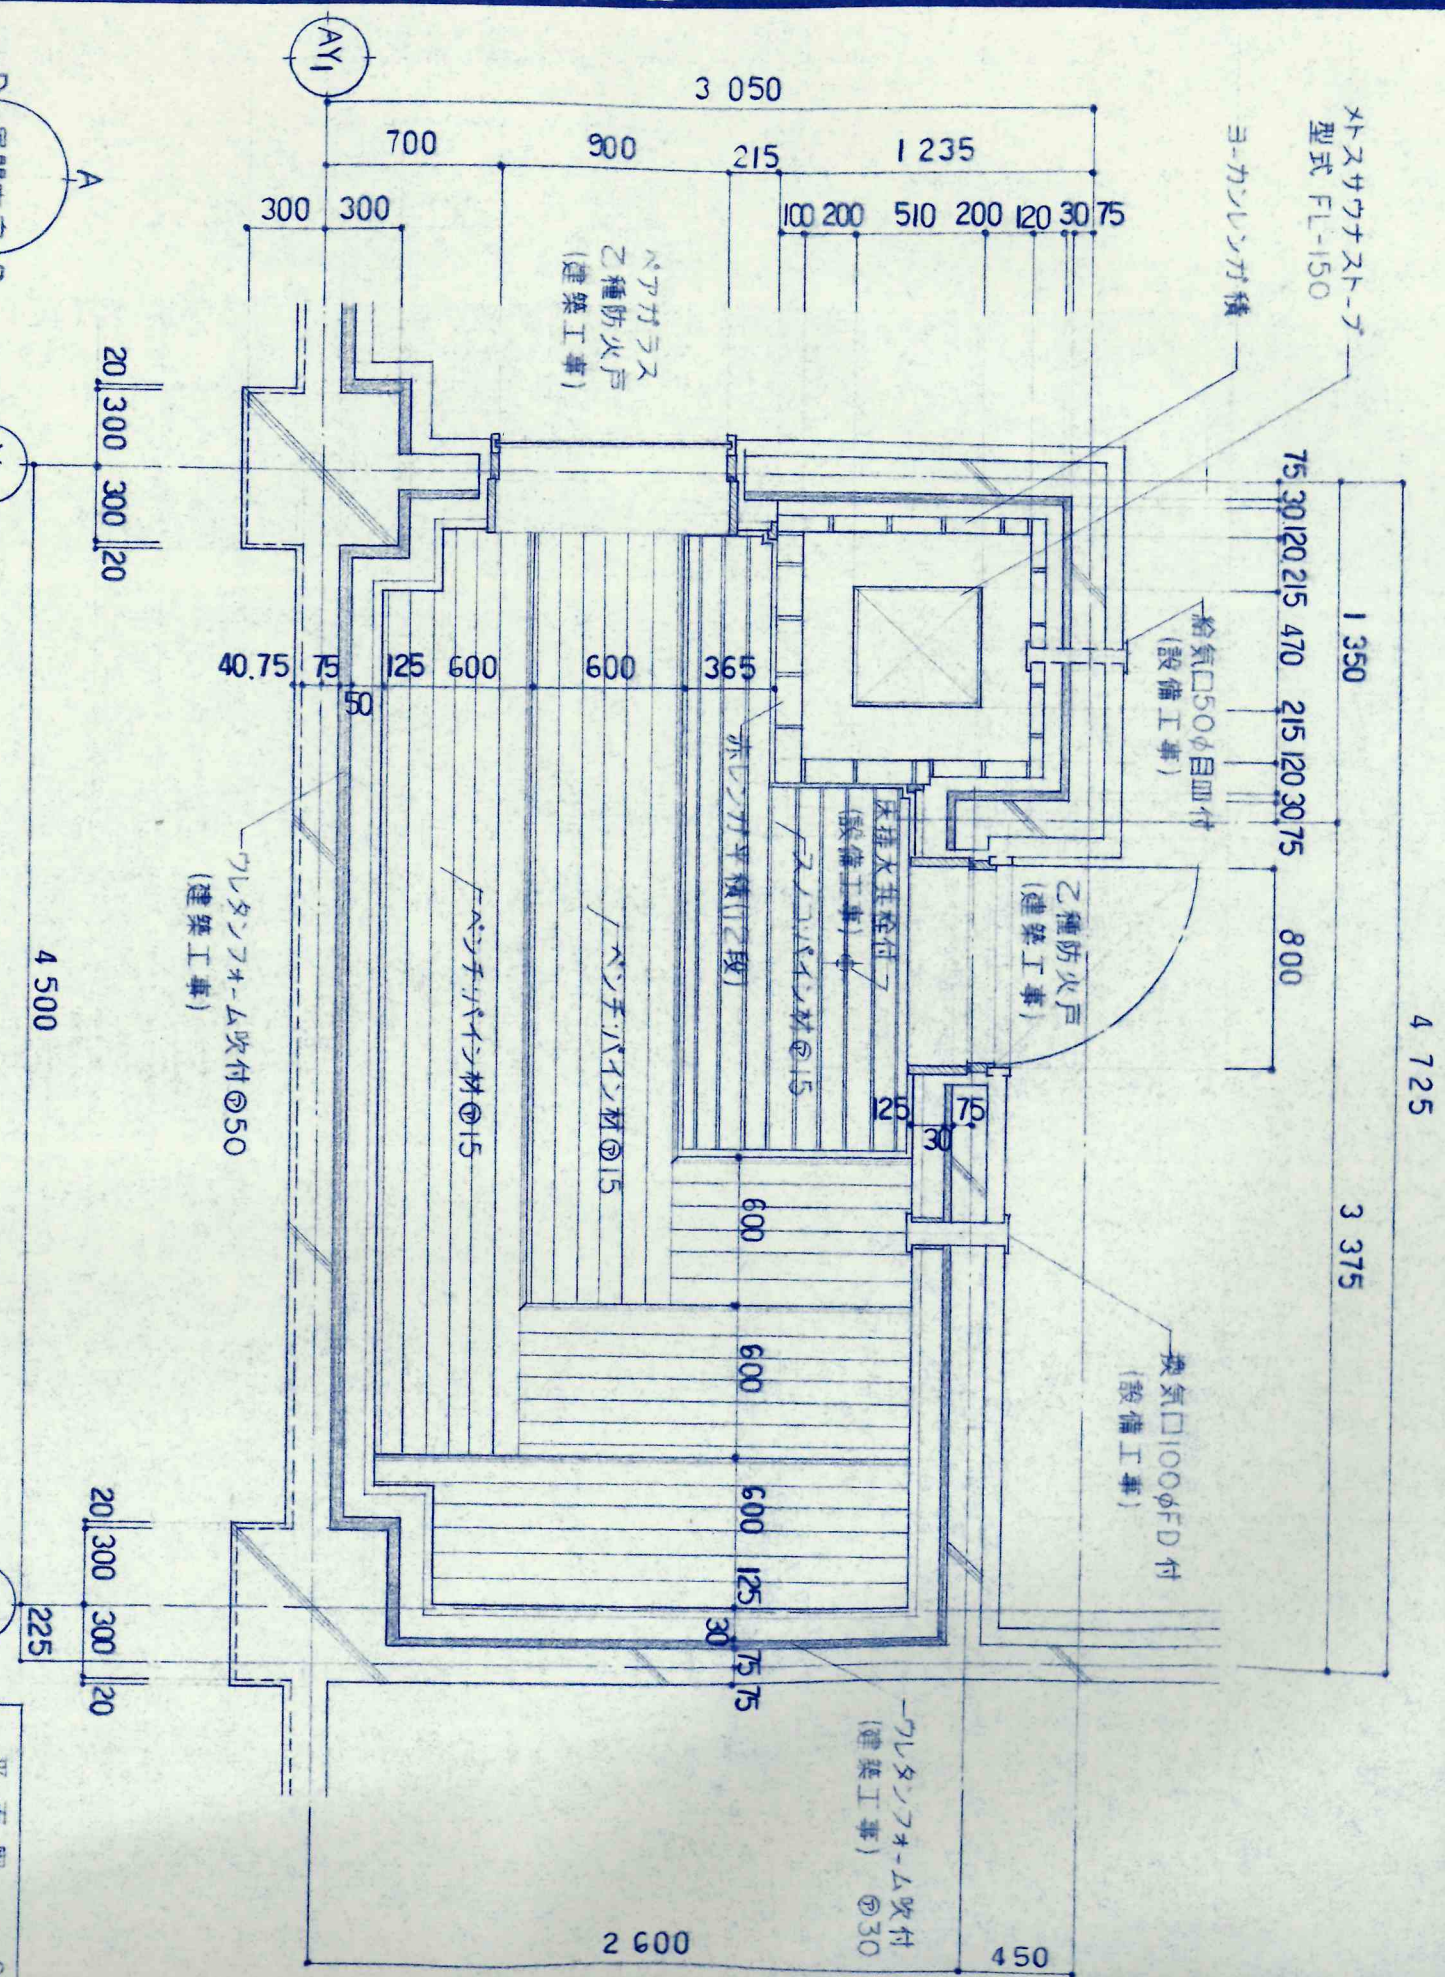


平面図 S=1/30
※男女別称型サウナとする。

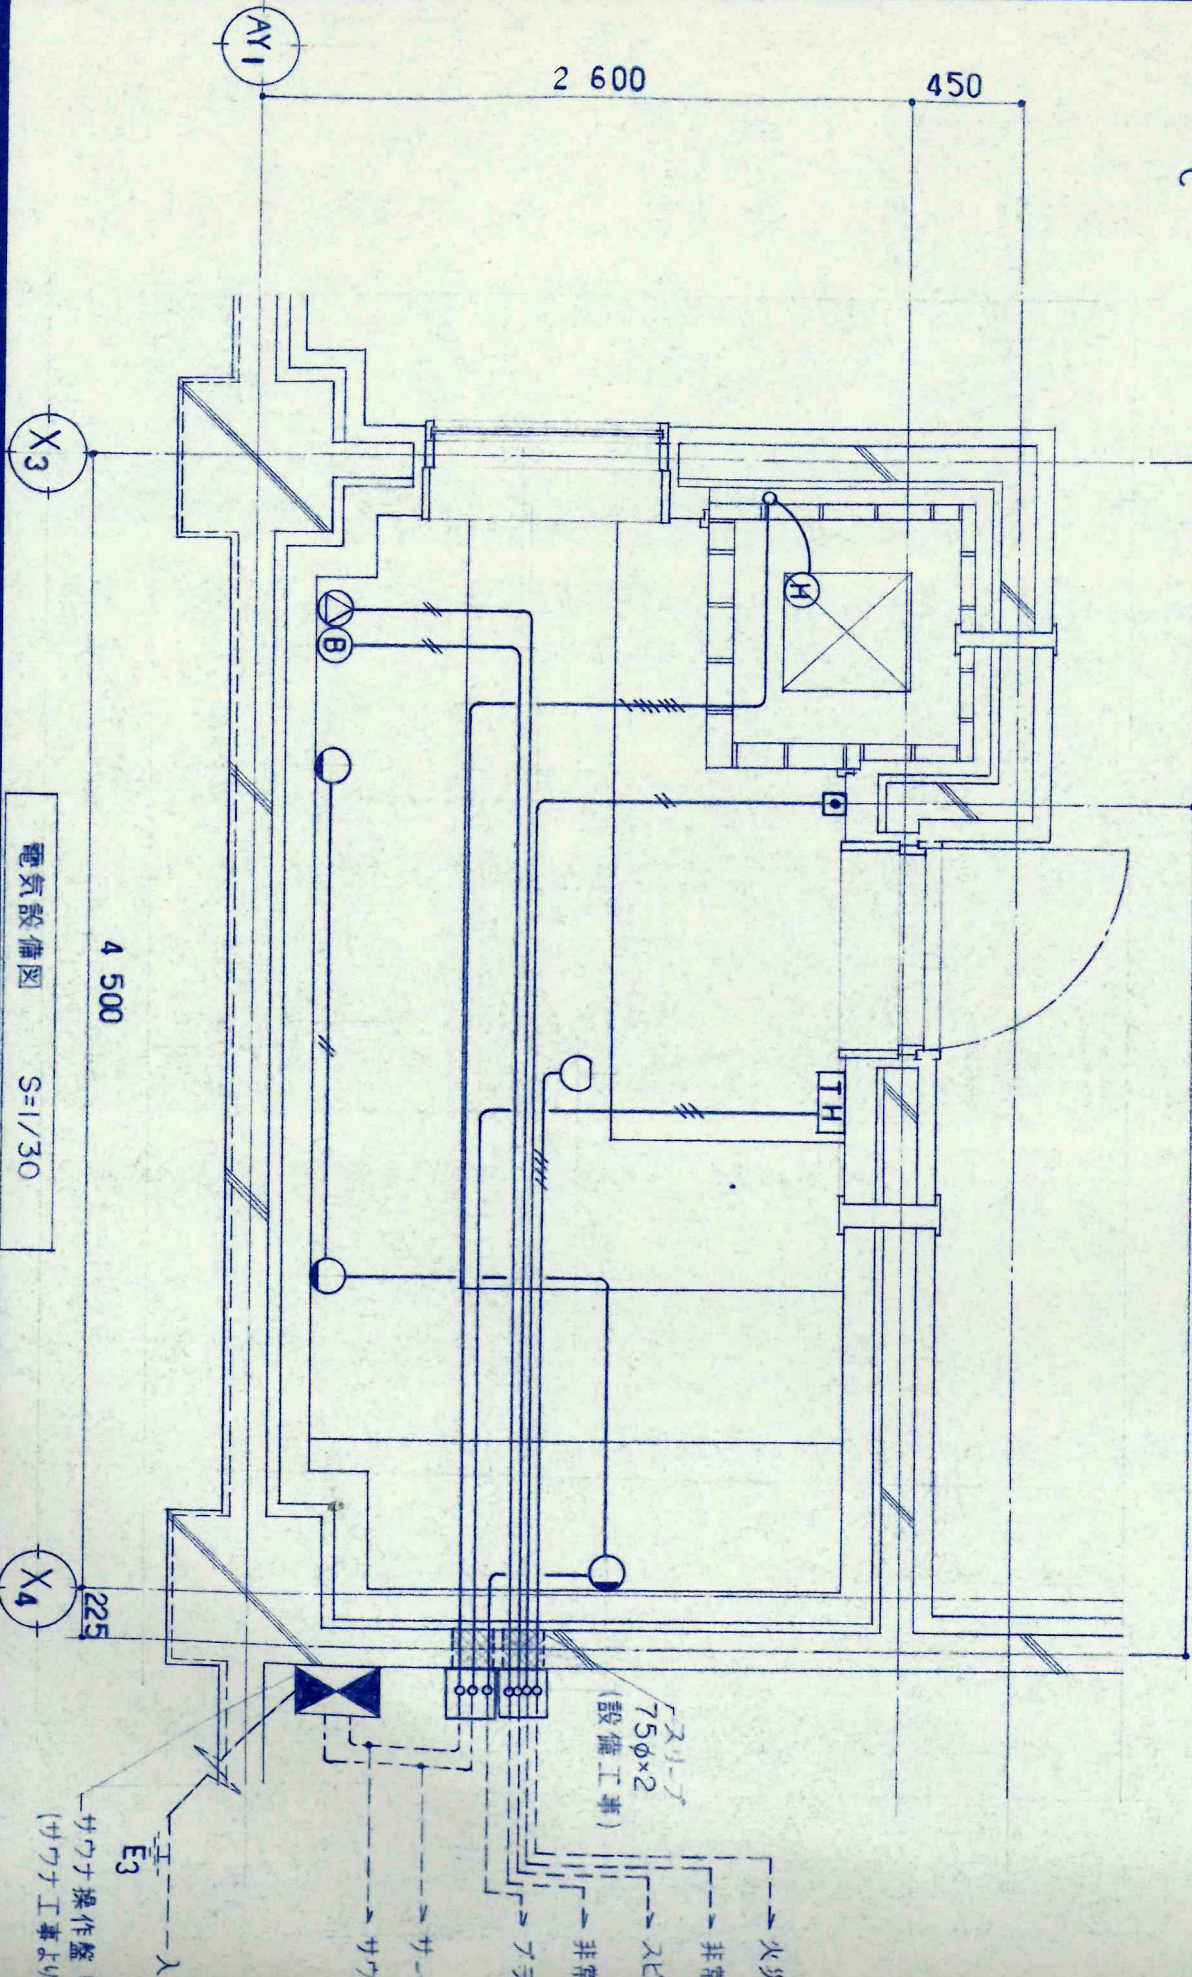

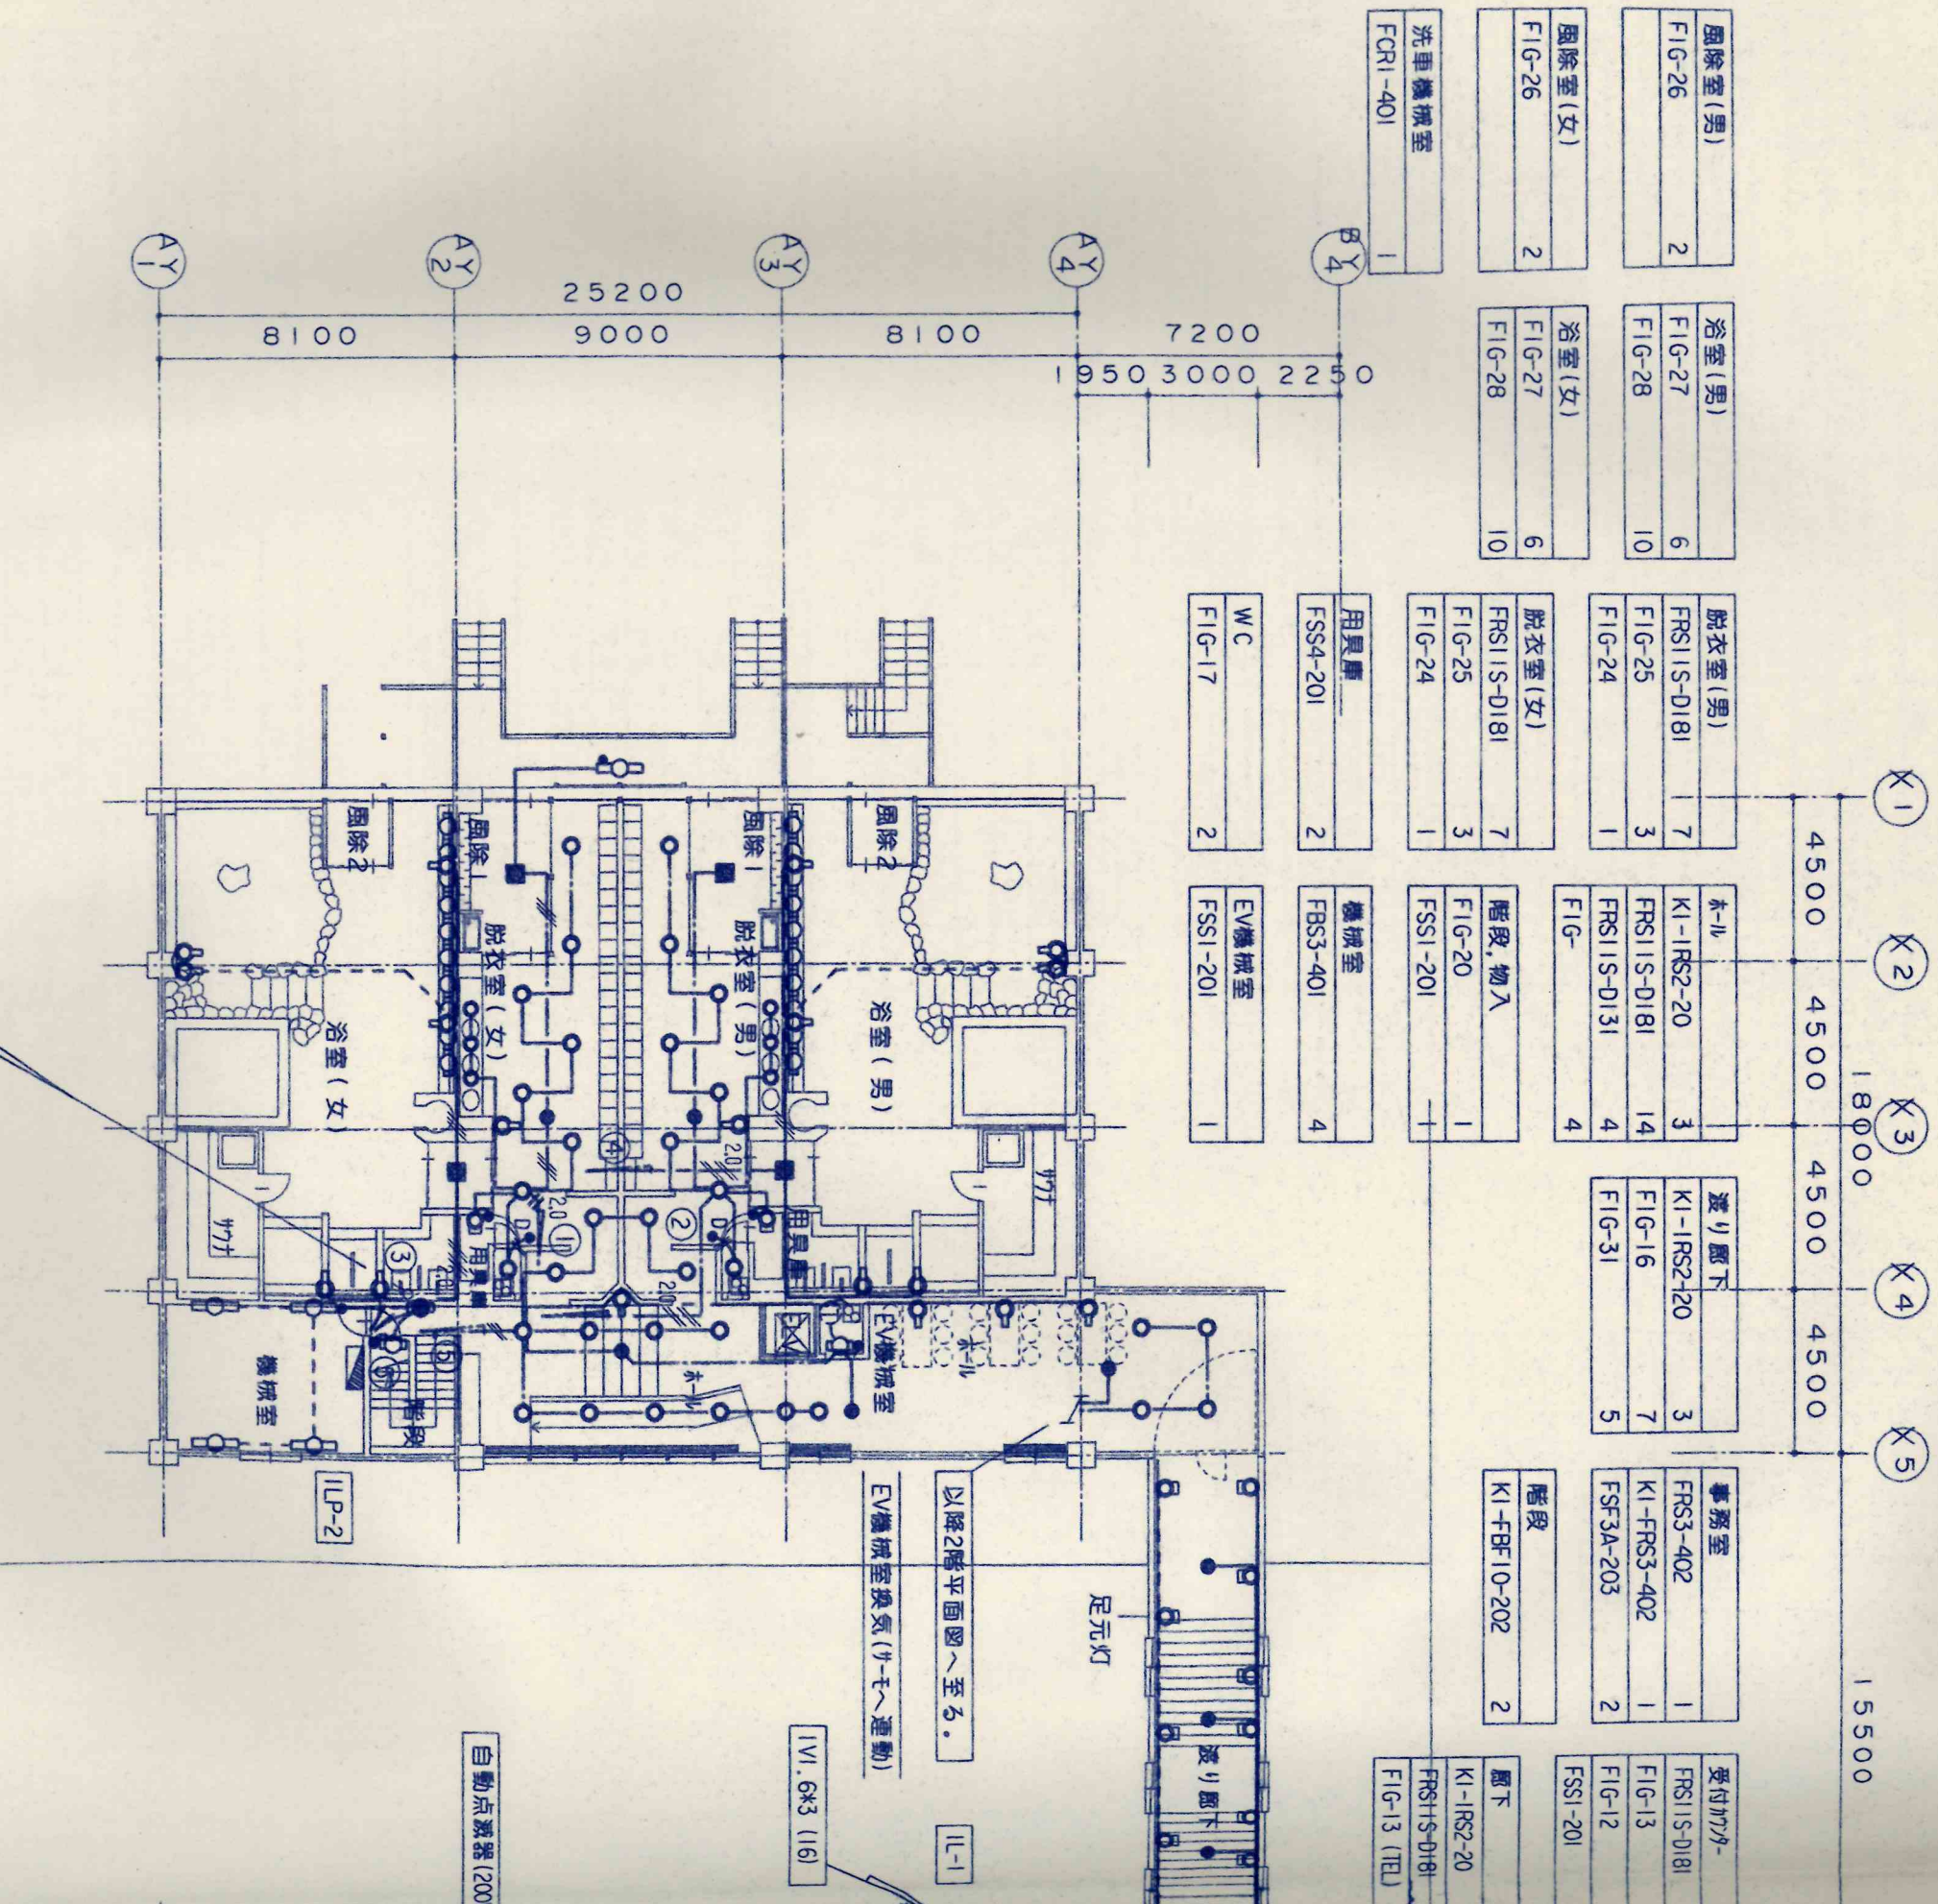

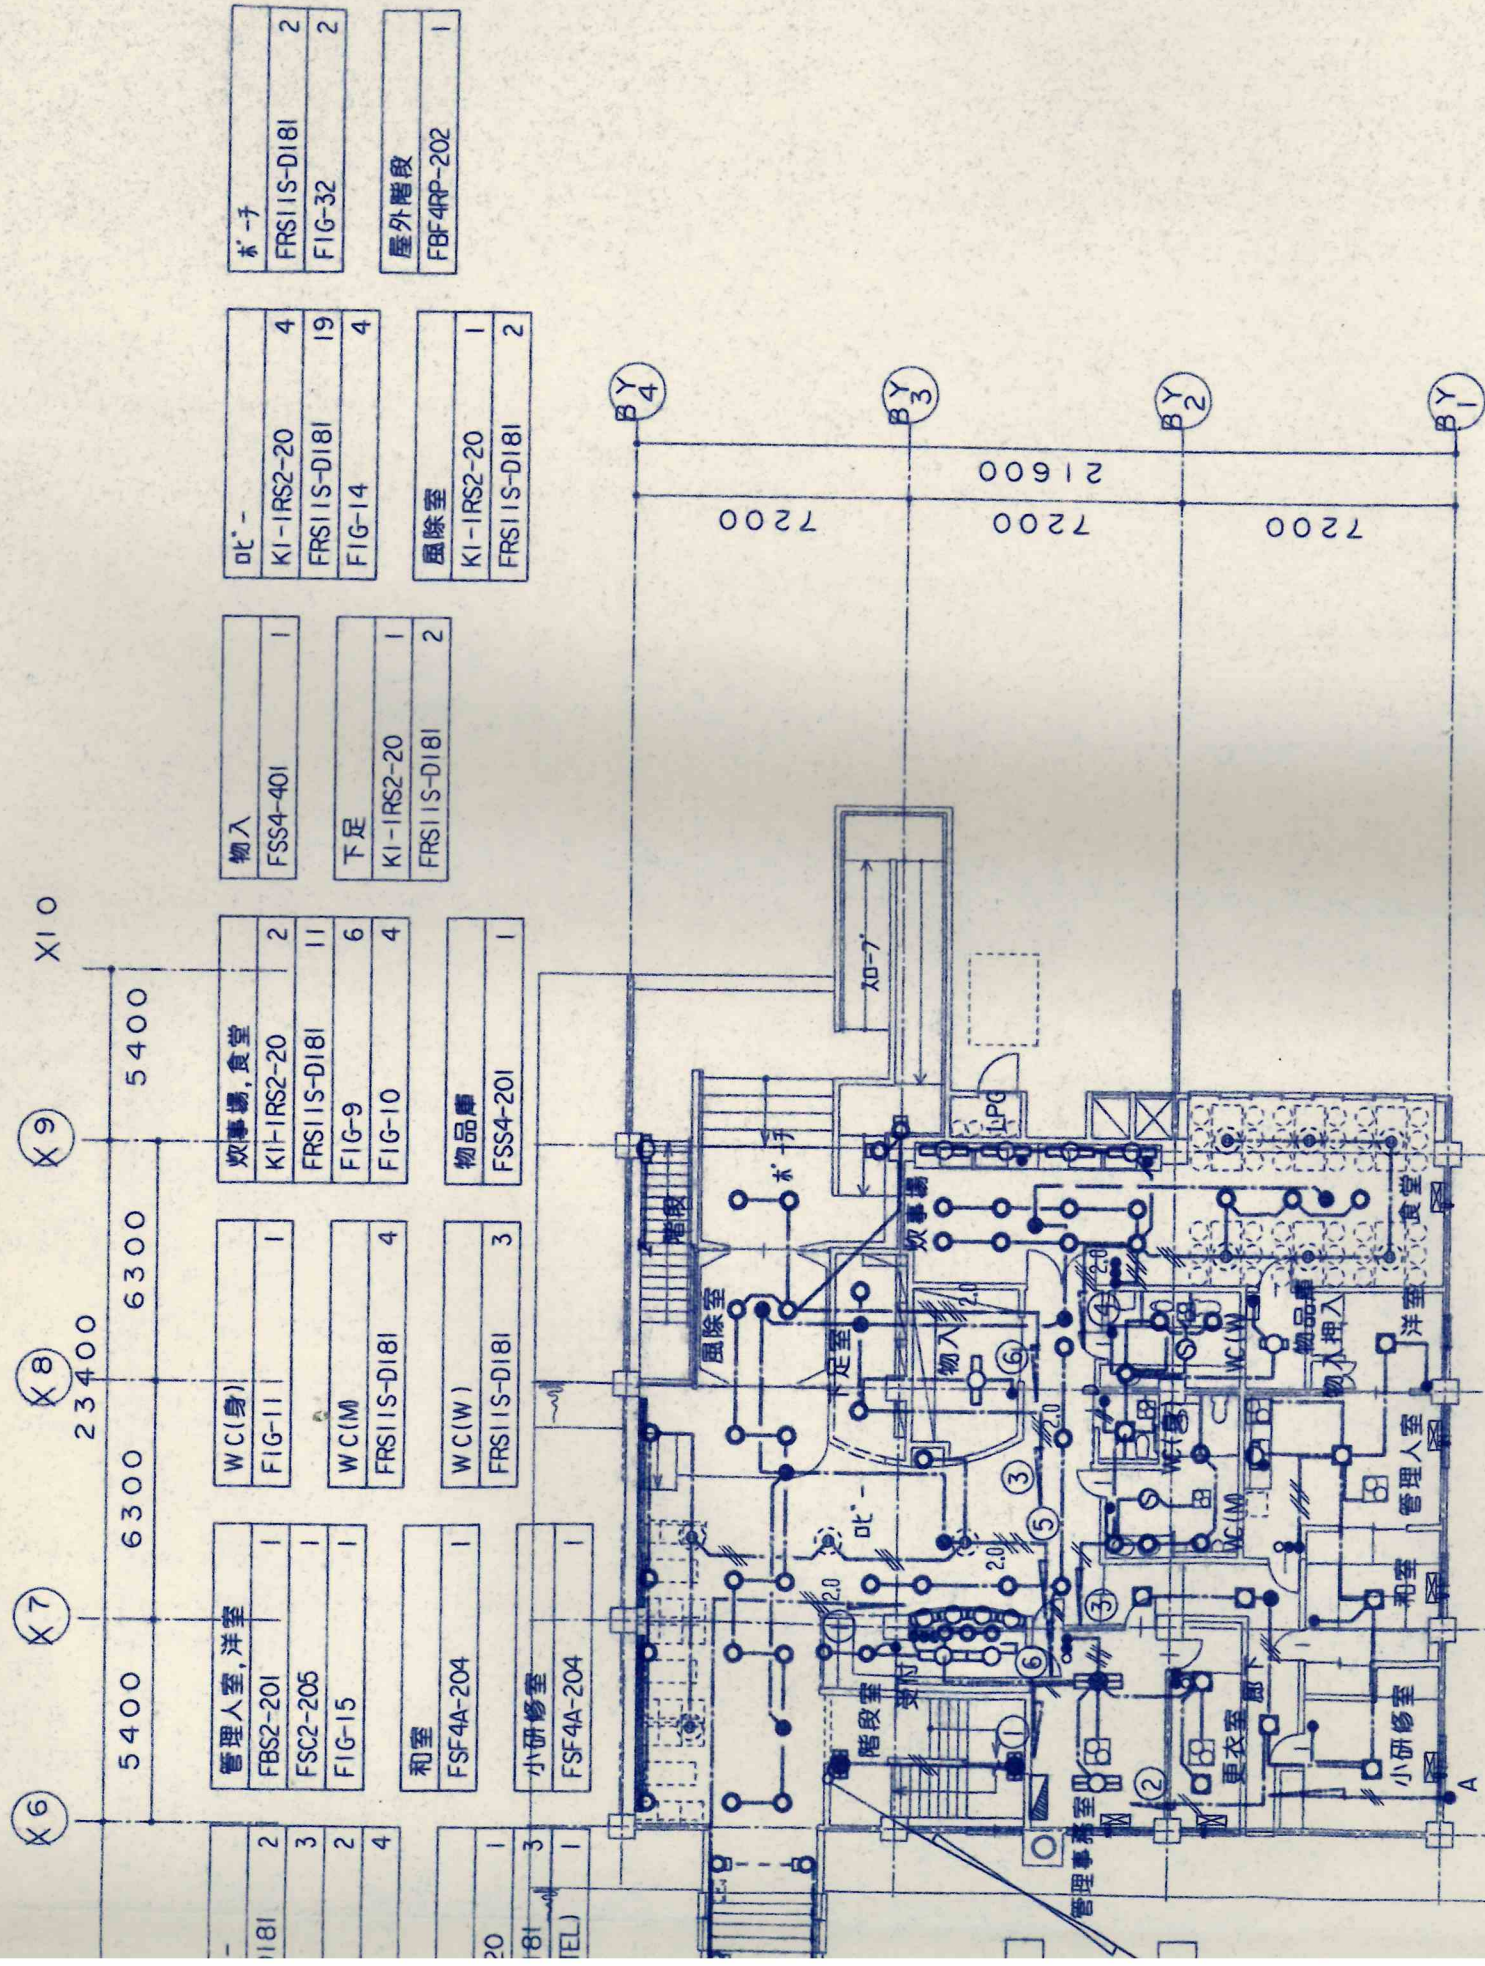


物入	吹雪場, 食堂	WC(身)	管理入室, 洋室	和室	小研修室	管理事務室	物入	吹雪場, 食堂	WC(身)	管理入室, 洋室	和室	小研修室	管理事務室
FRS11S-D18I	KI-IRS2-20	FIG-11	FBS2-201	FSF4A-204	FSF4A-204	FRS11S-D18I	FSS4-40I	KI-IRS2-20	FIG-11	FBS2-201	FSF4A-204	FSF4A-204	FRS11S-D18I
FIG-32	FRS11S-D18I	FRS11S-D18I	FSC2-205			FRS11S-D18I	FRS11S-D18I	FRS11S-D18I	FRS11S-D18I	FSC2-205			FRS11S-D18I
2	19	4	1	1	1	4	1	11	4	1	1	1	2
2	4							6					
屋外階段	風除室	下足	物品庫	WC(W)	小研修室	管理事務室	物入	吹雪場, 食堂	WC(身)	管理入室, 洋室	和室	小研修室	管理事務室
FBF4P-202	KI-IRS2-20	KI-IRS2-20	FSS4-20I	FRS11S-D18I	FSF4A-204	FRS11S-D18I	FSS4-40I	KI-IRS2-20	FIG-11	FBS2-201	FSF4A-204	FSF4A-204	FRS11S-D18I
1	1	1	1	3	1	1	1	1	1	1	1	1	2
	2	2											


宿泊棟1階平面図

風除室	機械室	スリッパ室	リフト庫	階段, 物入
KI-FCRI-20I	KI-FCRI-40I	KI-FCRI-40I	FCRI-20I	KI-FSS4-20I
FCRI-20I	FCRI-40I	FCRI-40I	FCRI-40I	KI-FBF10-202
1	2	1	1	FSSI-20I
1	6	3	1	1
1				

受付カウンター間接照明取合


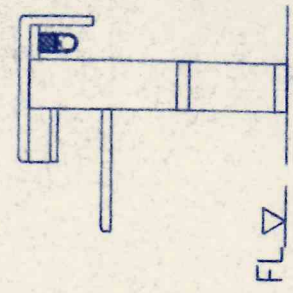


受付カウンター断面図 1:20

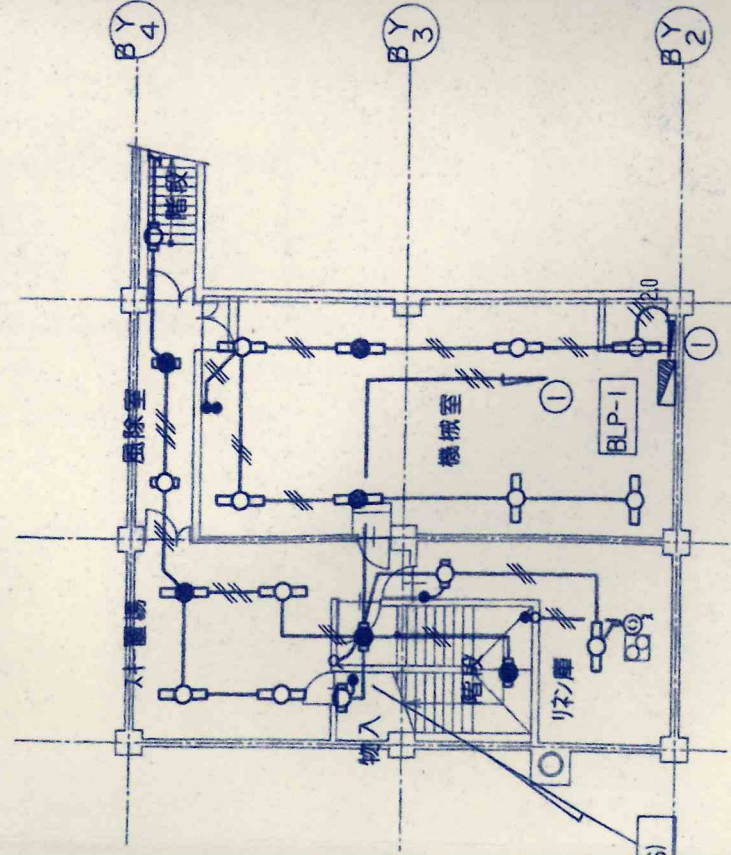

宿泊棟地階平面図

	X1	X2	X3	X4	X5	
	4500	4500	18000	4500	4500	15500
浴室(M)上部 FIG-29	4	休息室 KI-IRS2-20 FIG-21	2	6	ホールの上部 FIG-22 FIG-23	2
浴室(M)上部 FIG-29	4	WC FIG-17	2		ホール KI-IRS2-20 FIG-18 FRS11S-D181	2 3 10
予備室 FIG-30	2				階段 FIG-20	2

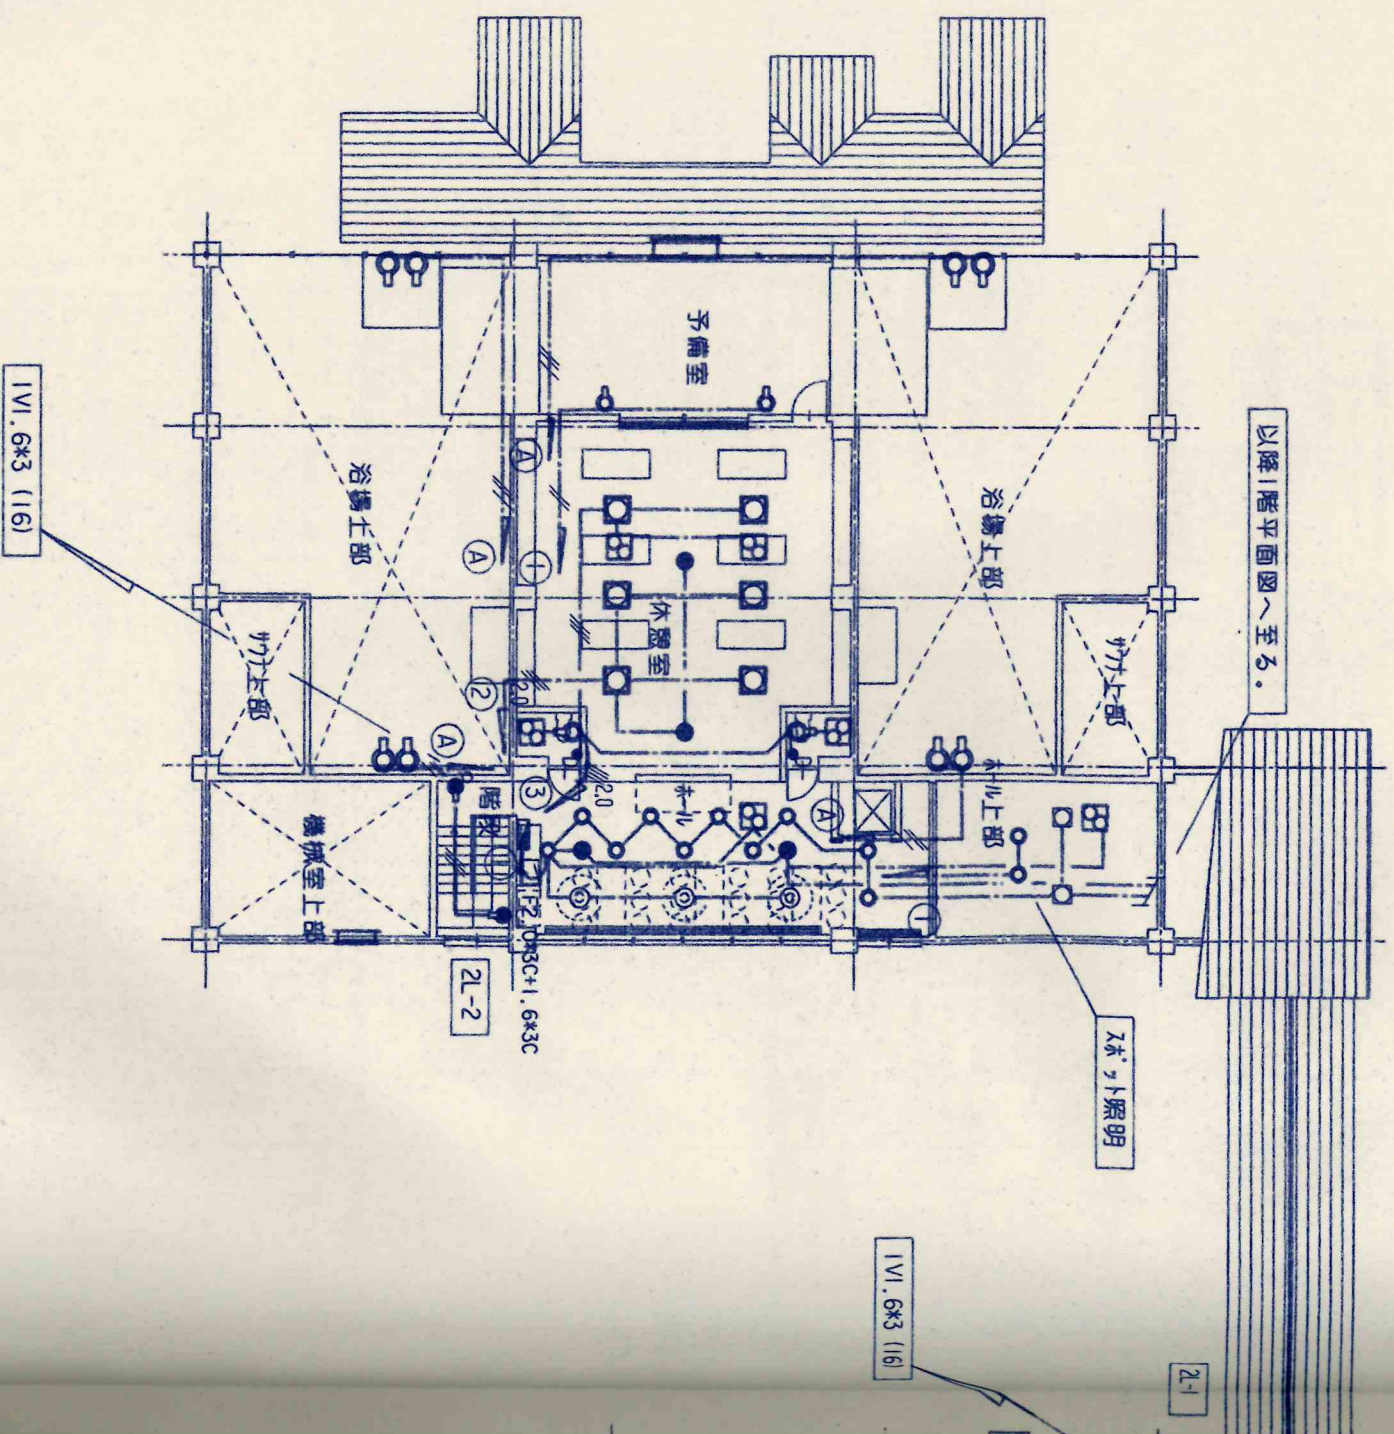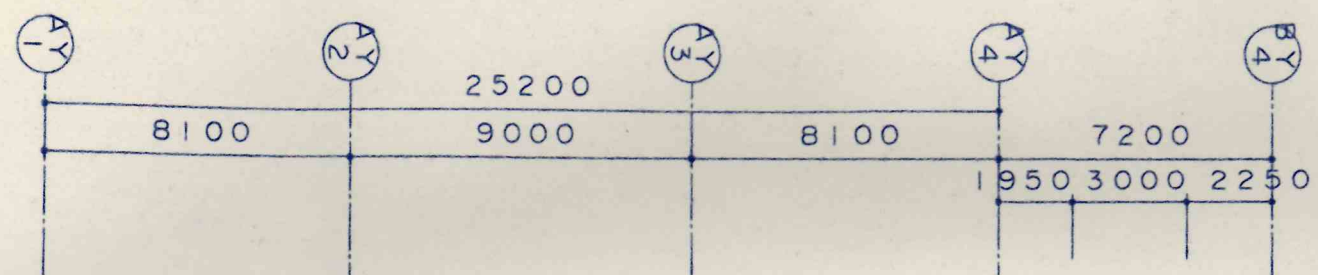

浴場棟2階平面図

X(6) X(7) X(8) X(9) X(10)
 5400 6300 6300 6300 5400
 23400

研究室	2
SS4-40I	
階段	1
-FBF10-202	
ル	
G-7	9

研修室	
FIG-2	2
FIG-3	10
FIG-4	2
スーヅ	
FRS3-402	3
IRS2-J100	4

廊下	
KI-IRS2-20	3
FIG-8	6



WC(W)	
FRS11S-D18I	6
KI-IRS2-20	1

和室	
FIG-2	2
FSF2-C30I+C40I	2

スーヅ	
FRS3-402	3
IRS2-J100	4

WC(M)	
FRS11S-D18I	6
KI-IRS2-20	1

宿泊室	
KI-FSS4-40I	4
FSS4-40I	4
FIG-5	24

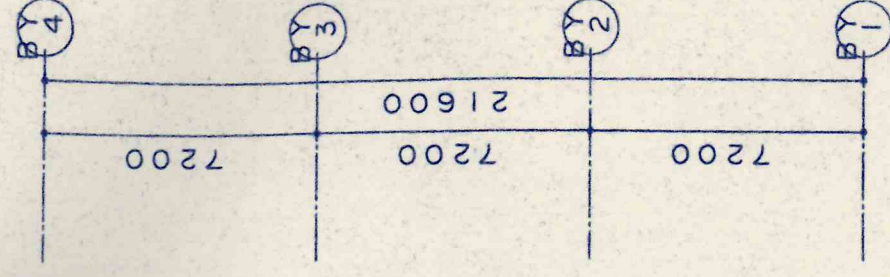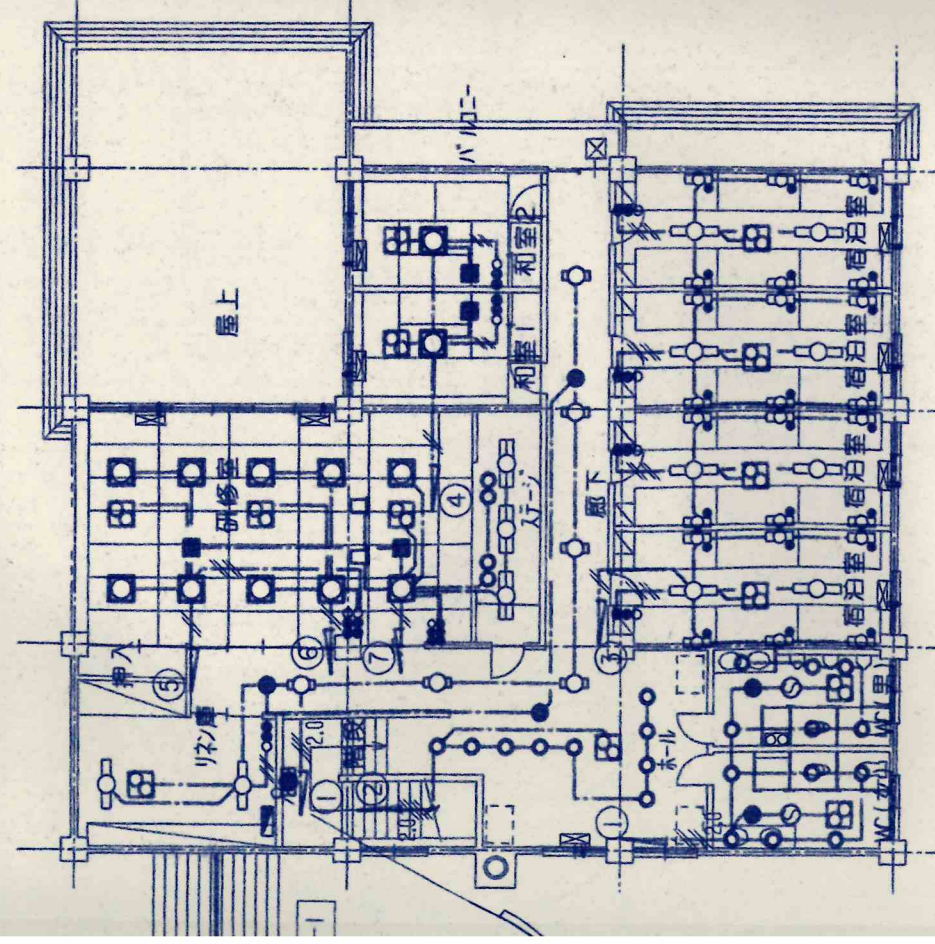

宿泊棟2階平面図

年月日

8. 2. 20

図面名

2階平面図
電灯設備

縮尺

1:200

校閲



計画

設計



製図



図面訂正


図面番号

⑪-14






浴場棟1階平面図

宿泊棟1階平面図

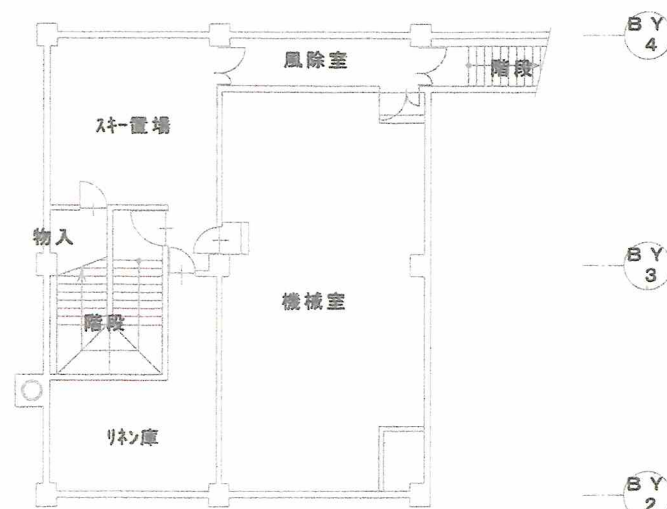

宿泊棟地階平面図


凡 例			
	名 称	規 格	類似相当品
●	LEDダウンライト	蛍光灯100W・電球色相当 広角タイプ	東芝 LEDD-70001FL-LS9
●	LEDダウンライト	蛍光灯60W・電球色相当 広角タイプ	東芝 LEDD-66001HL-LS1
●	LEDダウンライト	白熱灯40W・電球色相当 広角タイプ	東芝 LEDD-44001HL-LS1
●	LEDブラケット	白熱灯60W・電球色相当 壁付・防湿型	東芝 LEDB85900 (K)-LS
●	LED電球	白熱電球60W・電球色相当 E26	東芝 LDA6L
●	LED電球	白熱電球40W・電球色相当 E26	東芝 LDA5L
●	LED電球	白熱電球25W・電球色相当 E17	東芝 LDA3L-E17
●	LEDダウンライト	白熱電球60W・電球色相当 E26	東芝 LEL-AN8L

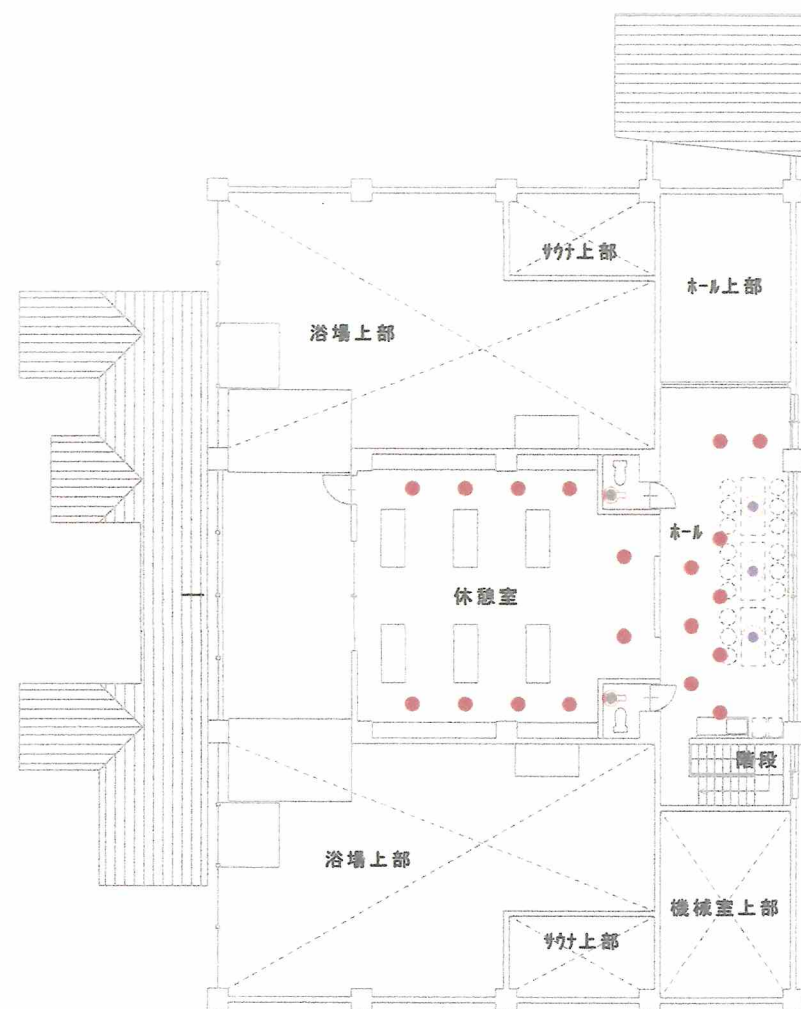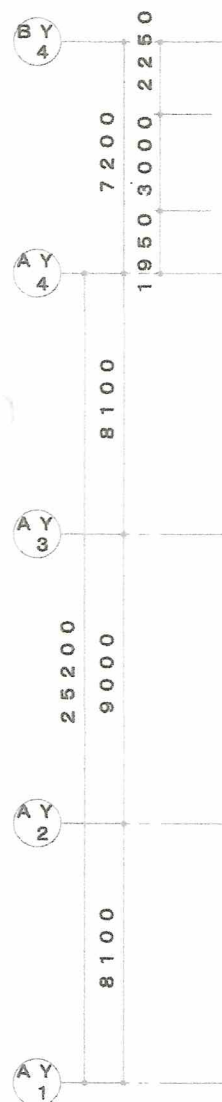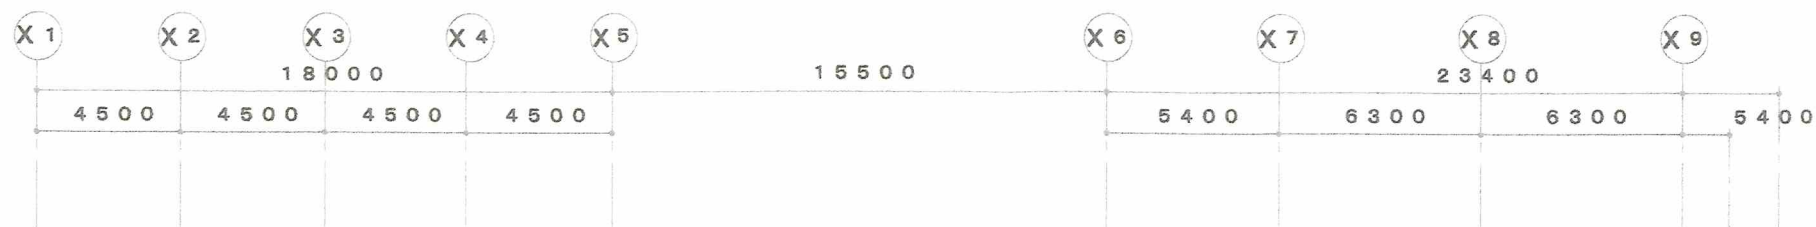




浴場棟 2 階平面図




宿泊棟 2 階平面図

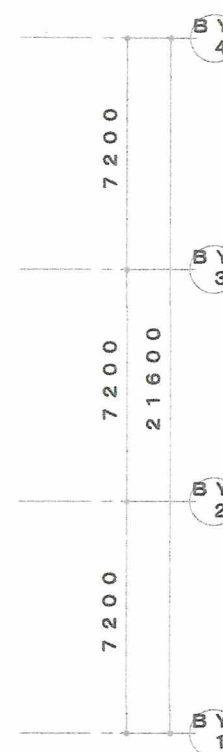


凡 例			
	名 称	規 格	類似相当品
●	LEDダウンライト	蛍光灯100W・電球色相当 広角タイプ	東芝 LED-70001FL-LS9
●	LEDダウンライト	蛍光灯60W・電球色相当 広角タイプ	東芝 LED-66001ML-LS1
●	LEDダウンライト	白熱灯40W・電球色相当 広角タイプ	東芝 LED-44001ML-LS1
●	LEDブラケット	白熱灯60W・電球色相当 壁付・防湿型	東芝 LEDB85900 (K)-LS
●	LED電球	白熱電球60W・電球色相当 E26	東芝 LDA6L
●	LED電球	白熱電球40W・電球色相当 E26	東芝 LDA5L
●	LED電球	白熱電球25W・電球色相当 E17	東芝 LDA3L-E17
●	LEDダウンライト	白熱電球60W・電球色相当 E26	東芝 LEL-A10BL

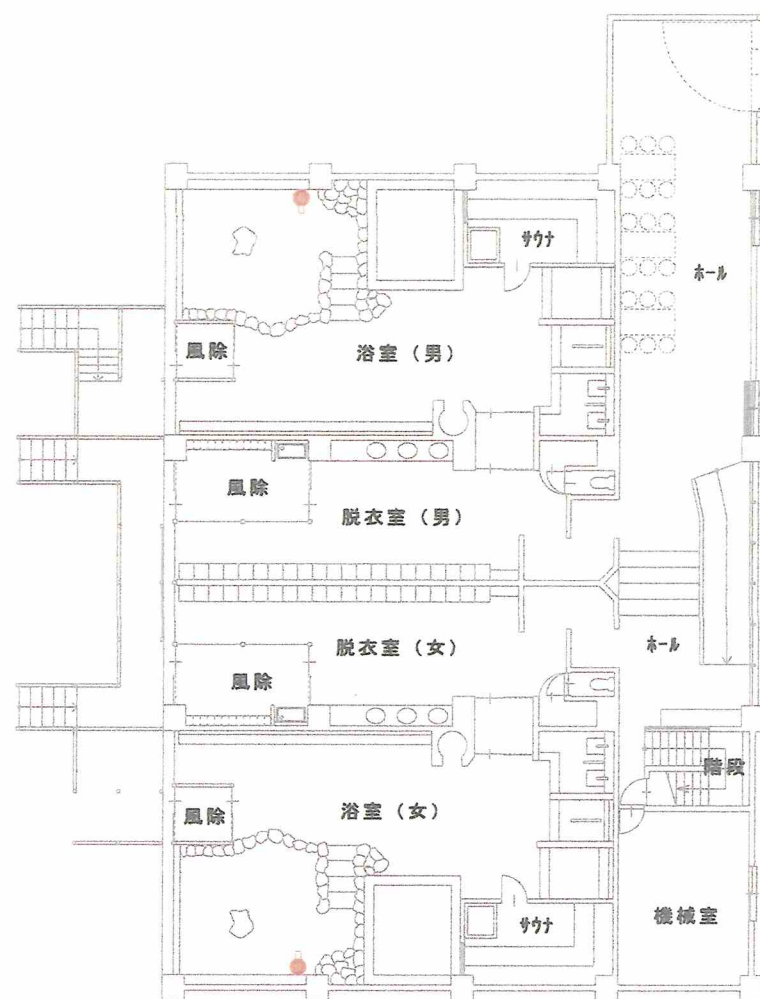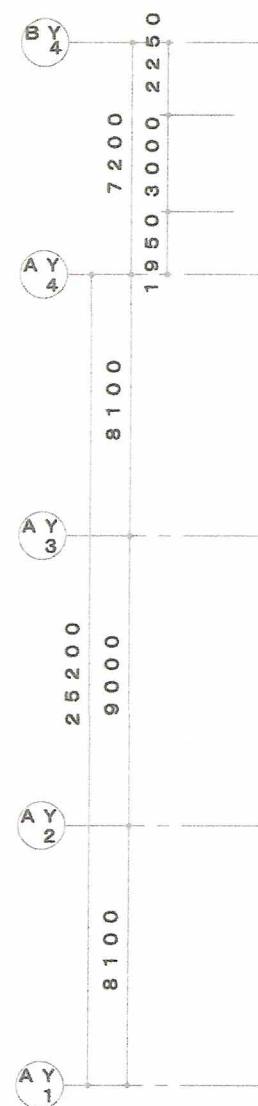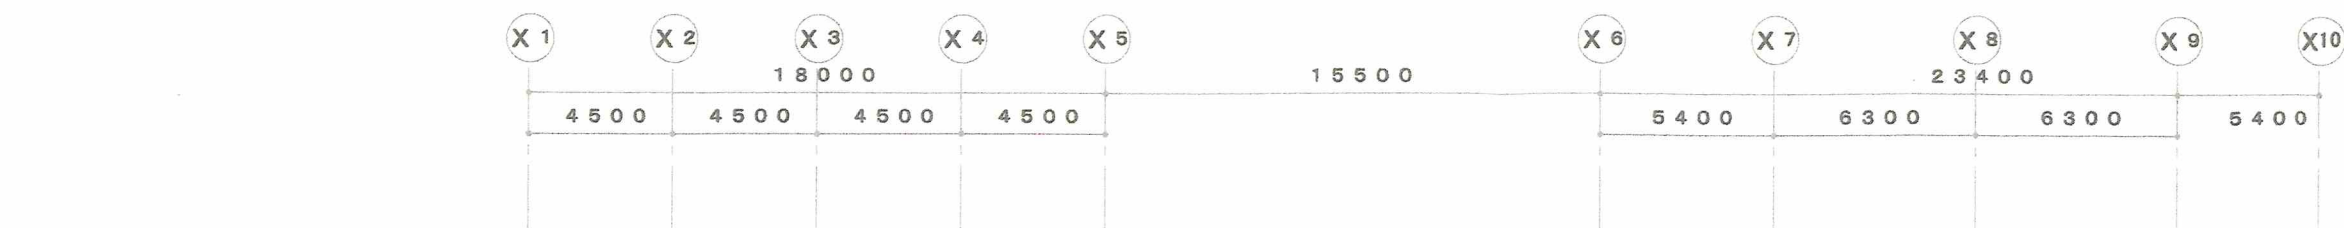


浴場棟 1 階平面図

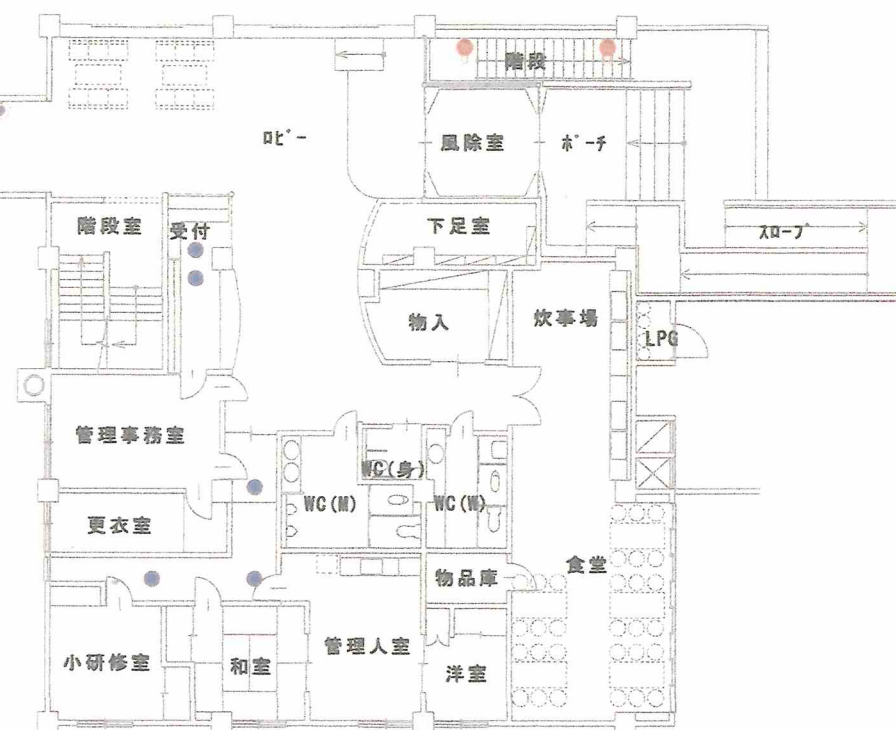


宿泊棟 1 階平面図

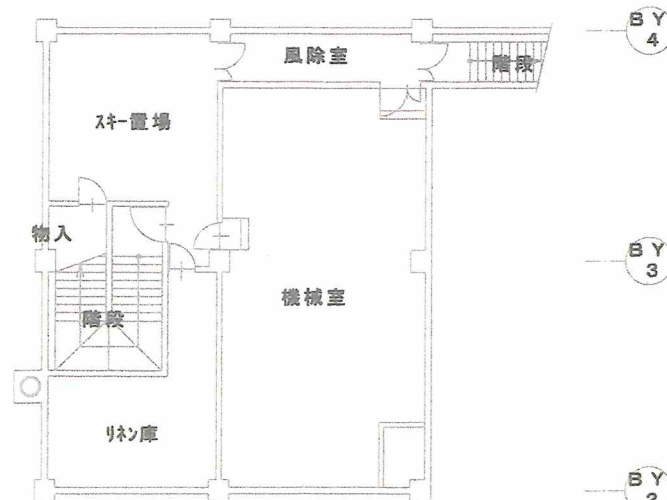

宿泊棟地階平面図

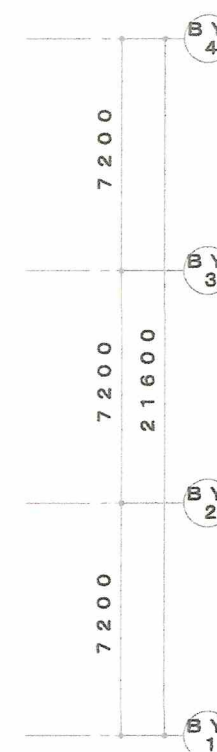


凡 例			
名 称	規 格	類似相当品	
●	LEDダウンライト	蛍光灯100W・電球色相当 広角タイプ	東芝 LEDD-70001FL-LS9
●	LEDブラケット	白熱灯60W・電球色相当 壁付・防湿型	東芝 LED885900 (00)-LS
●	LED電球	白熱電球60W・電球色相当 E26	東芝 LDA8L

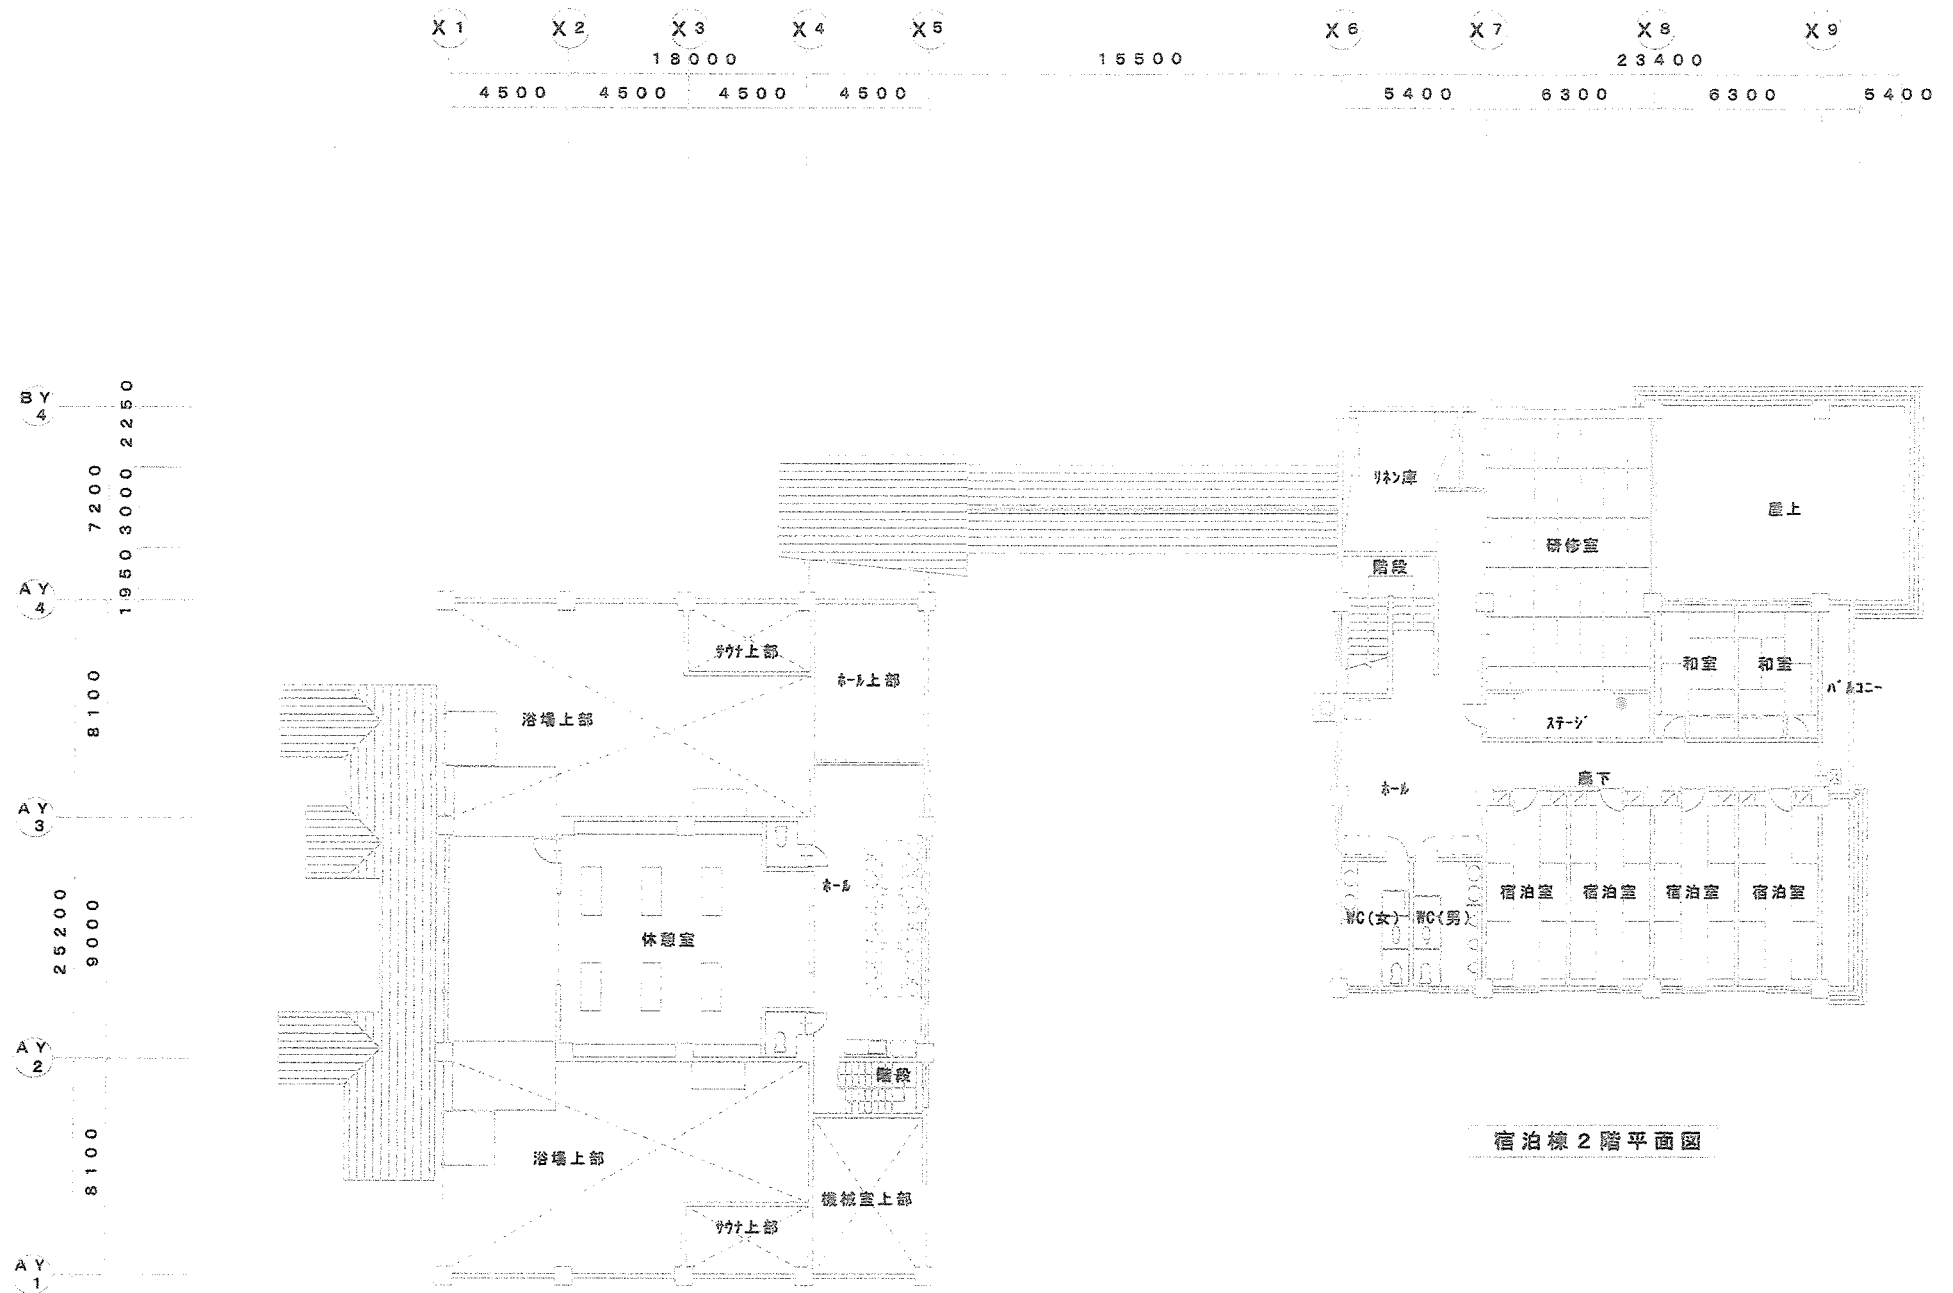


浴場棟 2 階平面図

宿泊棟 2 階平面図


凡 例			
名 称		規 格	類似相当品
●	LEDダウンライト	蛍光灯100W・電球色相当 広角タイプ	東芝 LED0-70001FL-LS9
●	LEDブラケット	白熱灯60W・電球色相当 壁付・防湿型	東芝 LEDB86900 (K)-LS
●	LED電球	白熱電球60W・電球色相当 E26	東芝 LDASL

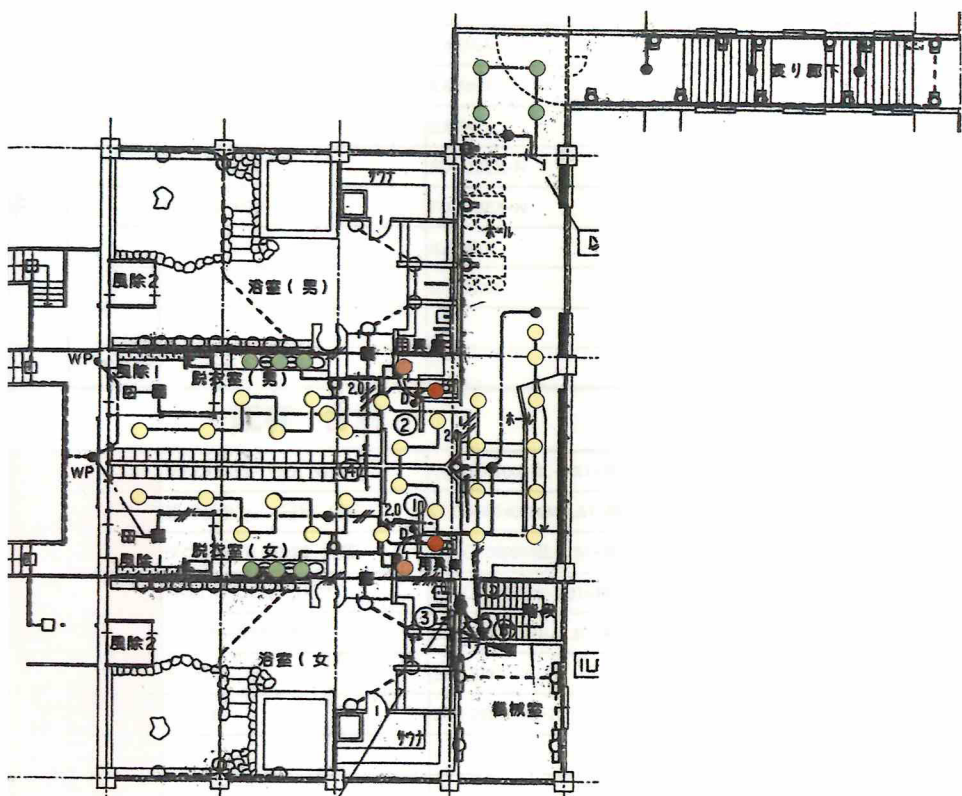


浴場棟 1階

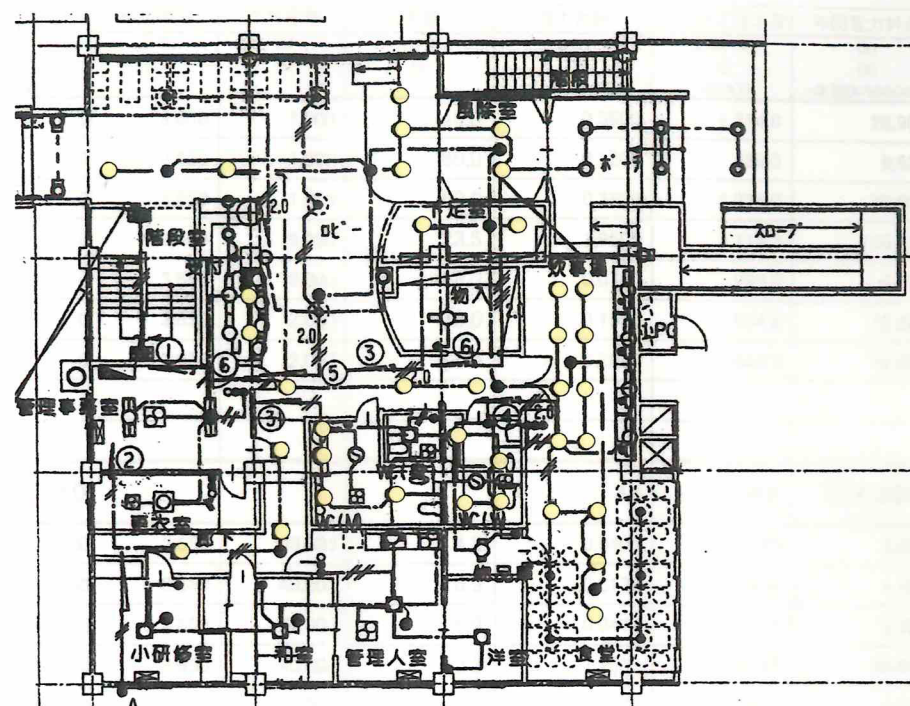


宿泊棟 1階

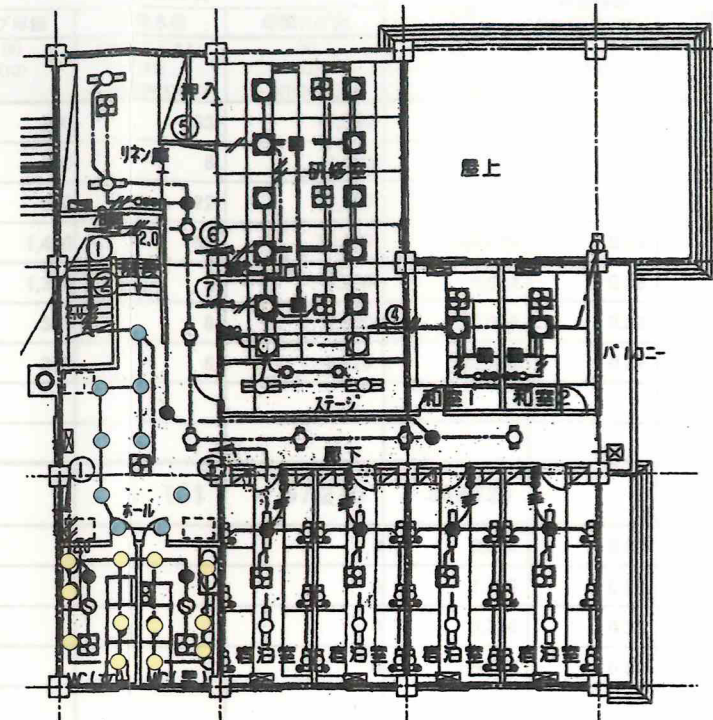

宿泊棟 2階

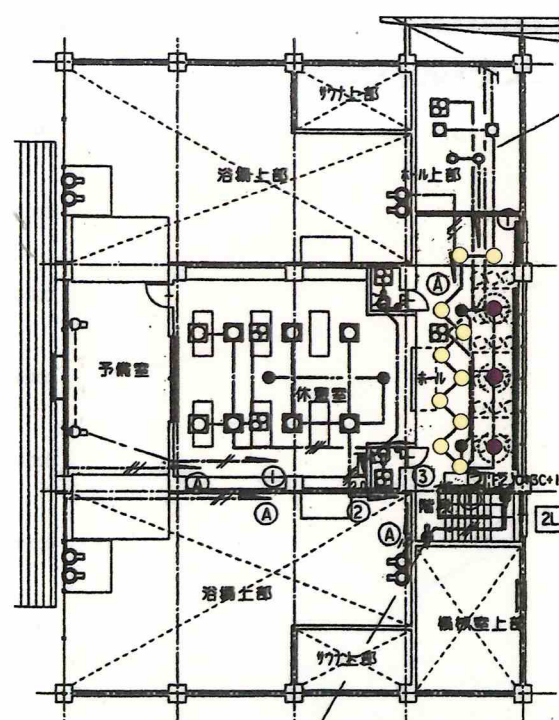

浴場棟 2階

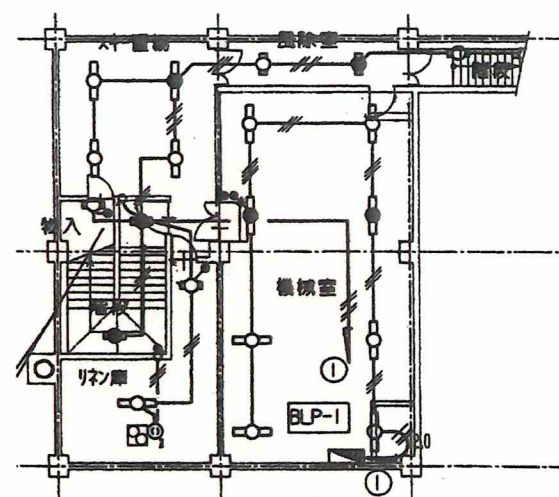

宿泊棟 地階

ネオボールZ ボール電球100ワットタイプ(G形)

- 外径と全長がボール電球と同サイズ(φ100V95mm)
- 消費電力・発熱量約1/4、寿命約3倍。(当社ホワイトボール100W相当比)

100Wタイプ

型番	品名	消費電力 (W)	全長 (mm)	JANコード (F06)	ご注文名称	電圧 (V)	電流 (A)	全長 (mm)	外径 (mm)	重量 (g)	寿命 (h)	光束 (lm)	光束径 (mm)	光束高 (m)	光束径 (mm)	光束高 (m)
EF02SEL/20-ZJ	2.415	2,300	214	46030	EF02SEL/20-ZJ	100	2.1	127	127	127	127	127	127	127	127	127
EF02SEN/20-ZJ	2.415	2,300	214	46031	EF02SEN/20-ZJ	100	2.1	127	127	127	127	127	127	127	127	127
EF02SED/20-ZJ	2.415	2,300	214	46032	EF02SED/20-ZJ	100	2.1	127	127	127	127	127	127	127	127	127

40Wタイプ

型番	品名	消費電力 (W)	全長 (mm)	JANコード (F06)	ご注文名称	電圧 (V)	電流 (A)	全長 (mm)	外径 (mm)	重量 (g)	寿命 (h)	光束 (lm)	光束径 (mm)	光束高 (m)	光束径 (mm)	光束高 (m)
EF04SEL	1.090	1,000	214	73000	EF04SEL	100	0.9	127	127	127	127	127	127	127	127	127
EF04SEN	1.090	1,000	214	73001	EF04SEN	100	0.9	127	127	127	127	127	127	127	127	127
EF04SED	1.090	1,000	214	73002	EF04SED	100	0.9	127	127	127	127	127	127	127	127	127

LED (電球色相当) 効率重視タイプ

09年7月発売予定

広角タイプ (ビーム角90°)
LEDD-44001NL-LS1
¥18,690 (¥17,800税別)

仕様
電源ユニット内蔵
本体: アルミダイカスト 白色塗装
反射板: プラスチック パーシホホワイト
下面カバー: アクリル 透明
定格電圧: AC100V
入力電流: 125mA 消費電力: 4.5W 器具光束: 260lm
寿命: 40,000h (e1)
相関色温度: 2,700K 平均演色評価数 (Ra): 67
質量: 0.23kg

● 注意: 必ず下記事項を確認してください。
LEDD-44001NL-LS1 (G2) の代替品
09年6月生産完了予定

LED (白色相当) 効率重視タイプ

09年7月発売予定

広角タイプ (ビーム角90°)
LEDD-66401NW-LS1
¥39,900 (¥38,000税別)

仕様
電源ユニット内蔵
本体: アルミダイカスト パーシホホワイト
反射板: プラスチック 高反射ホワイト
下面カバー: アクリル 透明
定格電圧: AC100V
入力電流: 125mA 消費電力: 6.9W 器具光束: 490lm
寿命: 40,000h (e1)
相関色温度: 5,000K 平均演色評価数 (Ra): 70
質量: 0.5kg

● 注意: 必ず下記事項を確認してください。
LEDD-66401NW-LS1 (G2) の代替品
09年6月生産完了予定

LED (電球色相当) 効率重視タイプ

09年7月発売予定

広角タイプ (ビーム角90°)
LEDD-66001NL-LS1
¥22,470 (¥21,400税別)

仕様
電源ユニット内蔵
本体: アルミダイカスト 白色塗装
反射板: プラスチック パーシホホワイト
下面カバー: アクリル 透明
定格電圧: AC100V
入力電流: 125mA 消費電力: 6.9W 器具光束: 365lm
寿命: 40,000h (e1)
相関色温度: 2,700K 平均演色評価数 (Ra): 67
質量: 0.5kg

● 注意: 必ず下記事項を確認してください。
LEDD-66001NL-LS1 (G2) の代替品
09年6月生産完了予定

LED (白色相当) 効率重視タイプ

09年7月発売予定

中角タイプ (ビーム角45°)
LEDD-66003W-LS1
¥22,470 (¥21,400税別)

仕様
電源ユニット内蔵
本体: アルミダイカスト 白色塗装
反射板: プラスチック パーシホホワイト
下面カバー: アクリル 透明
定格電圧: AC100V
入力電流: 145mA 消費電力: 7.9W 器具光束: 370lm
寿命: 40,000h (e1)
相関色温度: 5,000K 平均演色評価数 (Ra): 70
質量: 0.5kg

● 注意: 必ず下記事項を確認してください。
LEDD-66003W-LS1 (G2) の代替品
09年6月生産完了予定