




各フロアの天井裏に配線(Chrome)を配し、お気に入りの「ログイン」コンテナに取替し、お開き

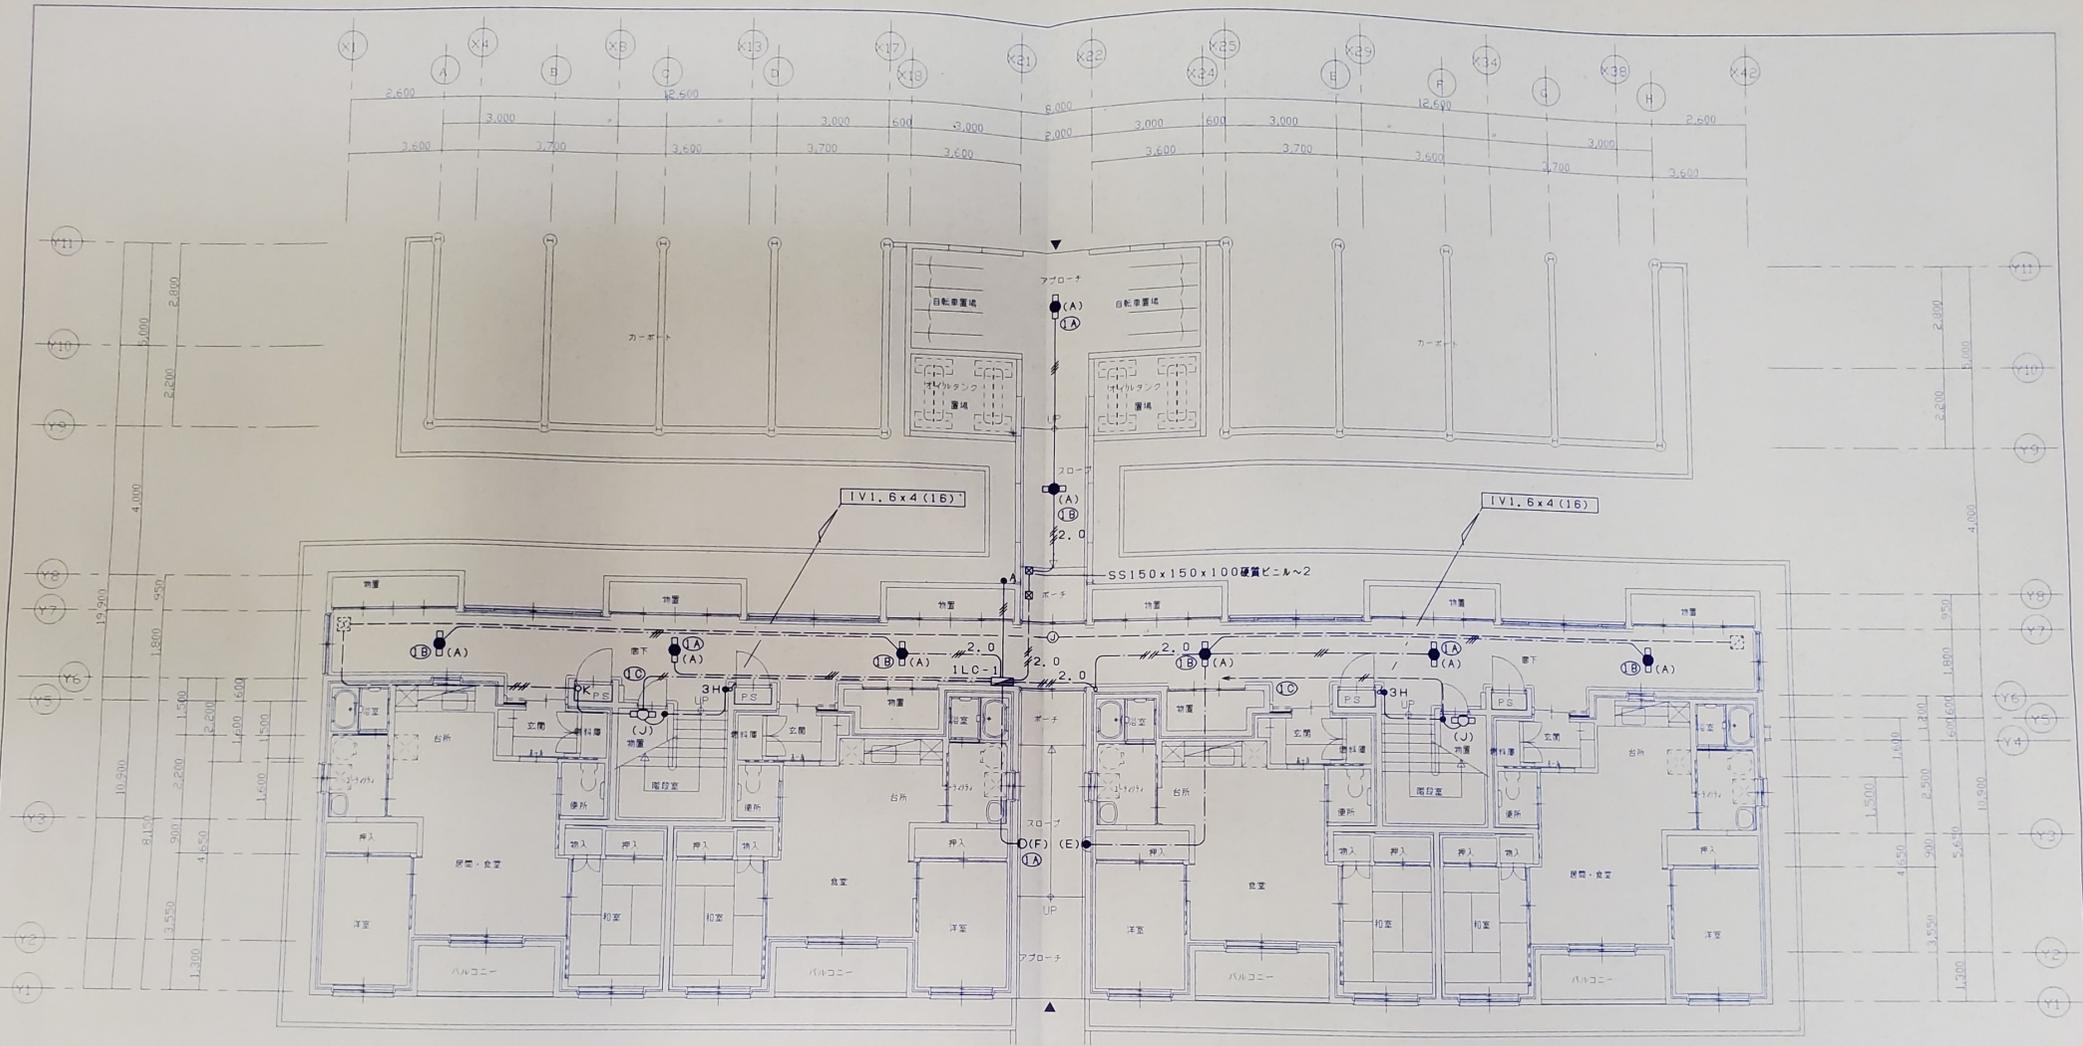

図号	説明
①A	自動点滅器で点灯
①B	自動点滅器+タイマーで点灯
①C	手元スイッチで点灯
②	自動点滅器+タイマーで点灯

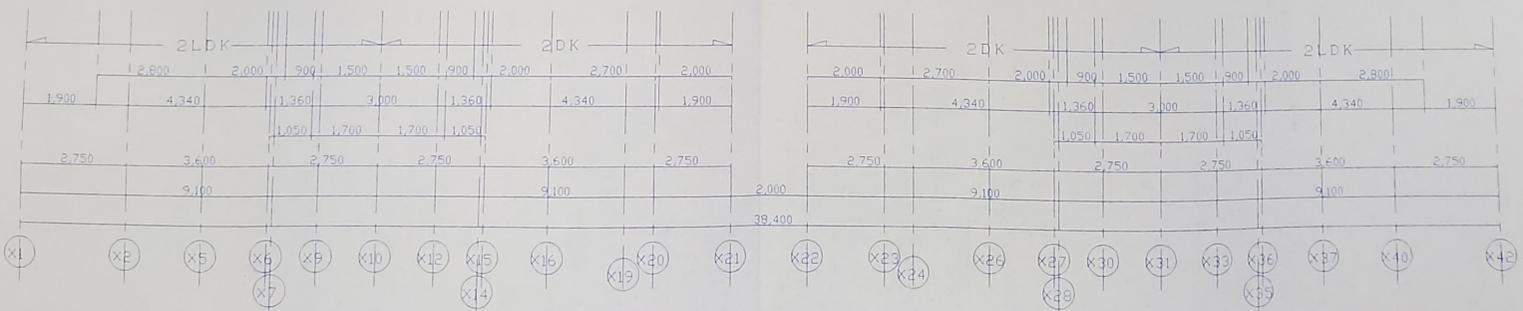

DESCRIPTION	 株式会社 IA研究所 INSTITUTE OF INTERIOR ARCHITECTURE INC. 1 総務課士 登録 第108363号 管理建築士 長原一幸	SCALE	DESIGNED	DRAWN	CHECKED	CHARGED	TITLE	NO. E-10
		1/100						
		DATE						

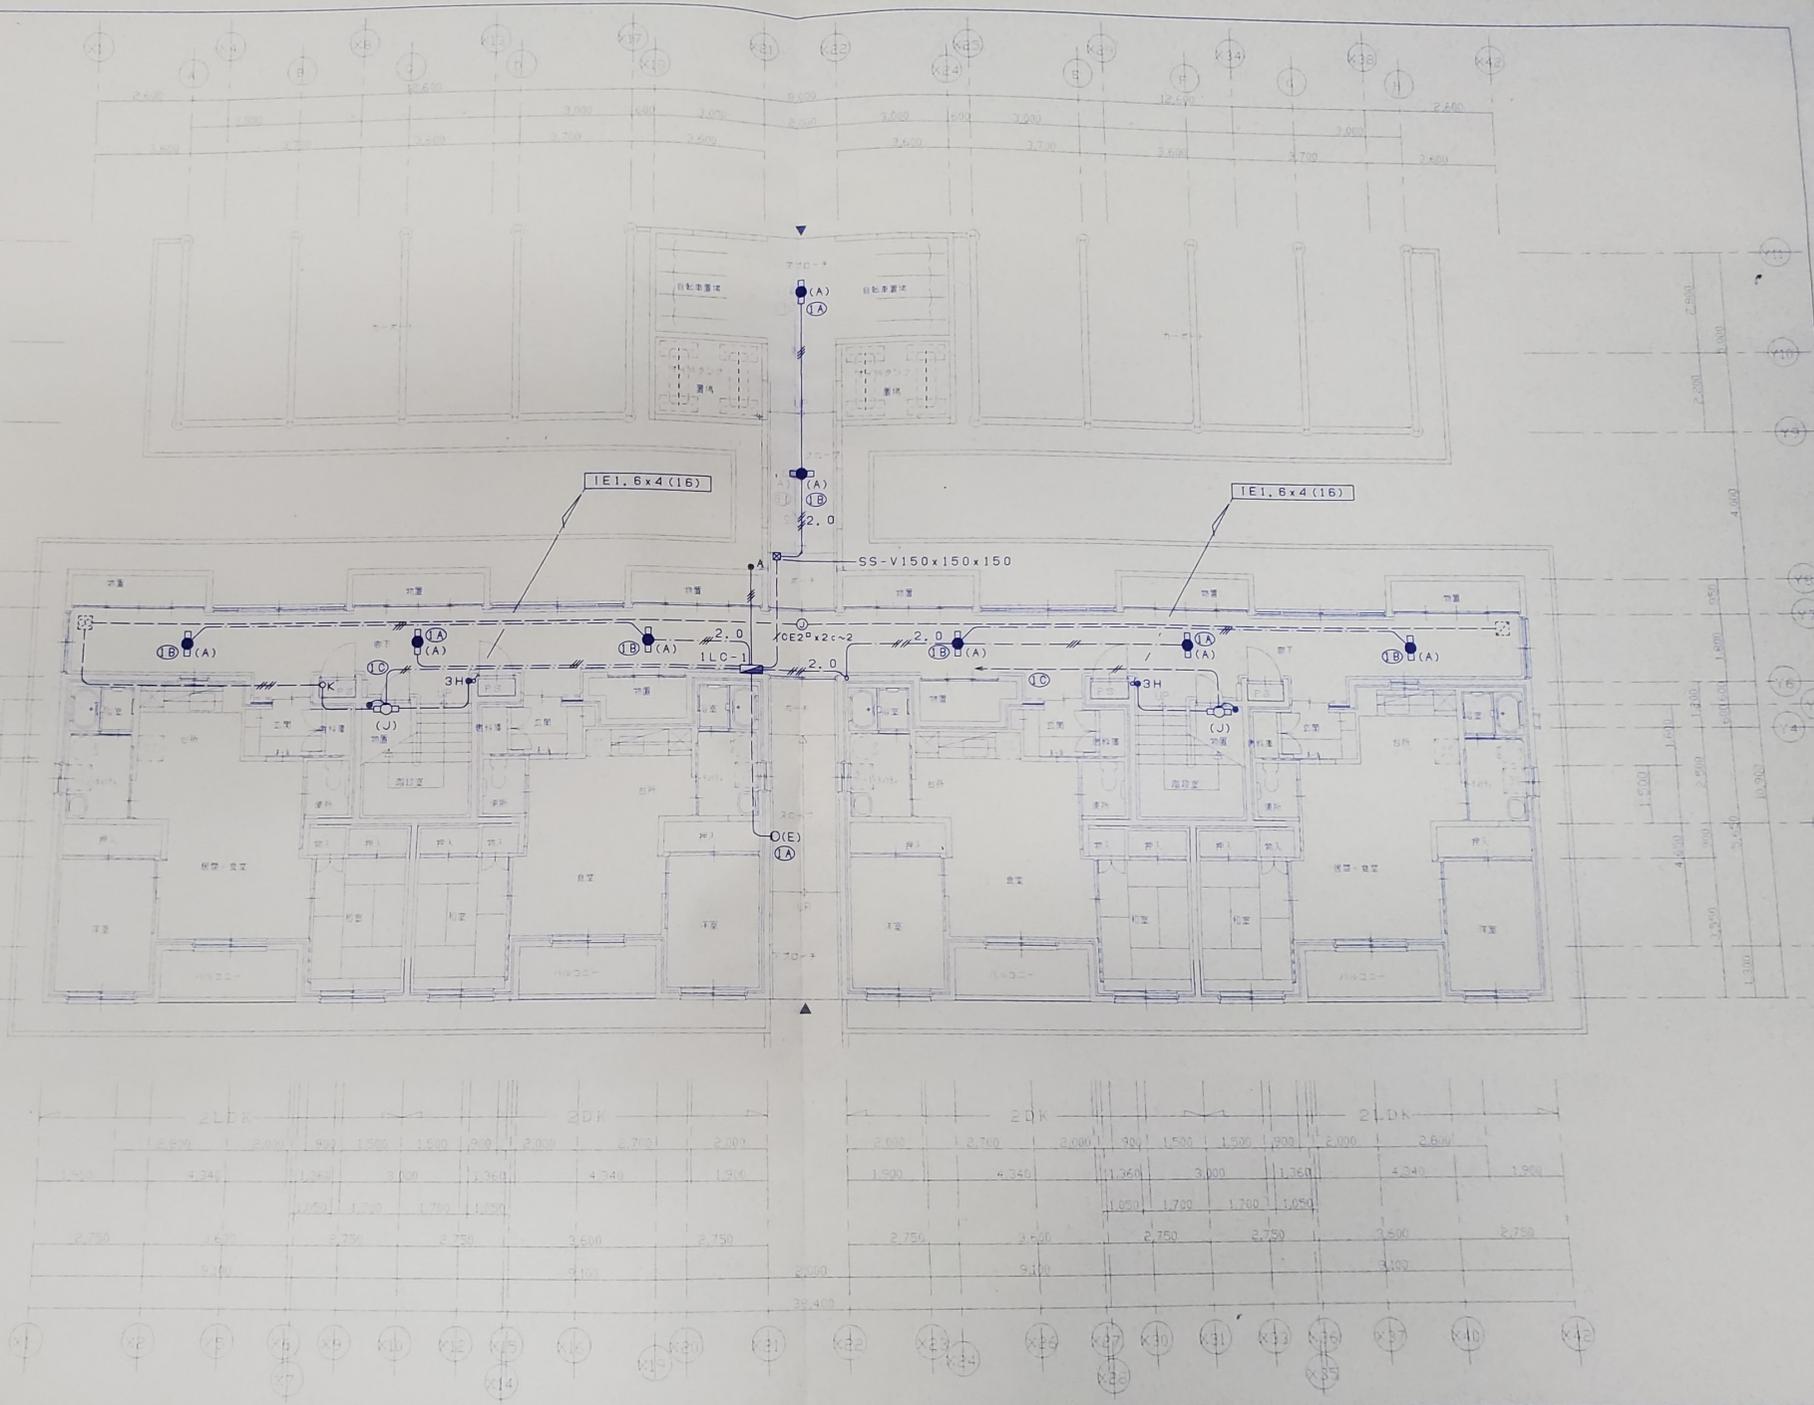

回路番号	取付制御
①A	自動点滅器で点灯
①B	自動点滅器+タイマーで点灯
①C	手元スイッチで点灯
②	自動点滅器+タイマーで点灯


DESCRIPTION



株式会社 **IA研究所**
 INSTITUTE OF INTERIOR ARCHITECTURE INC.
 1 級建築士登録 第143809号
 管理建築士 総務 瀬川

SCALE	DESIGNED	DRAWN	CHECKED	CHARGED
1/100				
DATE				

TITLE	NO.
泉町北団地建替工事	E
1階平面図 共用電灯設備	

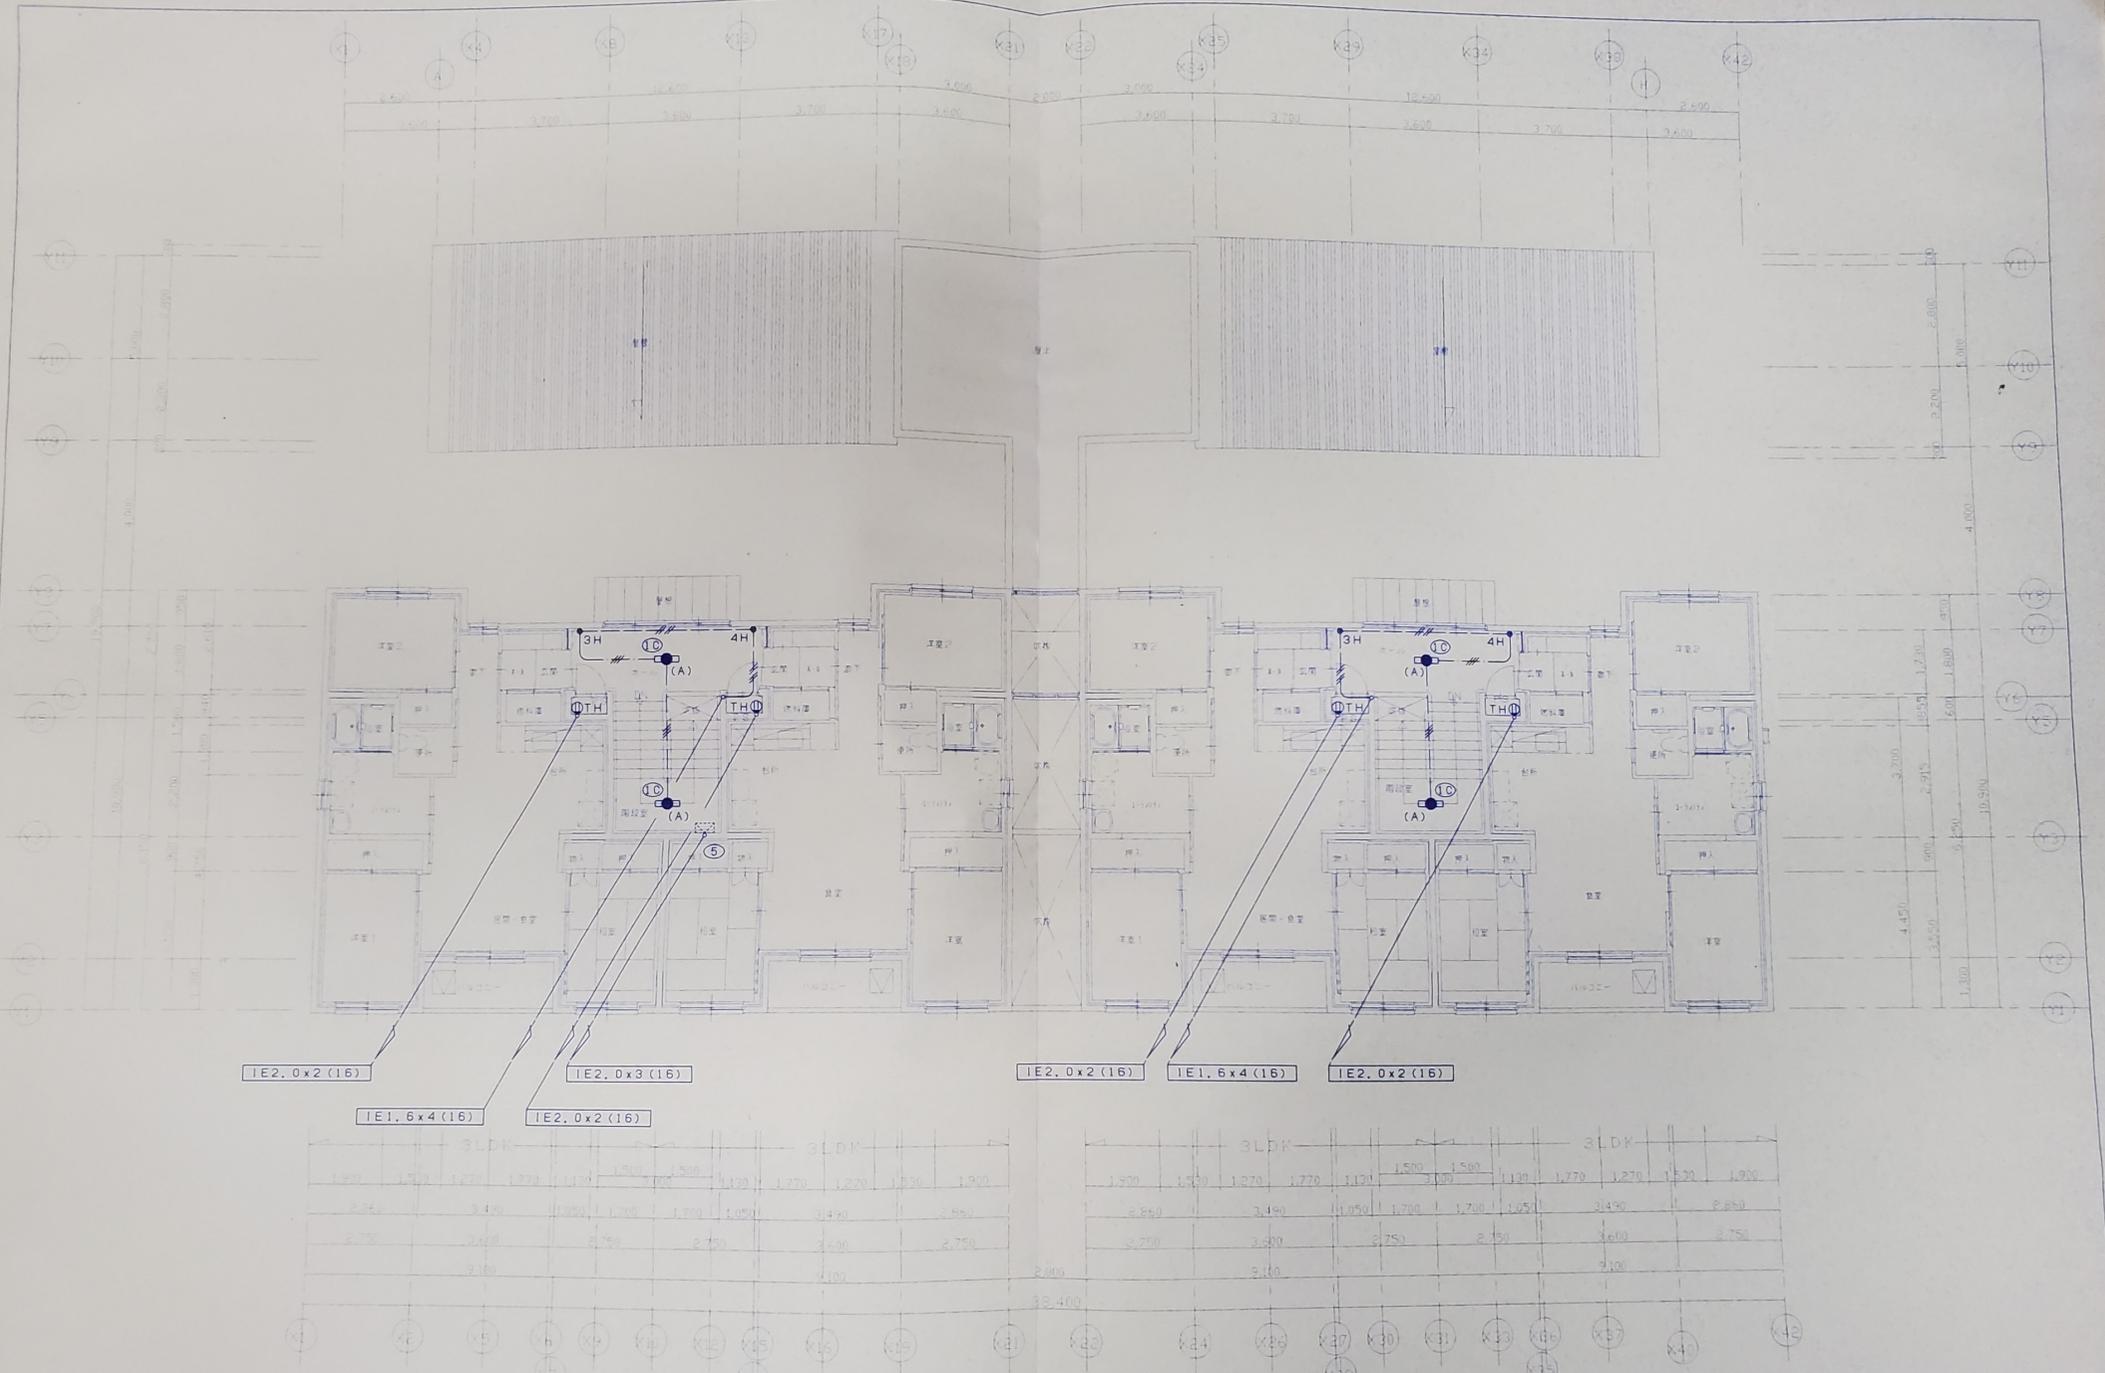

DESCRIPTION



株式会社 IA研究所
 INSTITUTE OF INTERIOR ARCHITECTURE INC.
 1 級建築士登録 第143809号
 田野 満則
 管理建築士

SCALE
 1/100
 DATE


DESIGNED DRAWN

CHECKED


CHARGED

TITLE
 泉町北団地建替工事
 2階平面図 共用電灯・コンセント設備


NO.
 E-11

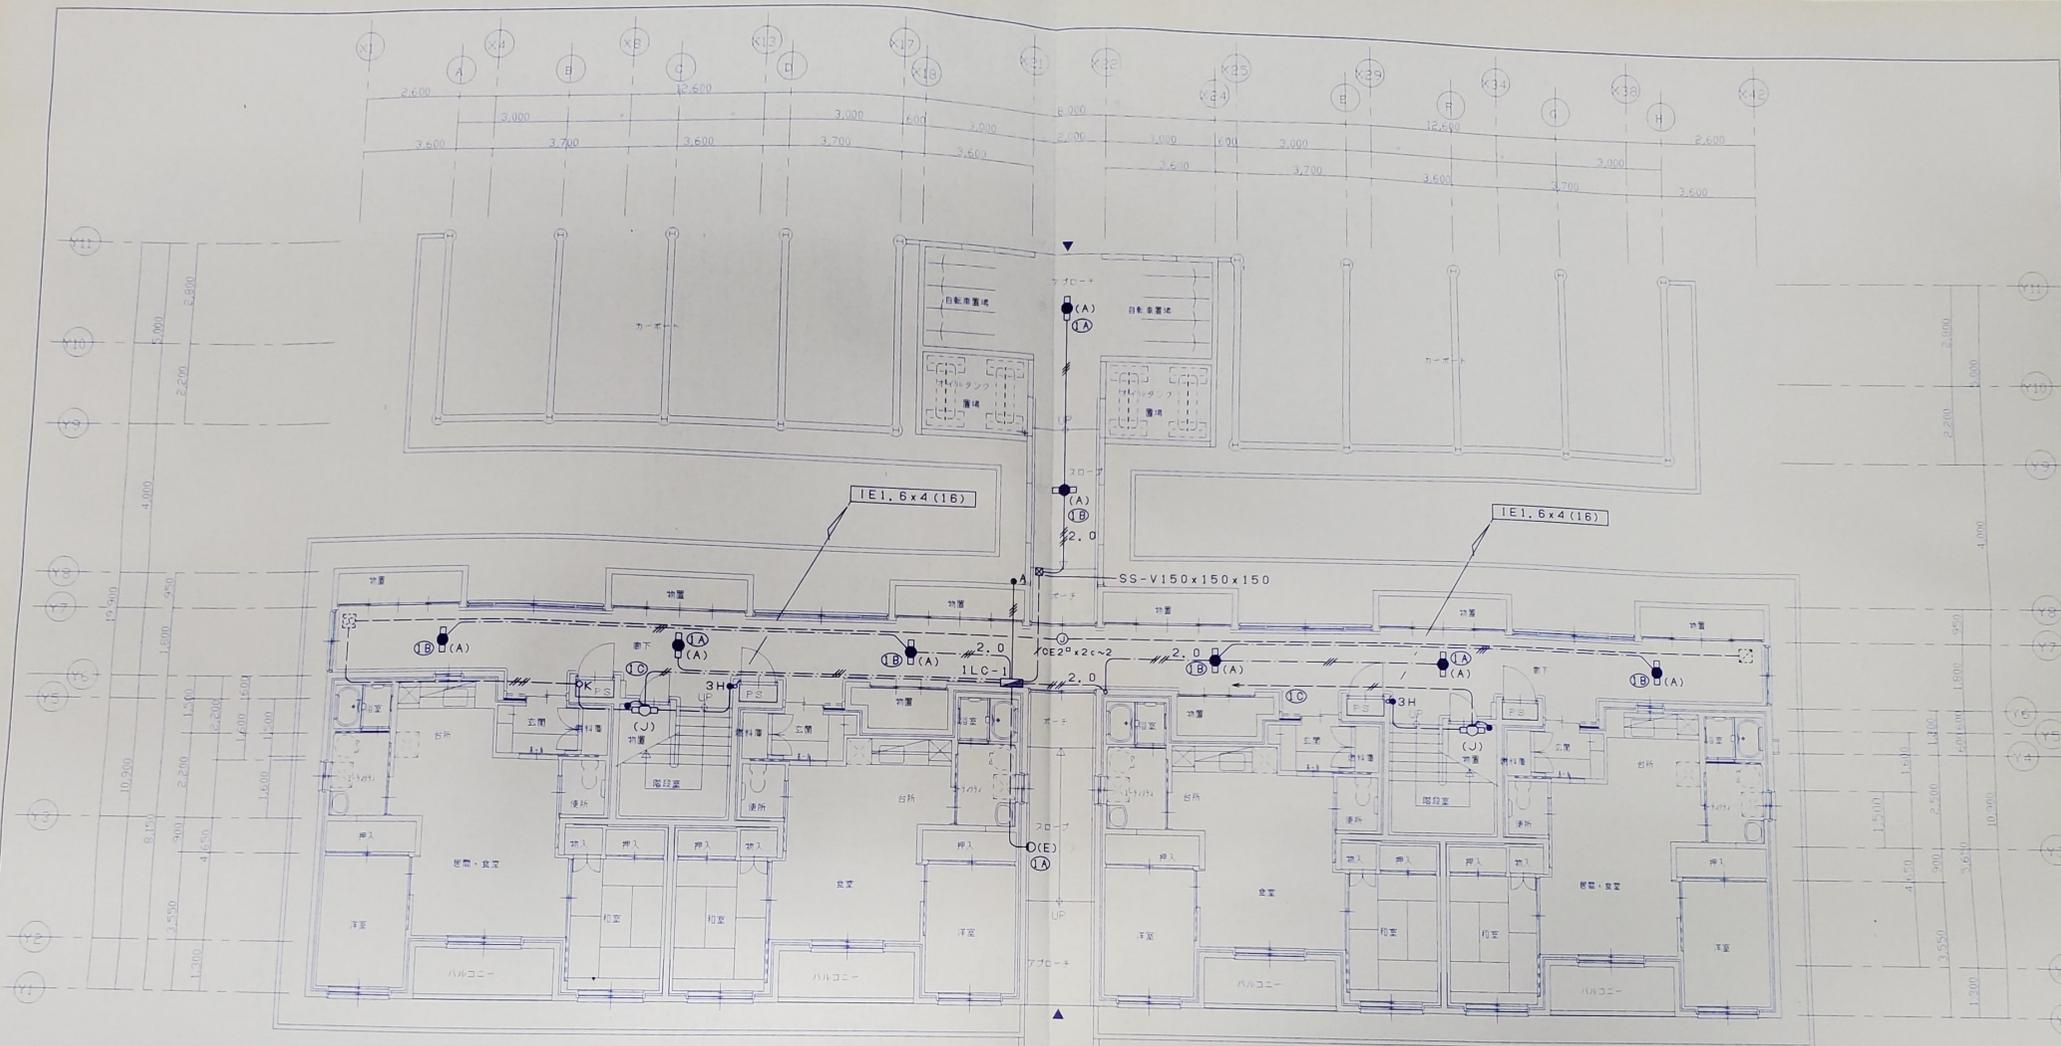

- | 図説番号 | 説明 |
|------|---------------|
| ①A | 自動点滅器で点灯 |
| ①B | 自動点滅器+タイマーで点灯 |
| ①C | 手元スイッチで点灯 |
| ② | 自動点滅器+タイマーで点灯 |

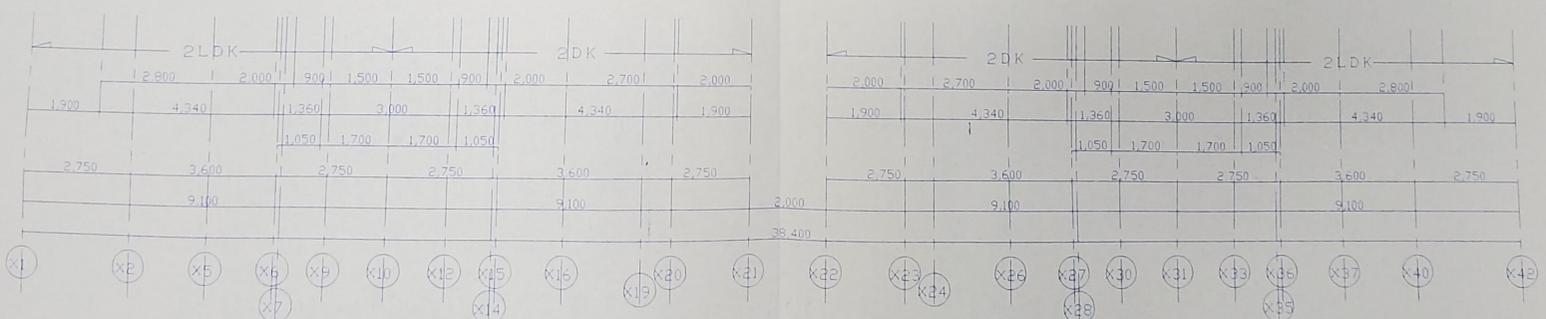

DESCRIPTION		株式会社 IA研究所 INSTITUTE OF INTERIOR ARCHITECTURE INC. 1 最上階土庫裏 奥143809号 管理棟兼士 郵便 別所	SCALE	DESIGNED	DRAWN	CHECKED	CHARGED	TITLE	NO.
			1/100						泉町北団地建替工事 1階平面図 共用電灯設備
			DATE						

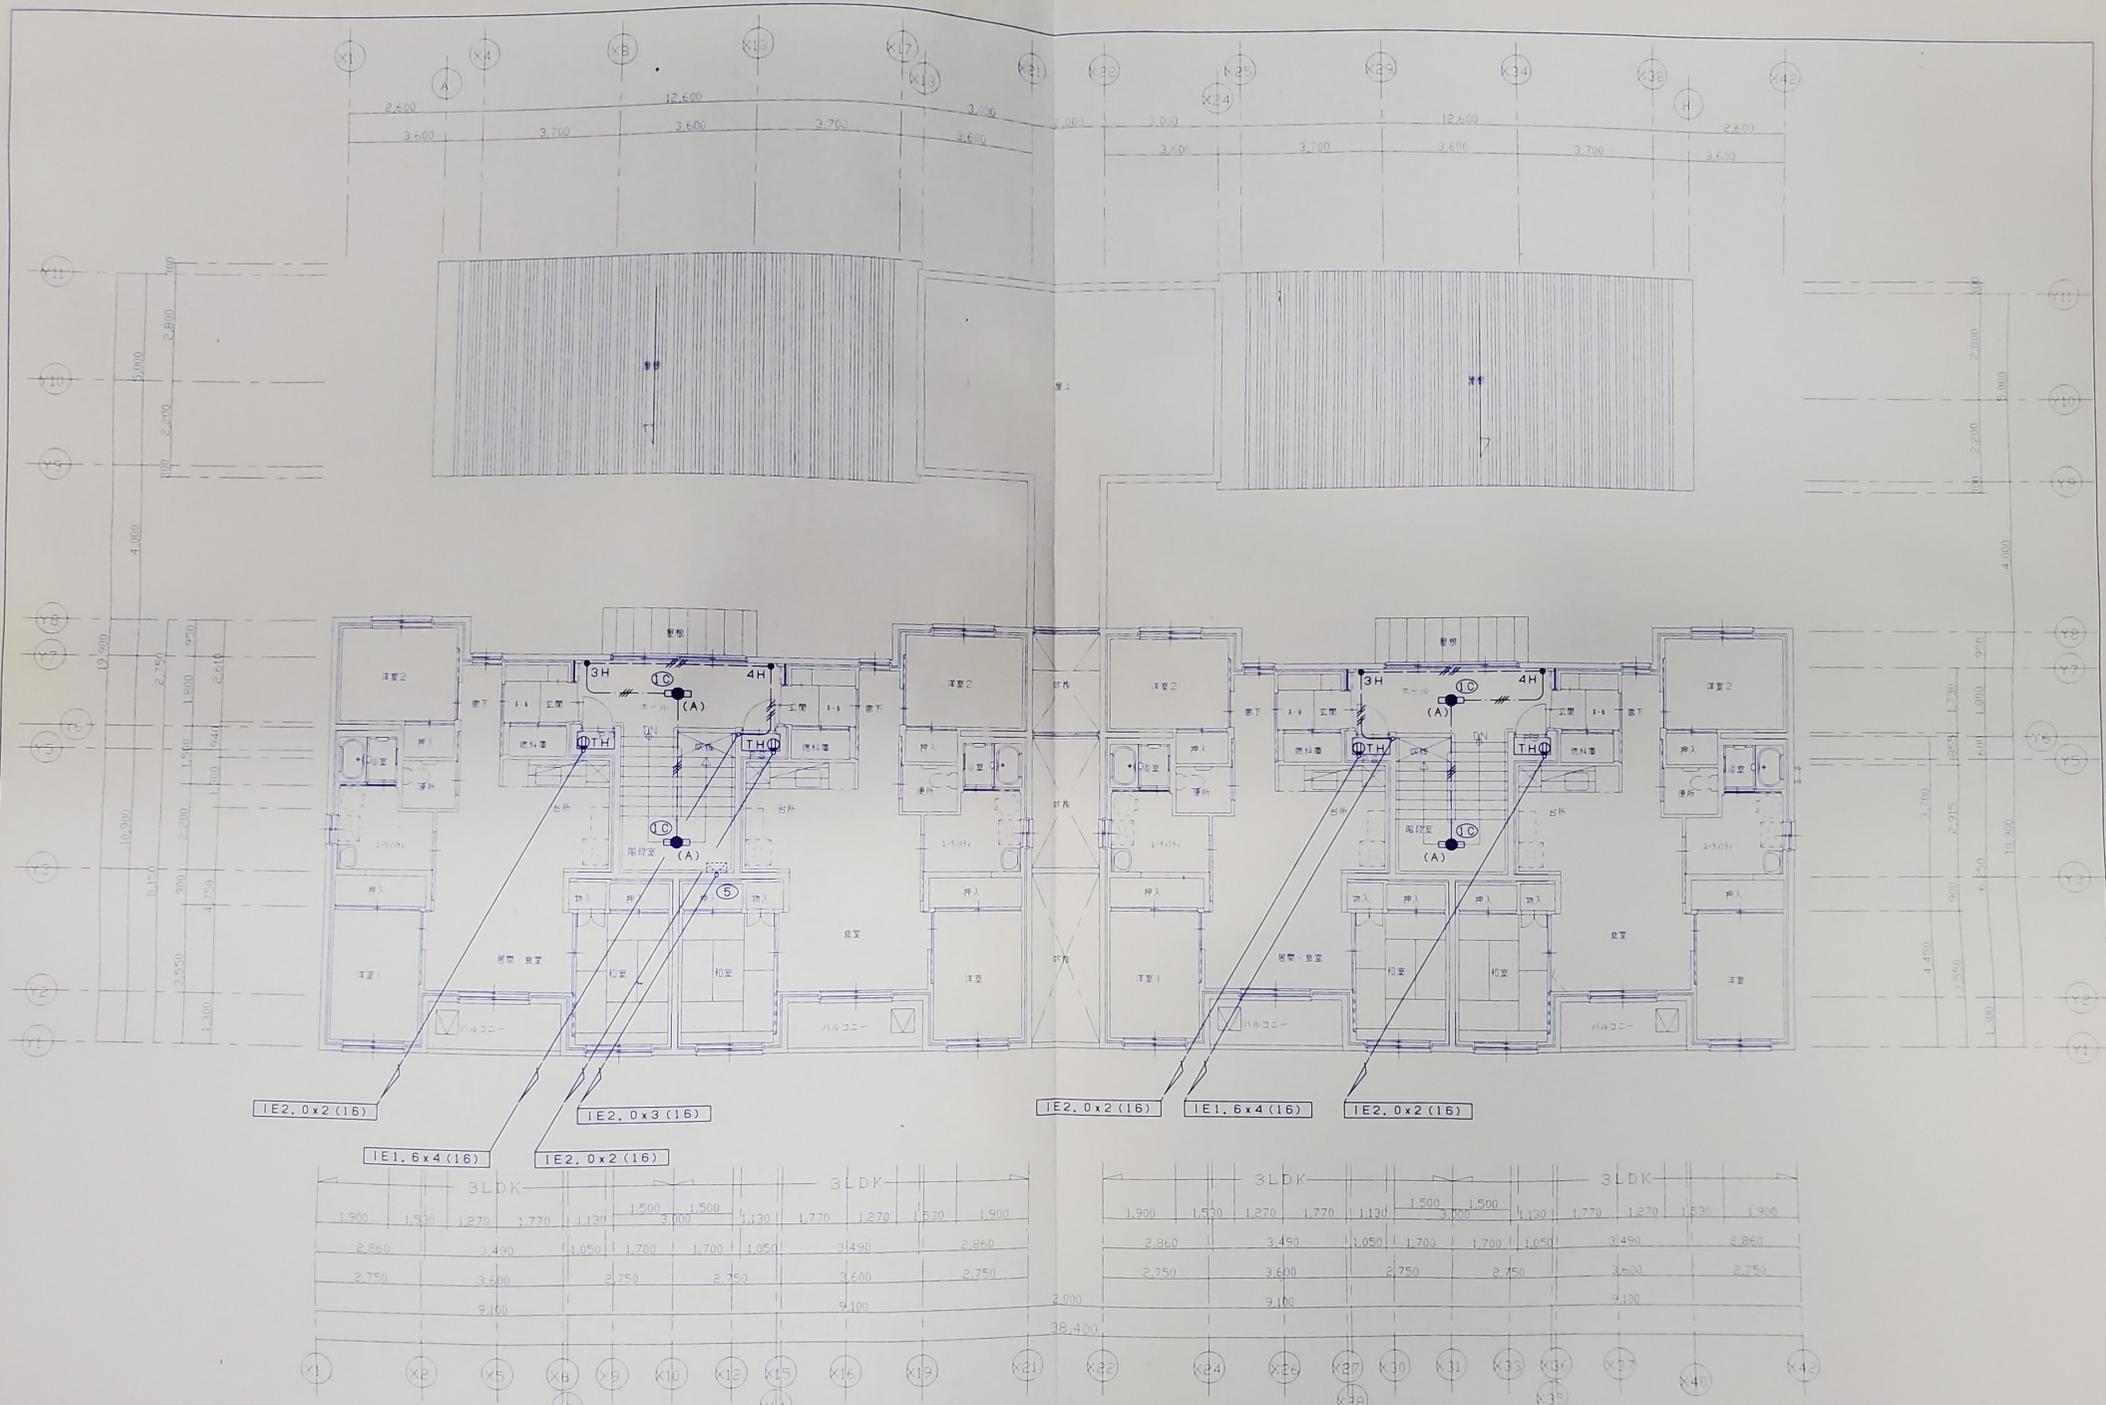

IE2, 0x2 (16)

IE1, 6x4 (16)

IE2, 0x3 (16)

IE2, 0x2 (16)

IE2, 0x2 (16)

IE1, 6x4 (16)

IE2, 0x2 (16)

3L DK											
1,900	1,530	1,270	1,770	1,130	1,500	1,500	1,130	1,770	1,270	1,530	1,900
2,860	3,490	1,050	1,700	1,700	1,050	1,700	1,050	3,490	2,860		
2,750	3,600	2,750	2,750	3,600	2,750	3,600	2,750				
		9,100		9,100							
38,400											

3L DK											
1,900	1,530	1,270	1,770	1,130	1,500	1,500	1,130	1,770	1,270	1,530	1,900
2,860	3,490	1,050	1,700	1,700	1,050	1,700	1,050	3,490	2,860		
2,750	3,600	2,750	2,750	3,600	2,750	3,600	2,750				
		9,100		9,100							
38,400											

DESCRIPTION	 株式会社 IA研究所 INSTITUTE OF INTERIOR ARCHITECTURE INC. 1 最優秀建築士登録 第143809号 設計 監理 管理建築士	SCALE	DESIGNED	DRAWN	CHECKED	CHARGED	TITLE	NO.	
		1/100							泉町北団地建替工事 2階平面図 共用電灯・コンセント設備
		DATE							