


町道 南基線道路

町道 北24号道路

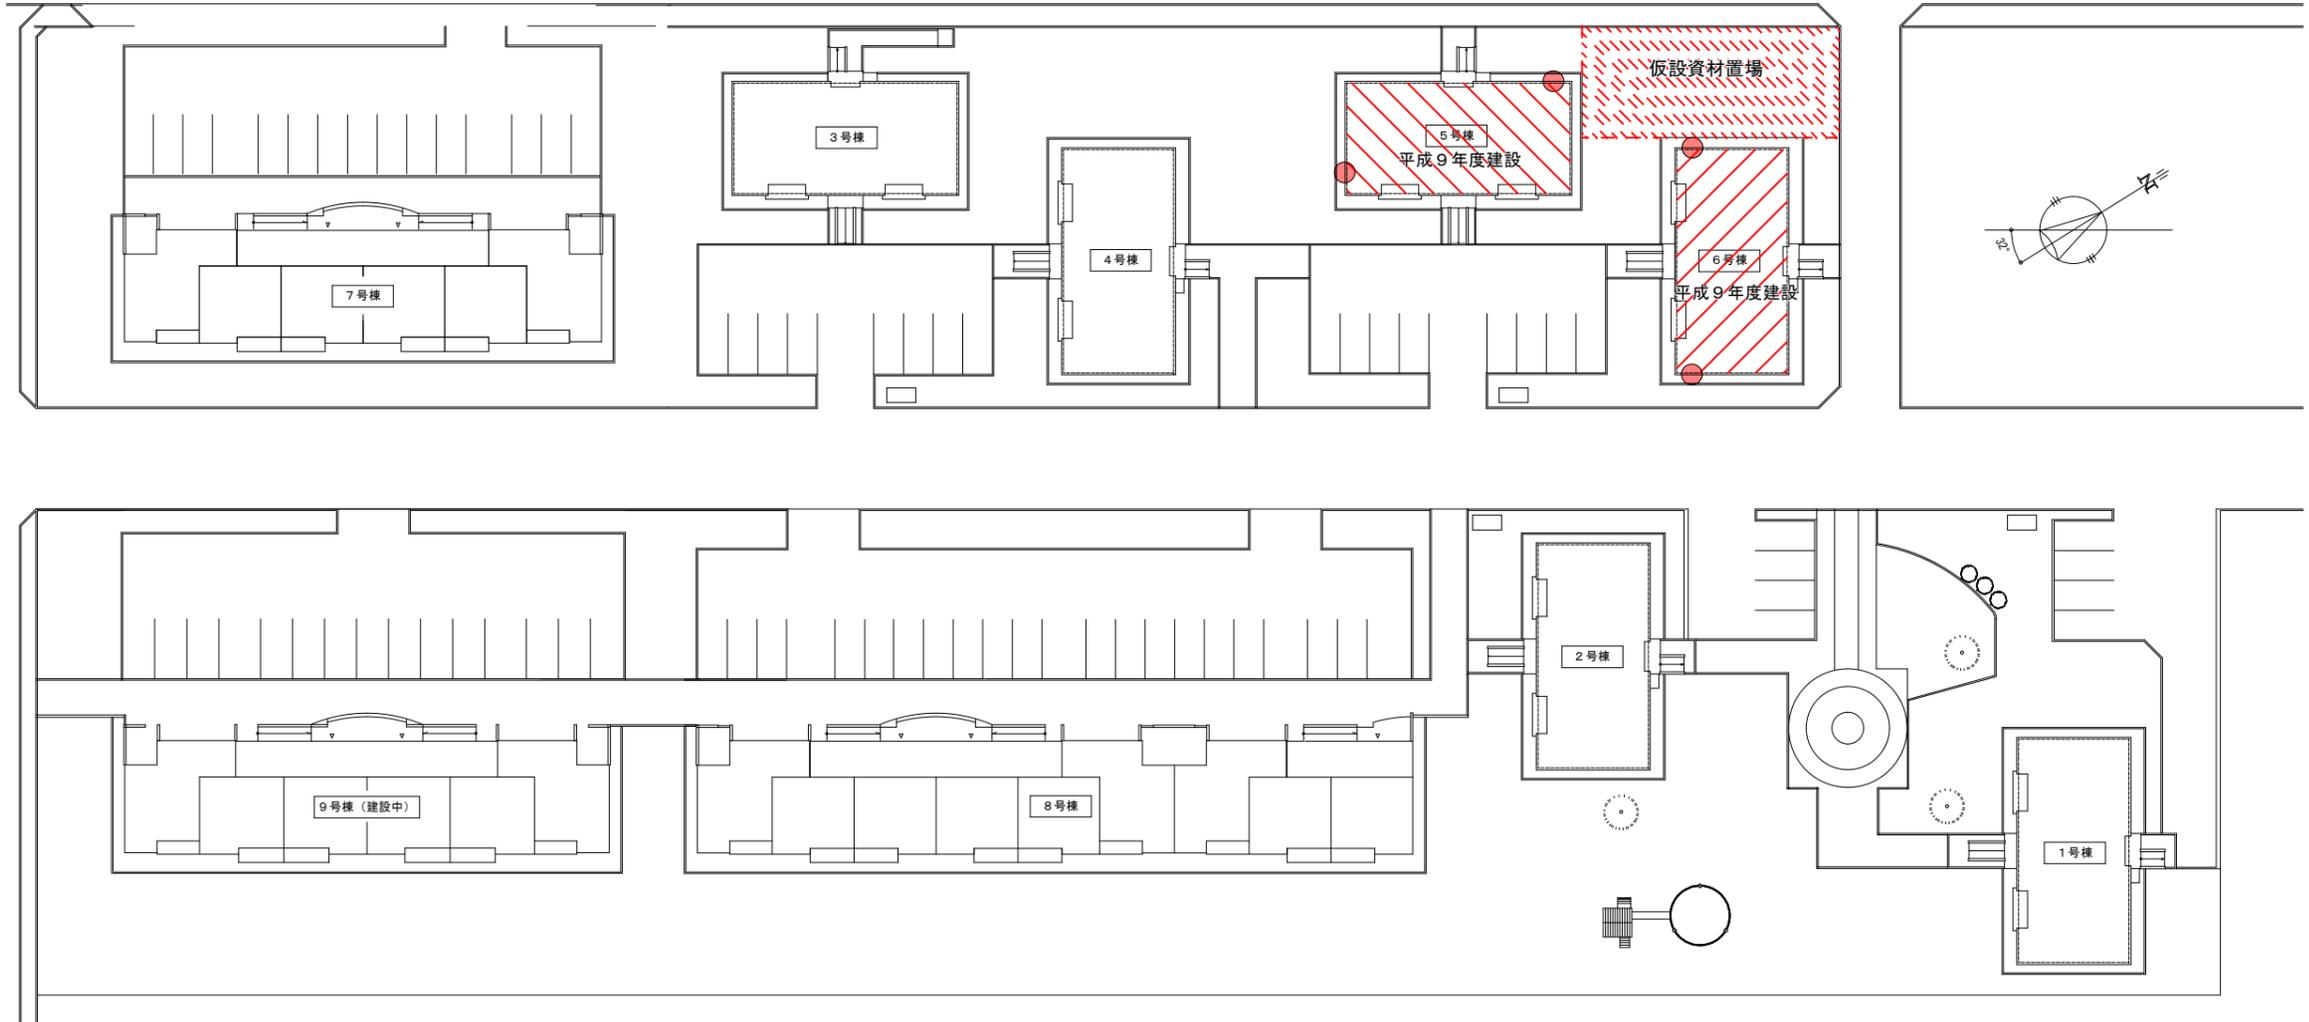

凡例


 ~ 改修住棟

 ~ 住棟番号表示場所

※ 住棟表示は、道路から見やすい位置に表示すること

上富良野町 建設水道課

設計者	建設班	校閲	計画	設計	担当	製図	製図訂正	工事名	富町団地屋根外壁塗装工事	種別	図面番号
設計年月	2013.8							図面名		縮尺	

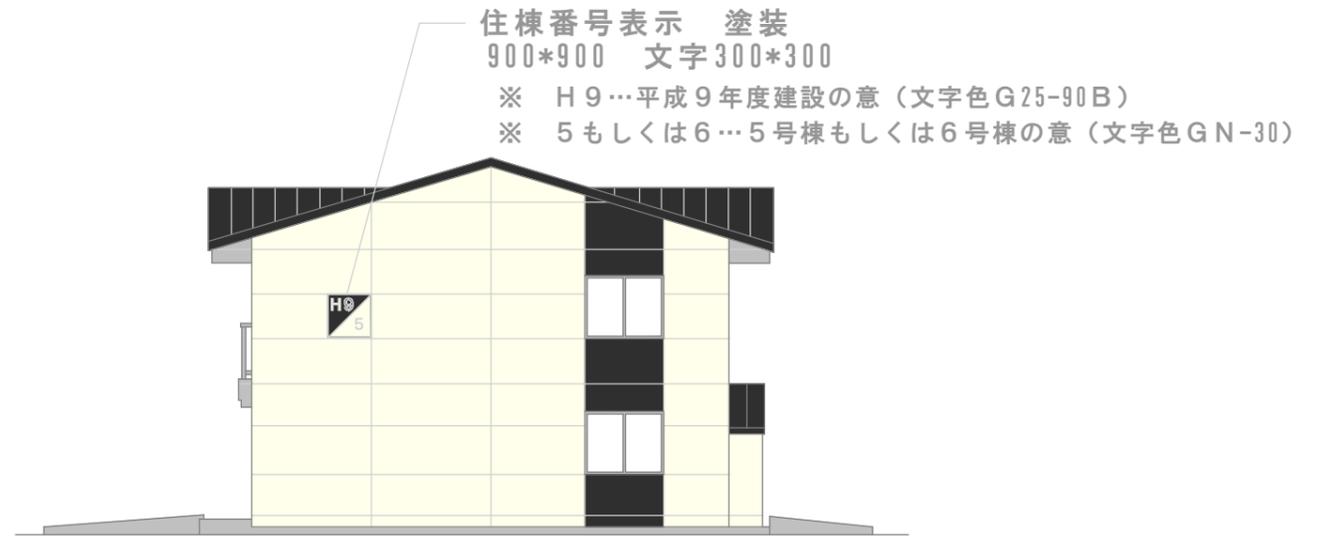

- ~GN-85
- ~G25-90B
- ~GN-30

