

工 事 名：東中小学校講堂外壁補修塗装工事

H26

一金

円也

工事価格

消費税及び地方消費税

内 訳

番号	名 称	内 容	数量	単位	単価	金 額	摘 要	項
I	直接工事		1	式				
	直接工事費合計							
	直接工事費 再計							
	共通仮設費		1	式				
	純工事費							
	現場管理費		1	式				
	工事原価							
	一般管理費		1	式				
	工事価格							
	工事価格 再計							
	消費税相当額	8%	1	式				
	合 計							

番号	名 称	内 容	数量	単位	単価	金 額	摘 要	項
I	直接工事							
1	仮設工事		1	式				
2	外部改修工事		1	式				
	*** 合 計 ***							

番号	名 称	内 容	数量	単位	単価	金 額	摘 要	項
1	仮設工事							
	講堂・渡り廊下							
	桢組み本足場	手すり先行方式 W900	1,231.0	m ²				
	安全手すり	桢組み足場用 手すり先行方式	164.0	m				
	養生シート張り		1,231.0	m ²				
	仮設材運搬費(桢組み足場)	手すり先行方式 W900	1,231.0	〃				
	〃 (安全手すり)	桢組み足場用 手すり先行方式	164.0	m				
	〃 (養生シート)		1,231.0	m ²				
	2階外壁欠損部							
	桢組み本足場	手すり先行方式 W900	1.0	式				
	仮設材運搬費(桢組み足場)	手すり先行方式 W900	1.0	〃				
	*** 合 計 ***							

番号	名 称	内 容	数量	単位	単価	金 額	摘 要	項
2	外部改修工事							
	講堂・渡り廊下							
	高圧水洗浄	水洗浄 15Mpa程度	1,210.4	m ²				
	塗膜剥離	環境対応型	51.0	〃				
	アクリルタイル補修吹き	塗膜剥離部	51.0	〃				
	アクリルタイル補修吹き	クラック補修部	100.0	m				
	水性フッ素樹脂塗装	外壁 下塗り1回、上塗り2回	1,210.4	m ²				
	二液ウレタン塗装	鉄部 錆止め1回、上塗り2回	1.0	式				
	シーリング撤去	集積共	462.0	m				
	シーリング	打ち継ぎ MS-2 10×10	182.0	〃				
	〃	建具廻り MS-2 10×10	65.1	〃				
	〃	建具廻り MS-2 15×10	211.0	〃				
	〃	水切り MS-2 10×10	3.9	〃				
	クラック補修	0.3mm以上 Uカットシーラ工法	100.0	〃				
	鉄筋暴露部補修		1.0	箇所				

番号	名 称	内 容	数量	単位	単価	金 額	摘 要	項
	1階植栽廻り							
	端部上端 テラゾーブロック撤去	W120 L7,400	1.0	式				
	撤去部 左官補修	W120 L7,400	1.0	〃				
	水性シリコン塗装	腰壁 下塗り1回、上塗り2回	5.0	m ²				
	2階外壁欠損部							
	塗膜剥離	環境対応型	2.0	m ²				
	アクリルタイル補修吹き	塗膜剥離部	2.0	〃				
	水性シリコン塗装	外壁 下塗り1回、上塗り2回	16.0	〃				
	欠損部補修	バルコニー 出隅部 ポリマーセメントモルタル	1.0	箇所				
	屋上 ウレタン防水補修	バルコニー 入隅部	1.0	式				
	*** 合 計 ***							

隣地境界線 109,090

道 路


道路境界線 169,090

- 1 階植栽廻り補修
- 2 階外壁欠損補修


校舎

講堂・渡り廊下

- 塗装塗替
- クラック補修
- 暴露補修
- シーリング打替

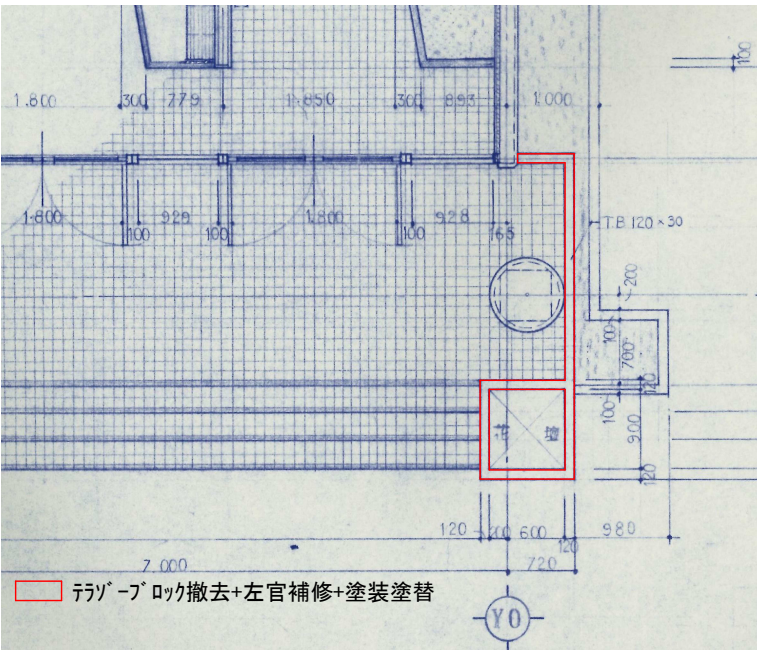

【1 階植栽廻り詳細図】

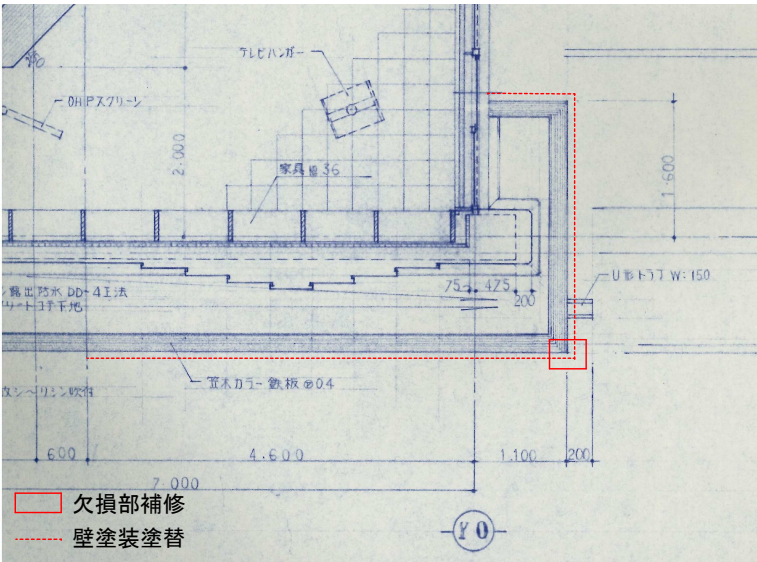



【2 階外壁欠損部詳細図】



【位置図】


道路境界線 181,818

道路境界線 110,980

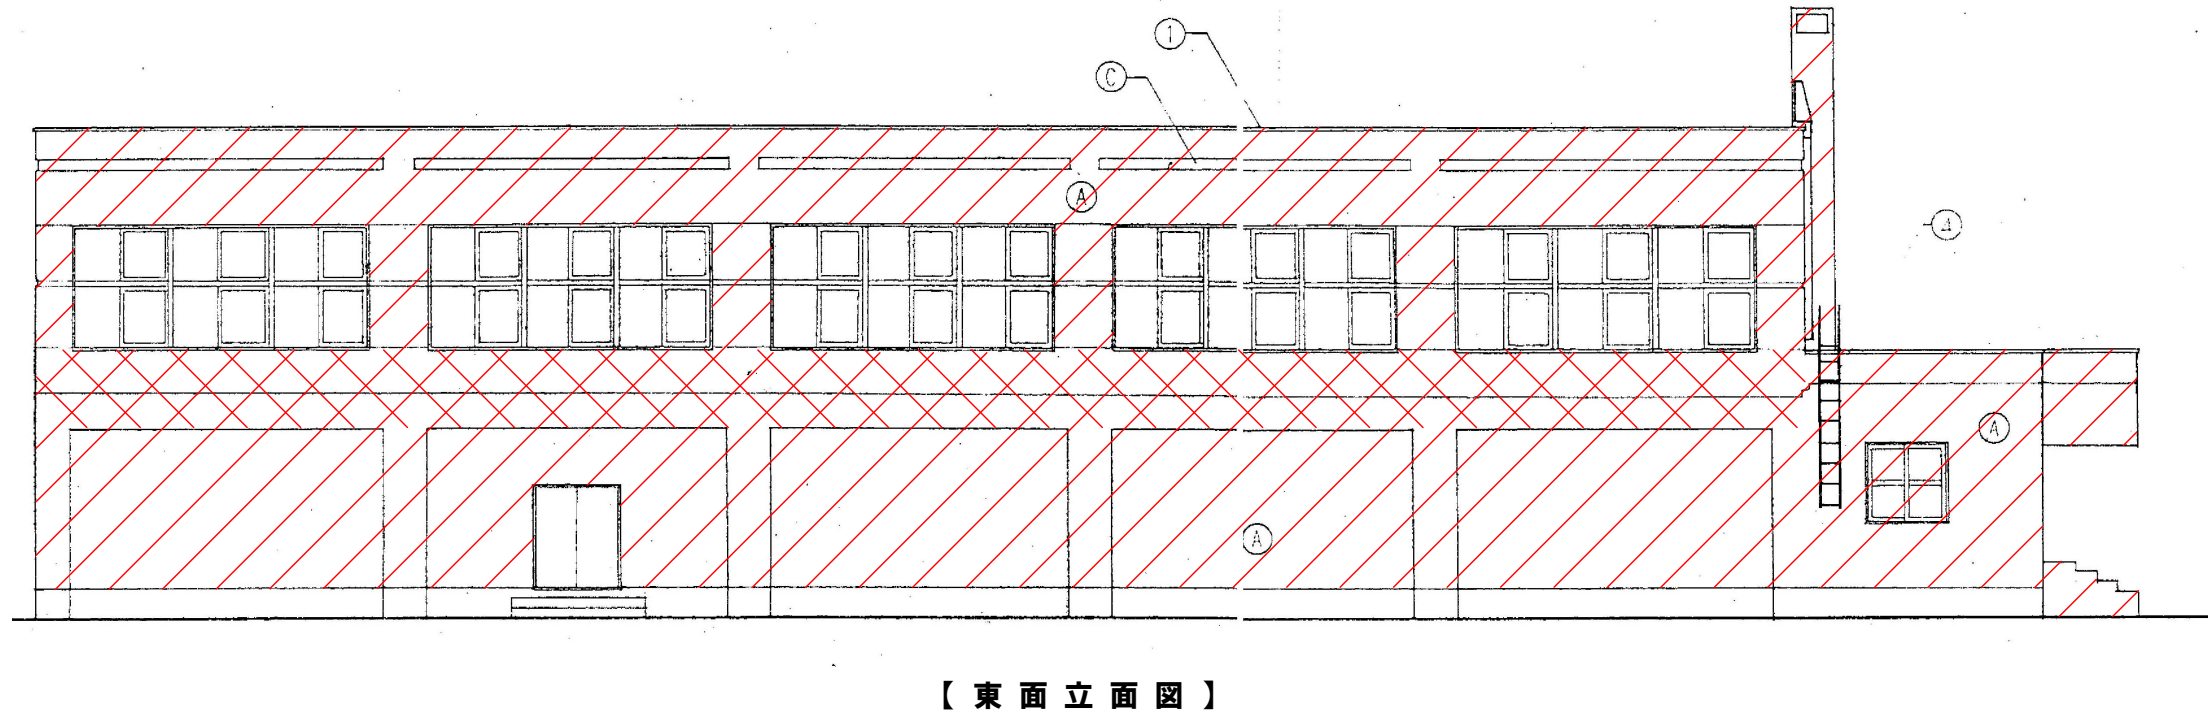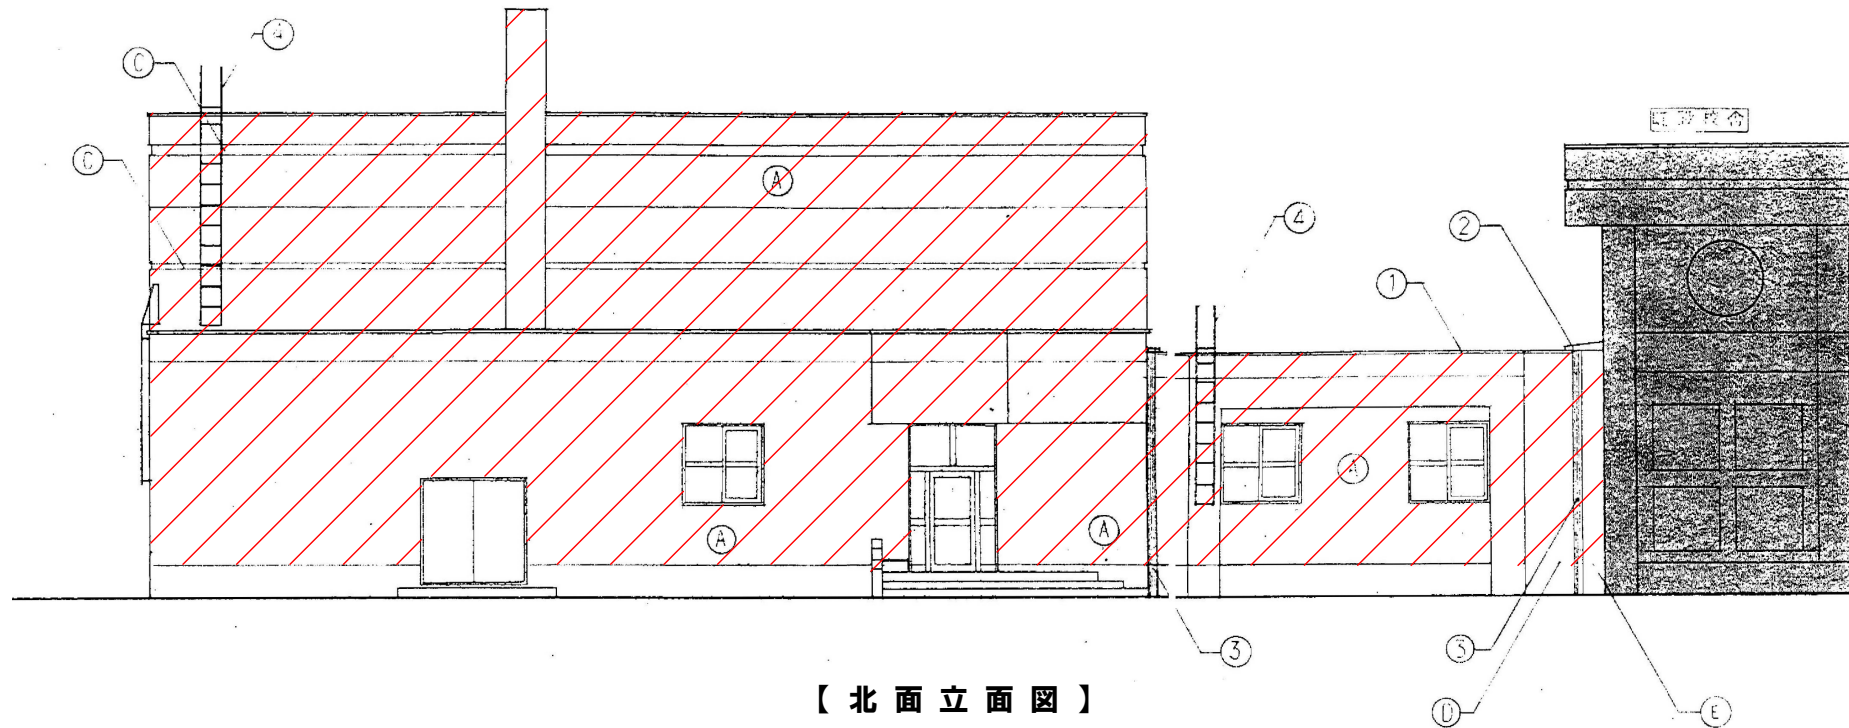


■外壁塗装塗替（既存吹付タイル面）	■外壁不陸部（既存吹付タイル面）	■共通事項
 高圧洗浄 水性弾性フッ素塗装	 塗膜剥離（環境配慮型剥離剤） アクリルタイル補修吹き	既存目地（打継、建具廻り、水切廻り）：変成シリコン系シーリング 打替 ひび割れ部（0.3mm以上）：Uカット工法A～100m 鉄筋露出部：錆止塗装+プライマー+樹脂モルタル成形～1ヶ所 既存鉄部：錆止塗装+二液型ウレタン塗装

担当	上富良野町 建設水道課建設班	設計	製図	日付 H26.5	縮尺 1/150	工事名 東中小学校講堂外壁補修塗装工事	図面名 立面図 1	No. 2
----	----------------	----	----	----------	----------	---------------------	-----------	-------

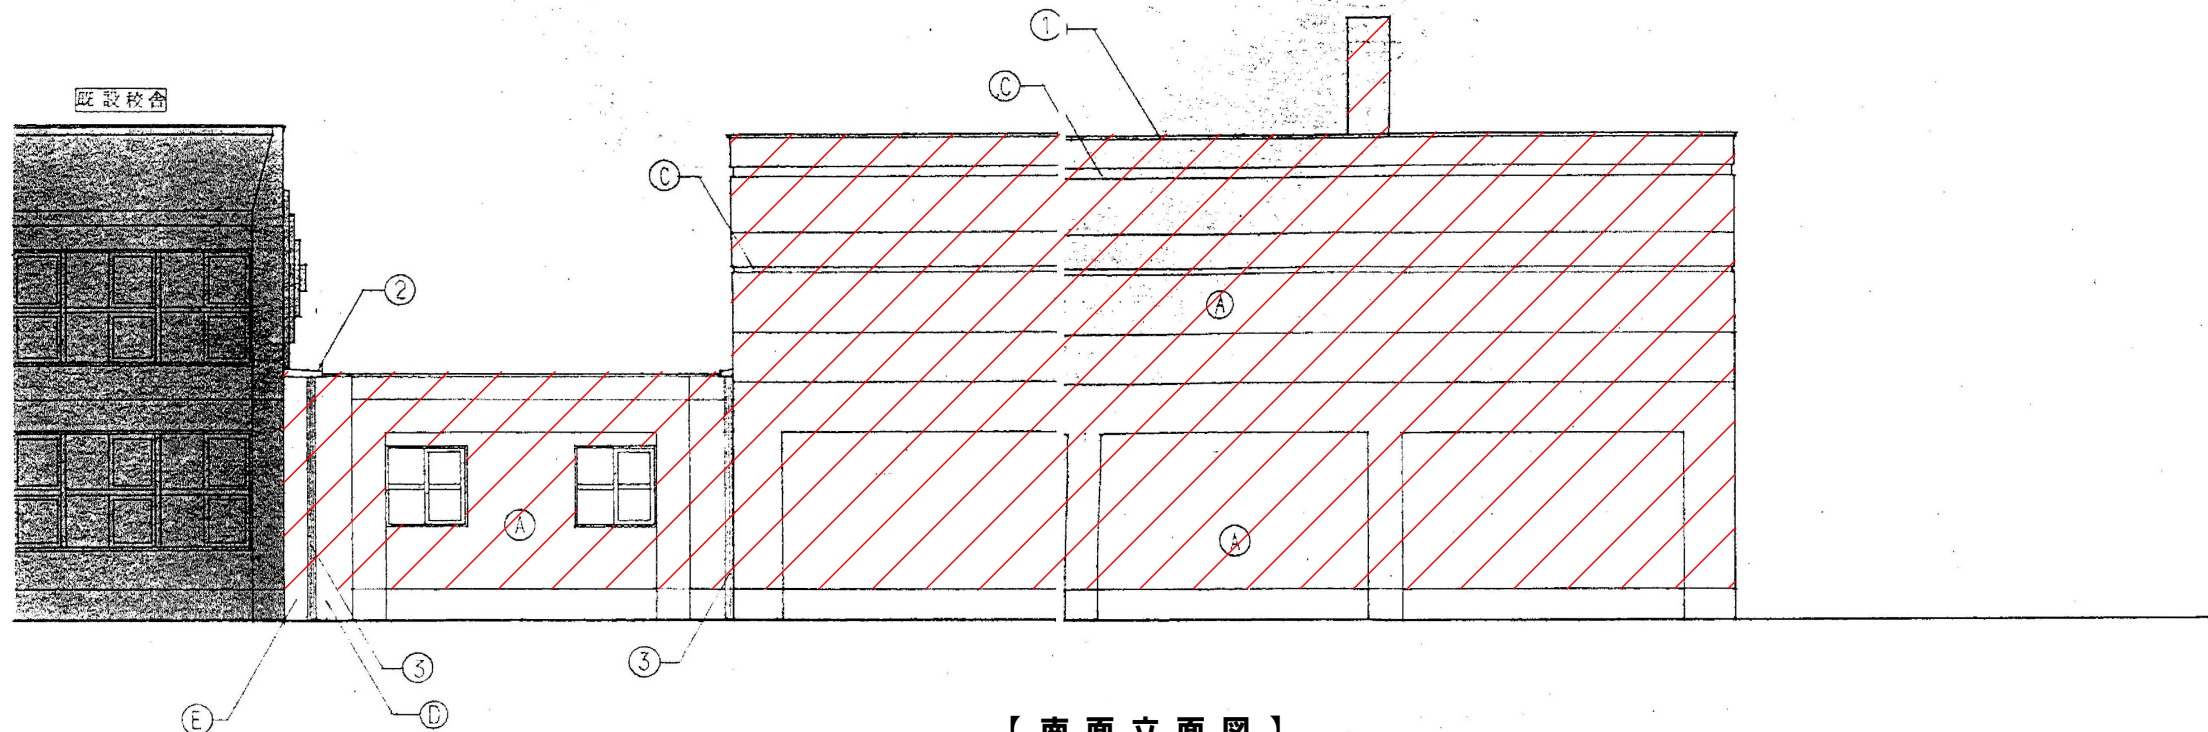

【 南 面 立 面 図 】

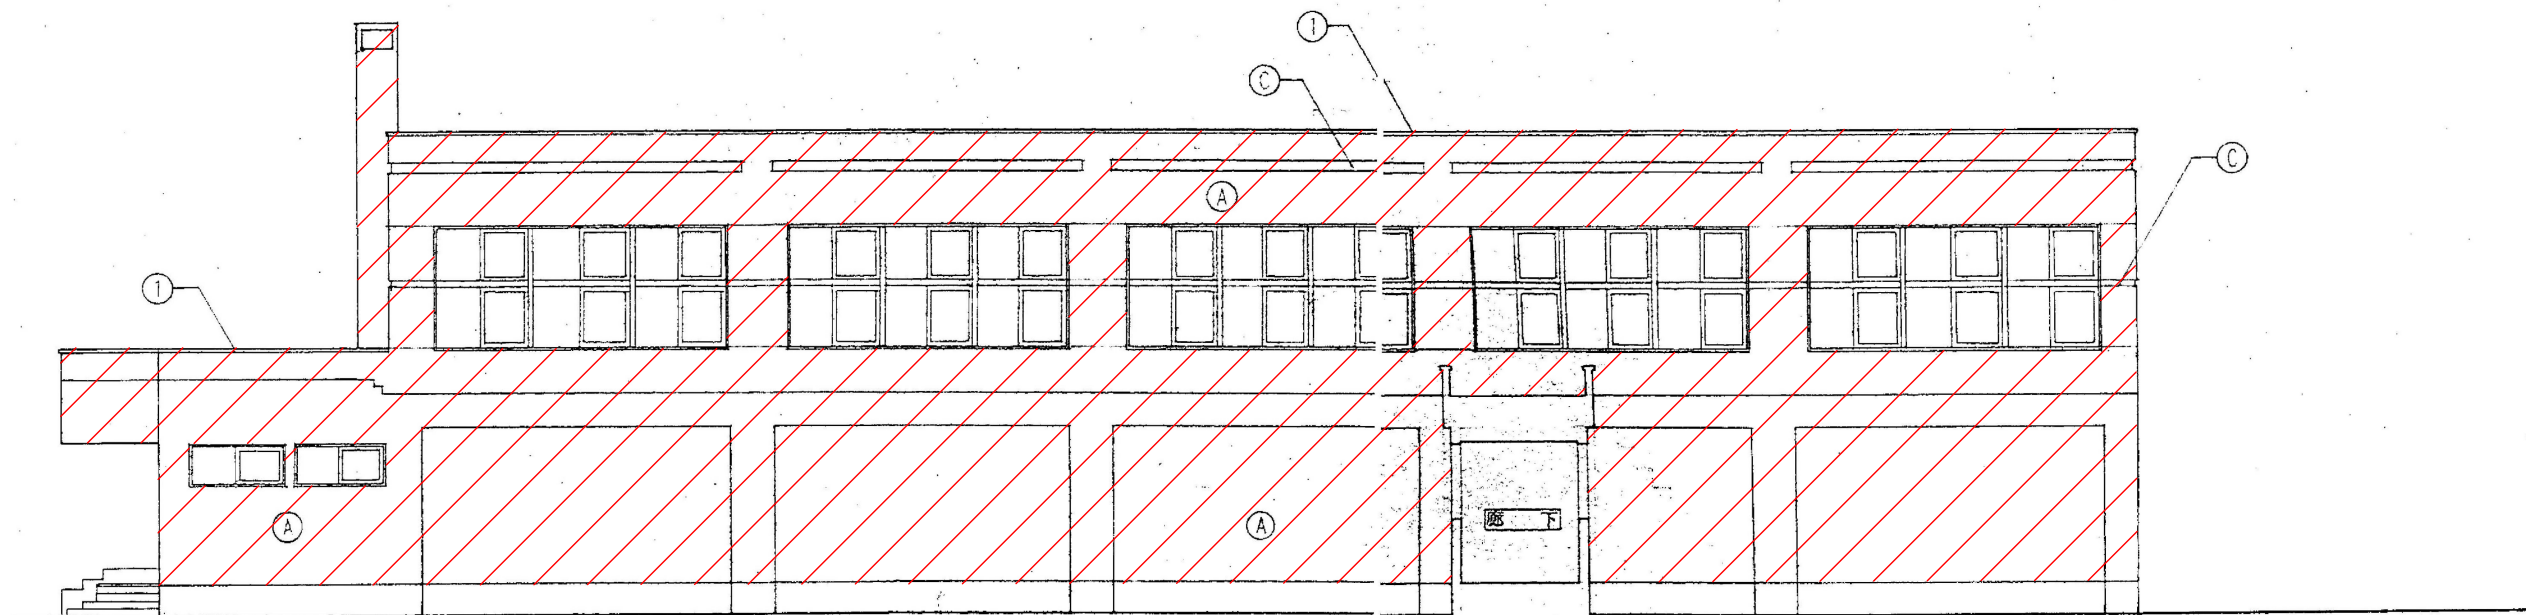

【 西 面 立 面 図 】

■外壁塗装塗替（既存吹付タイル面）	■外壁不陸部（既存吹付タイル面）	■共通事項
 高圧洗浄 水性弾性フッ素塗装	 塗膜剥離（環境配慮型剥離剤） アクリルタイル補修吹き	既存目地（打継、建具廻り、水切廻り）：変成シリコン系シーリング 打替 ひび割れ部（0.3mm以上）：Uカット工法A～100m 鉄筋露出部：錆止塗装+プライマー+樹脂モルタル成形～1ヶ所 既存鉄部：錆止塗装+二液型ウレタン塗装

担当	上富良野町 建設水道課建設班	設計	製図	日付 H26.5	縮尺 1/150	工事名 東中小学校講堂外壁補修塗装工事	図面名 立面図 2	No. 3
----	----------------	----	----	----------	----------	---------------------	-----------	-------