工 事 名 ：B＆G海洋センター更衣室屋根改修工事

一金　　円也

工事価格　　円

消費税及び地方消費税　　円

内　訳

番号	名　　称	内　　容	数量	単位	単価	金　額	摘　　要	項
Ⅰ	直接工事		1	式				
	直接工事費合計							
	共通仮設費		1	式				
	純工事費							
	現場管理費		1	式				
	工事原価							
	一般管理費		1	式				
	工事価格							
	消費税相当額	8%	1	式				
	合　　計							

番号	名　　称	内　　容	数量	単位	単価	金　額	摘　　要	項
Ⅰ	直接工事							
1	仮設工事		1	式				
2	塗装工事		1	式				
	合 計							

番号	名　　称	内　　容	数量	単位	単価	金　額	摘　　要	項
1	仮設工事							
	養生		299	㎡				
	整理清掃後片付け		299	㎡				
	外壁 枠組本足場(手すり先行方式)	12m未満 建枠600×1700	158	㎡				
	外壁 安全手すり(手すり先行方式)	枠組本足場用	54	m				
	外壁 ネット状養生シート張り		158	㎡				
	外壁 仮設材運搬費(枠組本足場)	手すり先行方式 建枠600×1700	158	㎡				
	外壁 仮設材運搬費(安全手すり)	枠組本足場用	54	m				
	外壁 ネット類		158	㎡				
	合　計							

番号	名　　称	内　　容	数量	単位	単価	金　額	摘　　要	項
2	塗装工事							
	屋根　着色亜鉛鉄板面 高圧ポンプ水洗い		299	㎡				
	屋根　着色亜鉛鉄板面 素地ごしらえ	工程B種	299	㎡				
	屋根　着色亜鉛鉄板面 錆止め塗料塗り	1回塗り　変性ｴﾎﾟｷｼﾌﾟﾗｲﾏｰ　素地別途	299	㎡				
	屋根　着色亜鉛鉄板面 ウレタン樹脂系塗装	2回塗り	299	㎡				
	破風　着色亜鉛鉄板面 素地ごしらえ	工程B種	74.6	m				
	破風　着色亜鉛鉄板面 錆止め塗料塗り	1回塗り　変性ｴﾎﾟｷｼﾌﾟﾗｲﾏｰ　素地別途	74.6	m				
	破風　着色亜鉛鉄板面 ウレタン樹脂系塗装	2回塗り	74.6	m				
	破風鋼板つなぎ	シーリング打替	22.0	m				
	雪止め脱着		120	個				
	合　計							

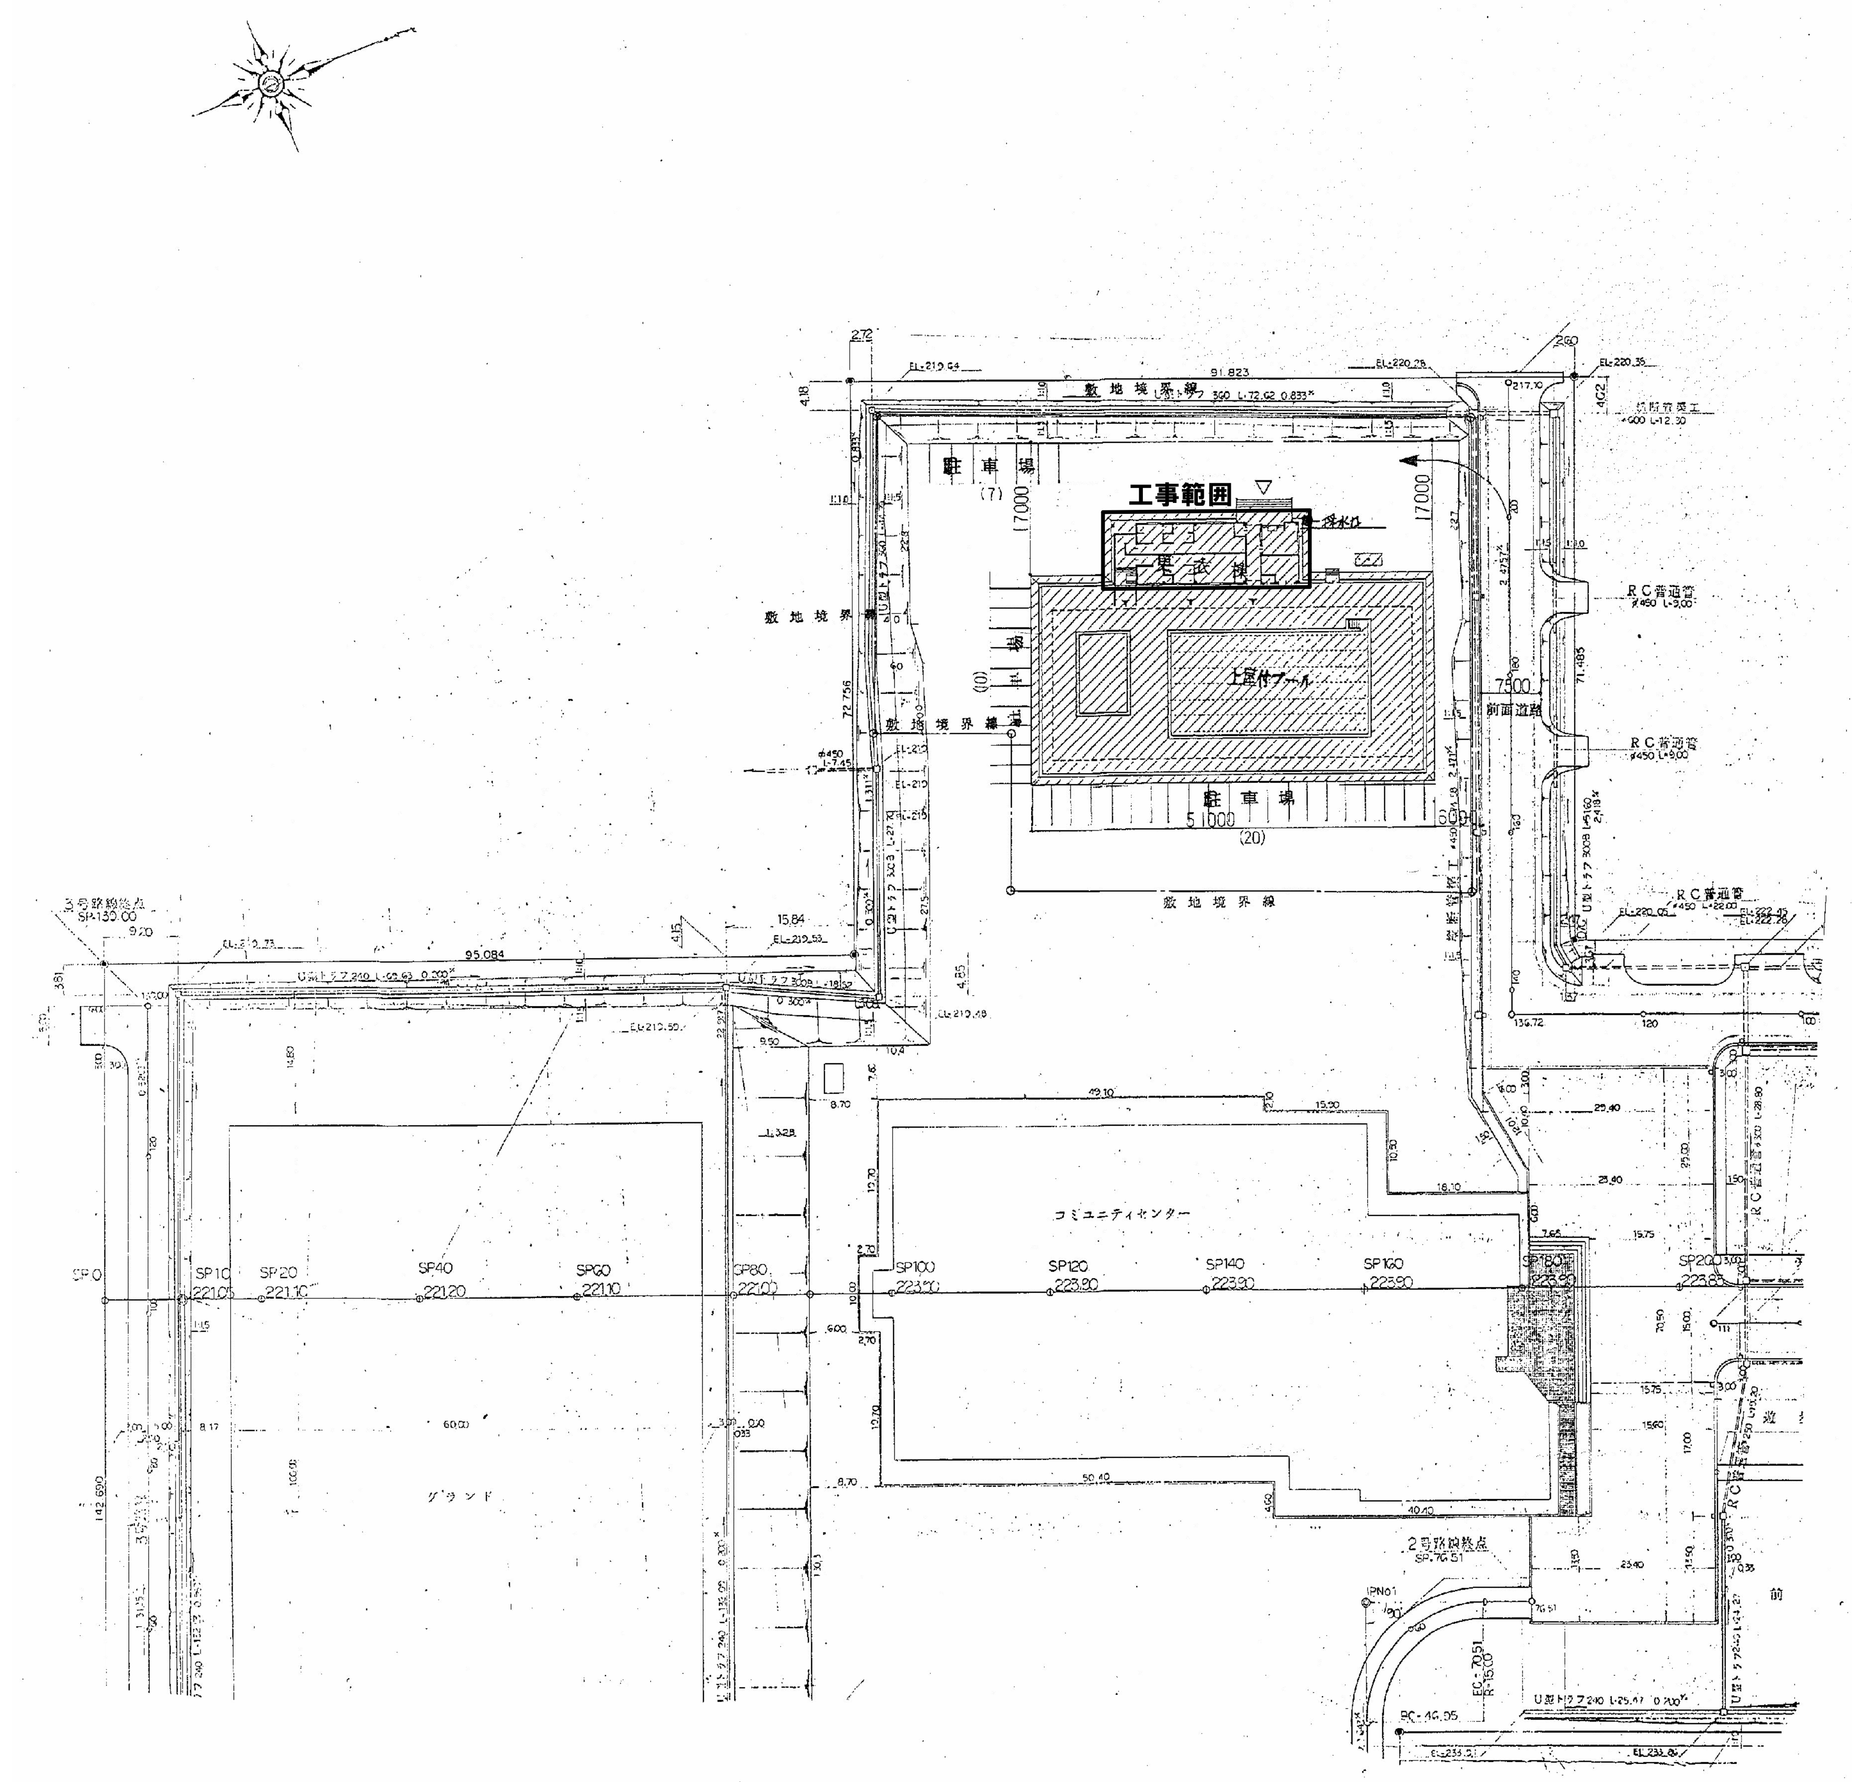

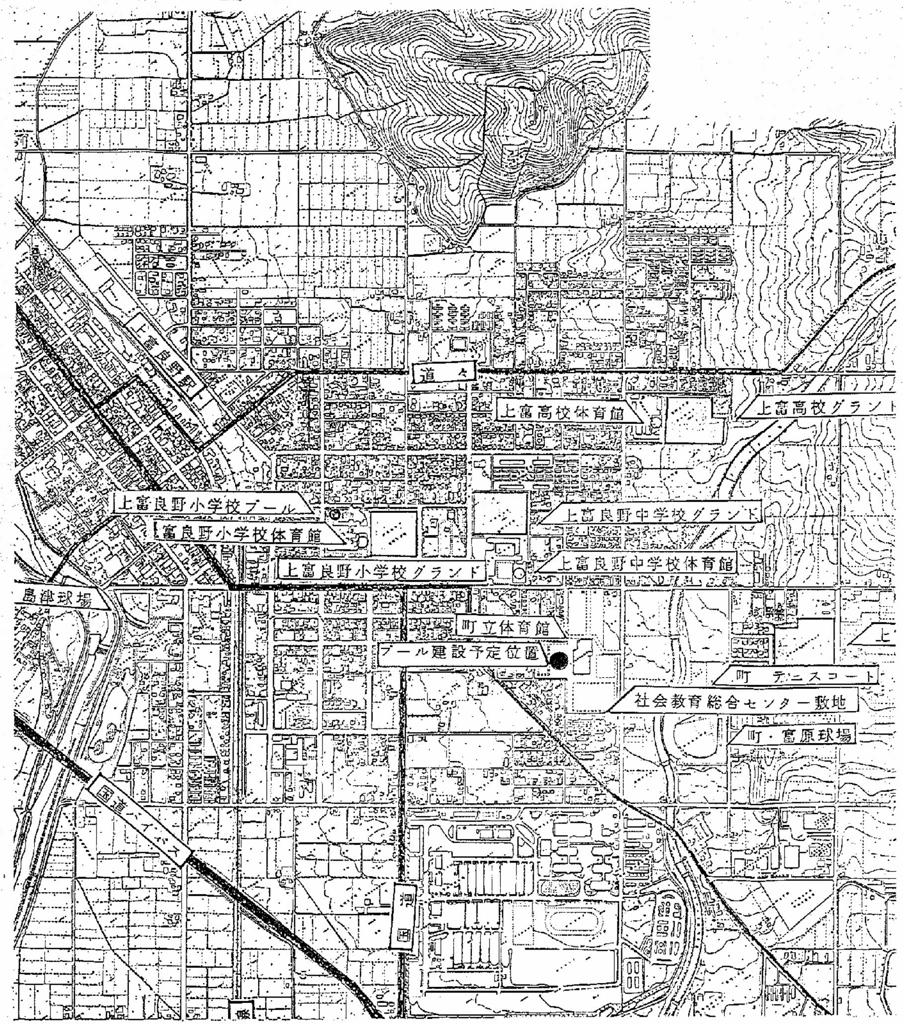

附近案内図　1：10,000

担当	上富良野町　建設水道課建築施設班	設計	製図	日付　H29.05	縮尺　1/1000	工事名　B＆G海洋センター更衣室屋根改修工事	図面名　配置図・付近案内図	No.1

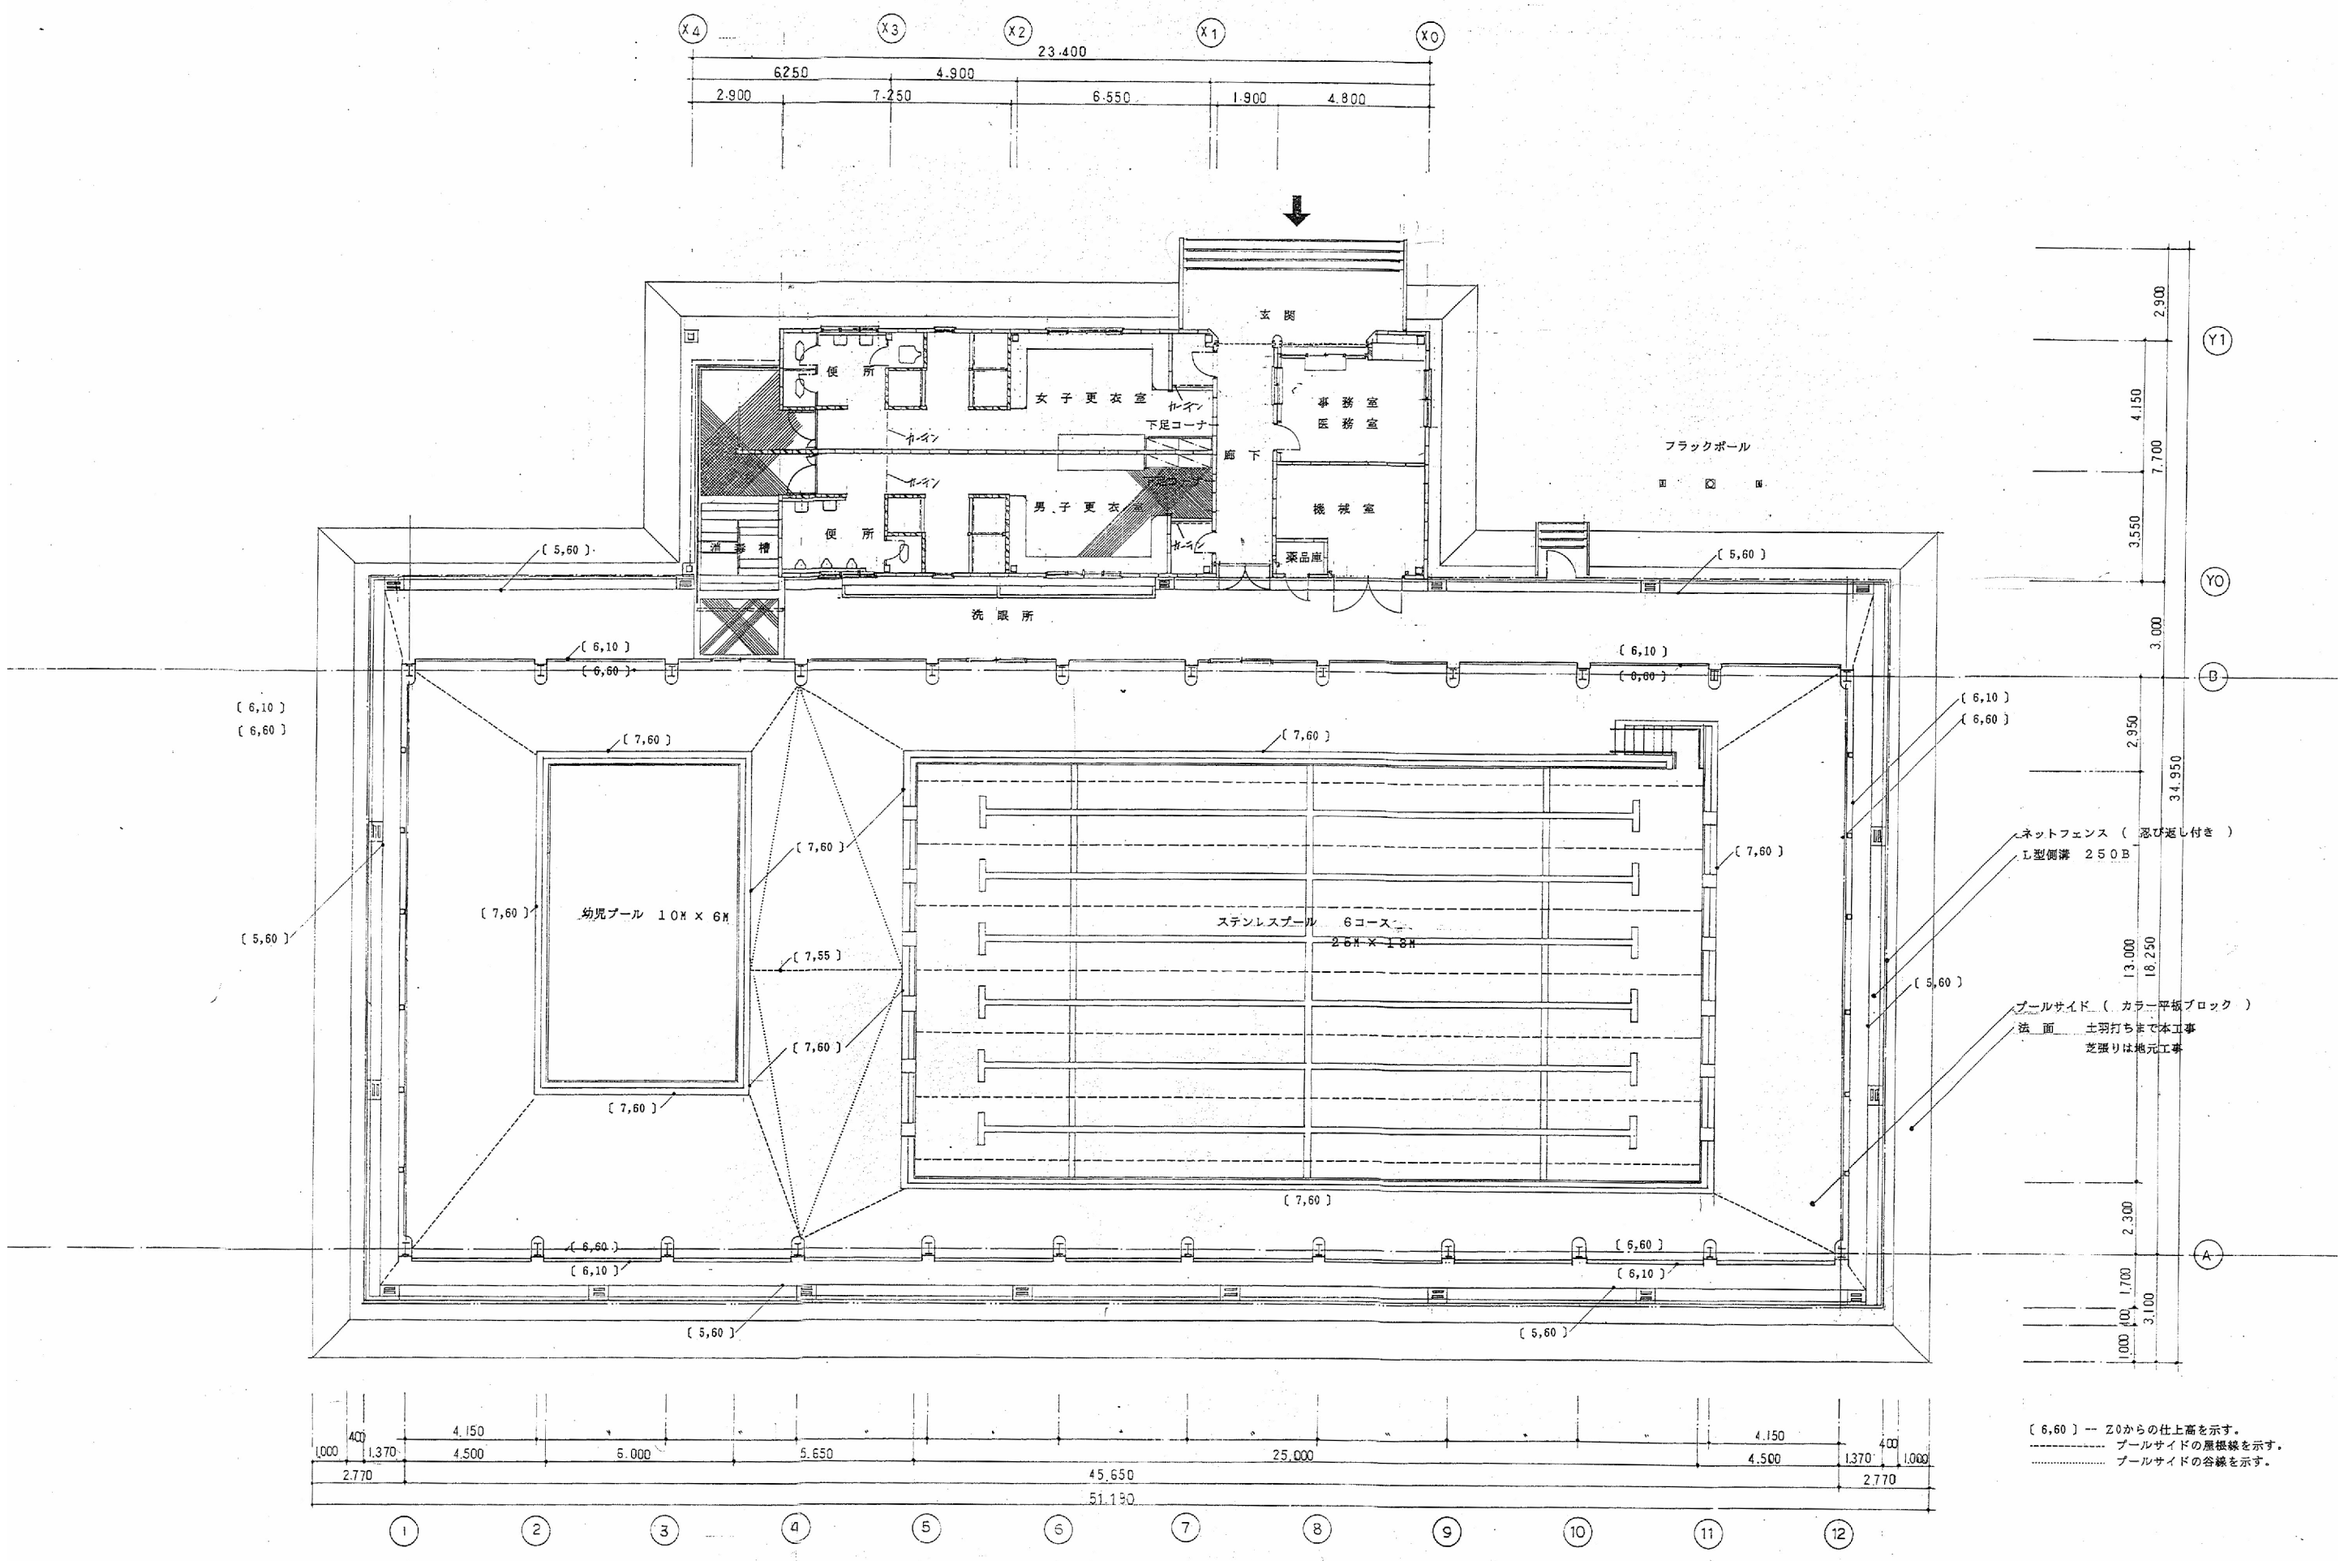

〔 6,60 〕 -- Z0からの仕上高を示す。
---------- プールサイドの黒枠線を示す。
.... プールサイドの谷線を示す。

担当	上富良野町　建設水道課建築施設班	設計	製図	日付　H29.05	縮尺　1/200	工事名　B＆G海洋センター更衣室屋根改修工事	図面名　平面図	No. 2

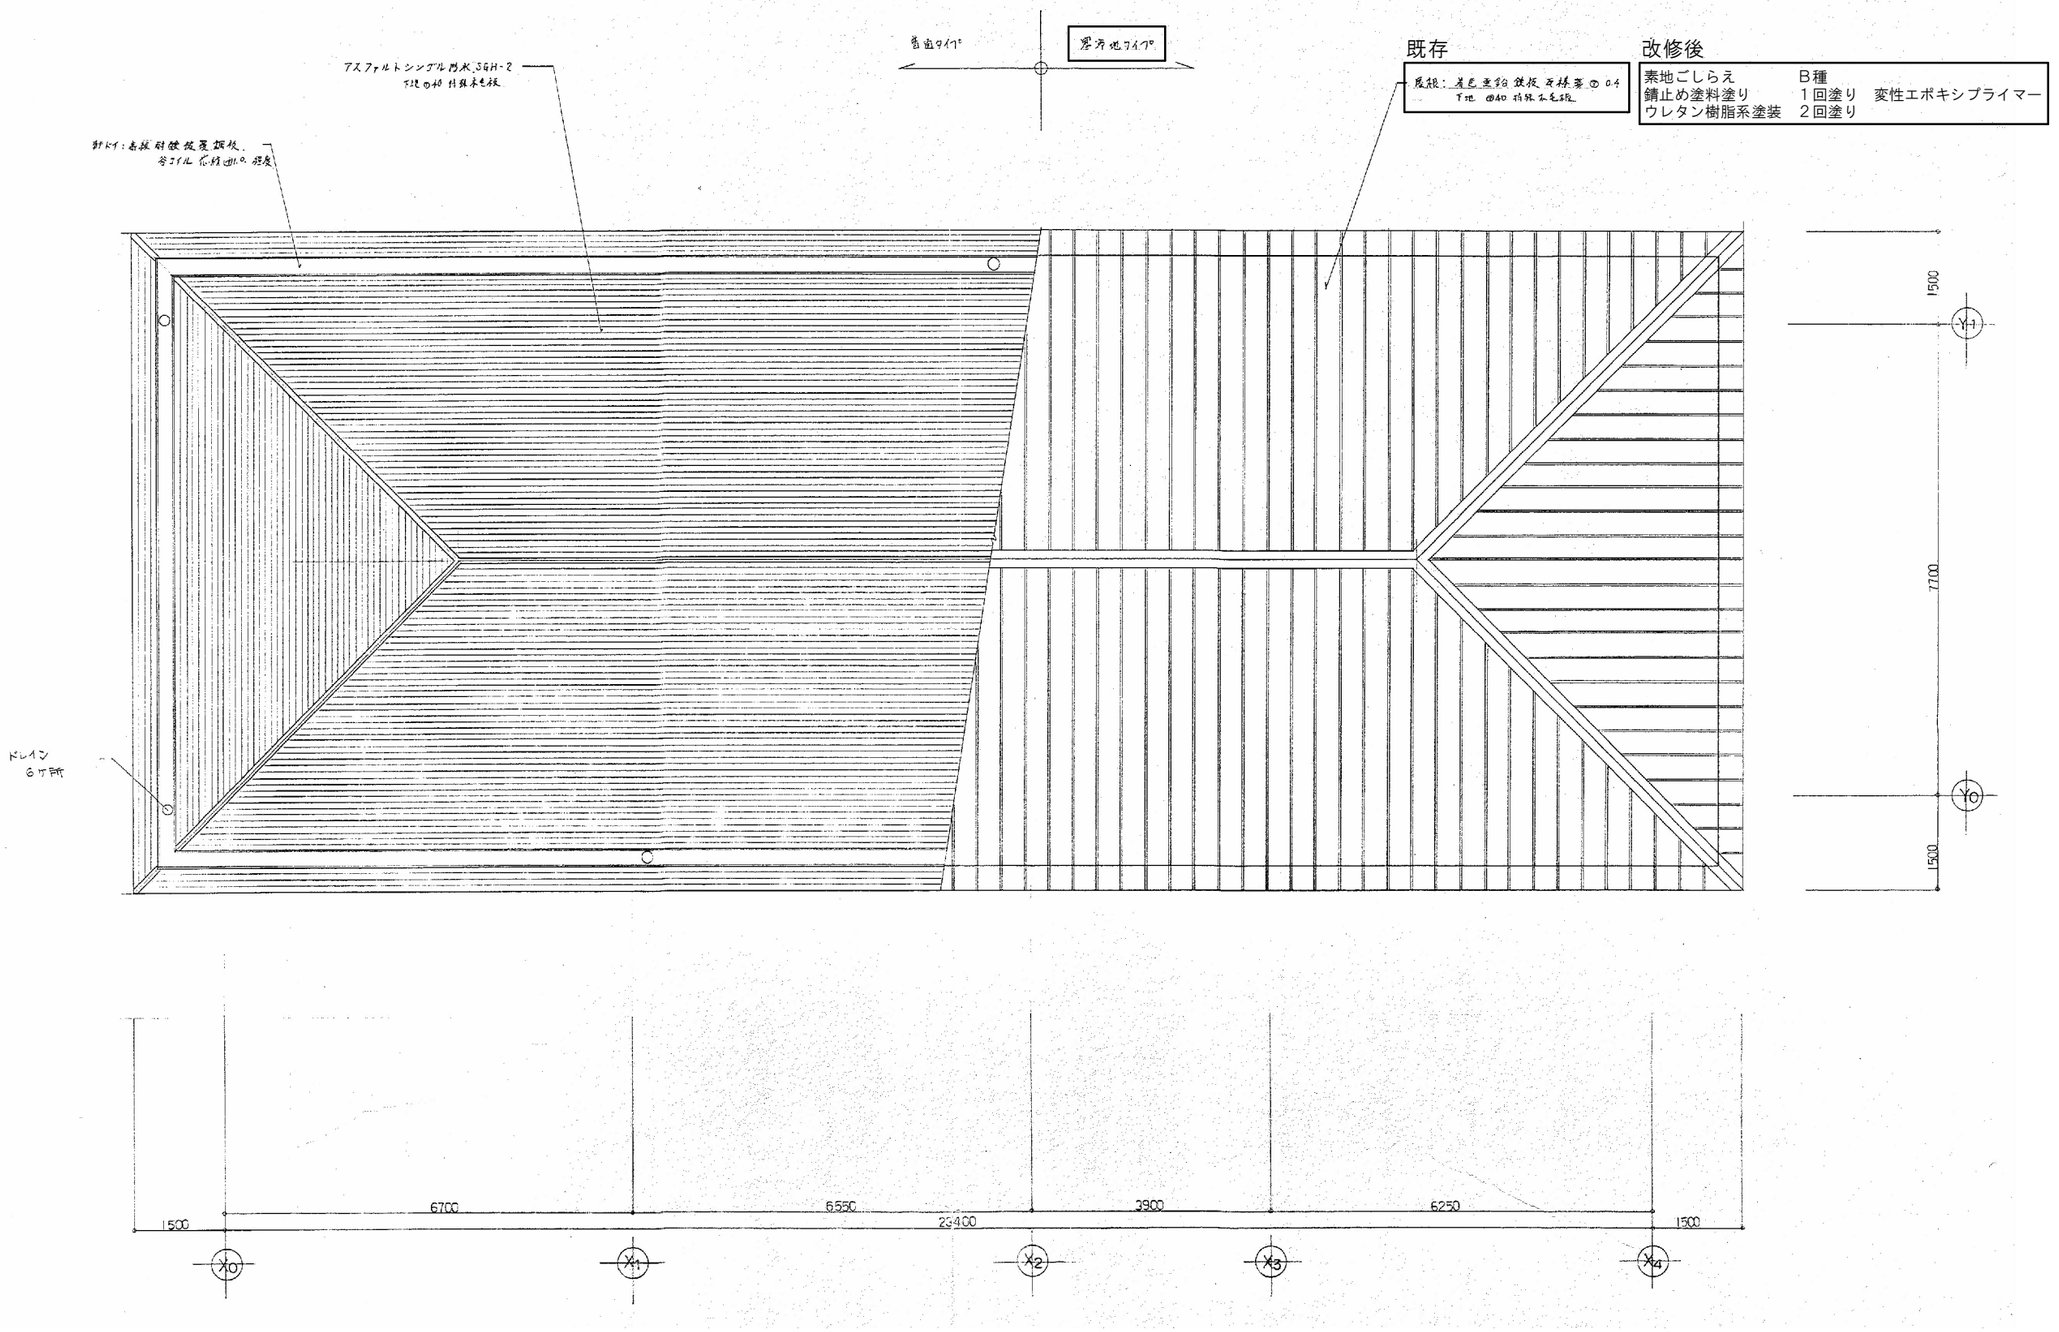

担当	上富良野町　建設水道課建築施設班	設計	製図	日付　H29.05	縮尺　1/100	工事名　B＆G海洋センター更衣室屋根改修工事	図面名　屋根伏せ図	No. 3

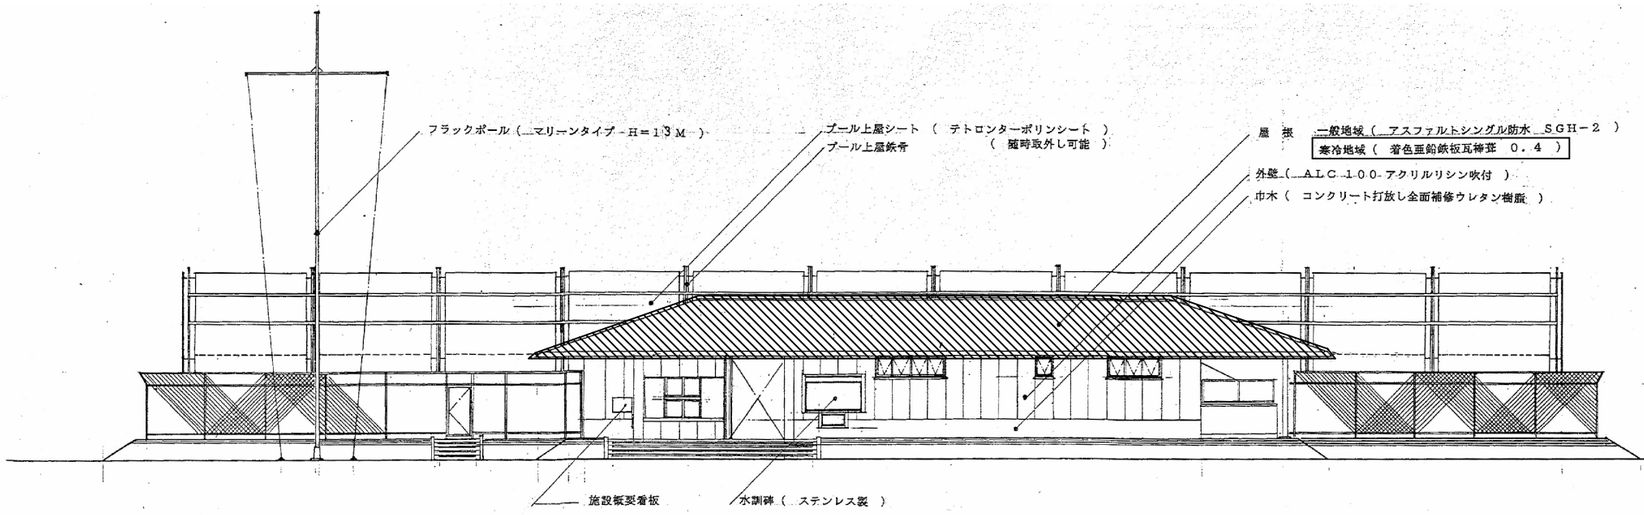

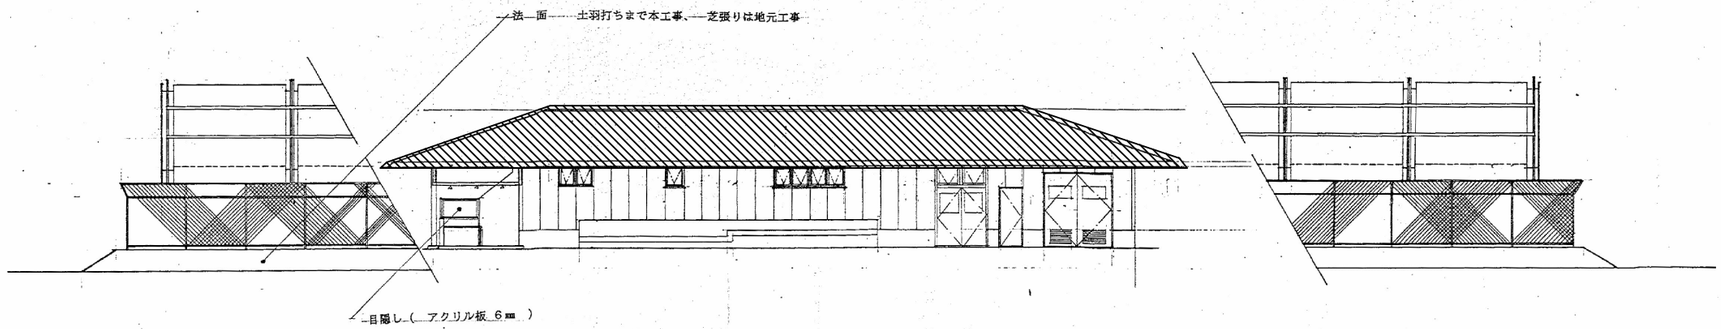

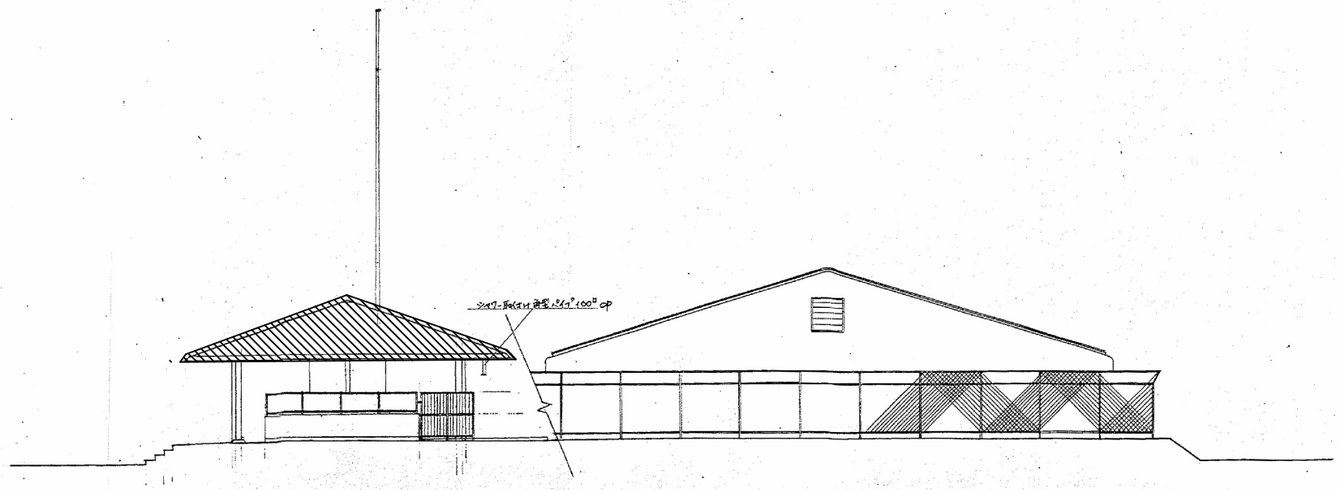

【凡例】 改修範囲

担当	上富良野町　建設水道課建築施設班	設計	製図	日付　H29.05	縮尺　1/200	工事名　B＆G海洋センター更衣室屋根改修工事	図面名　立面図	No. 4

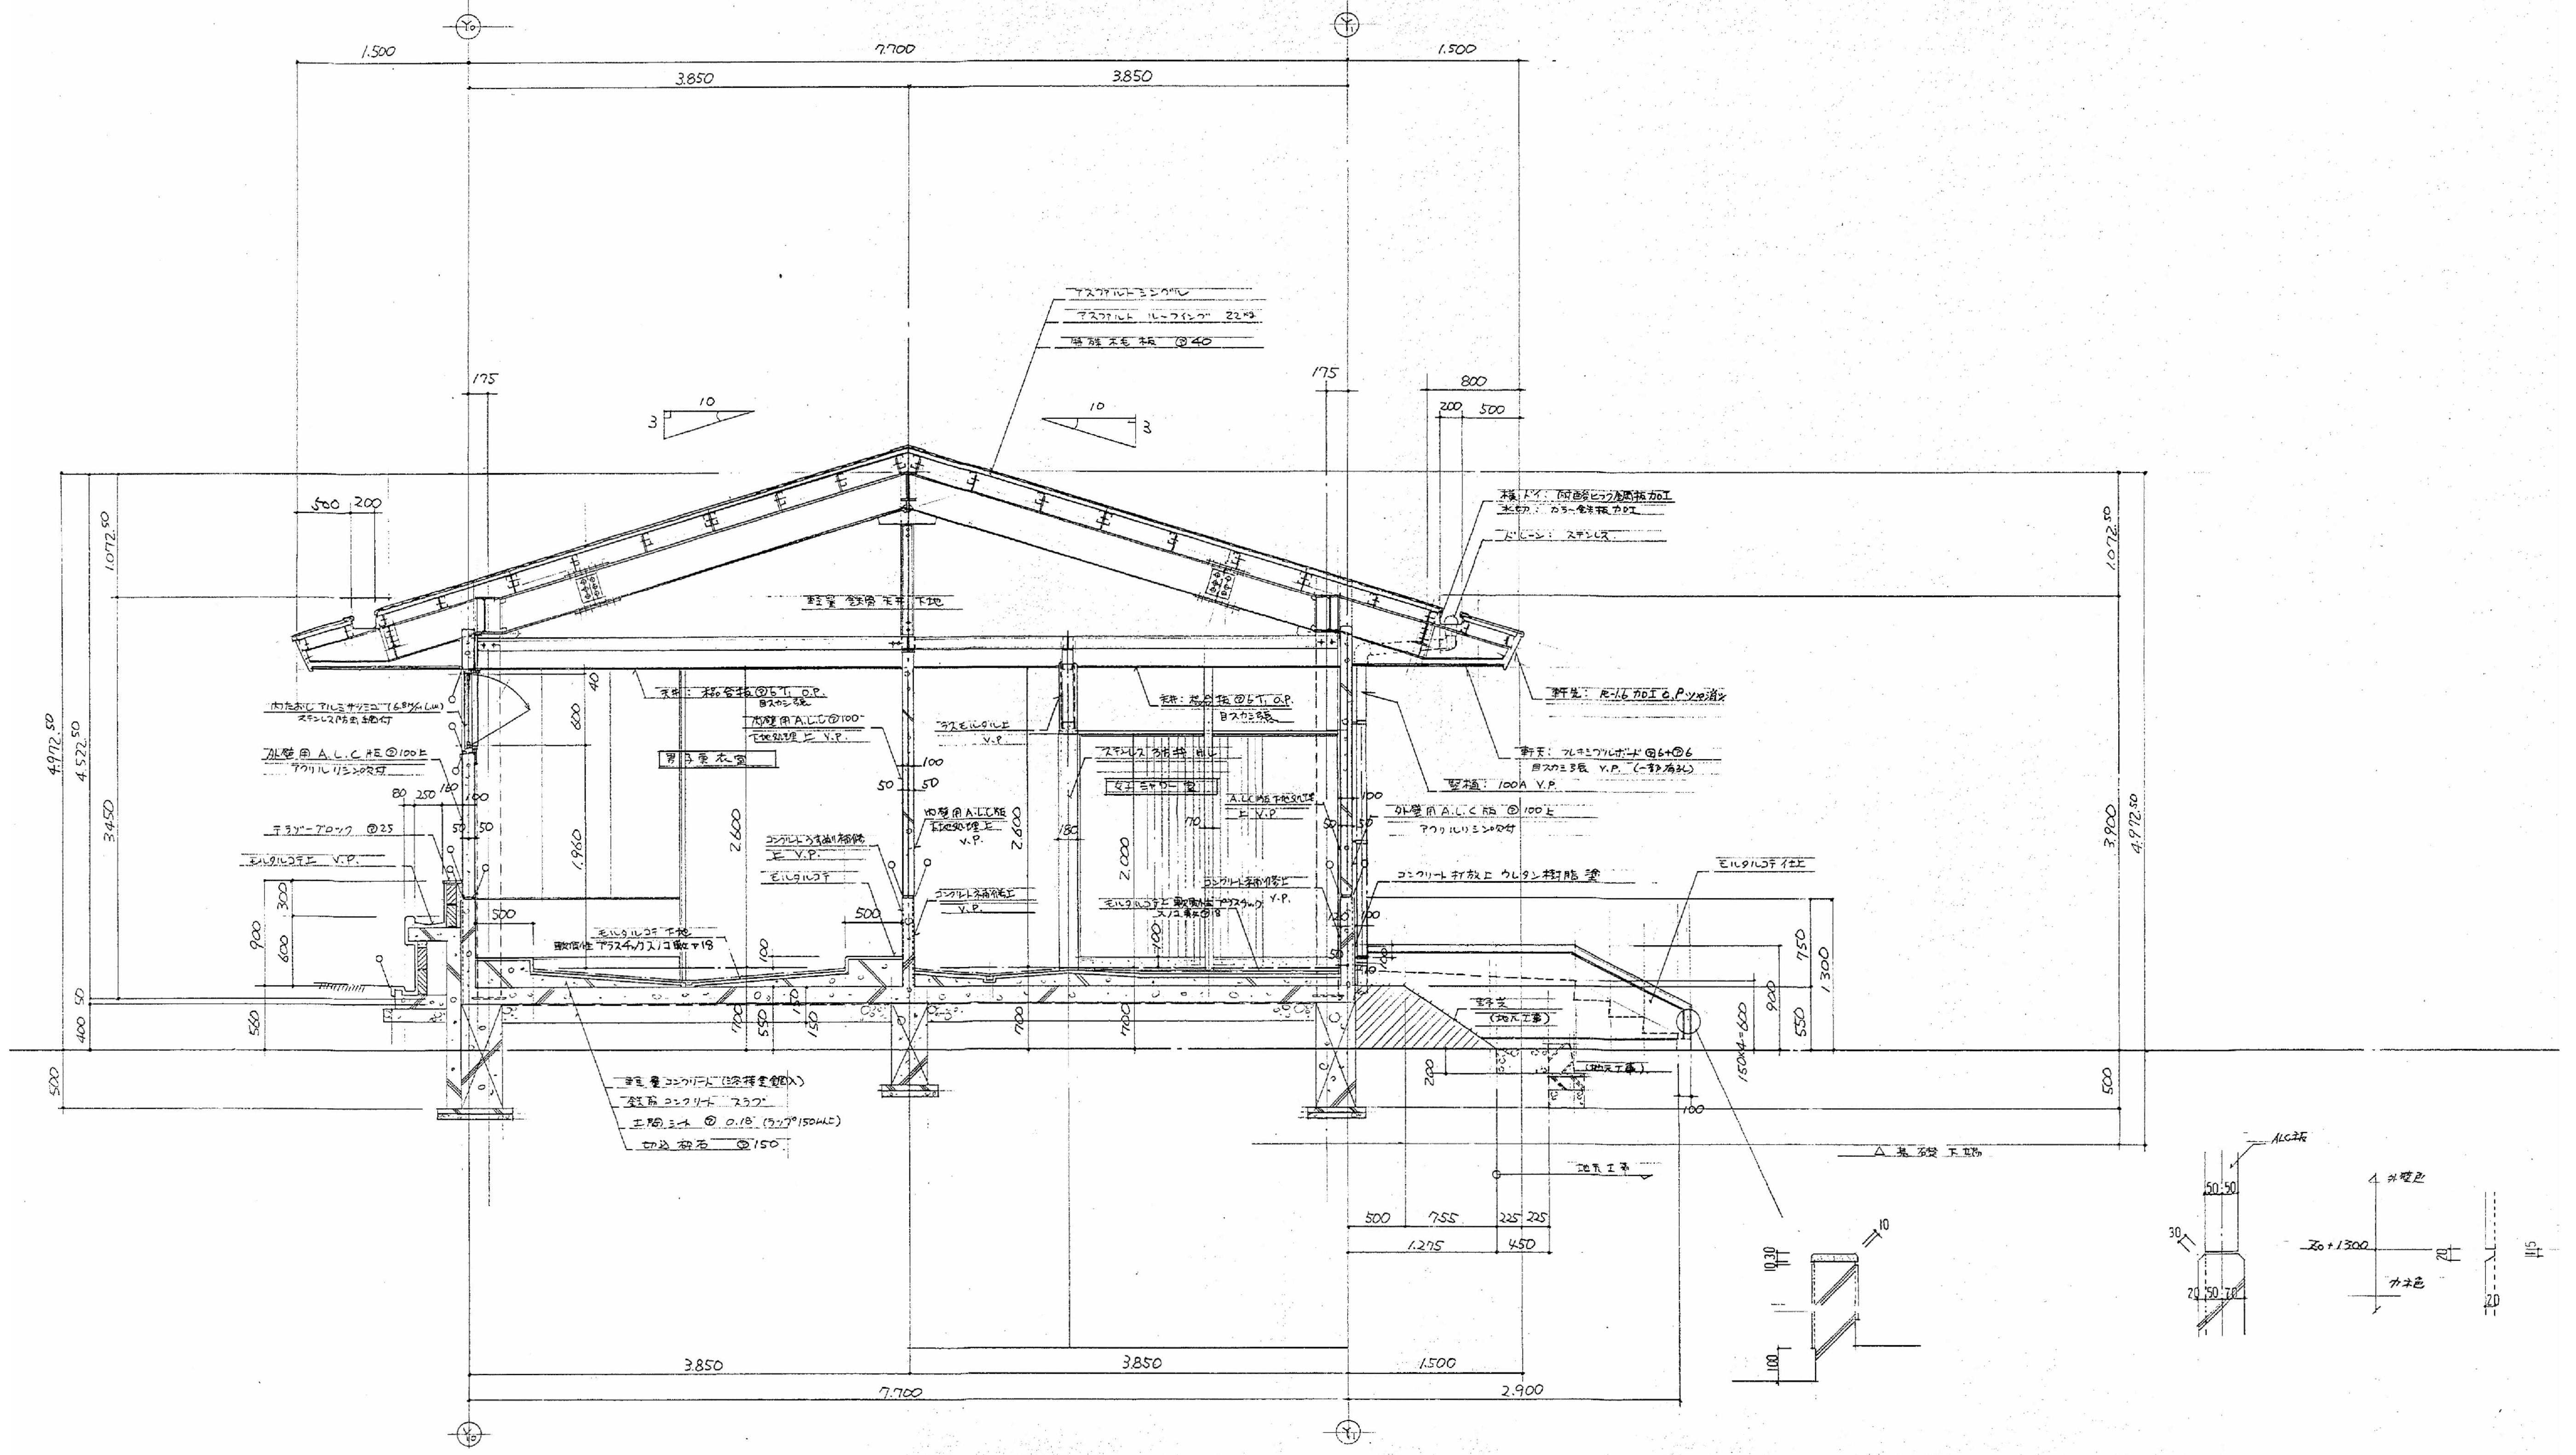

担当	上富良野町　建設水道課建築施設班	設計	製図	日付　H29.05	縮尺　1/60	工事名　B＆G海洋センター更衣室屋根改修工事	図面名　矩計図（参考図）	No.5