


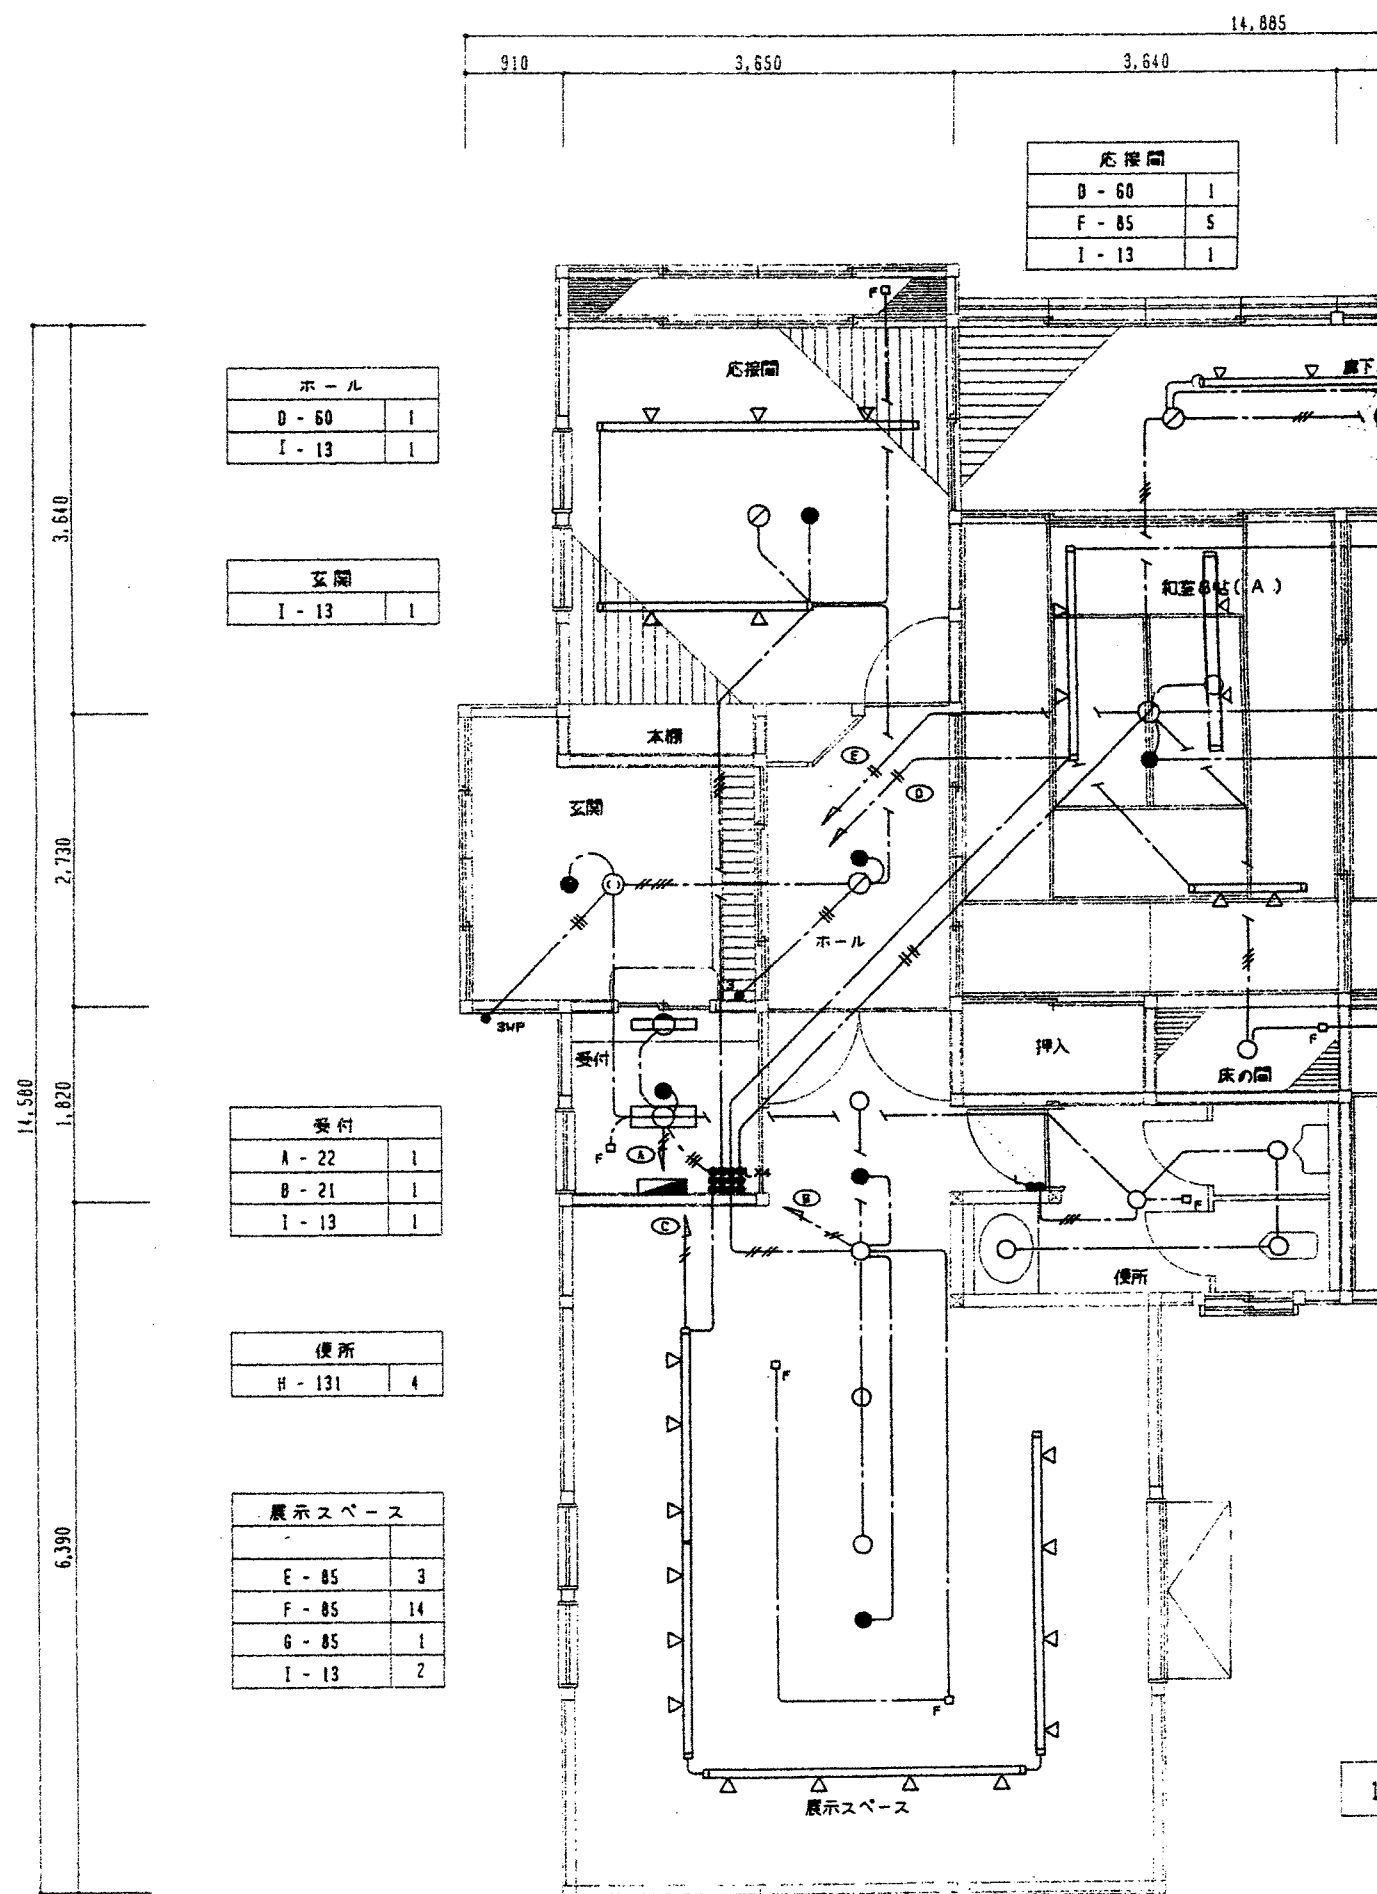

ホール	
D - 60	1
I - 13	1


玄関	
I - 13	1

受付	
A - 22	1
B - 21	1
I - 13	1

便所	
H - 131	4

展示スペース	
E - 85	3
F - 85	14
G - 85	1
I - 13	2

応接間	
B - 60	1
F - 85	5
I - 13	1

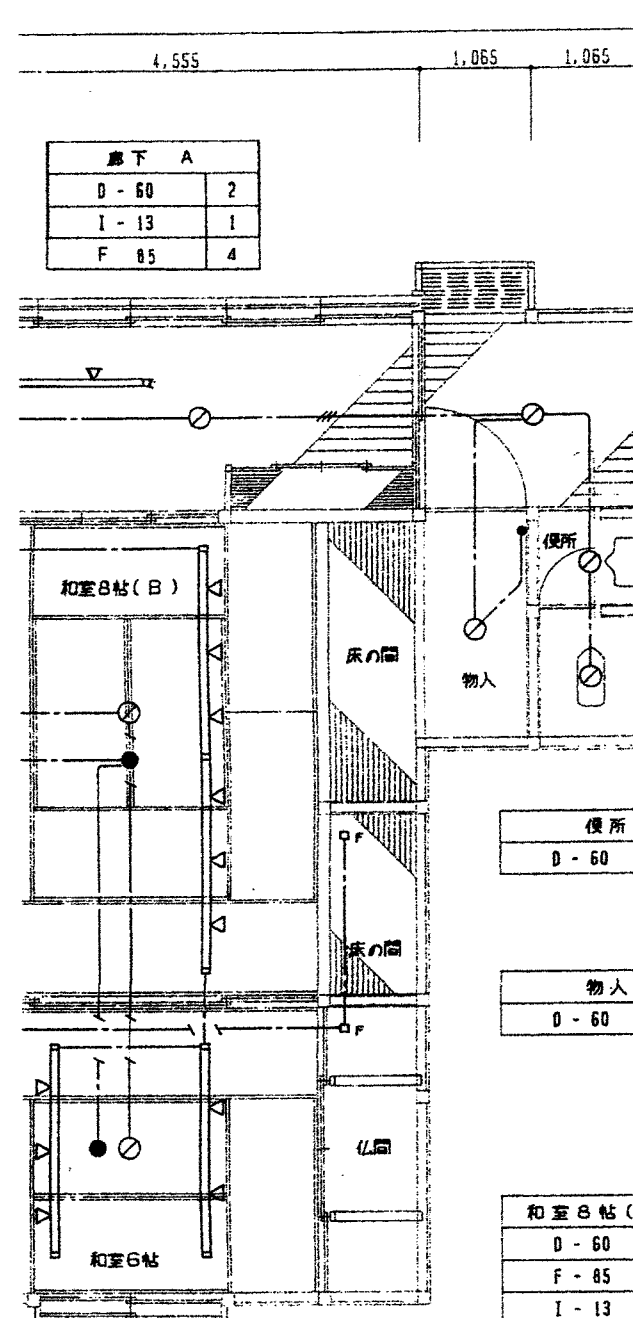

地下 A	
D - 60	2
I - 13	1
F - 85	4

便所	
D - 60	2

物入	
D - 60	2

和室6帖(B)	
D - 60	1
F - 85	6
I - 13	1



和室6帖(A)	
D - 60	1
E - 85	1
F - 85	6
I - 13	1

和室6帖	
D - 60	1
F - 85	5
I - 13	1

1 平面図 S=1:50

記号	名称	備考
□	電 灯 盤	
○	蛍 光 灯	直付
○	"	壁付
○	白 熱 灯	コード吊
○	"	ダウンライト
○	"	ダウンウォールライト
△	スポットライト	ライティングダクト用
●	非 常 照 明	埋込型 バッテリー内蔵型
●	埋込スイッチ	大形型 片切 3路 機能プレート
●	"	" 片切(ON表示付) "
●	3UP	" 3路 防滴プレート
①	埋込コンセント	コンセント付 125V 6A
□	ライティングダクト	露出型
□	ジャンクションボックス	天井用
---	電 線 路	ケーブル記号

* 特記なき電線は下記による。		保 護 管
---	VVF 2.0 - 2C	(PF 22)
---	2.0	(22)
---	1.6 - 2C	(16)
---	1.6 - 3C	(16)
---	1.6 - 2C - 2	(22)
---	1.6 - 2C 1.6 - 3C	(22)
---	1.6 - 3C - 2	(22)

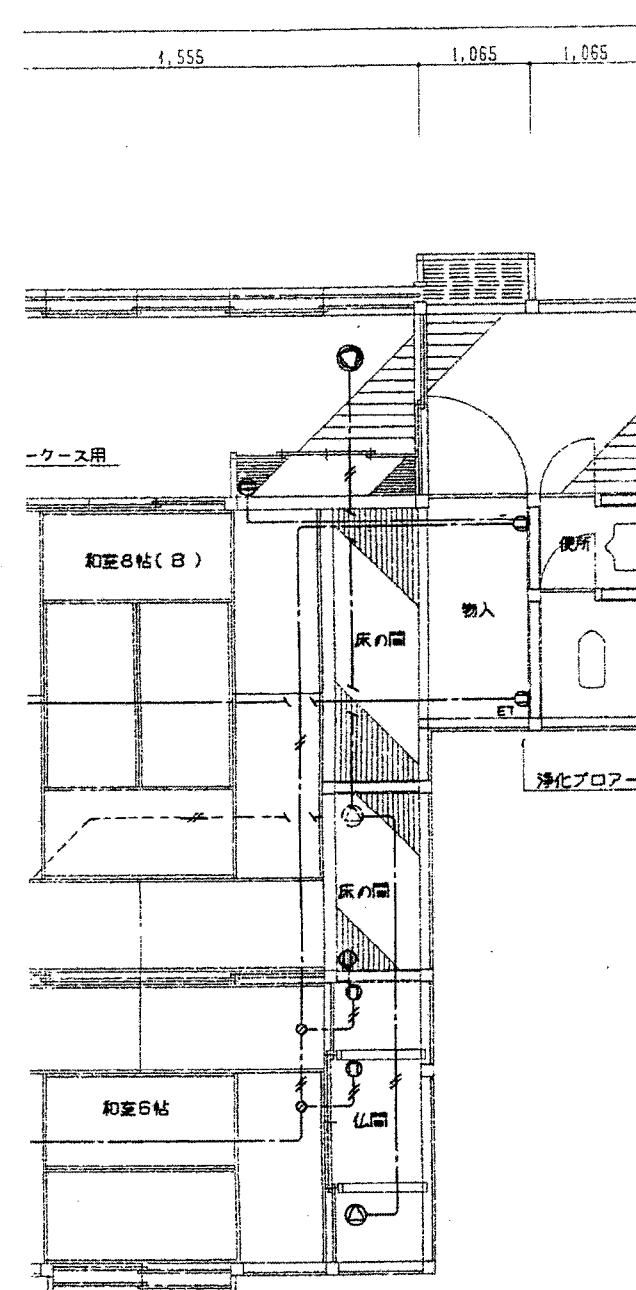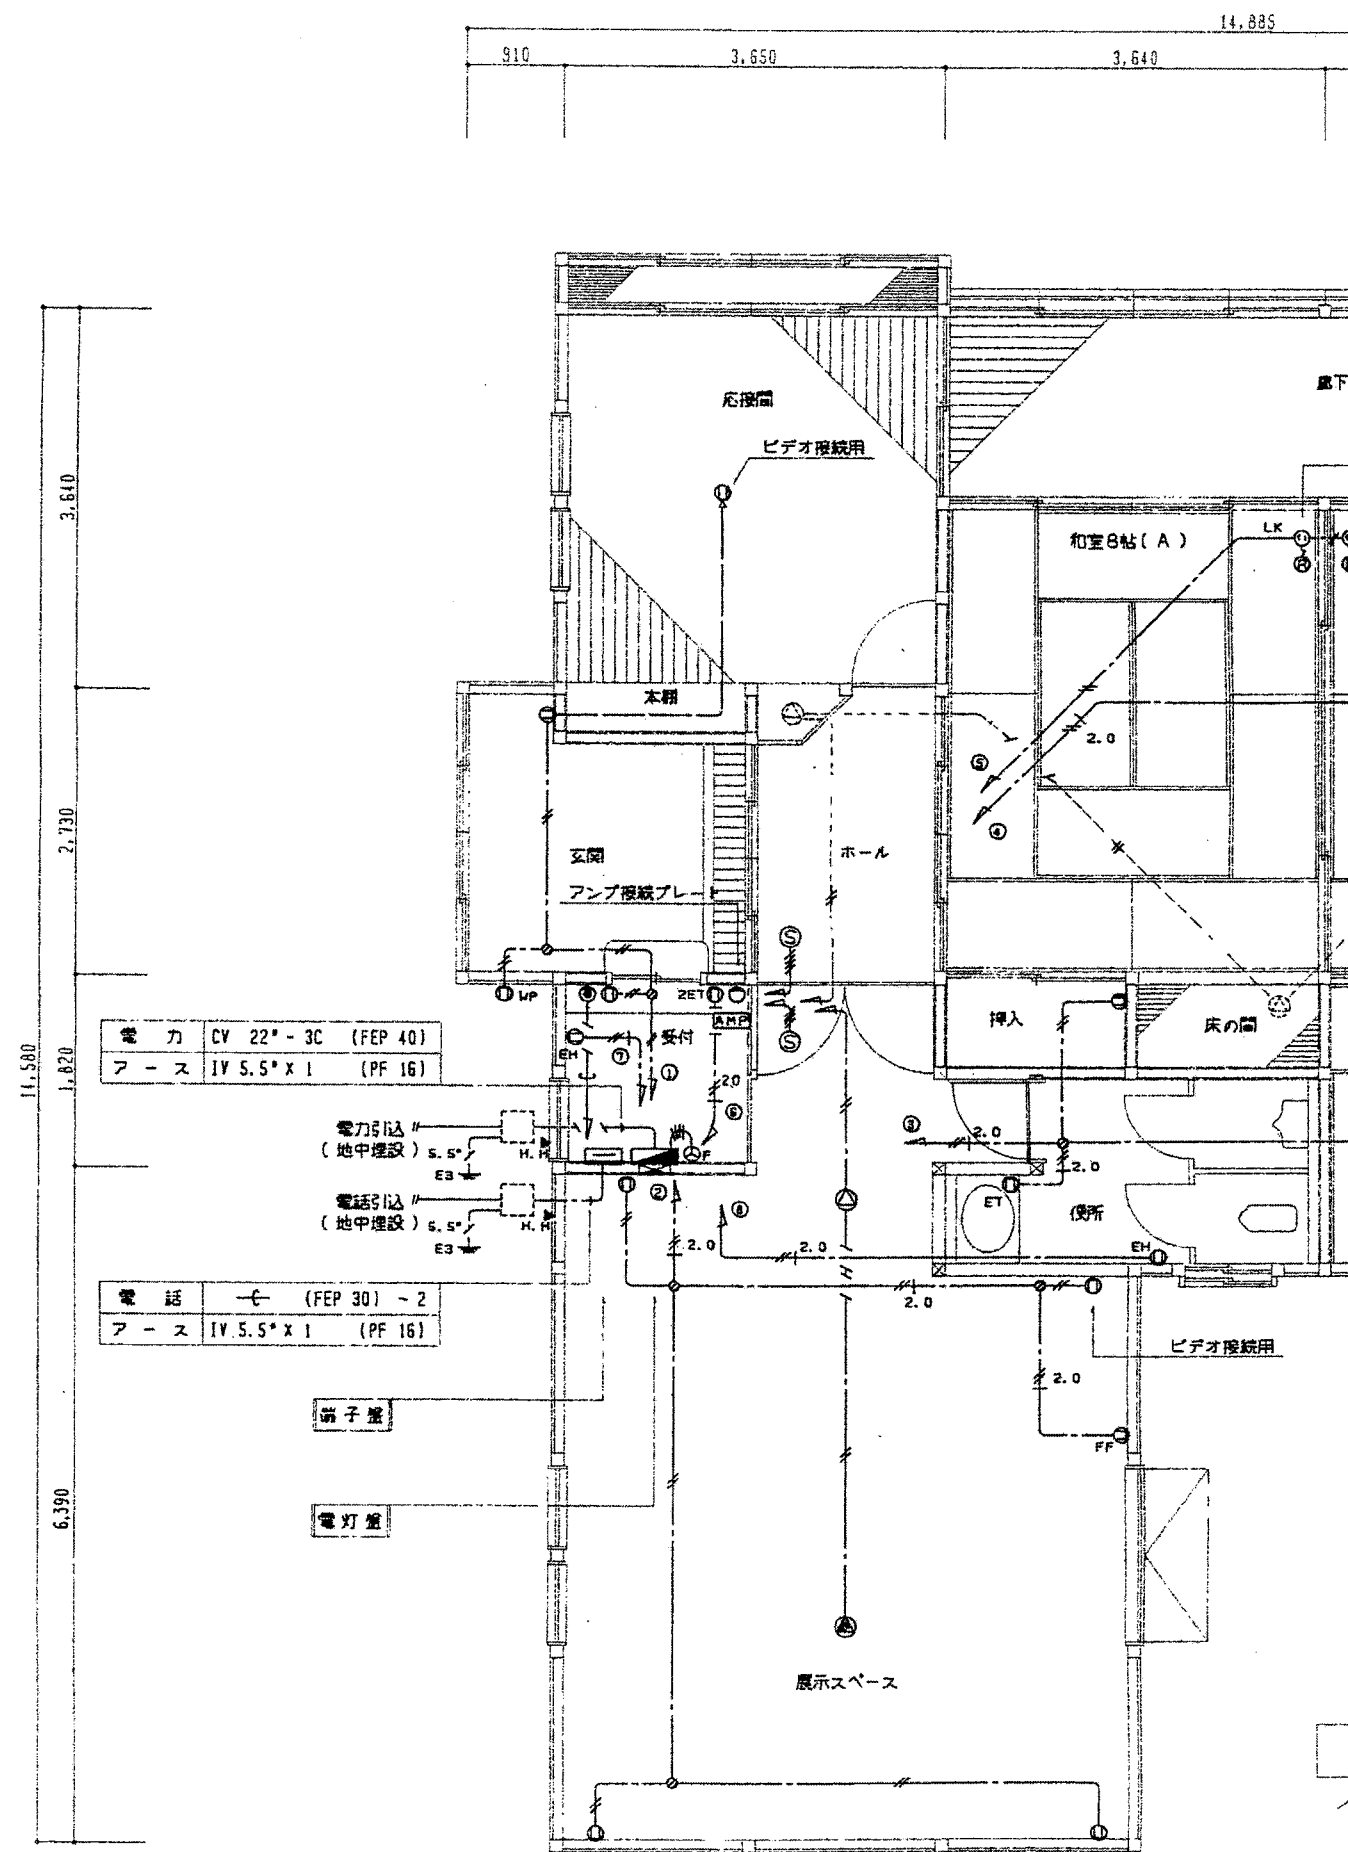


受付内証書表	
桌上アンプ	- 1
制御ユニット	- 1
アンプ接続プレート	- 1
(うらBOX SB-2)	

1 平面図 S=1:50

記号	名称	備考
■	電 灯 器	樹脂製 露出型 (うらBOX SB-5)
⊕ _F	漏 電 警 報 器	屋内露出型 100A
⊖	通込コンセント	大角型 2口 樹脂プレート
⊖ _{FF}	"	" 1口 ETX1 (FFストープ用)"
⊖ _{2ET}	"	" 2口 ET X 1 "
⊖ _{LK}	"	" 1口 抜ク止メ "
⊖ _{EH}	"	3P20A 3機プラグ付(電気ヒーター用)"
⊖ _{UP}	防水コンセント	プラグ付 2P15A X 1
⓪	フロアコンセント	2P15A X 2 スライディング式
⓱	リラコンセント	2P15A X 2 1.8M
Ⓜ	ジョイントボックス	VVF用 大型
(電話配管設備)		
Ⓜ	電話保安装置	SIS専用
Ⓜ	電話受口	角ノズルプレート
(音声設備)		
AMP	桌上型アンプ	樹脂製
⓪	天井吊下型スピーカー	"
⓪	アンプ接続プレート	"
⓪	人感センサー	"
⓪	天井埋込スピーカー	"
Ⓜ	接 地 線	第3種
Ⓜ	接地極埋設線	銅板 140 X 90
---	電 線 路	ケーブル配線
---	"	記号配線 いんべい
---	"	" 床下配管配線
---	"	記号配線 床埋込

※ 特記なき配線は下記による。		保 護 管
(コンセント設備)		
---	VVF 2.0 - 2C	(PF 22)
---	2.0 " 2.0 - 3C	(PF 22)
---	IV 2.0 X 2	(PF 16)
(電話設備)		
---	"	(PF 16)
(音声設備)		
---	AE 1.2 - 2C	(PF 16)
---	" 1.2 - 4C	(PF 16)

電 灯 盤 結 線 図

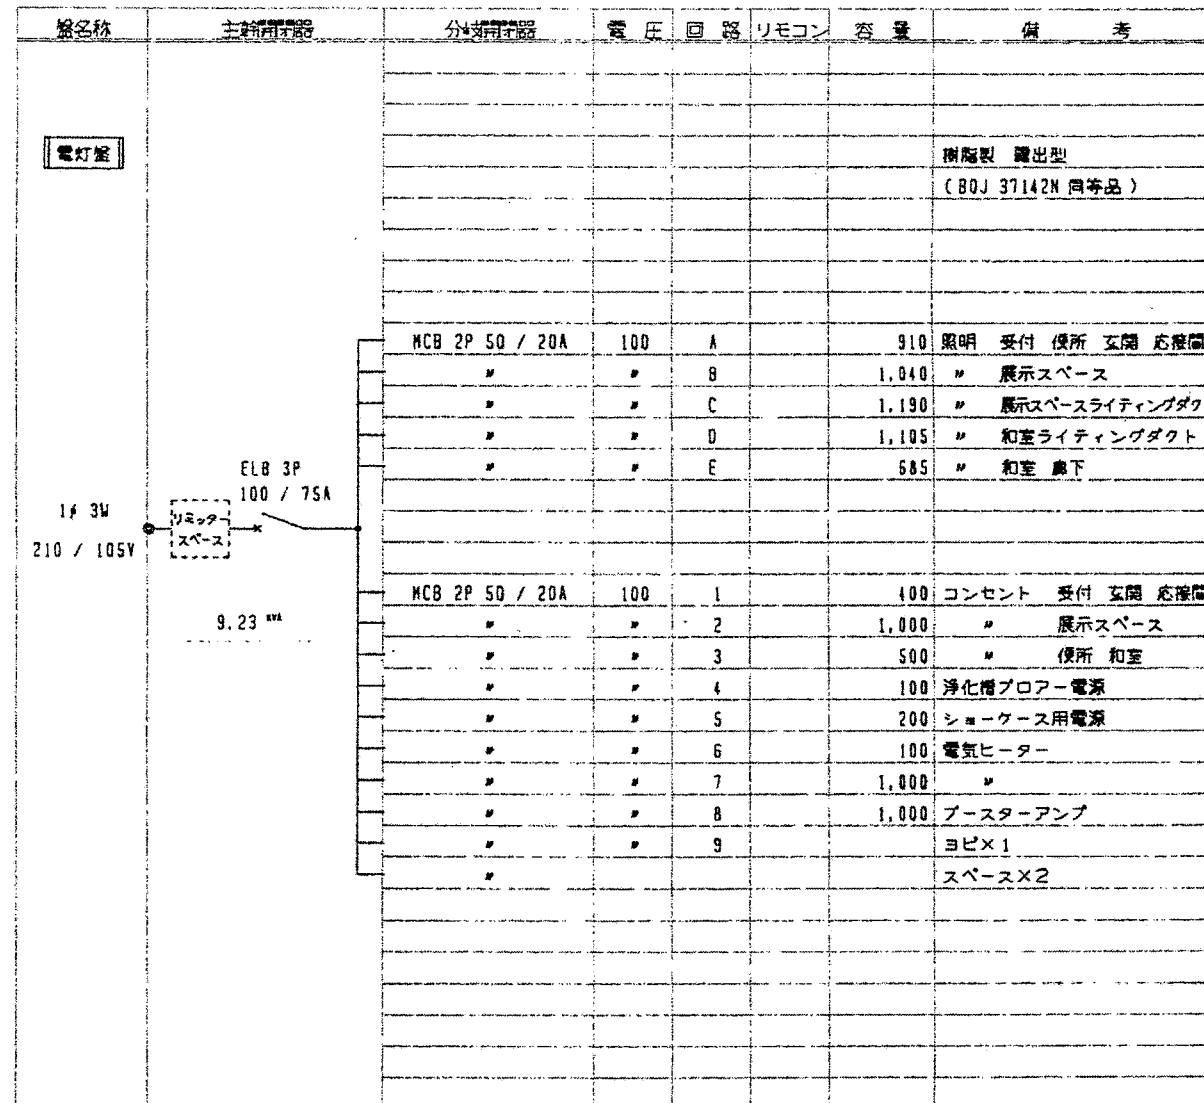

照 明 器 具 姿 図

