

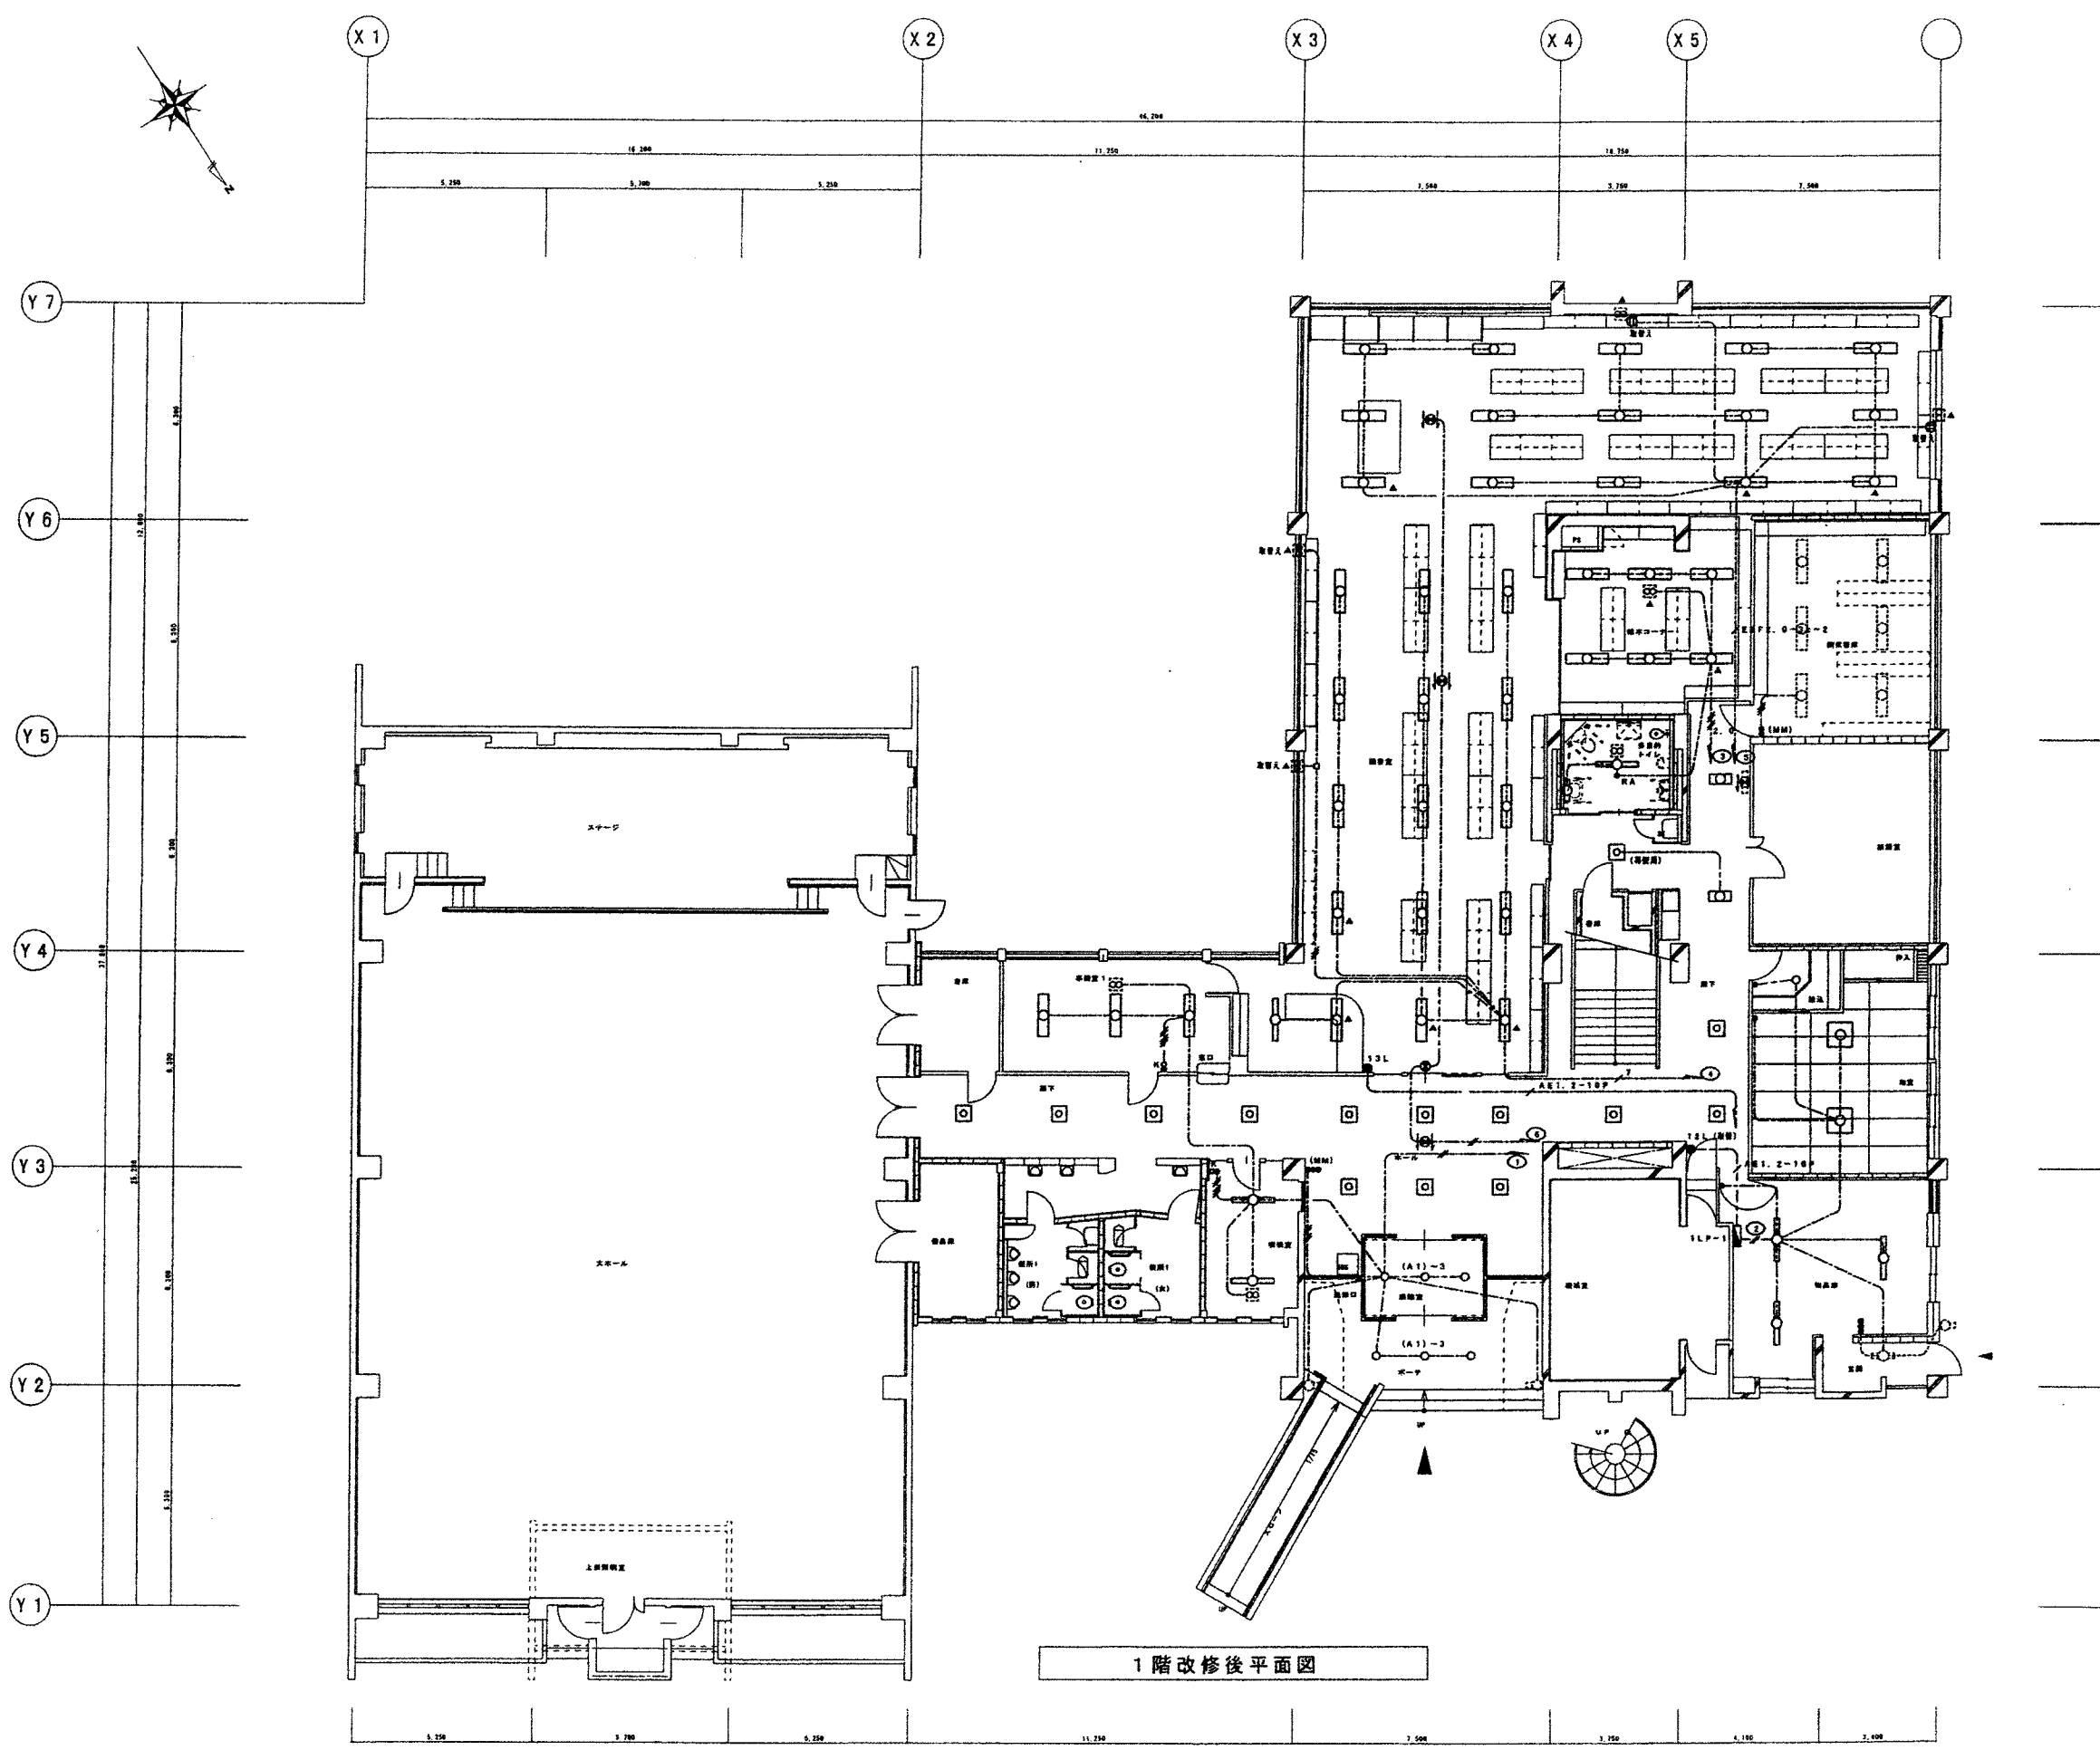
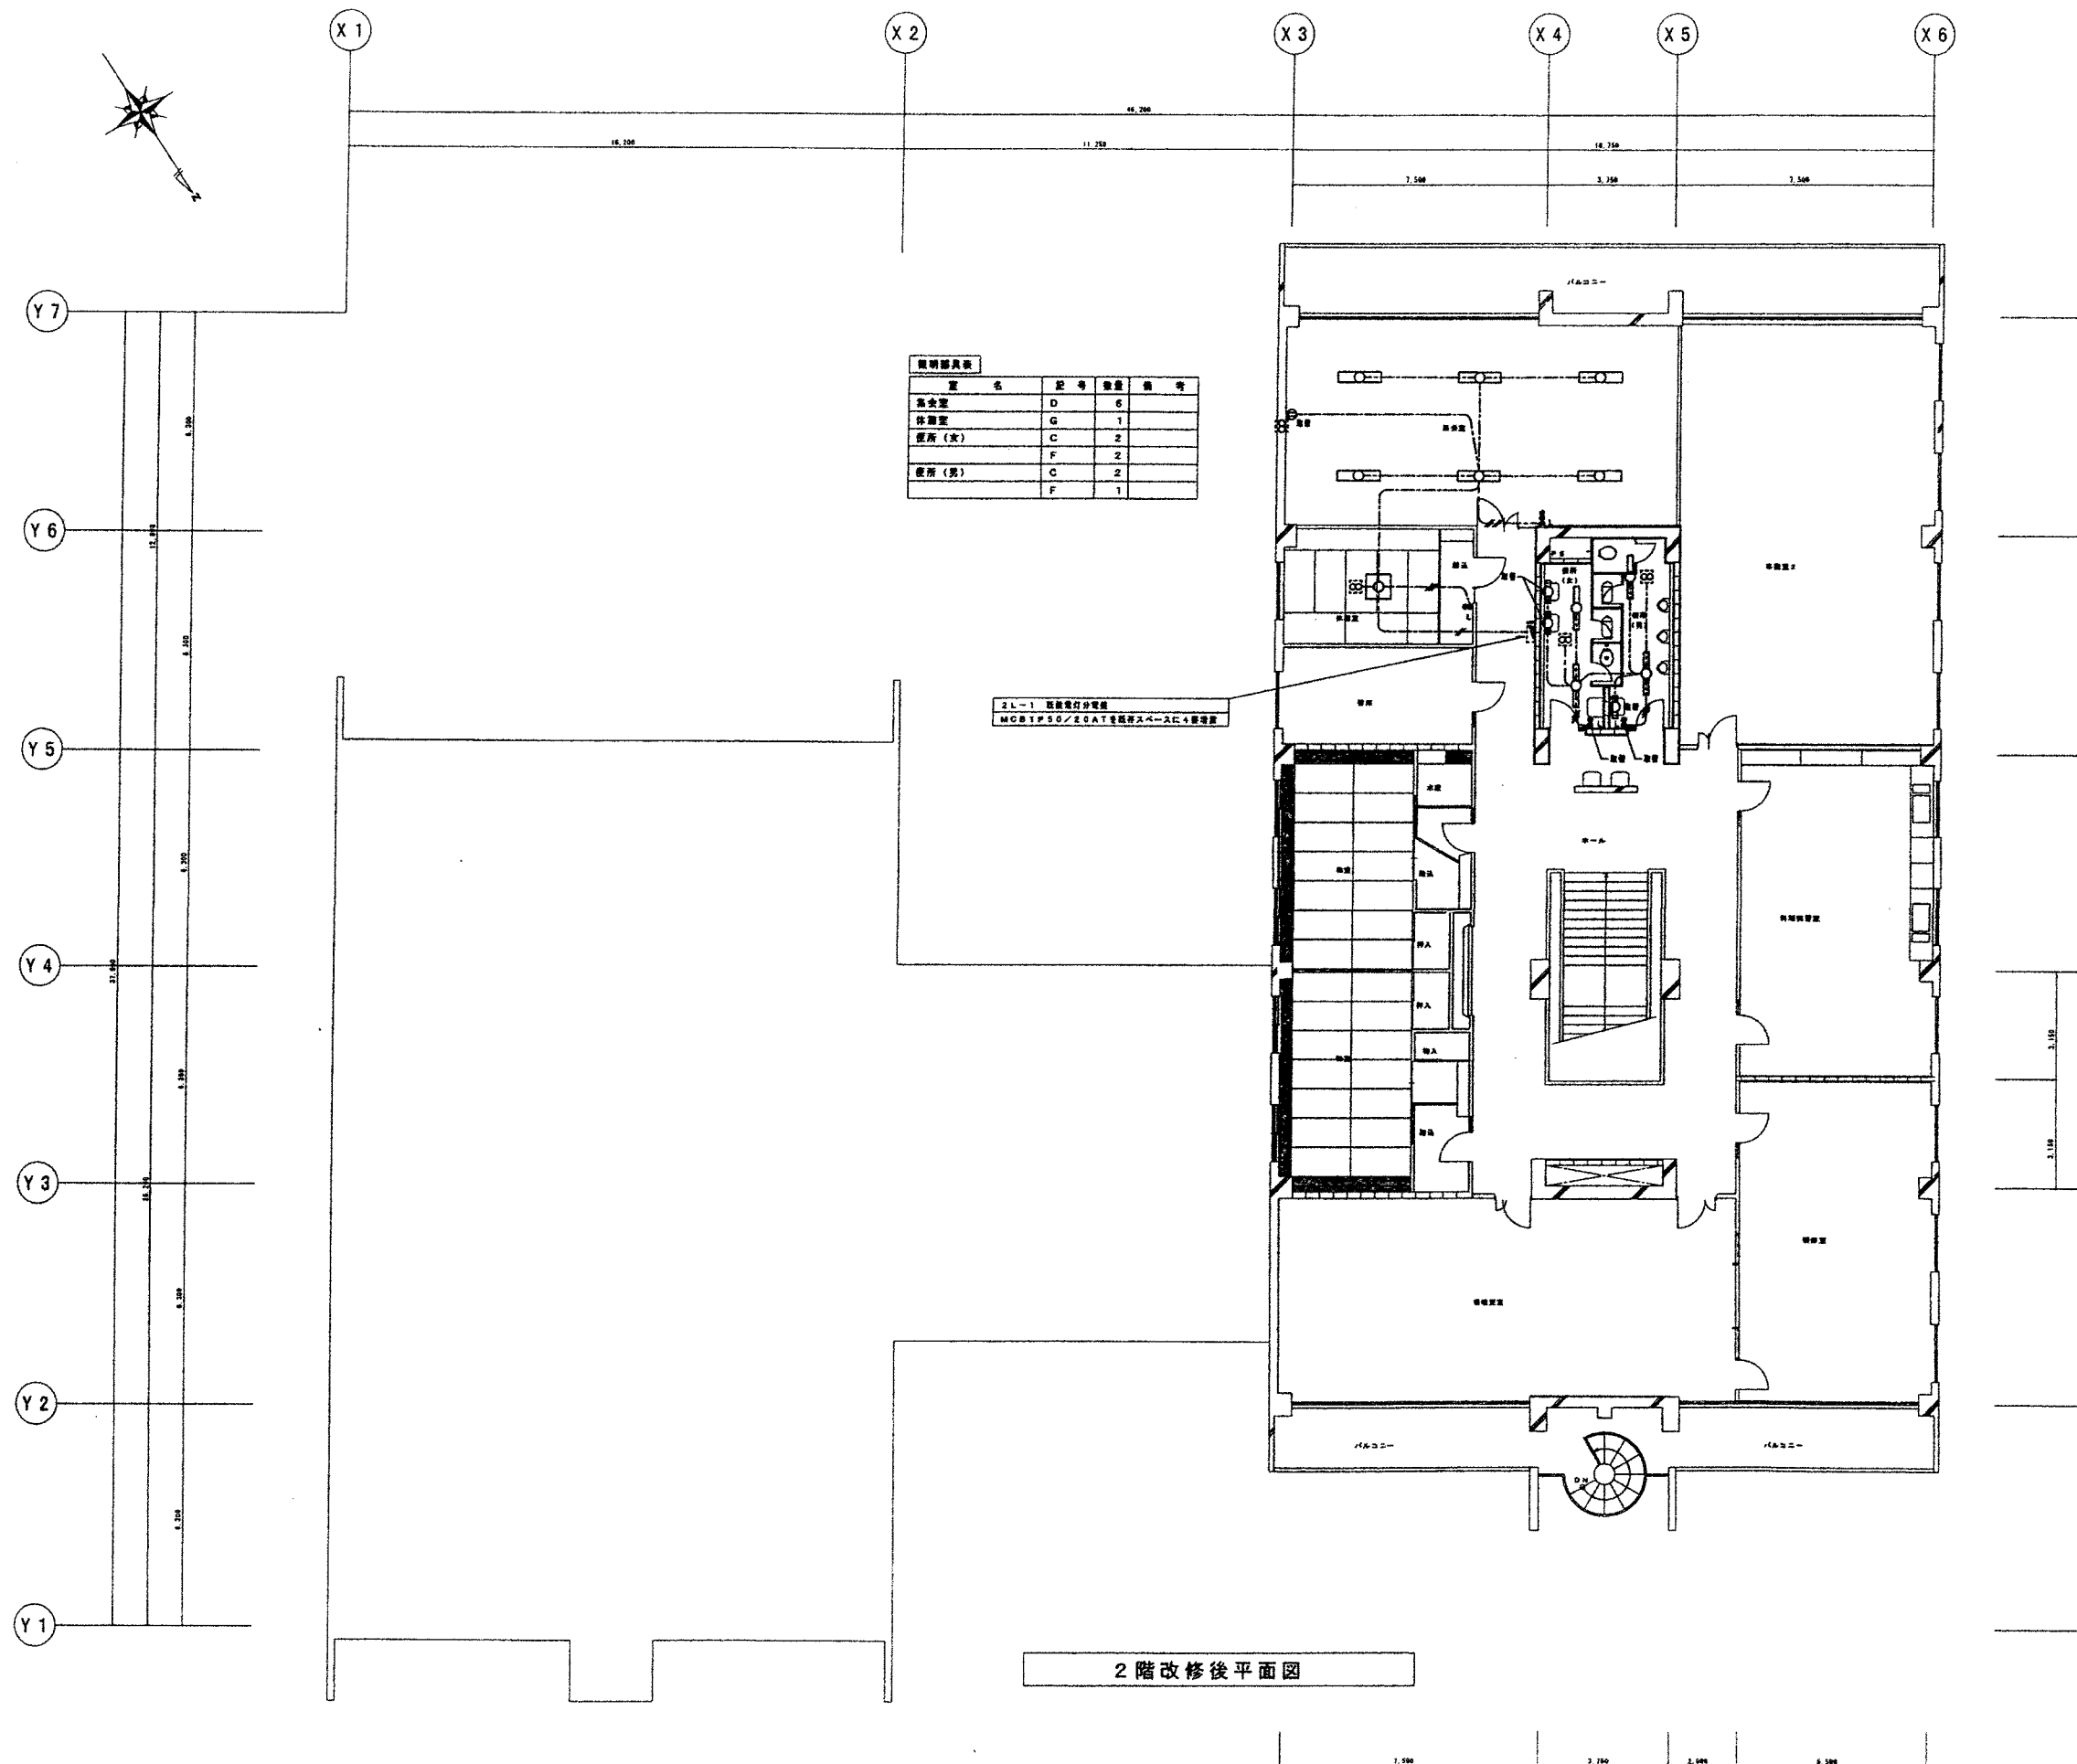


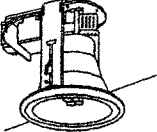

図例表			
図名	記号	数量	備考
事務室1	B	3	
図書室	C	1	
	D	30	
	e	1	
	b	2	
読書コーナー	D	6	
多目的トイレ	C	1	
	F	1	
廊下・ホール	FL20w×2 埋込型	2	取外し、取付け
	FL20w×4 埋込型	13	取外し、取付け
	FL20w×4 埋込型	1	再使用
	w	1	
風除室	E	3	
ポーチ	E	3	
喫煙室	A	2	
廊下	H	1	
物置	G	2	
物品庫	A	3	


1階改修後平面図

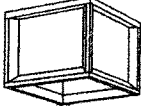


照明器具类				
   				
直付 A FSS9-321PH FHF32w×1 直付 B FSS6-322PH FHF32w×2 埋込 C FRS19-321-PH FHF32w×1 埋込 D FRS19-322-PH FHF32w×2				
   				
埋込 E FRS11-D271 FDL27w×1 プラスチックカバー（乳白） プルスイッチ付 壁付 F FL15w×1 直付 G FHF24w×6 インバータ 取具 吊木 アクリル（物入れ入り） 直付 H IL60w×1				
 				
（誘導灯 電池内蔵型） 吊具 直付・壁付 a SH1-FBF20-BH 片面型 （誘導灯 電池内蔵型） 吊具 直付・壁付 b ST1-FSF23-BH 両面型				


説明書表の記号、数量、灯架の内容	特記事項
例: FSS4-201	1. 設置基準法及び消防法の適用を受ける器具は、指定規格適合品とする。
例: FL20wx1	2. 蛍光灯用安定器は決による。 ・30W以下はグロー式力率器。 ・32W以上はラビッドスタート式力率器又は、電子式力率器。
① 公共施設用照明器具設部	3. 白熱電球は全て省電力型とする。
② 光源の種類	4. 照明器具は全て電圧照度値を付与とする。
FL: 白熱灯 FL: 蓄管蛍光灯 FGL: 水銀蛍光灯	5. バイパス形器具及びビーン形器具は2本吊りとし、フランジを両方付与とする。
FHF: Hト蛍光灯 FPL: ツイン1蛍光灯	6. 天井埋込型照明器具は、断熱取付付と。 ○する ※しない (※印を適用とする)
FDL: ツイン2蛍光灯 FML: ツイン2パラレル蛍光灯	
HF: 水銀ランプ MF: メタルハイドランプ	
NH: 高圧ナトリウムランプ	
③ 定格ランプ電力 (W)	
④ ランプの灯数	
例 20wx1: 20Wランプ 1灯用	

[illegible]

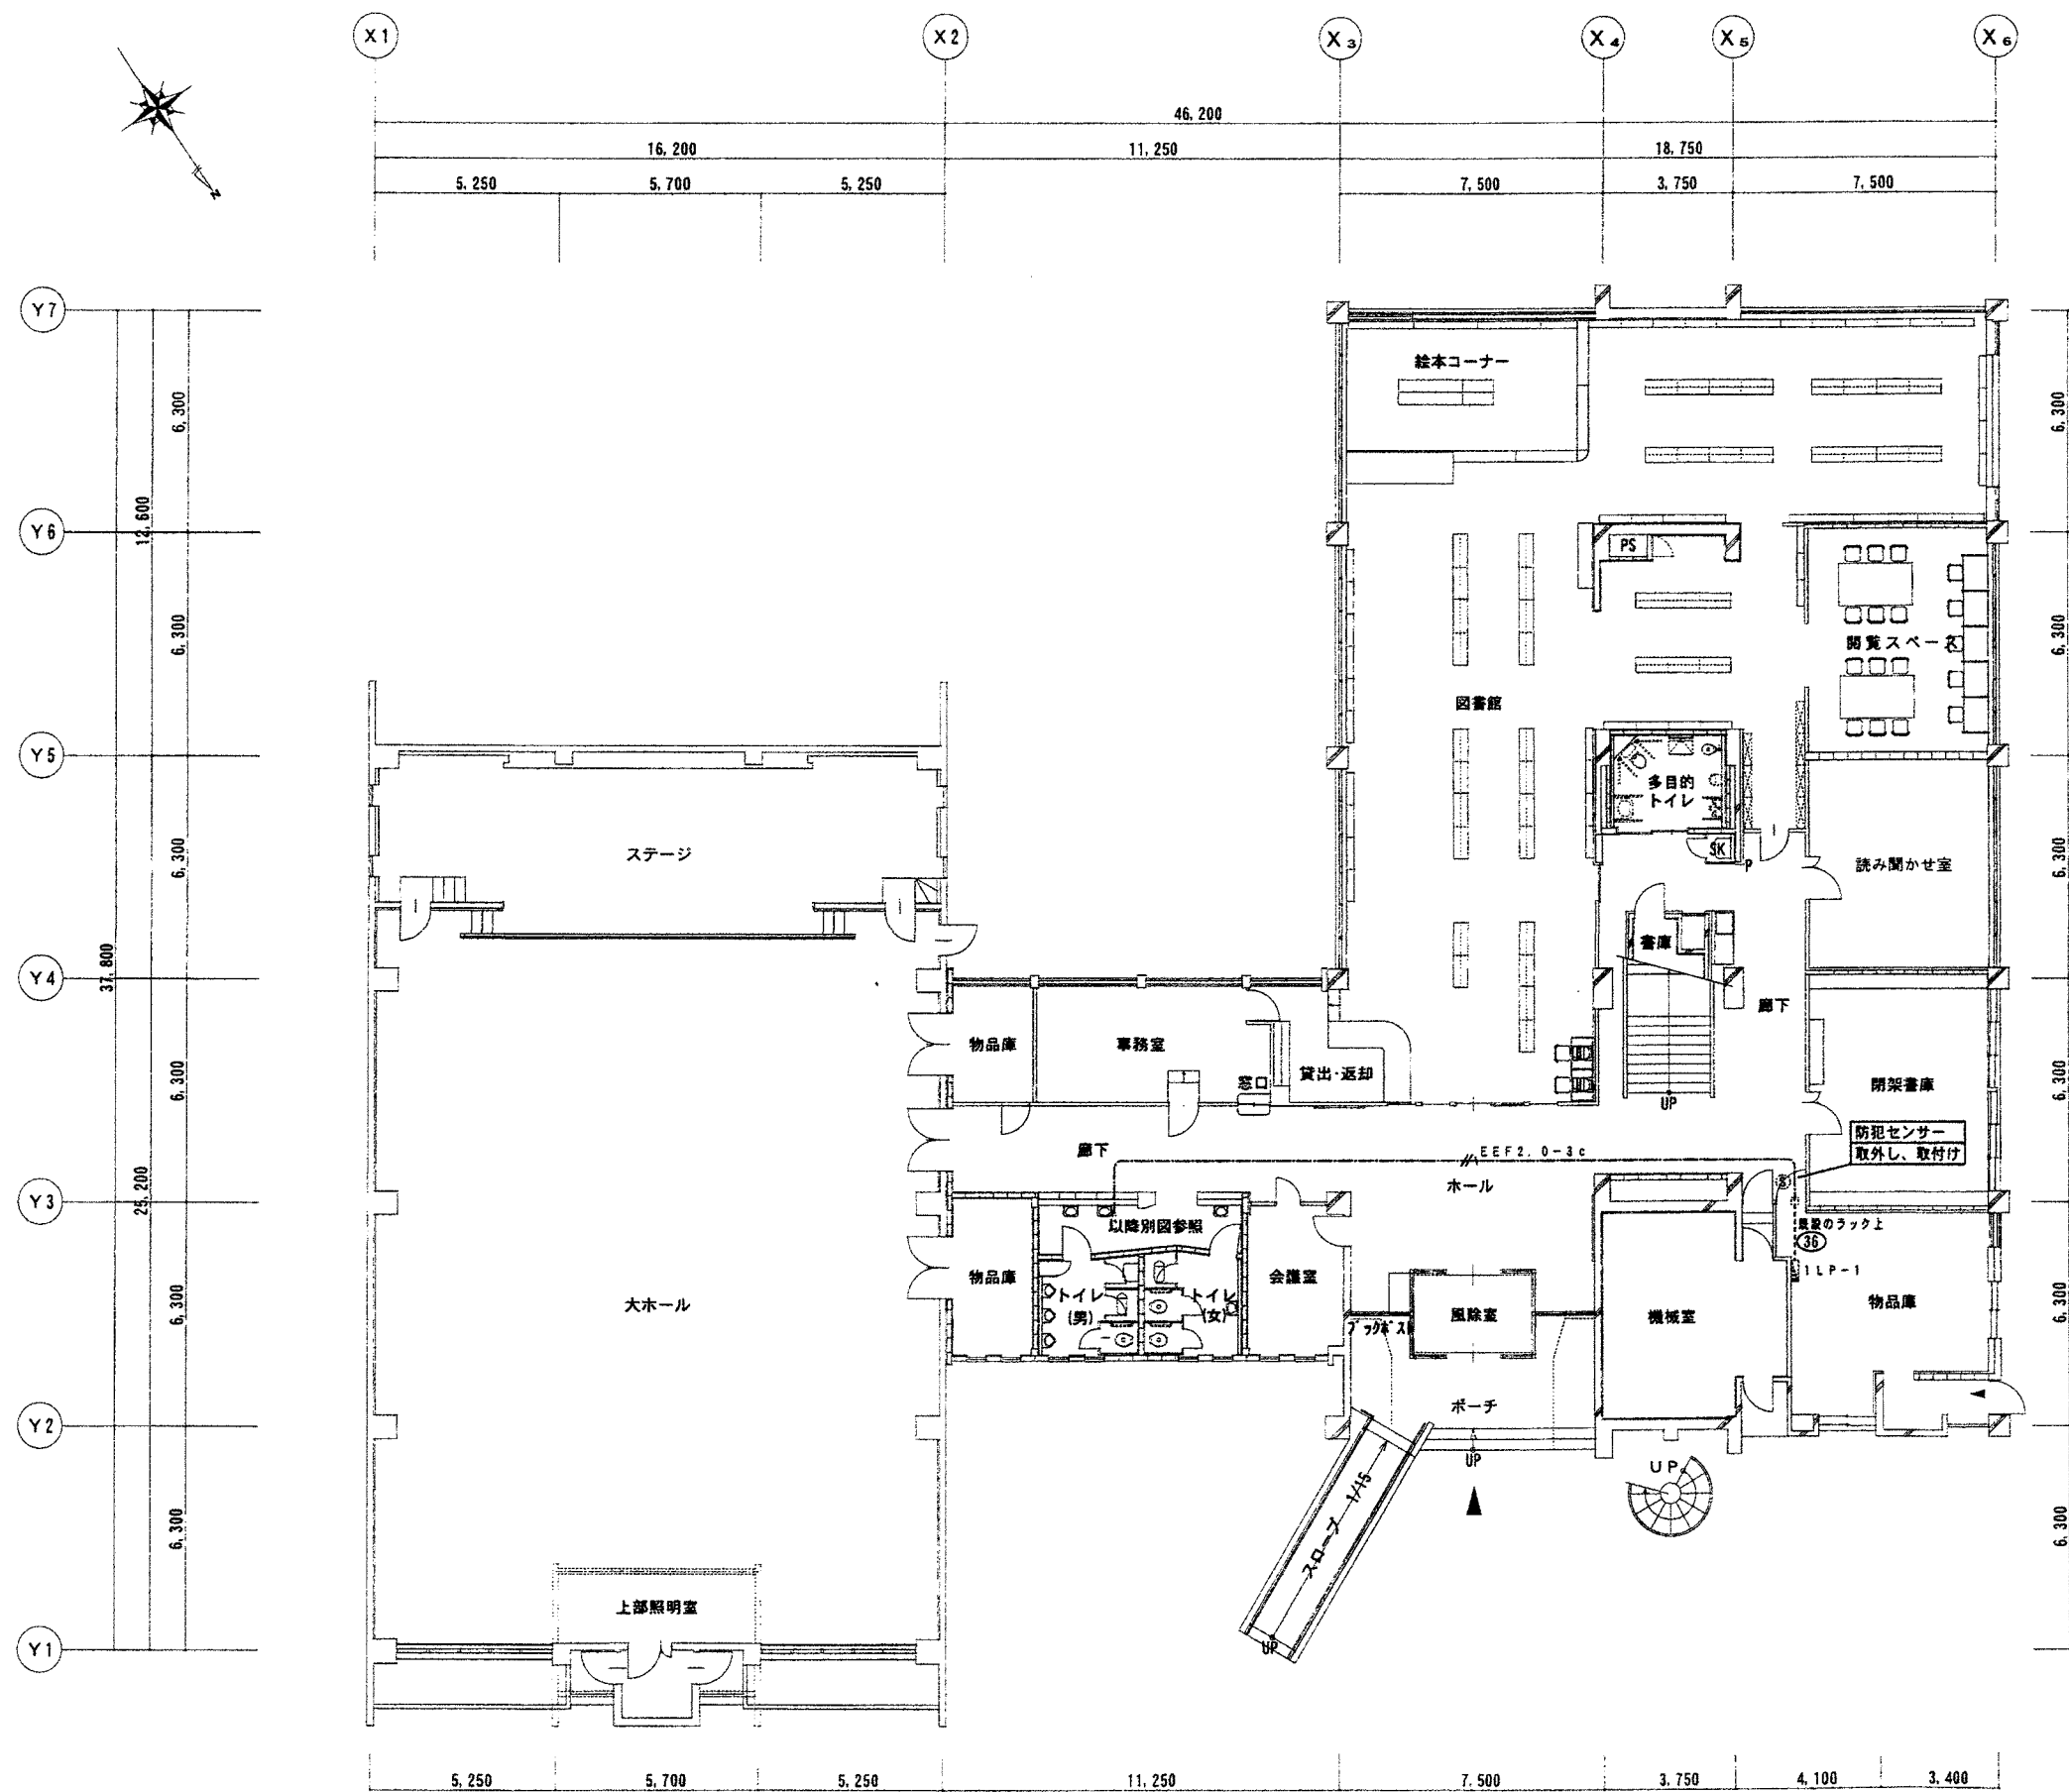

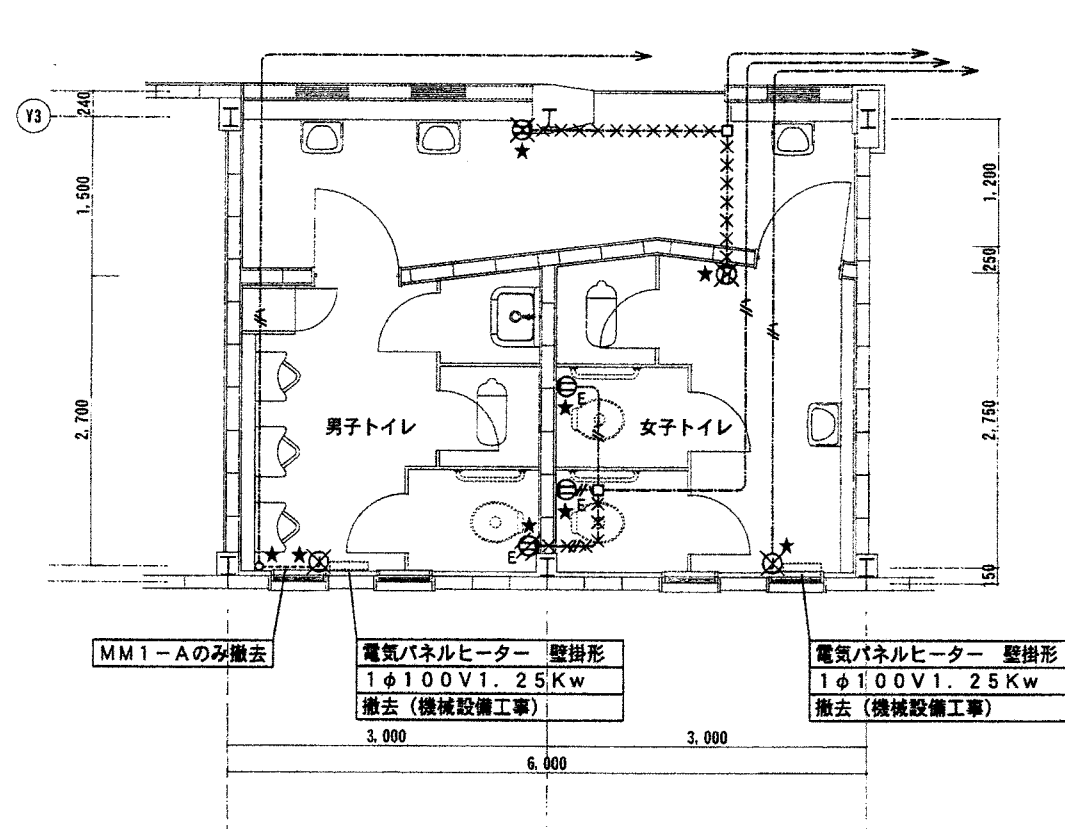

平面詳細図(既存) 1/50

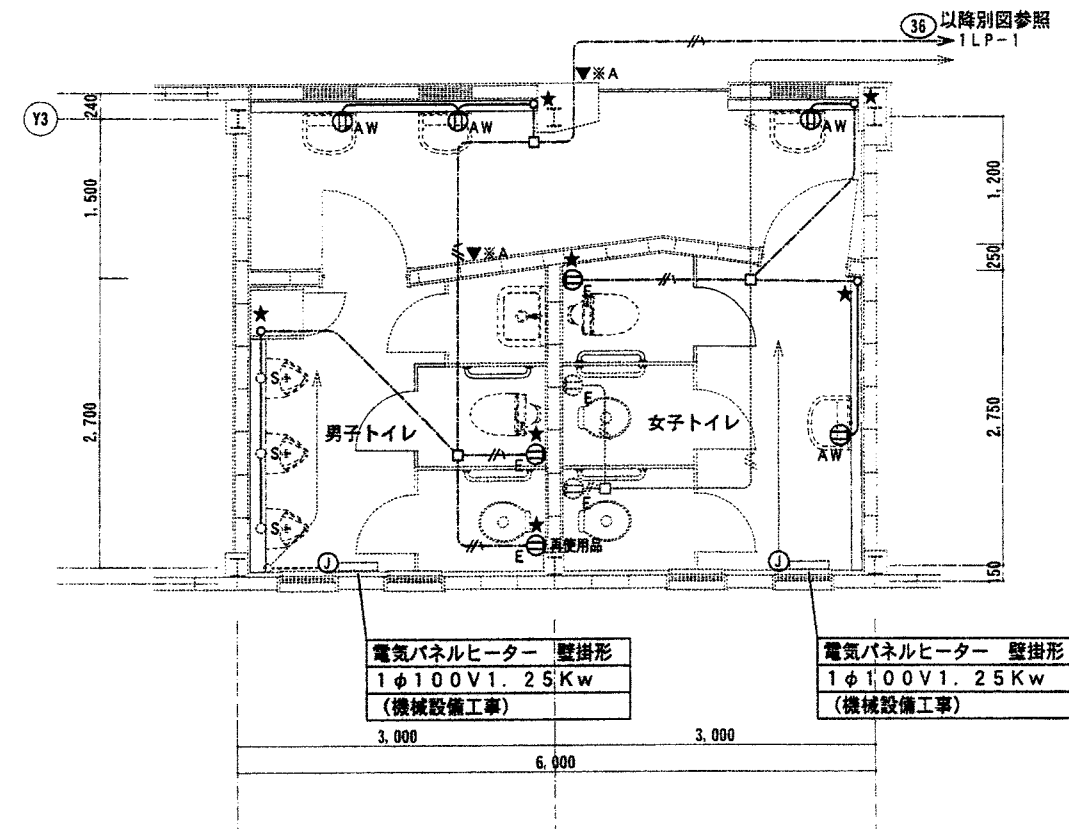


平面詳細図(改修後) 1/50


- 特記事項
1. 図中印(////)の電気機材は取外しとする。(再使用するもの)
 2. 図中印(XXX)の電気機材は撤去とする。(再使用しないもの)
 3. 機材の撤去に伴い不要となる配管配線等は全て撤去とする。

凡例	記号	名称	摘要
①E	コンセント	2P15A x 1 接地端子付	大角適用
①AW	コンセント	2P15A x 1 自動水栓用	"
①	フラッシュプレート	角形1連 ノズルプレート	
□	アウトレットボックス		
○S	小便器センサー	機械設備工事	O.Box 中型44 (電気工事)

図中特記の無い配管配線は次による。	記号	名称	摘要
——	EEF 1. 6-2c		天井内隠蔽
——	EEF 2. 0-3c (1線アース)		"
——	IE 1. 6x2 (16)		隠蔽

※A 機械はつり
25φx150

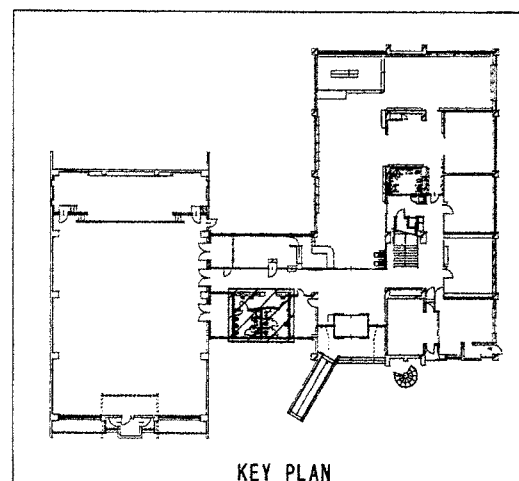


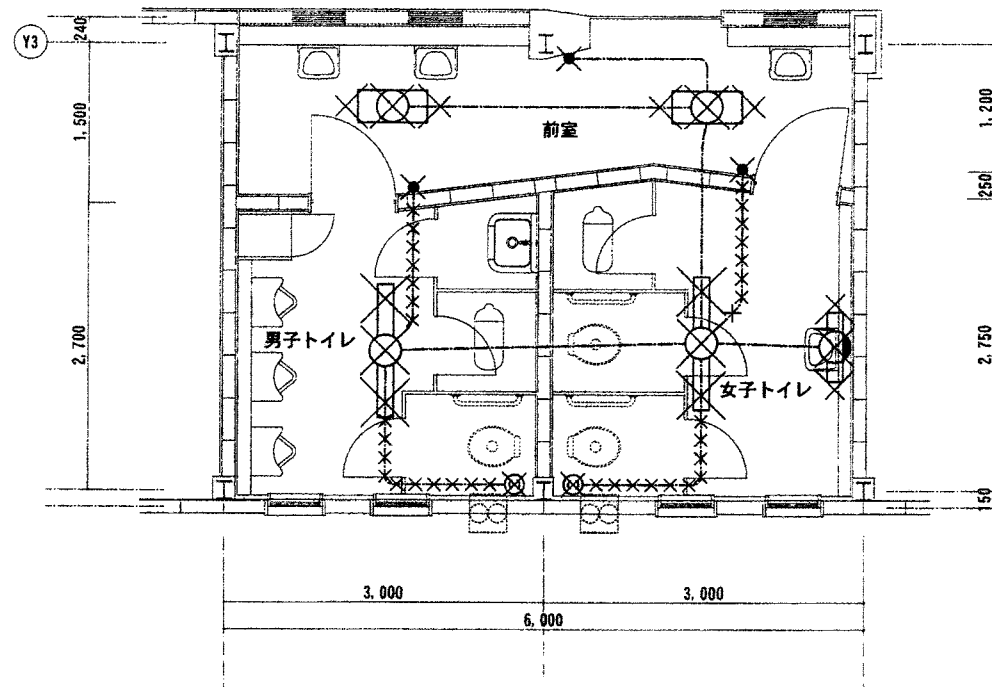

平面詳細図(既存) 1/50

照明器具表

室名	記号・器具型式	数量	備考
前室	FL20W×2 埋込型	2	撤去
男子トイレ	FL40W×1 埋込型	1	撤去
女子トイレ	FL40W×1 埋込型	1	撤去
	FL20W×1 露出型 壁付	1	撤去


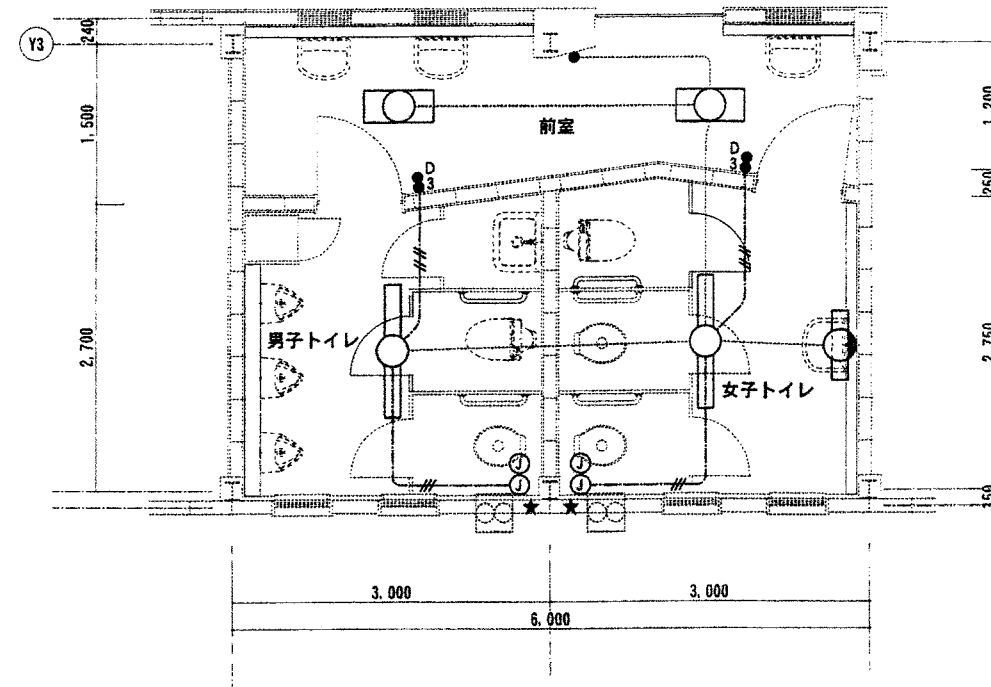


平面詳細図(改修後) 1/50

照明器具表

室名	記号	数量	備考
前室	SP-1	2	
男子トイレ	SP-2	1	
女子トイレ	SP-2	1	
	SP-3	1	鏡灯

照明器具姿図

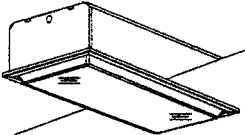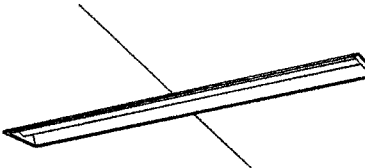前室	男子トイレ、女子トイレ	女子トイレ
		
カバー：アクリル（乳白） 本体：鋼板 白色仕上 埋込	カバー：ポリカーボネート（ホワイト） 本体：鋼板 埋込 埋込穴寸法：150×1,257	カバー：プラスチック（乳白） 壁直付
SP-1 LDL20×2 ランプ交換可能型	SP-2 LED (Hf32W×1PH相当) ランプ交換可能型	SP-3 LED (FL15W×1相当) 鏡灯

特記事項

- 図中印（//）の電気機材は取外しとする。（再使用するもの）
- 図中印（×××）の電気機材は撤去とする。（再使用しないもの）
- 機材の撤去に伴い不要となる配管配線等は全て撤去とする。

凡例

記号	名称	備 考
	照 明 器 具	LED 天井埋込
	照 明 器 具	LED 壁付
●	タンブラスイッチ	1P15A×1 位置ボックスは既存流用 大角適用
●3	タンブラスイッチ	3WN15A×1 換気扇強制用 位置ボックスは既存流用
●D	タンブラスイッチ	1PLN10A (100V4A換気扇消し遅れ3分)
①	フラッシュプレート	角形1速 ブランクプレート 位置ボックスは既存流用
①	フラッシュプレート	角形1速 ノズルプレート
	換 気 扇	機械設備工事

タンブラスイッチの記号、容量の内容		
例1: 1PH15A 	例2: 1PLN15A 	例3: 3WN15A
① 回路方式: 1P (片切)、2P (両切)、3W (3路)、4W (4路)		
② H: 位置表示灯付 (オフランプ) L: 確認表示灯付 (オンランプ) N: ネーム付		
③ 通電容量: アンペア数		

図中特記の無い配管配線は次による。		
	EEF 1. 6-3c	天井内隠蔽
	EEF 1. 6-2c~2	"

