

A	FLP40W×2 (下面開放型)	B	FLP40W×1 (下面開放型)	C	FL20W×2 (下面開放型)	D	FLR40W×2 (V型)	E	FLR40W×2 (笠付)	F	FLR40W (V型防湿)	G	FLD27Wダウンライト
						D'	FLR40W×1 (V型)					H	FLD18Wダウンライト
												I	FLD13Wダウンライト
J	FL40Wウォールライト	K	FPL36W×3 (下面開放型)	L	FCL32W+30Wペンダント	M	IL60Wシーリング (防水型)	N	FL20W (防水型)	O	FDL13Wブラケット (防水型)	P	FL27Wダウンライト (防水型)
						M'	IL40Wシーリング (防水型)						
Q	IL60Wシーリングライト	R	FCL40Wシーリング (防水型)	S	FL40Wカウンターライト	T	FL20W (棚下灯)	U	FL20W	V	FL20W避難口誘導灯 (片面)	W	IL20W非常灯 (埋込型)
								U'	FL15W				
											(バッテリー内蔵)		(バッテリー内蔵)

訂正	月 日				設計年月日	設計	検図	受領印	工事名称	設計番号
									日の出公園新設工事(センターハウス)	
						製図	担当	受領年月日	図面名称	図面番号
									照明器具図	5-8

要概事工 I

園公の出の日

2. 建筑物

2. 建 物 概 要

[illegible]

田種轉工3.

(注)種目は●印を付したものを適用する。

考	備	修	設	新	称	名
		1式	○	1式	●	○電 燈 設 備
		1"	○	1"	○	○動 力 設 備
		1"	○	1"	●	○幹 線 設 備
		1"	○	1"	●	○電 話 配 管 設 備
		1"	○	1"	○	○電 氣 時 計 設 備
		1"	○	1"	○	○放 送 設 備
		1"	○	1"	●	○イ ン タ ー ホ ン 設 備
		1"	○	1"	●	○テ レ ビ 共 聴 設 備
		1"	○	1"	○	○火 災 報 知 設 備
		1"	○	1"	○	○避 重 針 設 備
		1"	○	1"	○	○受 災 電 燈 設 備
		1"	○	1"	○	○自 家 電 燈 設 備
		1"	○	1"	○	○外 灯 設 備
		1"	○	1"	○	○構 内 配 電 線 路
		1"	○	1"	○	○防 火 戸 制 御 装 置
		1"	○	1"	○	
		1"	○	1"	○	
		1"	○	1"	○	
		1"	○	1"	○	

4. 工事区分

※別に○印とする。

[illegible]

五 十 五 十 五

1. 共通仕様

図面及び特記仕様書に記載されていない事項は建設大臣官房官庁営繕部電気設備工事共通仕様書による。(平成 年 版) その他電気設備技術基準及び内線規程に適合するものとする。

2. 特記仕様

特記事項中選択するものは●印を付したものを適要する。

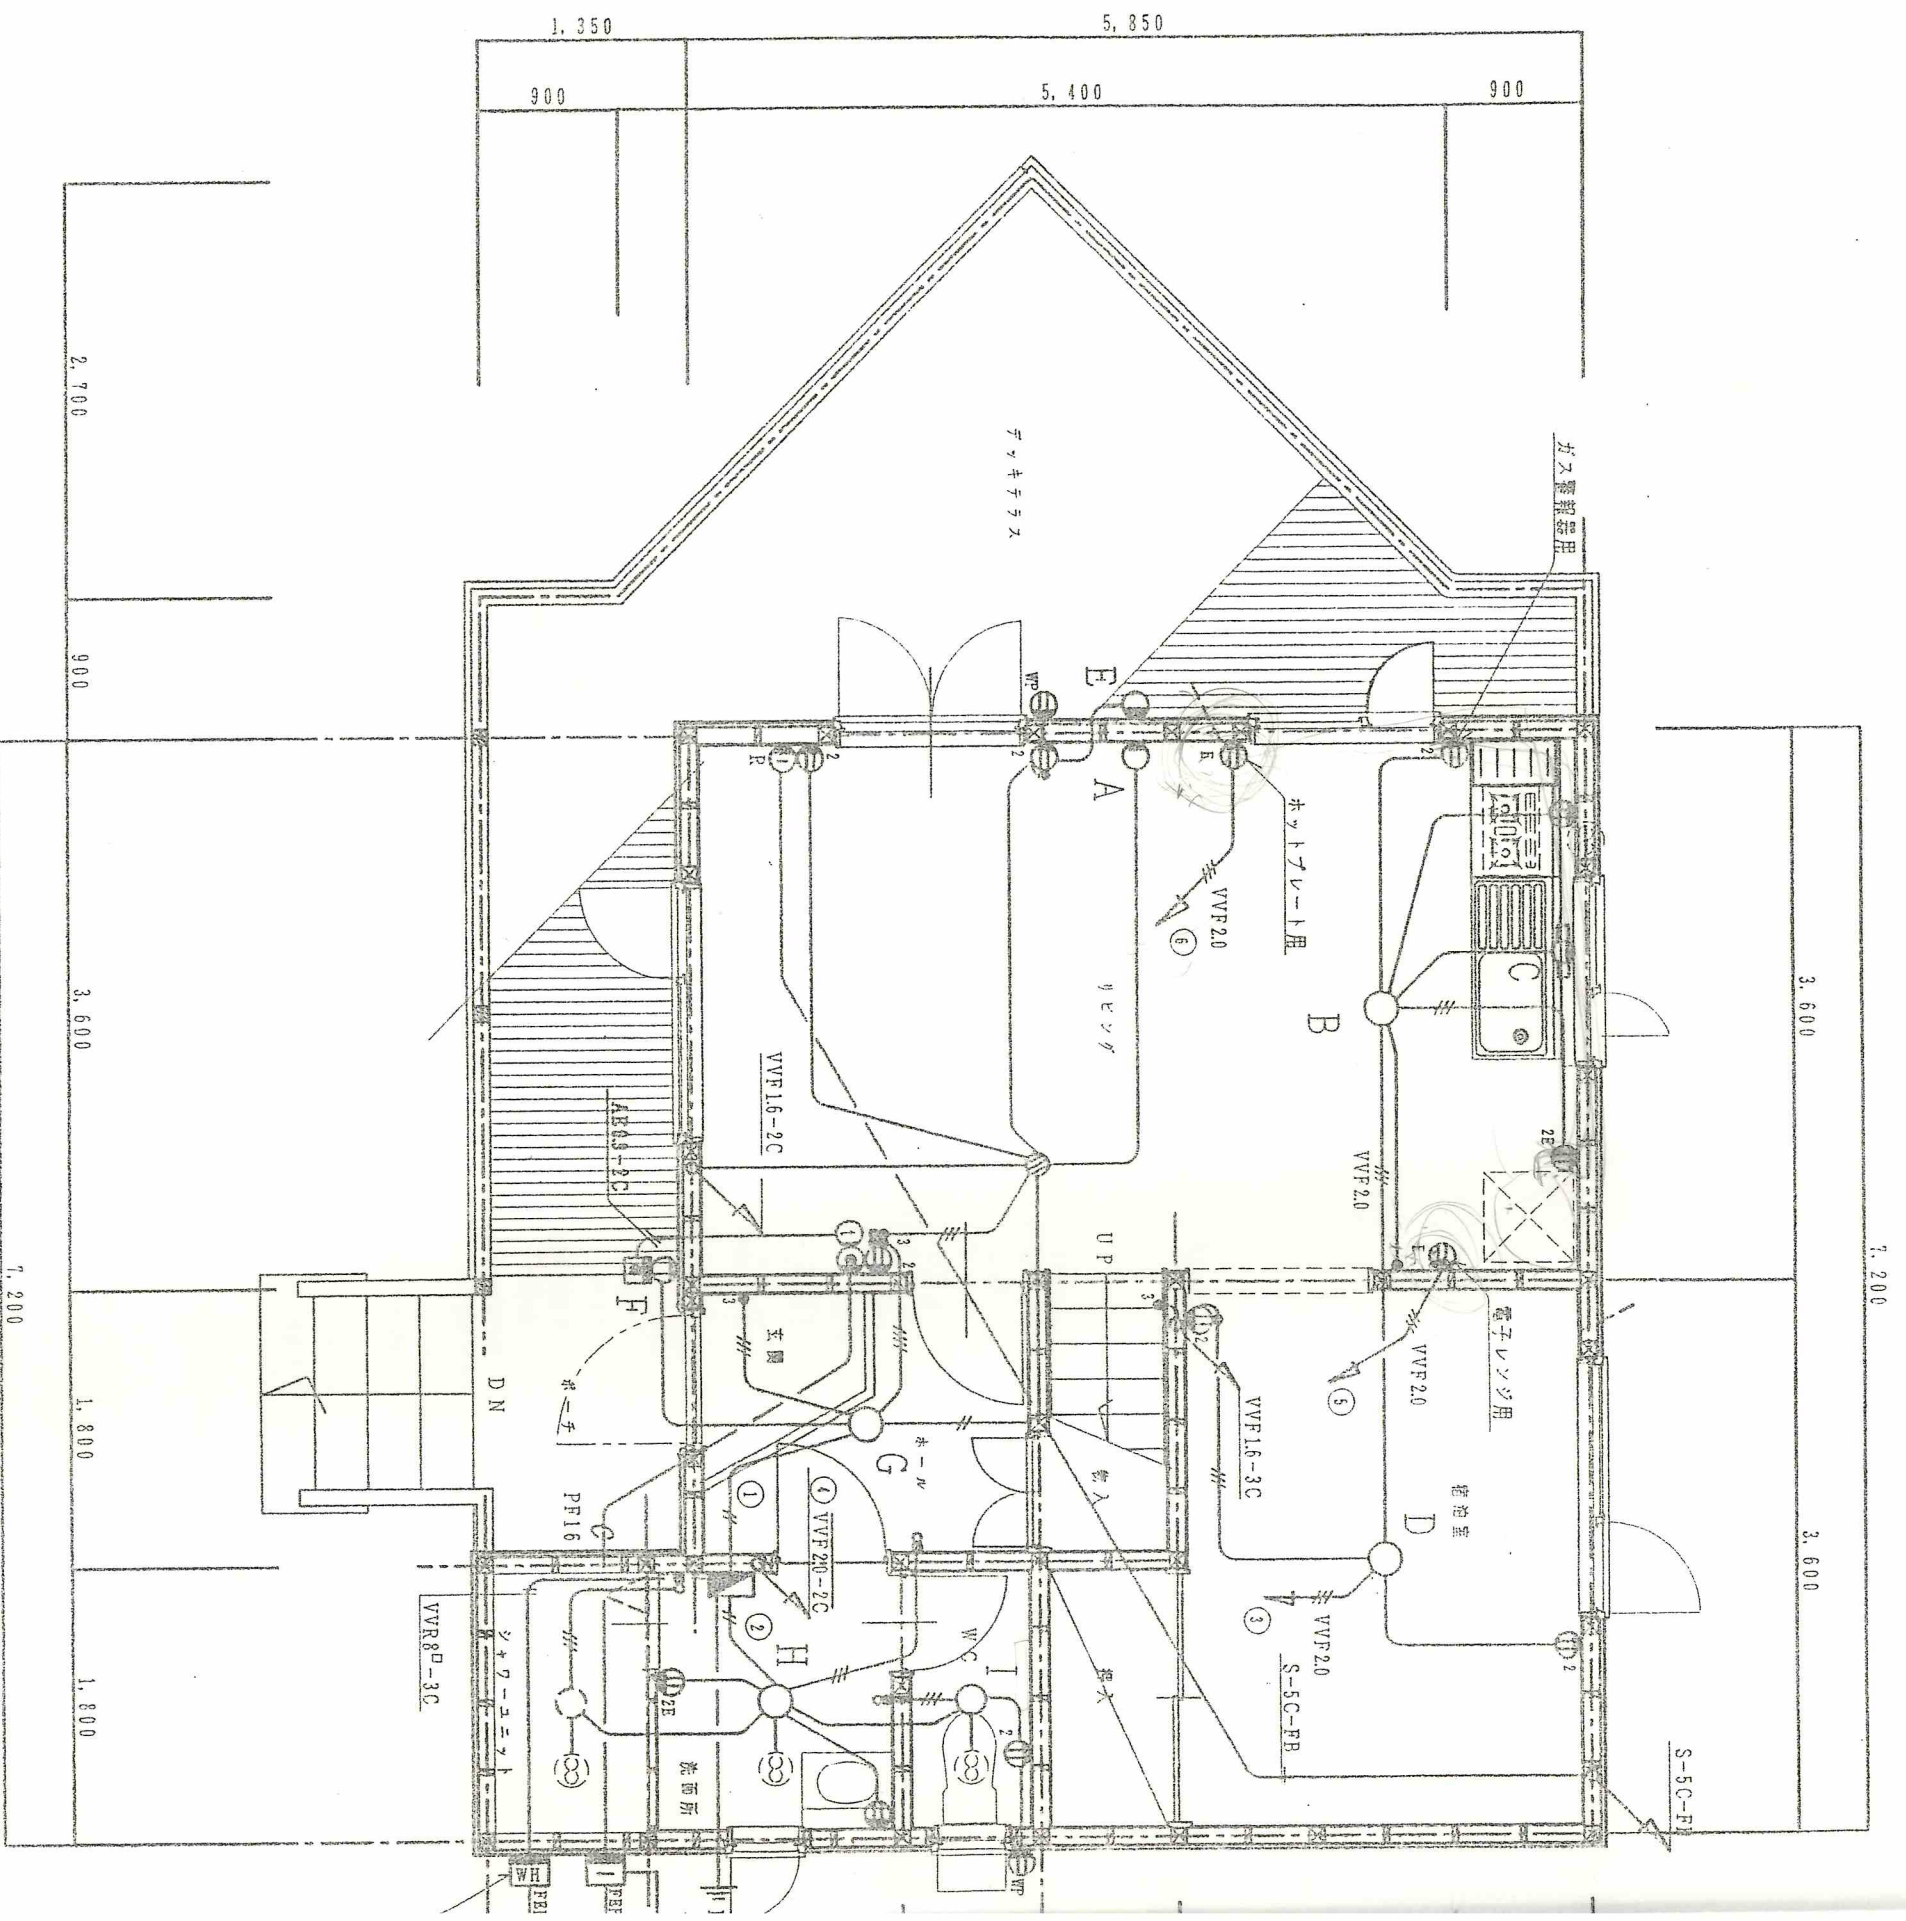
フロアボックス ア ル 防 止	共通仕様書の位置ボックス、アルボックスに準ずる。 オステンレス、アルミ ● 樹脂製 外部に面する壁、天井面等に取り付ける盤、位置ボックスの裏面に S P 板または S F 板 (厚 25mm 以上) を取付ける。
機器の接地橋	低圧機器の接地は機器への配管を接地導線に代えることが出来る。 避雷針、避雷器の接地は鋼板 (1,000×1,000×1.5t) とする。 上記以外の接地は帯電狀鋼線とする。又は垂給メッキ鋼棒 (1,300t 以上) を 埋設する。
接地板位置の表示 参考写真 図	實鋼板 (100×150×1.5t) とし、表示板の文字は腐蝕字記とする。 図中参考図の姿及び寸法は概略寸法とする。
工事写真 材料	監督員の指示による。
手続 図 管理 作成 板類	本仕様書のメーカーリストによる。 本工事の施工上生ずる諸手続は請負者が代行し、完了する。 工事着手以前に作成し監督員の承認をうけること。
完成後の書類	監督員の指示により提出する。
完成後の書類	特品 (品名、日、工事日報、工事写真、竣工写真、各種測定表) の他監督員の指示により提出する。

●電	電 気 方 式 位置ボックス使用区分	幹線 単相 3 線式 200/100 V 50Hz ● 単相 2 線式 100V ● 埋込いんべい ○ 露出 ○ 配管 ● 配線 ● 器具付 コンセント用 中形四角アワレットボックス浅形(1.2方出) " 深形(3方出)とする。
灯	減 器 コンセント線	○ 連用形 ○ 単一形 ● 大形連用形 ○ 単一形 ○ 連用形 ● 大形連用形 配線図中電線の太さ条数ならびに電線管径の記入のないものは1.6mm×2条とする。
設	照明器具の吊ホルト	蛍光灯器具40W×1 灯用以上の取付は埋込ホルト(ノ9mm以上)2本以上を用いて吊下げ支持する。但し20W 1 灯用以下はこの限りでない。
備	電 盤	○ 埋込 ○ 半埋込 ● 露出 直管40W以上はラビースタート式、高力率○200V○100V 直管30W以下はクロースタート式、高力率100V 但しホームライイトはクロースタート式、低力率100V
○ 動力設備	方 式 電気 盤	相 線式 V 50Hz ○ 配管 ○ 配線 ○ 器具付 別添電動機、フロートスイッチ等への配線接続までとする。 ○ 埋込 ○ 露出
● 幹線設備	方 式 電気 工 盤	1 相 3 線式 $\frac{200}{100}$ V 50Hz ● 配管 ● 配線 ○ 器具付
● 電話配管設備	工 範 囲	● 配管のみ○配線 ○ 電話機 ○ 601A ○ 電子ボタン電話機 ○ 標準色 ○ 指定色 ○ 卓上 ○ 壁掛
○ 電気時計設備	工 範 囲 時計 装 置 親子電配線と機器の接続線	TTF線引出し用 ○ 亀甲形 ケーブル引出し用 ○ 亀甲形 ● 角形 ○ 丸形 ○ TTF ○ 構内用ケーブル ○ 電子ボタン電話用ケーブル ○ 配管 ○ 配線 ○ 器具付 別図()号図による。 別図()号図による。
○ 放送設備	工 範 囲 増 設 ツイクロホン スピーカ アンプ 配線と機器の接続線	○ 配管 ○ 配線 ○ 器具付 ○ 桌上形 ○ アスクリ形 ○ ラック形 ○ 支給品 別図()号図による。 別図()号図による。○ 埋込 ○ 露出 ○ スピーカー組込 ○ 壁埋込形 ○ 露出形 コネクタ-接続とする。 ○ IV ○ HTV ○ AE ○ HP ○ MVVS ○ 防火法による非常警報設備と ○ する ○ しなない。

計正	
月・日	
・	
・	
・	

○火災報知設備	施工範囲 受感器 配線方法 機器組合	○配管 P形 ○差動式分布形(種) ○定温式スロット形(種) P形 ○露出形 ○総合盤 ○IV ○単独	○配線 回線 ○露出形 ○差動式スロット形(種) ○埋込形 ○消火栓箱(別途)組込 ○消火栓箱(別途)組込 ○単独設置 ○埋込型
○避雷針設備	方避導 雷統 式体函	○突針 38mm銅熱線 ○要 ○不要	○標上導体 ○接地版
○保安電機設備		別図()による。	
○電燈設備		別図()による。	
○外灯設備	電気方式 施工方法 ケーブル保護材料 電線減方式 電点	相線式 V 50Hz ○架空配線式 ○地中配線式 ○コンクリートトラフ ○ポリエチレンラウニング鋼管 ○ジュート巻鋼管 ○鉄筋コンクリート管 ○直埋設 ○OW ○VVR ○OCV ○FV ○CYMAZY ○自動式 ○手動式 ○自動点滅器 ○タイマー	
○内記配電	電気方式 施工方法 ケーブル保護材料 電線減方式 電点	高圧 3相 3線式 6KV 50Hz 低圧 3相 3線式 ○架空線式 ○地中配線式 ○直埋式 ○管路式 ○コンクリートトラフ ○ポリエチレンラウニング鋼管 ○ジュート巻鋼管 ○鉄筋コンクリート管 ○波付硬質ポリエチレン管 ○コンクリート柱 ○注入柱 ○鋼板柱 7.2KV A ○開放形 ○全閉形 ○過負荷保護装置付 ○接地保護装置付 JEC-JS6に適合する 6KV配電線路用 高圧配電線引留……高圧耐張端子 ○○○○OW ○DV ○VVR ○CV ○CYMAZY GOW ○VVR ○IV(電線管内通線)	
○防火戸制御装置	高圧引出下 ケーブル立上・立下 埋設 掘削 防 止 支 の 線 他	○PDC ○PDC B 電力会社規格のもの ケーブル外径の1.5倍以上を有する内径の厚鋼電線管 ケーブルの埋設深さ ○高圧用(120×900) ○低圧用(100×600)の頂部に矢印(赤)を刻印したもの、(材質はコンクリート製) 開閉器、しゃ断器、PCS、端子等とする。 ○耐塩用 ○重耐塩用 ○屋外ケーブルの端処理は耐塩処理とする。 ○22m ² ○38m ² ○北海道電力側の外線工事票領に準ずる。 ○ハンドホールに使用する鉄ふたには錐形流し込みで用途名を表示する。	○器具付 ○埋込形 ○自立形 ○自立式 ○埋込型 ○単独設置 ○埋込型
○その他		○配管 ○有 制御盤 ○集令	○器具付 ○埋込形 ○自立形 ○自立式 ○埋込型 ○単独設置 ○埋込型

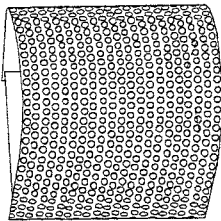
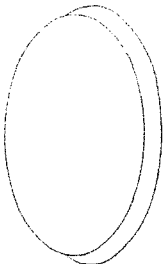
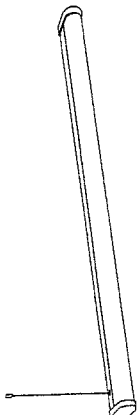
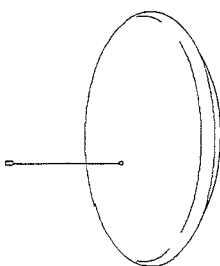
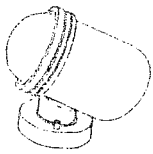
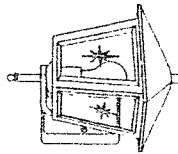
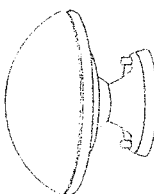
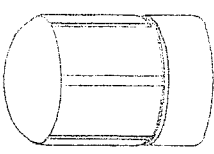
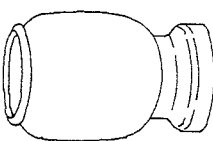
1500W
15Aの延長コード

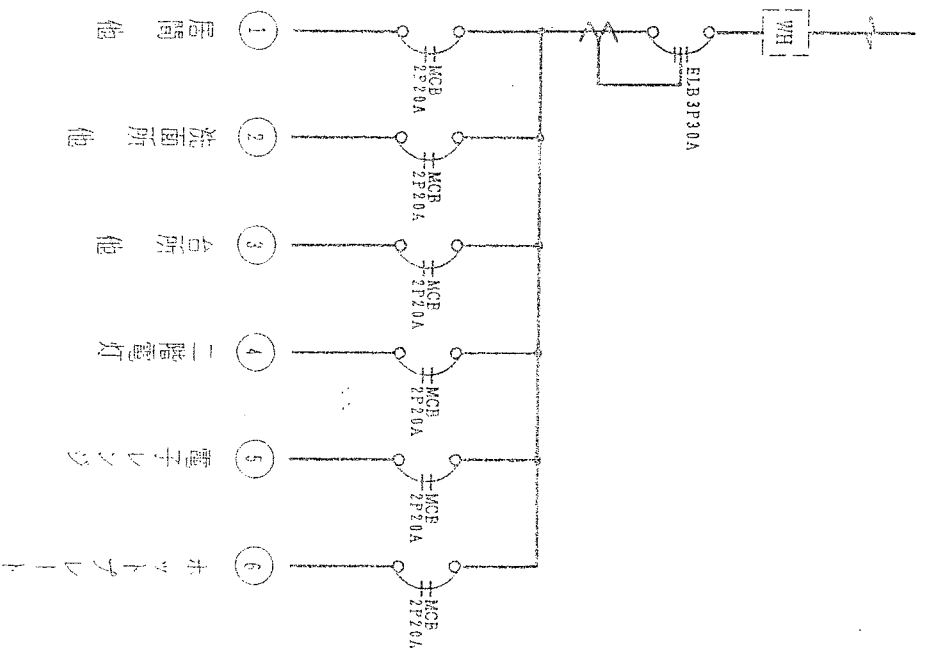


1 階平面図 S = 1 : 50

訂正	月、日
・	
・	
・	

照
明
器
具

A	IL40W	B	FCL30W	C	FL40W
					
NL80354WT相当品		HA3979K相当品		HW4819 相当品	
D	FCL40W+30W	E	IL60W	F	IL60W
					
HA7259K相当品		LW84003 相当品		LW86780相当品	
G	IL60W	H	IL60W	I	IL60W
					
LB56998T相当品		LW56836相当品		LB56216K 相当品	

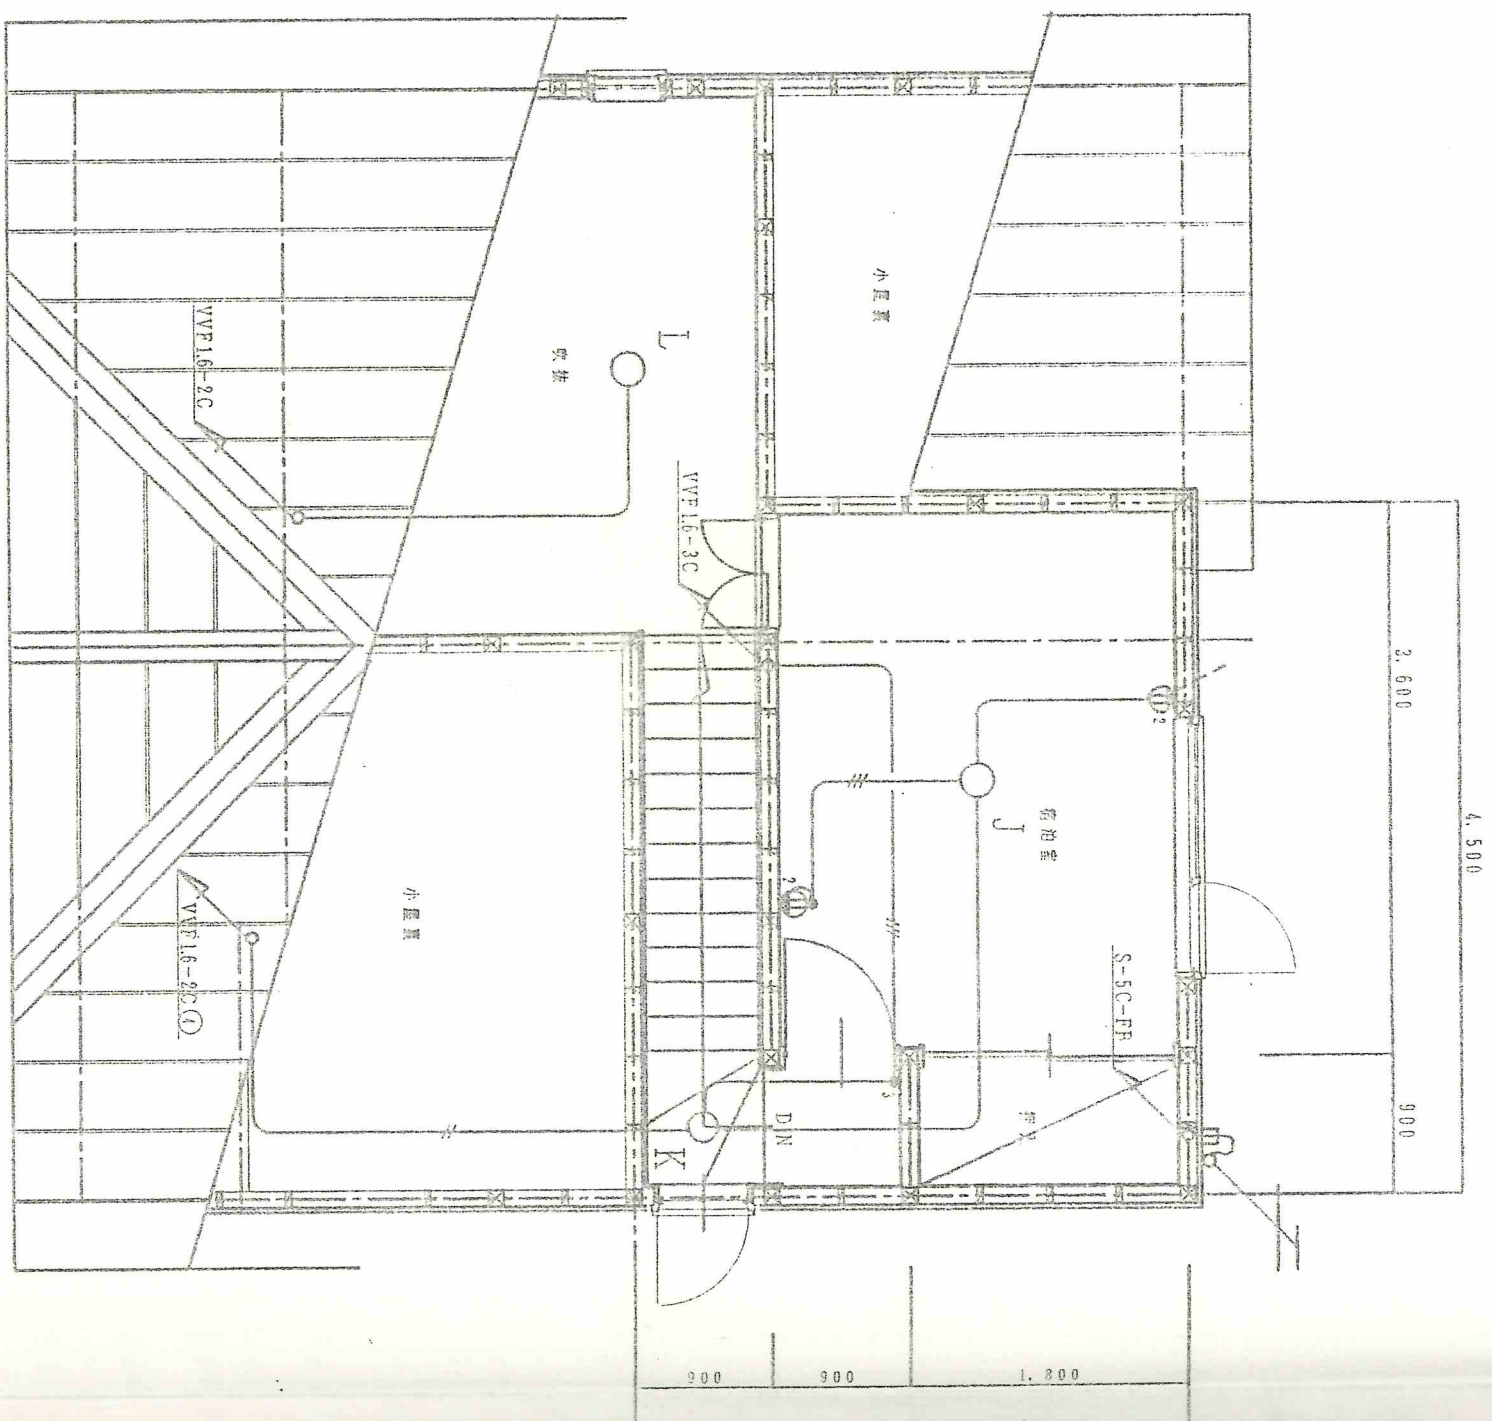


1.350	930	1.484	480	1.200	1.200
VA	VA	VA	VA	VA	VA

ACI 100/200V 6.644VA

電燈分電盤結線圖

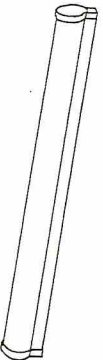
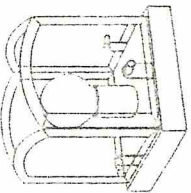
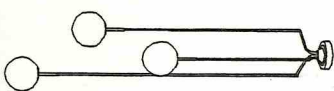
設計年月日	設計	検図	承認印	承認年月日	図面名称 電灯、コンセント設備、電話設備、TV共聴設備	縮尺 1/50	図面番号 E-23
	製図	担当					



2階平面図 S=1:50

訂正	月. 日	
•		
•		
•		

照明器具姿図

J	FL 40W+30W	K	IL60W	L	IL60W×4
					
HA4005 相当品		LB56888T 相当品		LB17909ST 相当品	

設計年月日		設計	検図	承認印	工事名称		図面番号
		製図	担当	承認年月日	日の出公園新設工事(コテージ4人用)		E-3/3
					電灯・コンセント設備、電話設備、TV共聴設備		
					縮尺 1/50		

田の庄公國

田の出版

電 気 工 式	施 工	位置ボックス使用区分	点 減	器	コ ン セ ン ト 線	配
幹線 单相 3 線式 200/100 V 50Hz	● 埋込 いんべい	● 露出 ○ 配管 ● 配線 ● 器具付	○ 連用形 ○ 単一形	● 大形連用形	○ 単一形 ○ 連用形	● 大形連用形
コンセント用	中形四角アサルトボックス浅形(1.2方出)	〃	〃	〃	〃	〃
	深形(3方出)とする。					
照明器具の吊ボルト	蛍光灯器具40W×1灯用以上の取付は埋込ボルト(φ9mm以上)2本以					

(注)種目は●印を付したものを適用する。

○ 動力設備	電 機 工 方 式	相 線式 V 50Hz ○ 配管 ○ 配線 ○ 器具付 別添電動機、フロッタス、グッチ等への配線接続までとする。 ○ 埋込 ○ 露出
● 幹線設備	電 機 工 方 式	1 相 3 線式 200V/100V 50Hz ● 配管 ● 配線 ○ 器具付

※該当は〇印とする

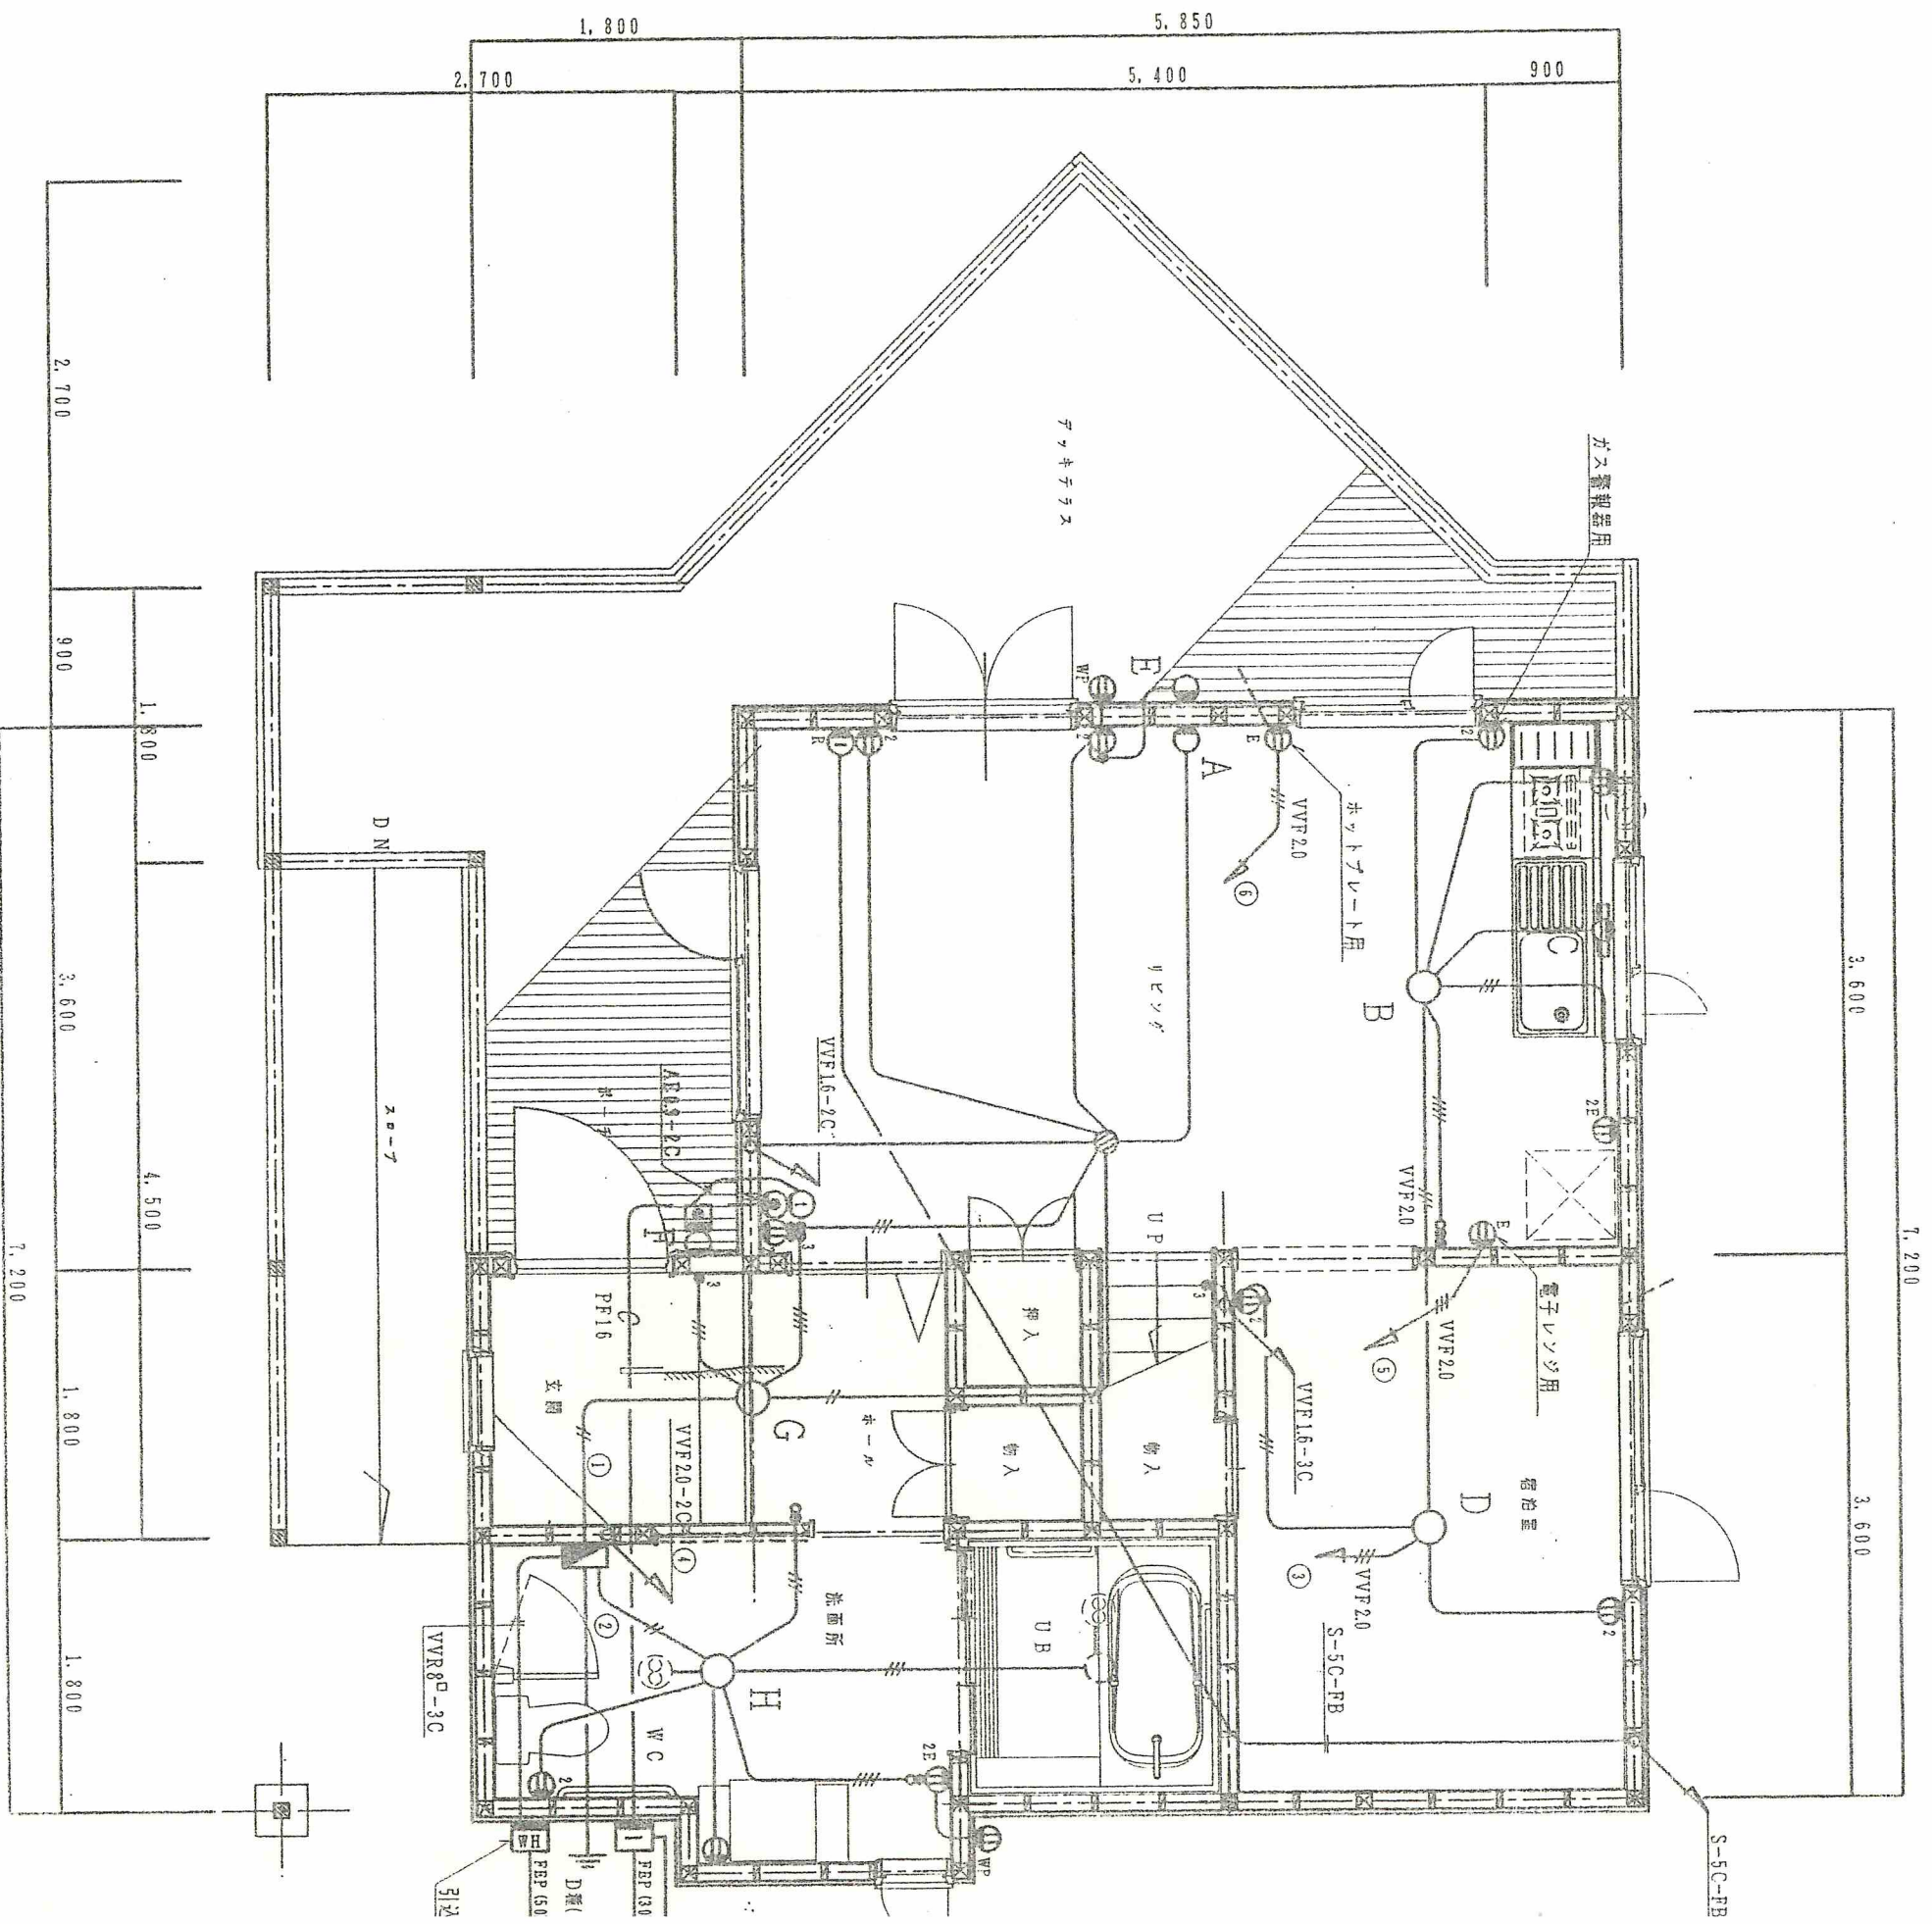
●電話配管設備	施工範囲	●配管のみ○配線 ○電話機 ○601A ○電子ボタン電話機 ○標準色 ○指定色 ○卓上 ○壁掛
○電気時計設備	施工範囲 施工時 親子電 配線と機器の接続線	○配管 ○配線 ○器具付 別図()号図による。 別図()号図による。 コネクター接続による。 ○IV ○CPEV ○AE
○	施工範囲 工 巾 器	○配管 ○配線 ○器具付 ○卓上形 ○テスク形 ○ラック形 ○支給品

図面及び特記仕様書に記載されていない事項は建設大臣官房
官庁営繕部電気設備工事共通仕様書による。(平成 年 版)
その他電気設備技術基準及び内線規程に適合するものとする。

特記事項中選択を要するものは●印を付したものを適要する。

[illegible]

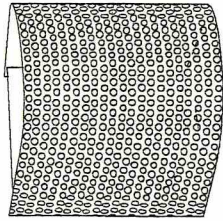
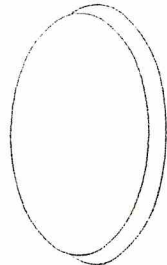
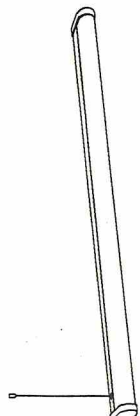
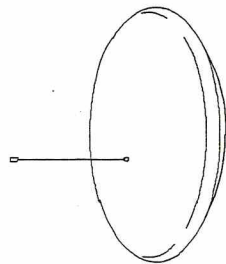
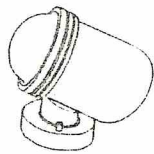
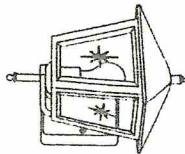
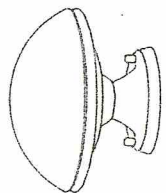
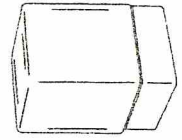
★
HAPPY



1階平面図 S=1:50

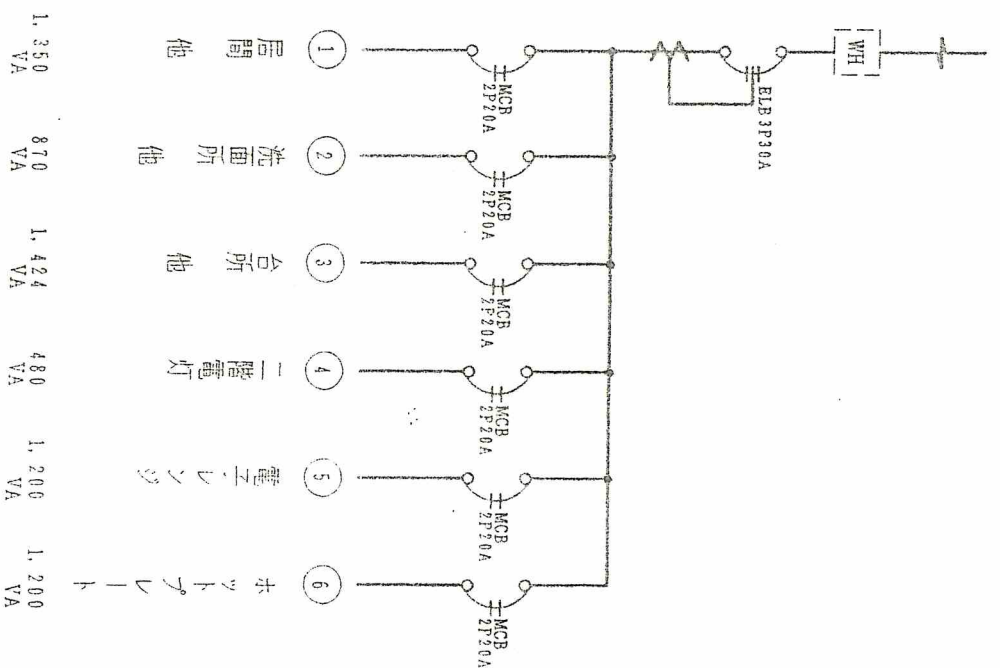
訂正	月. 日
.	.
.	.
.	.

渴明器用款

A	IL40W	B	FCL30W	C	FL40W
					
NL80354WT 相当品		HA3979K 相当品		HW4819 相当品	
D	FCL40W+30W	E	IL60W	F	IL60W
					
HA7259K 相当品		LW84003 相当品		LW86780 相当品	
G	IL60W	H	IL60W		
					
LB56998T 相当品		LW56836 相当品			

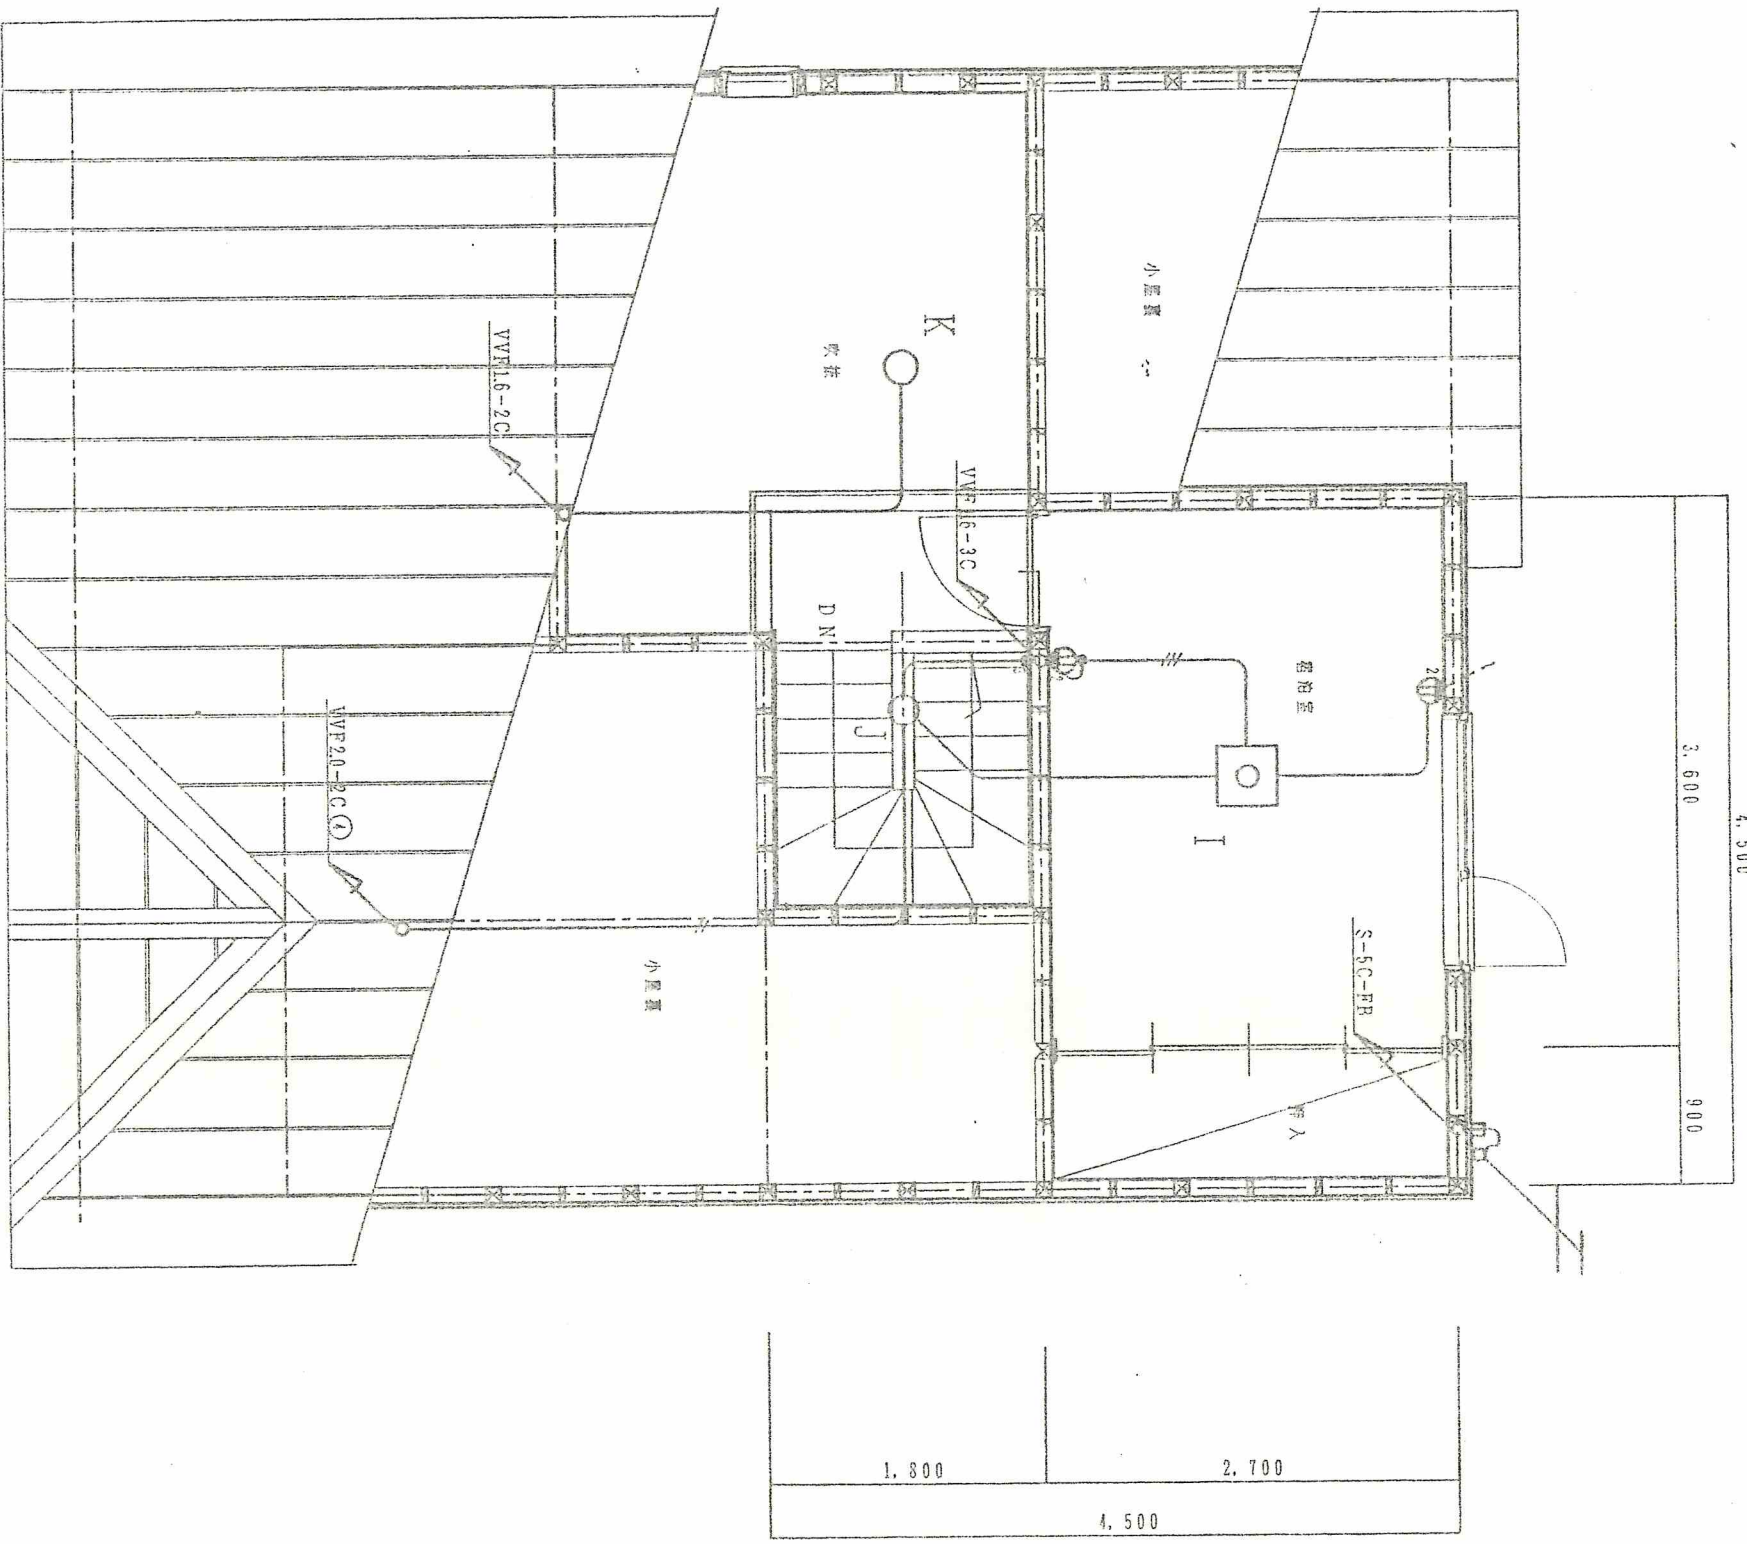
1. 350	1. 800	900	900	2. 700
7. 650				

明器錄



圖說許氏集分燈

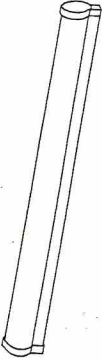
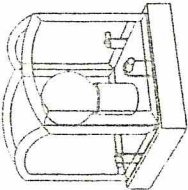
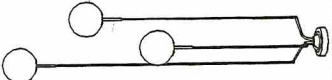
設計年月日	設計	検図	承認印	工事名称	図面番号
	製図	担当	承認年月日	日の出公園新設工事(コテージ身障者用)	E— $\frac{2}{3}$
				図面名称 電灯・コンセント設備、電話設備、TV共聴設備	縮尺 1/50



2階平面図 S=1:50

訂正	月	日
・	・	・
・	・	・
・	・	・

照明器具姿図

I	FCL40W+30W	J	IL60W	K	IL60W×4
					
HA4005 相当品		LB56888T 相当品		LB17909ST 相当品	

設計年月日		設計	検図	承認印	工事名称		図面番号	
。		製図	担当	承認年月日	日の出公園新設工事(コテージ身障者用)		E-3/9	
					図面名称 電灯・コンセント設備、電話設備、TV共聴設備		縮尺 1/50	