


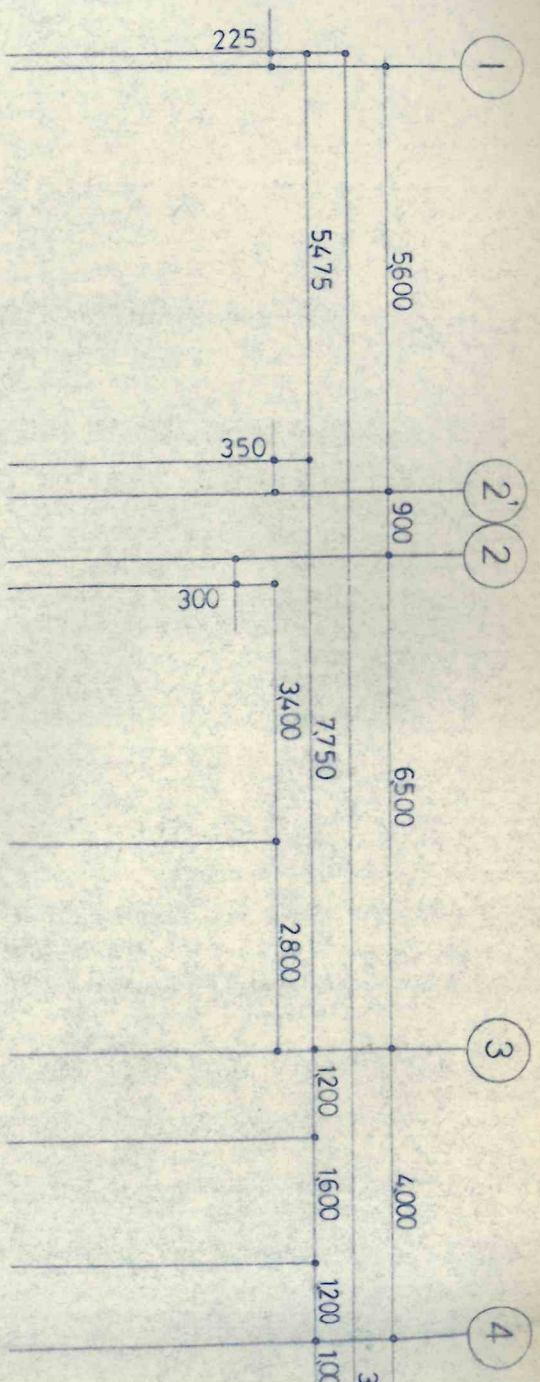

ホーチ
Fig-9-1~8

ロビー
Fig-9-2~6

展望玄関
Fig-9-1~4

下足室
Fig-9-2~7

防災備品庫
FSS4-401~2

防災備修室(12帖)
Fig-3~2

踏み込み
Fig-4~3

防災備修室(23帖)
Fig-3~4
Fig-5~1


CV36X3C(39)
G(C)
200A
E3
PF16E14

厨房
Fig-2~4

集会室
Fig-11~8

スナック
Fig-13~5
Fig-12~7



器具庫
FSS4-401~2

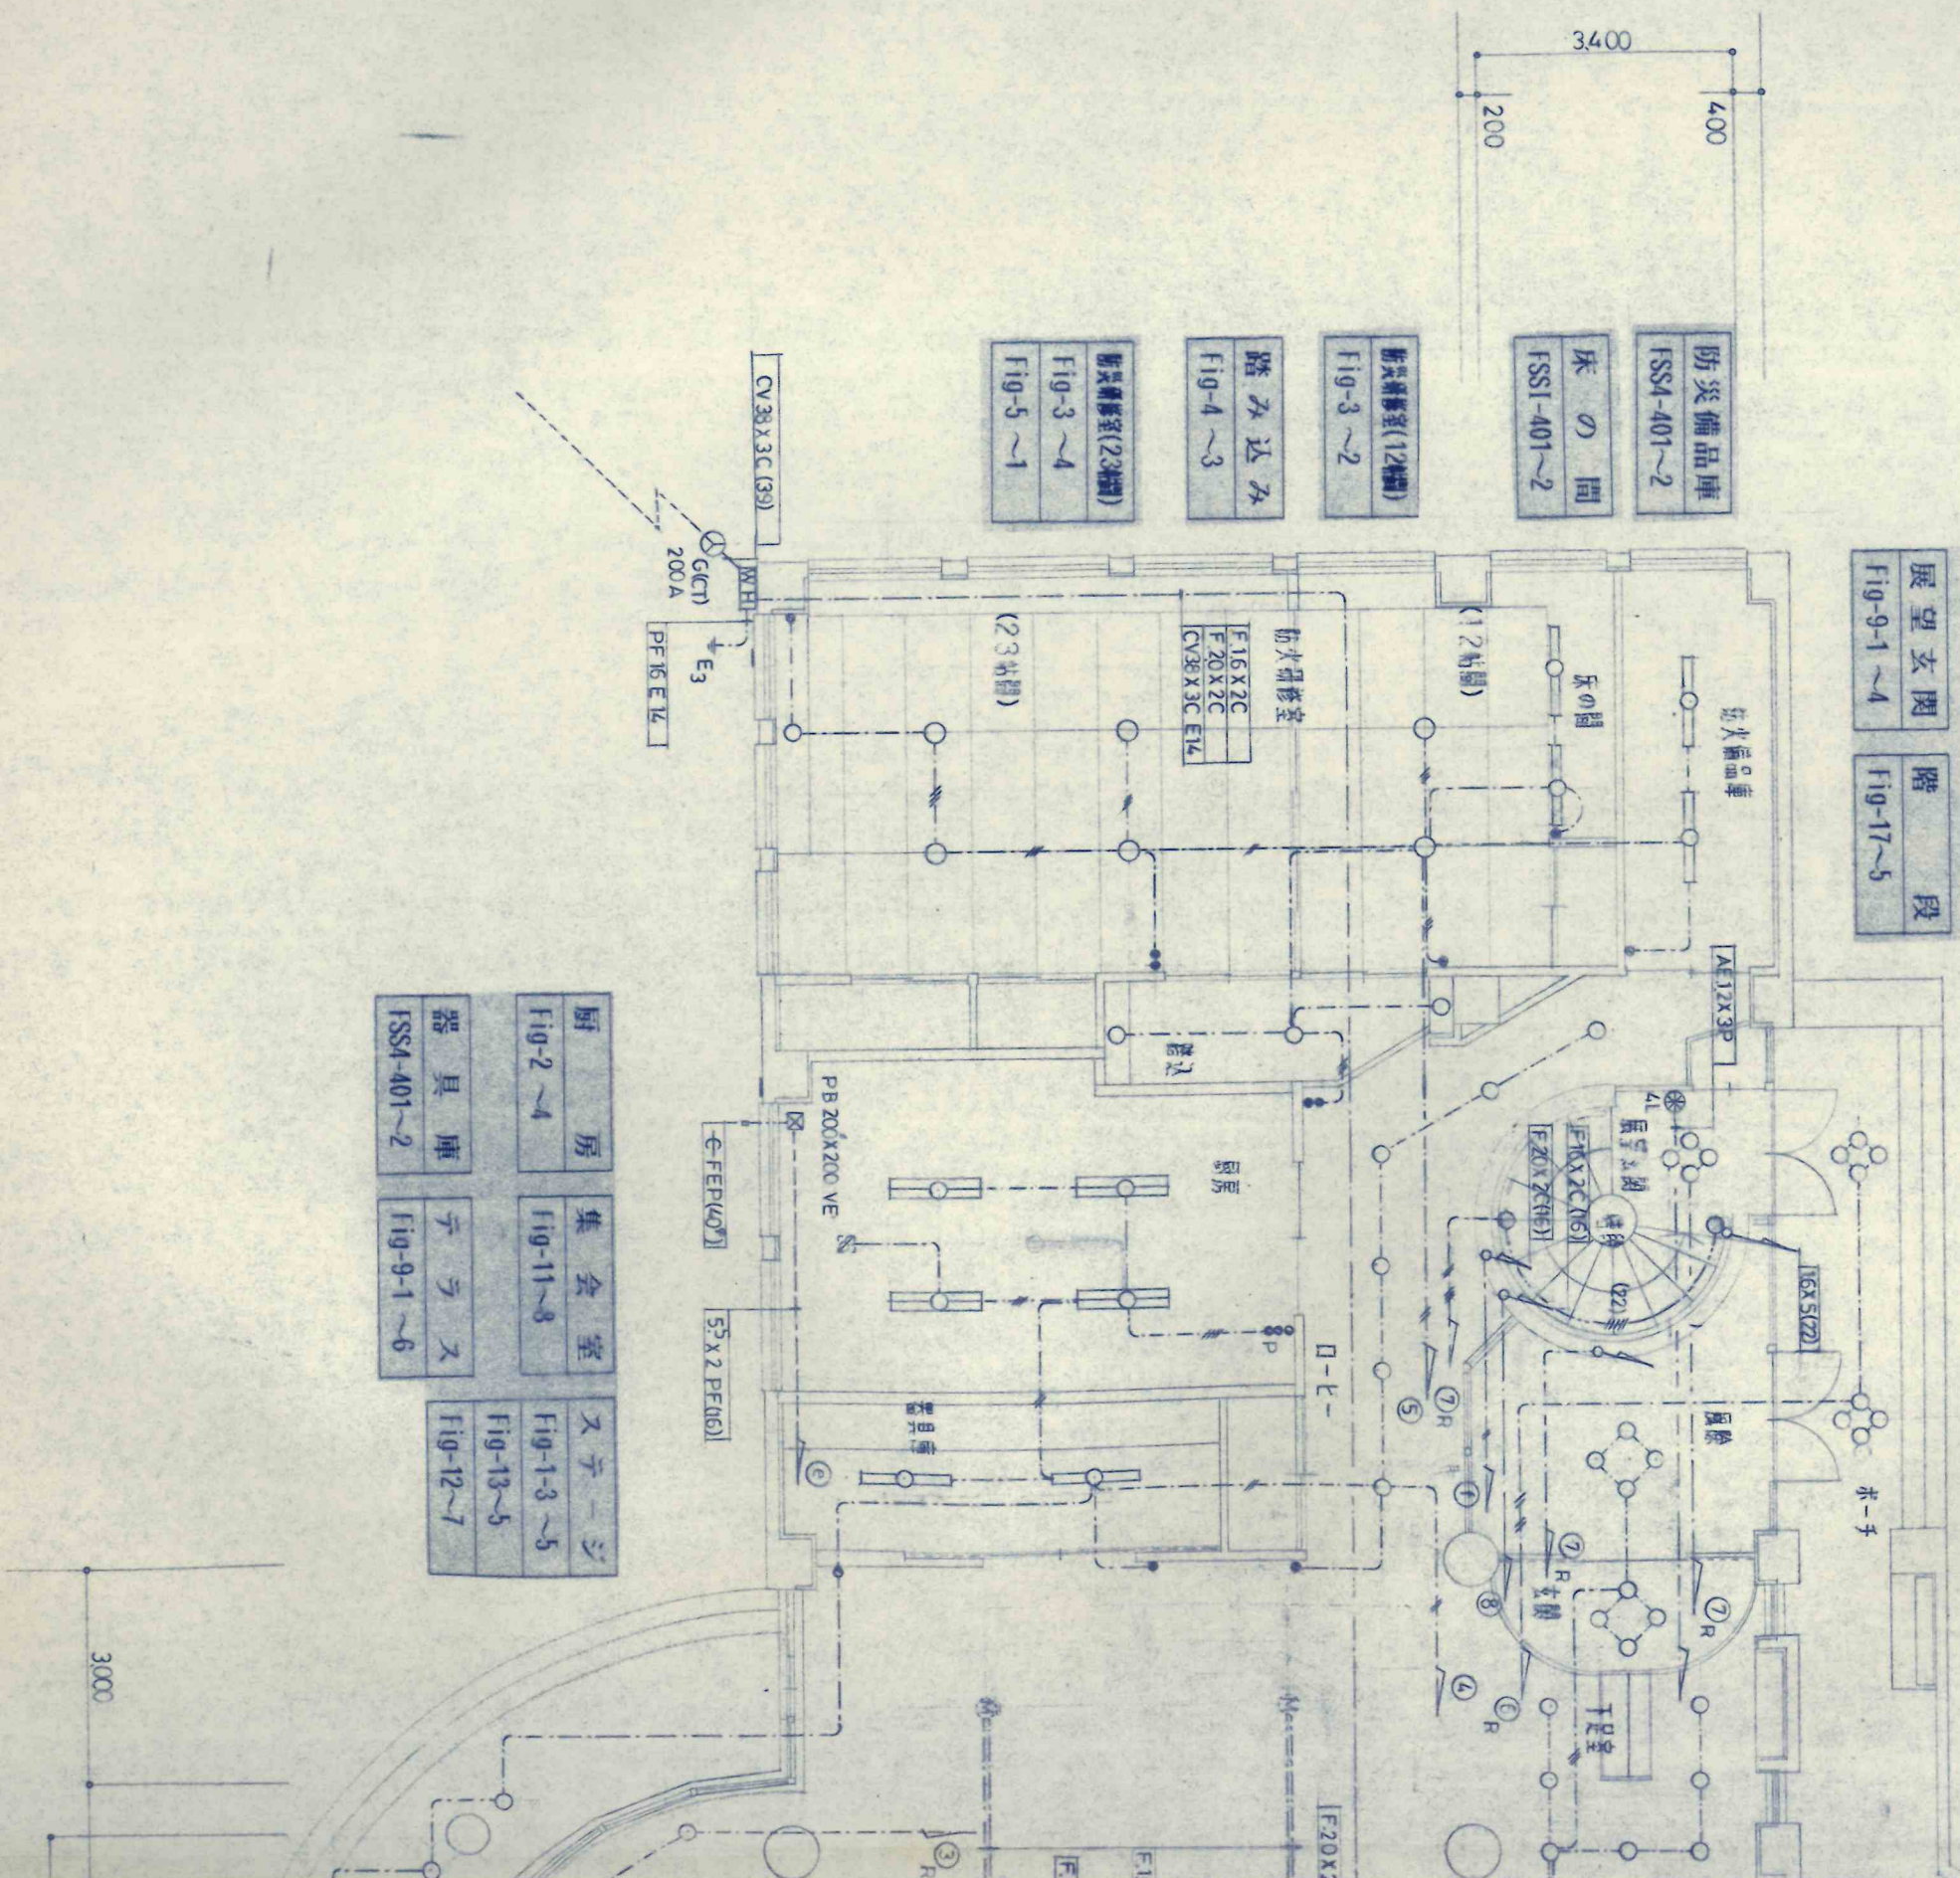

株式会社

中原建築設計事務所







管理建築士
設計年月
1991

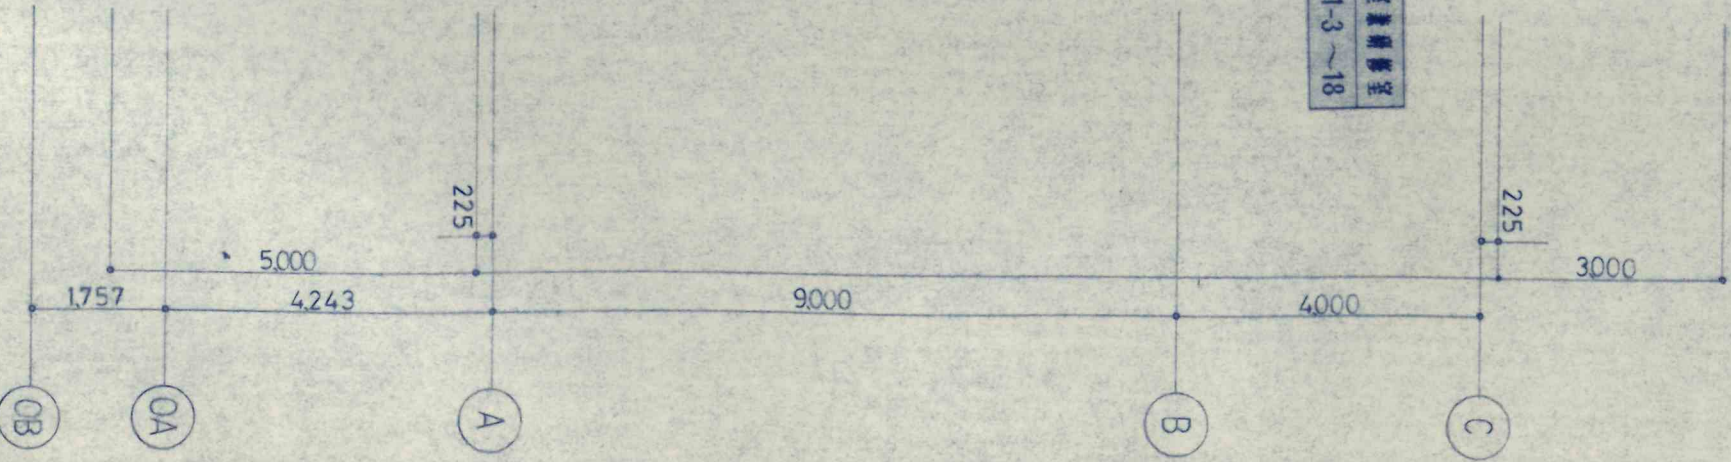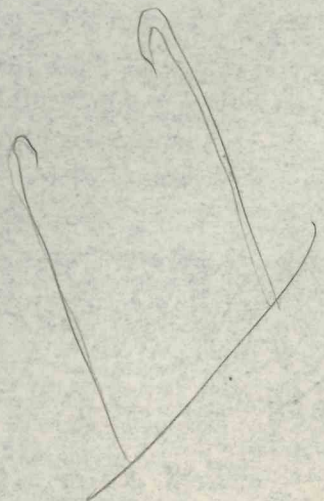

脱衣(前)

—	YVF 16X 2C
—	— 16 X 3C
— #H —	— 16 X 2C ~2
— #H —	— 16 X 2C . 3C
— # —	— 20 X 2C
(22)	PF (22)

立上げ立下げは (PF) にて保護する

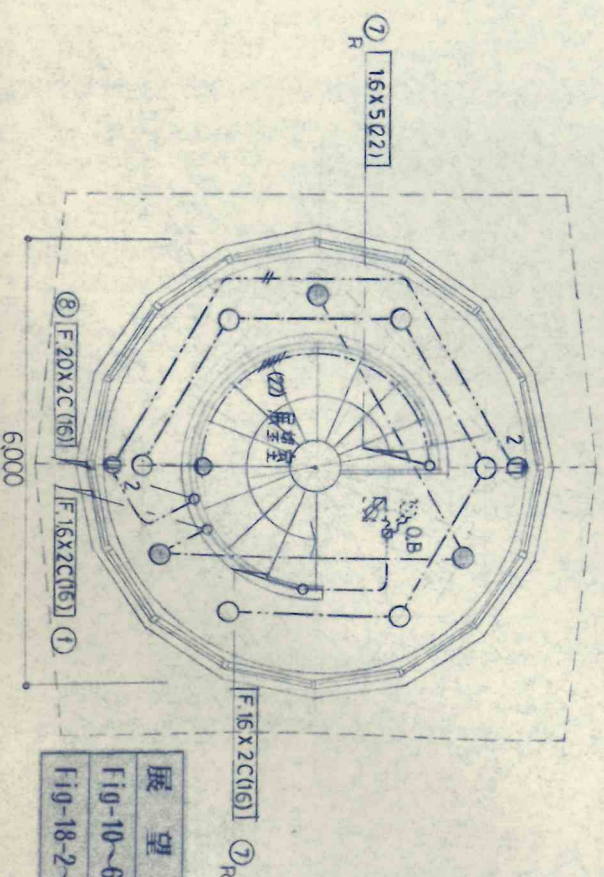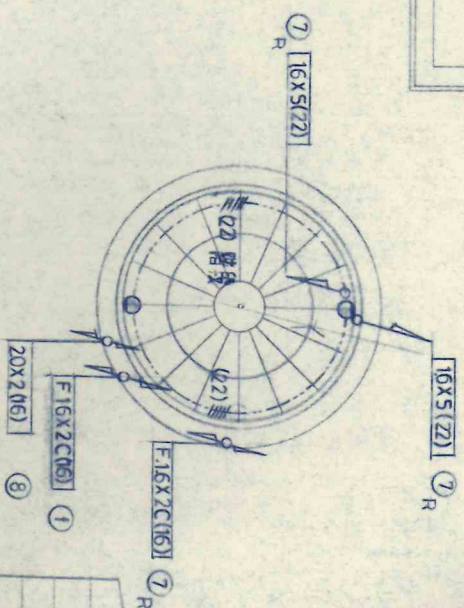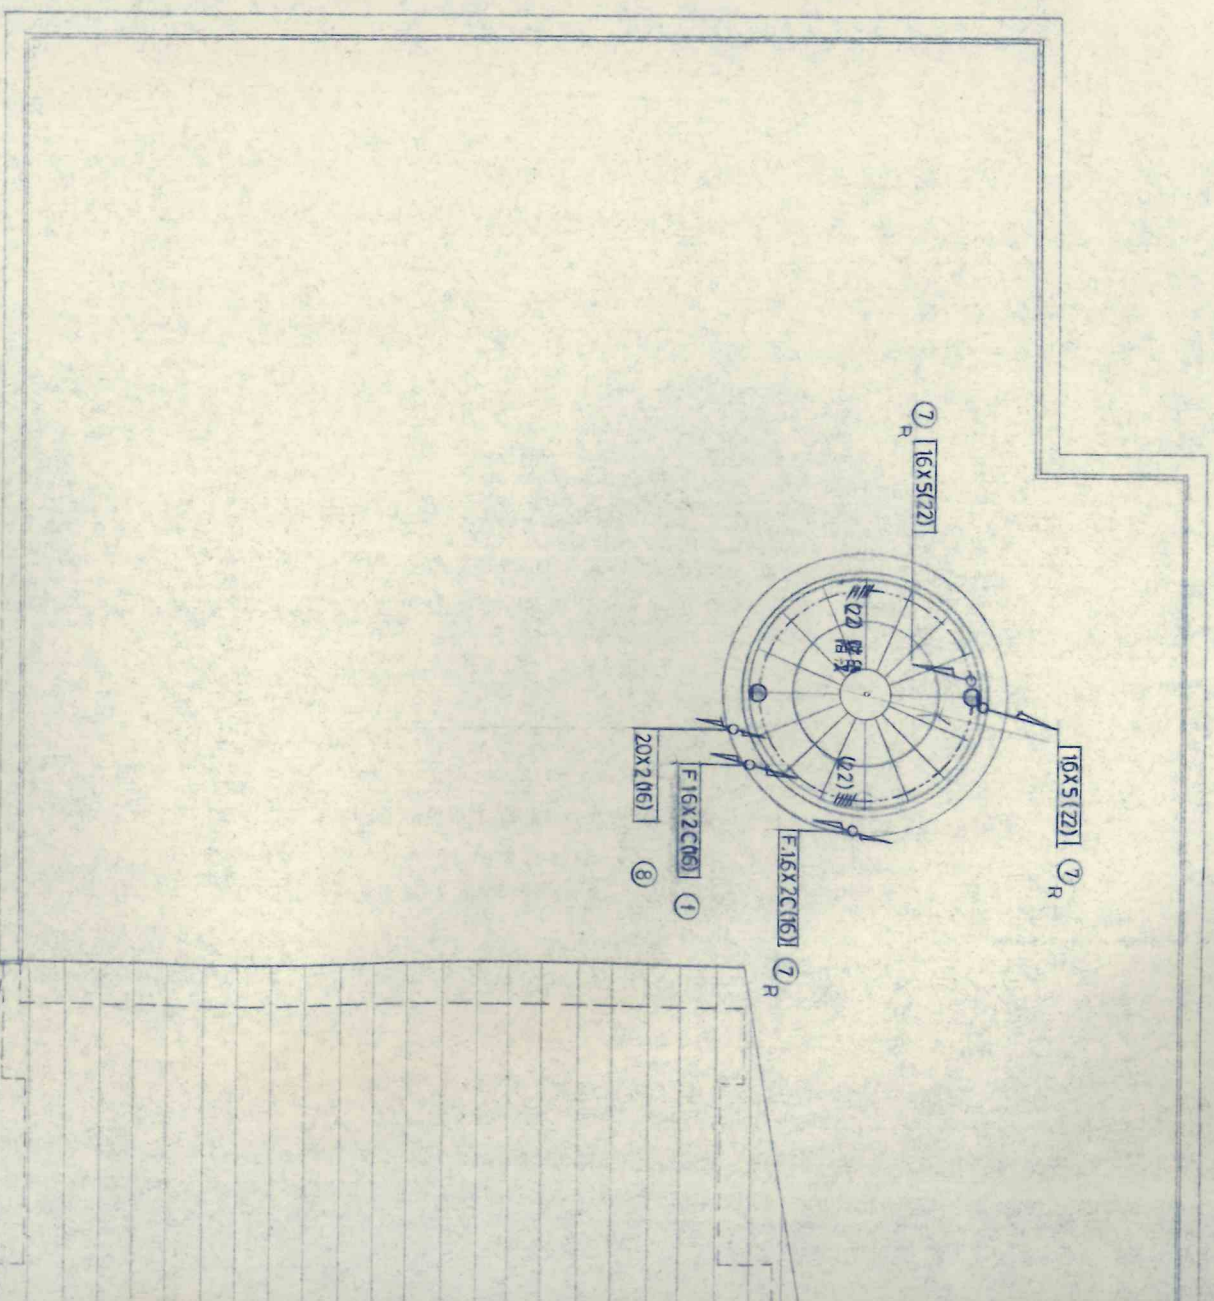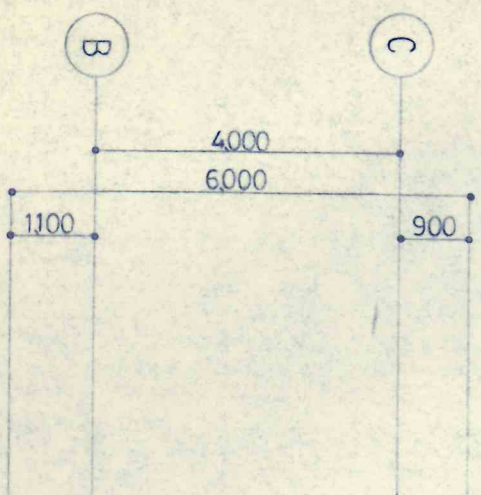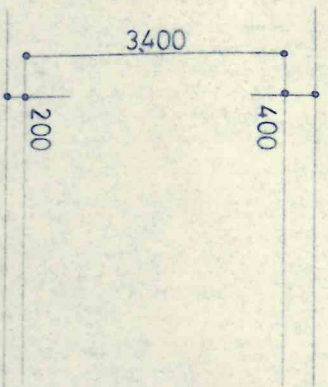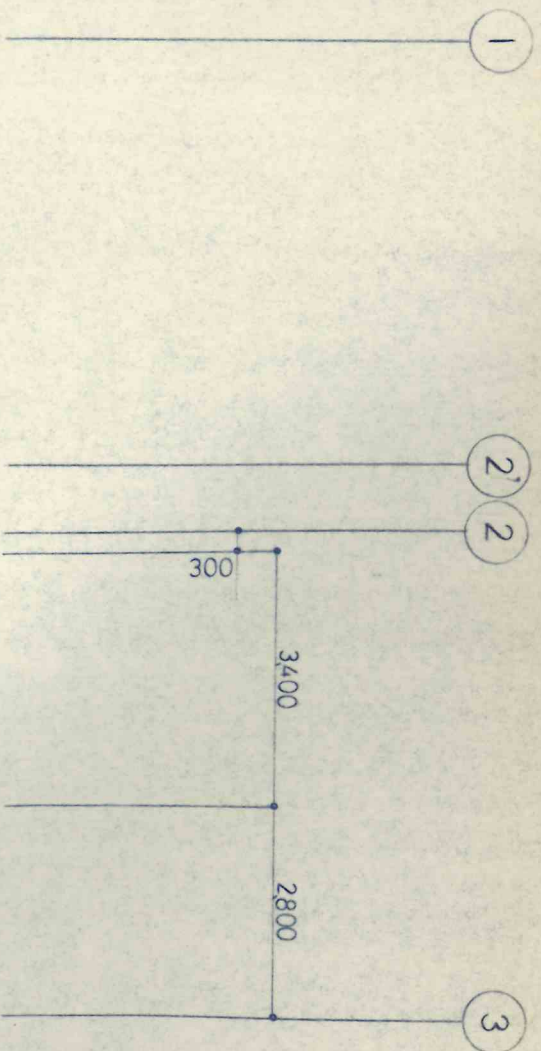

展望台
Fig-10~6
Fig-18-2~3



株式会社

中原建築設計事務所

管理建築士

設計年月

19