




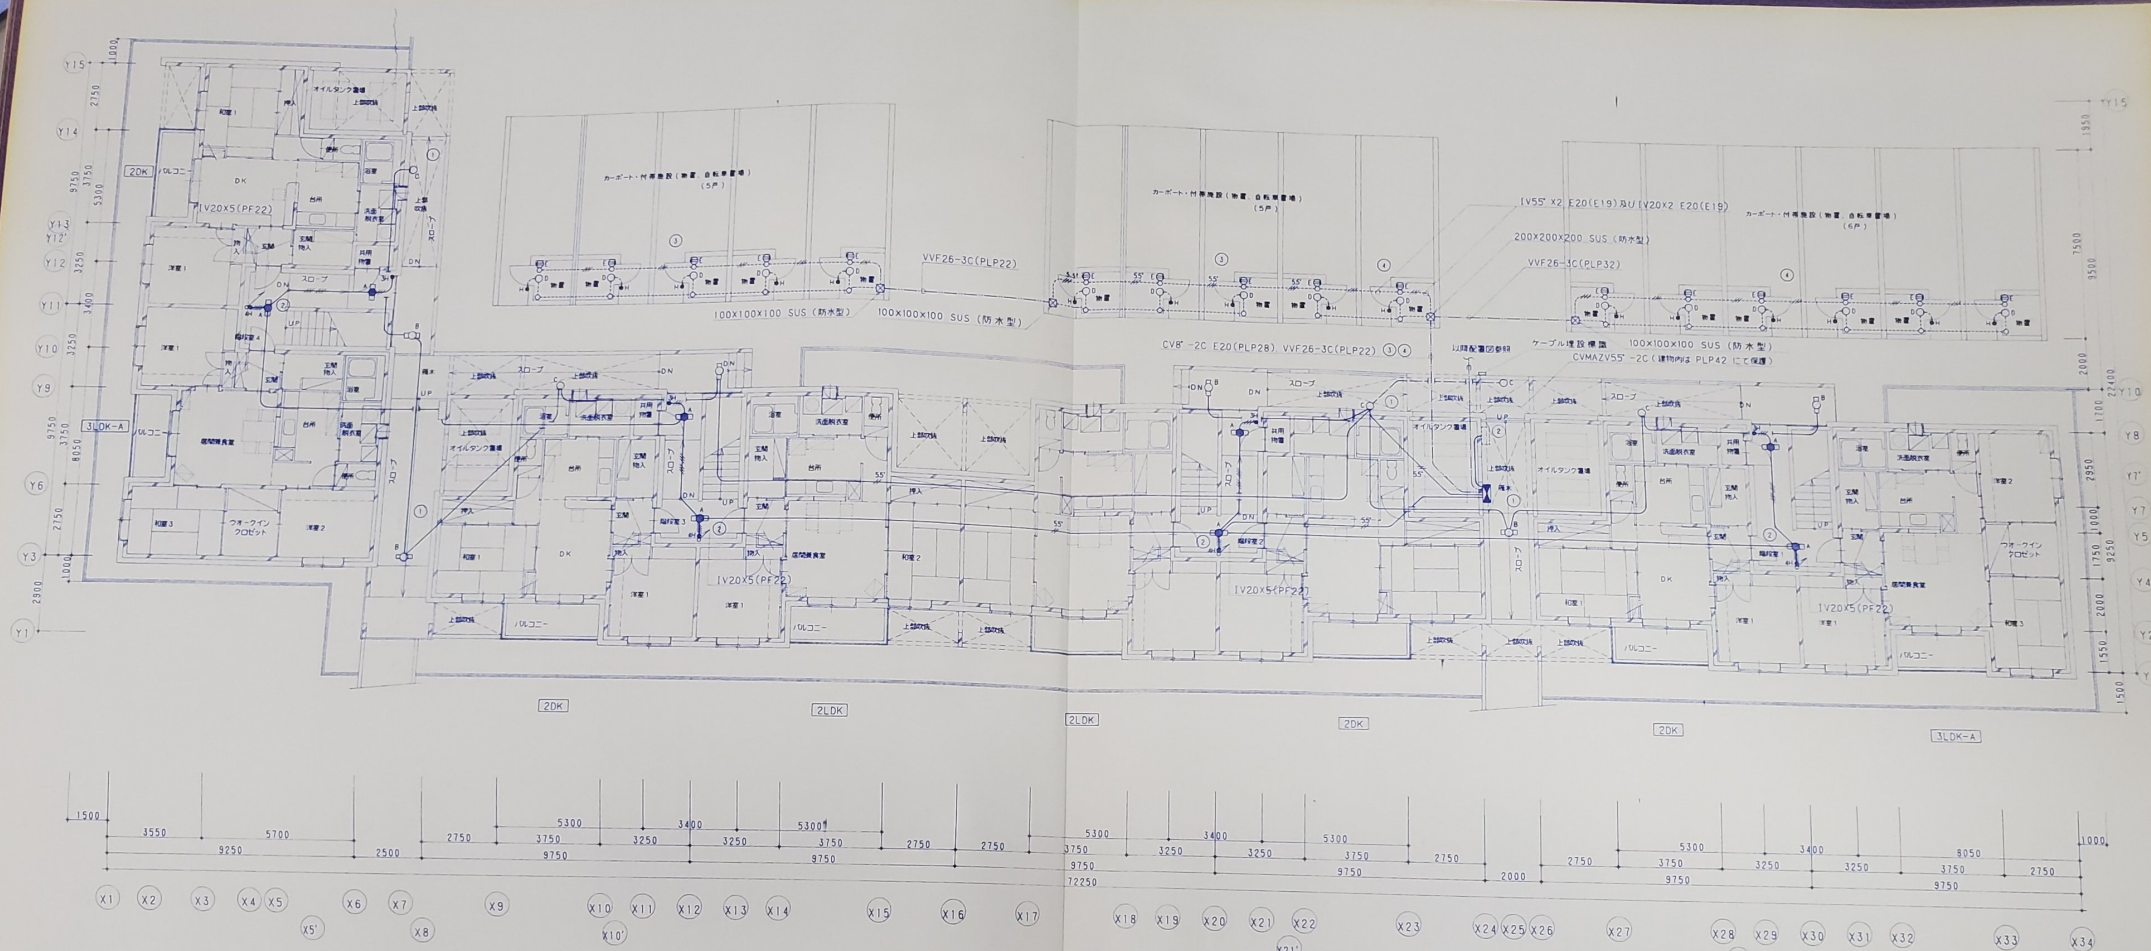




1階平面図 S=1/100

凡 例			
記 号	名 称	備 考	
●	埋 込 ス イ ッ チ	1P15AX1 OFF 点灯	金属P
●	埋 込 ス イ ッ チ	3W15AX1 OFF 点灯	金属P
●	埋 込 ス イ ッ チ	4W15AX1 OFF 点灯	金属P
⊕	埋 込 コ ン セ ン ト	2P15AX1 接地端子付	金属P
○	照 明 器	照明器具要参照	金属P
□	露 出 ボ ッ ク ス	ねじなし電線管用 丸型	
□	プル ボ ッ ク ス		
⊕	引 込 開 閉 器	銅板製 屋内自立型	
⊕	テ レ ビ 受 信 機	弱電設備要参照	
⊕	集 中 接 針 盤	弱電設備要参照	





注 記		
1	図中、特記なき配管配線は下記による。	
	IV 20X2 (PF16)	
	IV 20X3 (PF16)	
	IV 20X4 (PF16)	
	IV 20X5 (PF22)	
	IV 20X6 (PF22)	
	IV 55' X2 (PF16)	
	IV 20X2 (PF16)	
	IV 20X2 (E19)	
	IV 20X3 (E19)	
	IV 55' X2 E20 (E25)	
2	露出のねじなし電線管は、SOP 塗装とする。	
3	カーポート相互及び、カーポートと引込開閉器間の、地中埋設部分については、ケーブル埋設シートを GL-300 に敷設する。	

主 人 氏 名 〇〇〇〇
電 話 〇〇〇-〇〇〇〇
シ 士 人 員 〇〇〇
シ 士 人 員 〇〇〇

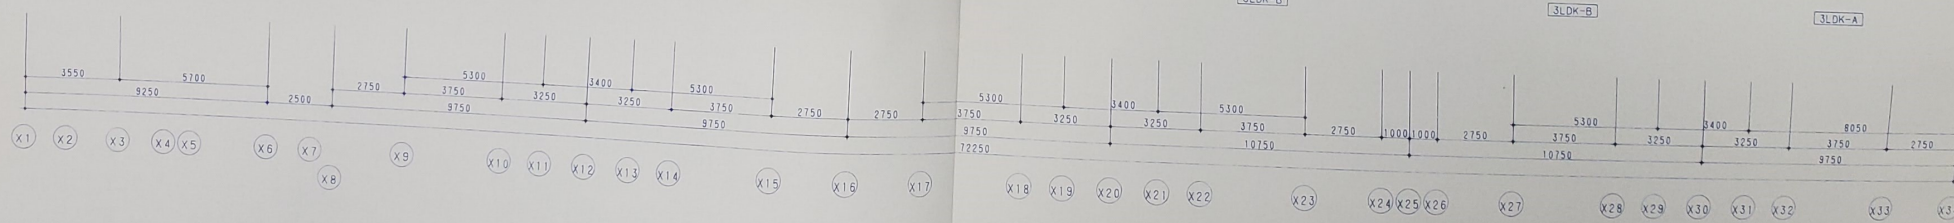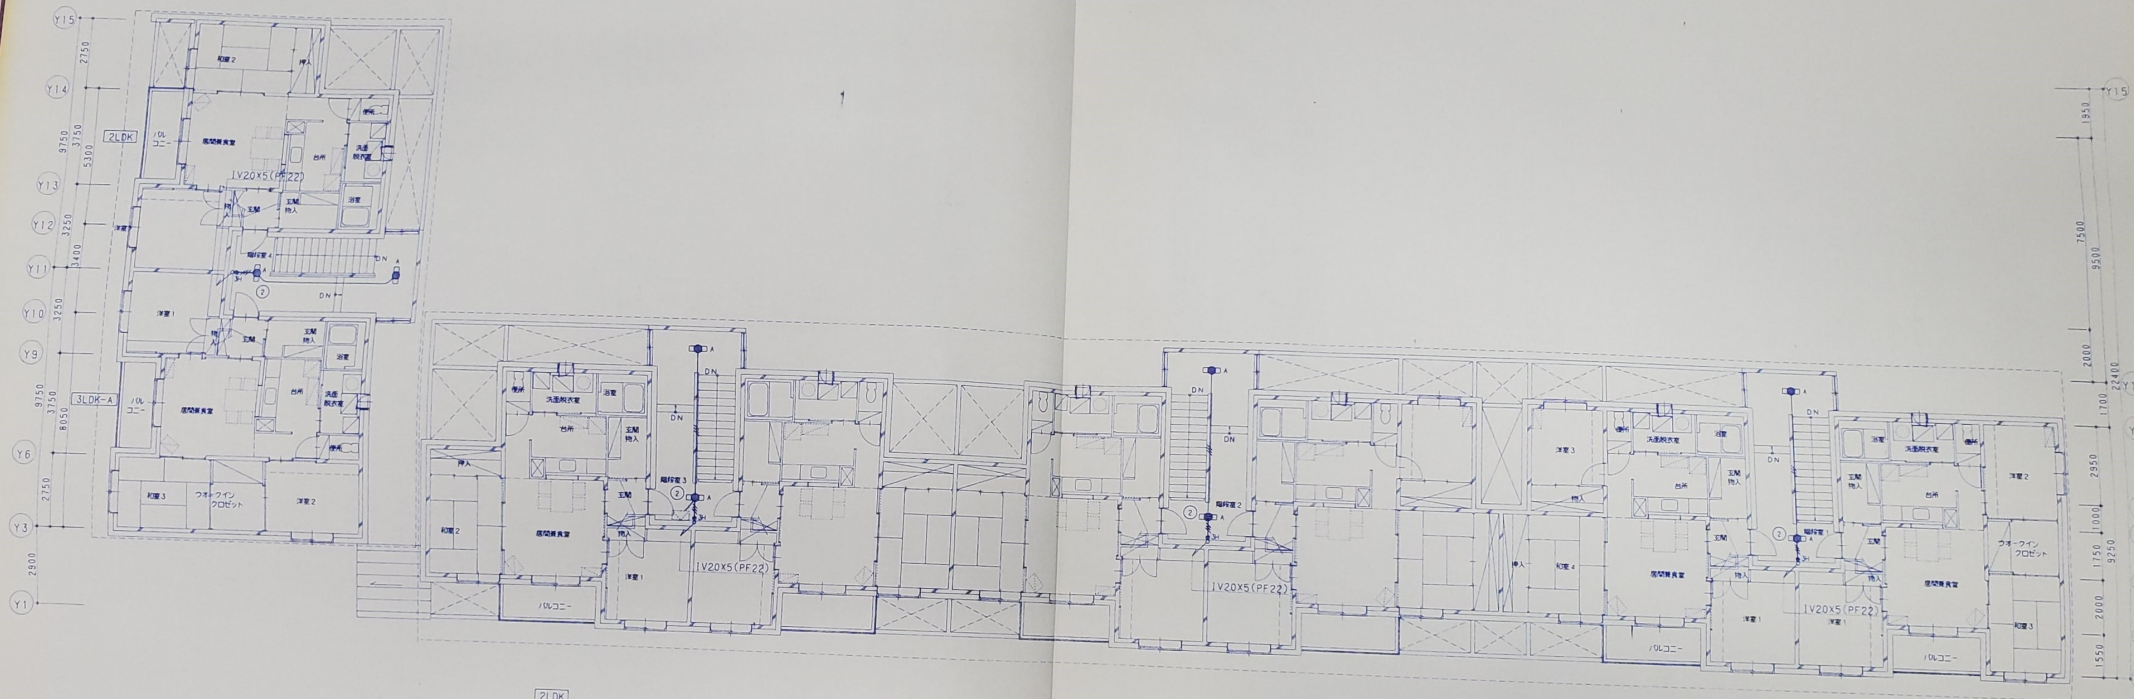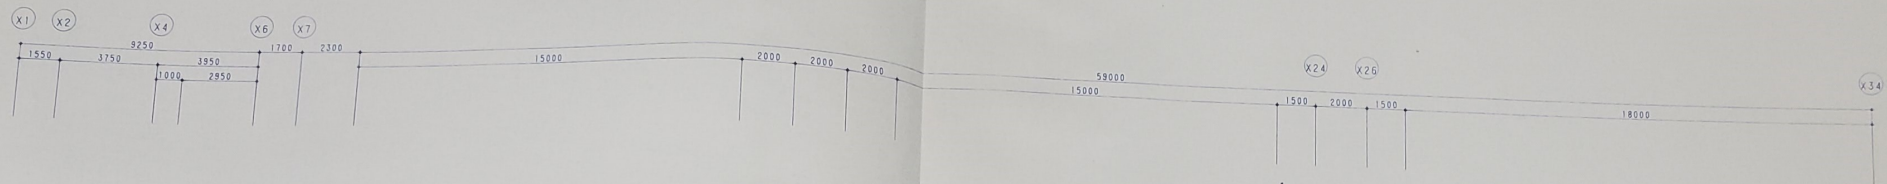


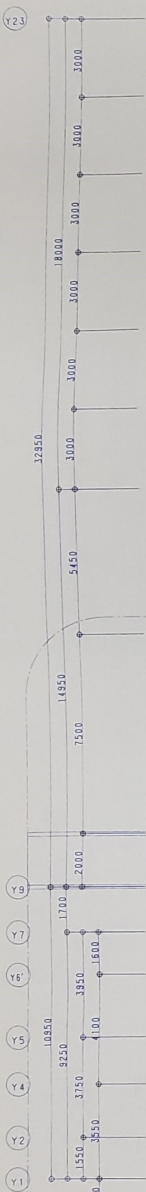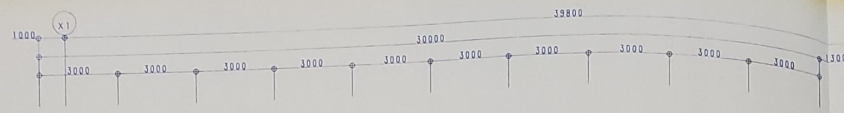


凡 例			
記 号	名 称	備 考	
●H	埋込スイッチ	1P15AX1 OFF点灯	金属戸
●SH	埋込スイッチ	3W15AX1 OFF点灯	金属戸
●4H	埋込スイッチ	4W15AX1 OFF点灯	金属戸
●H	埋込コンセント	2P15AX1 接地端子付	金属戸
○	照明器具	照明器具取付部	
○	露出ボックス	ねじなし電線管用 丸型	
□	ブルボックス		
□	引込開閉器盤	銅板製 屋内 自立型	
□	テレビ機収納型		
(注 記)			
1. 図中、特記なき配管配線は下記による。			
	IV 20X2 (PF16)		
	IV 20X3 (PF16)		
	IV 20X5 (PF22)		
	IV 20X6 (PF22)		
	IV 55" X2 (PF16)		
	IV 20X2 (E19)		
	IV 20X3 (E19)		
1. 地中埋設配管敷設部分は、GL-300に、ケーブル埋設シートを敷設する。			

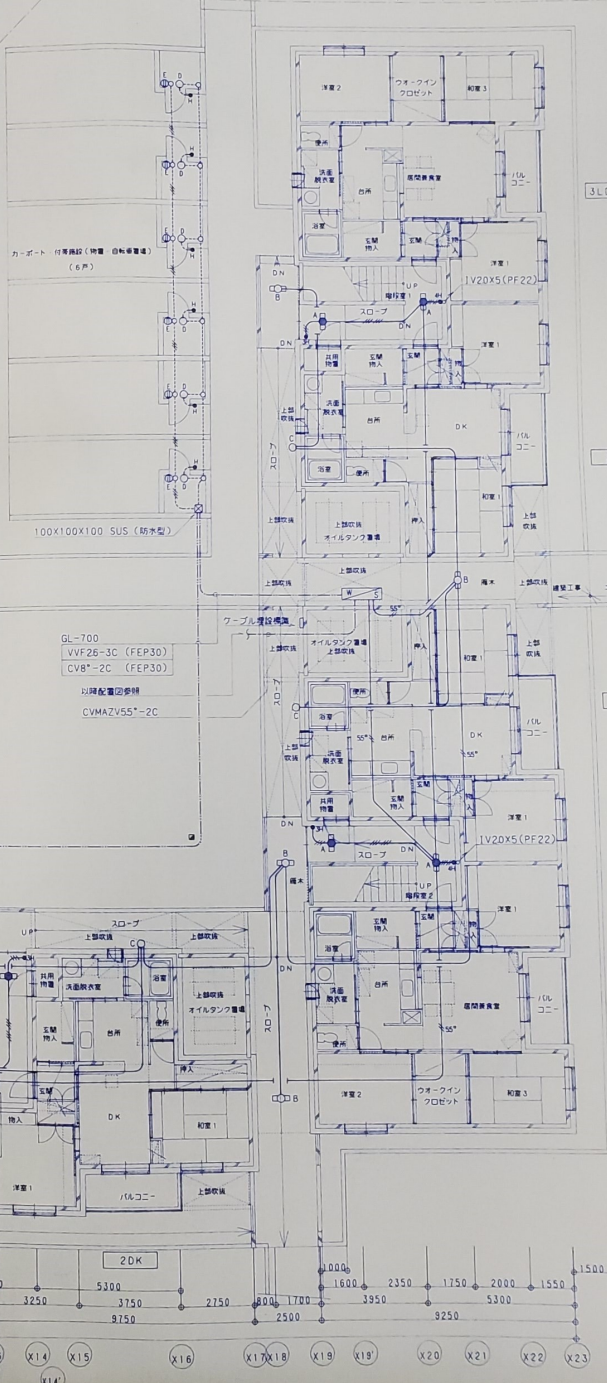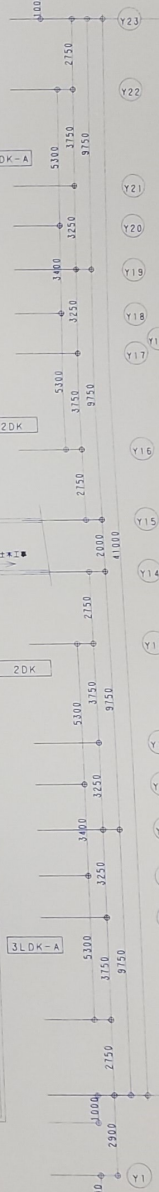
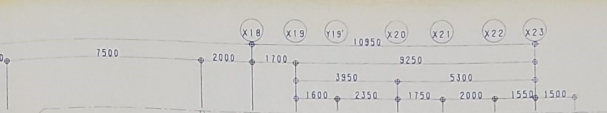
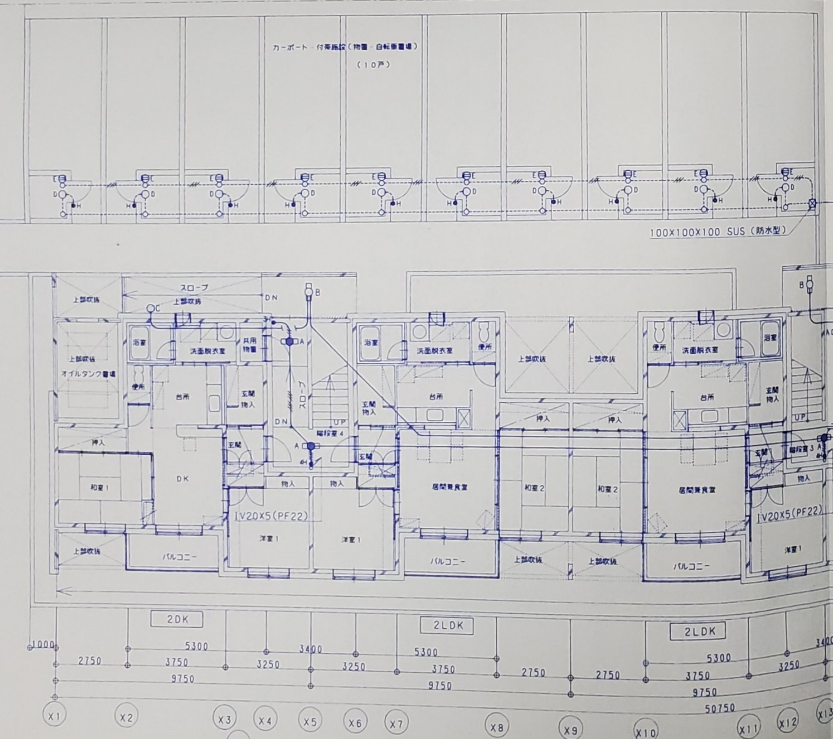


ARCHITSHIP
ARCHITSHIP
アーキシップ アシエイト
上富良野町東町地公営住宅新築工事(設計・電気設備工事)
1階共用電気設備図
1/100

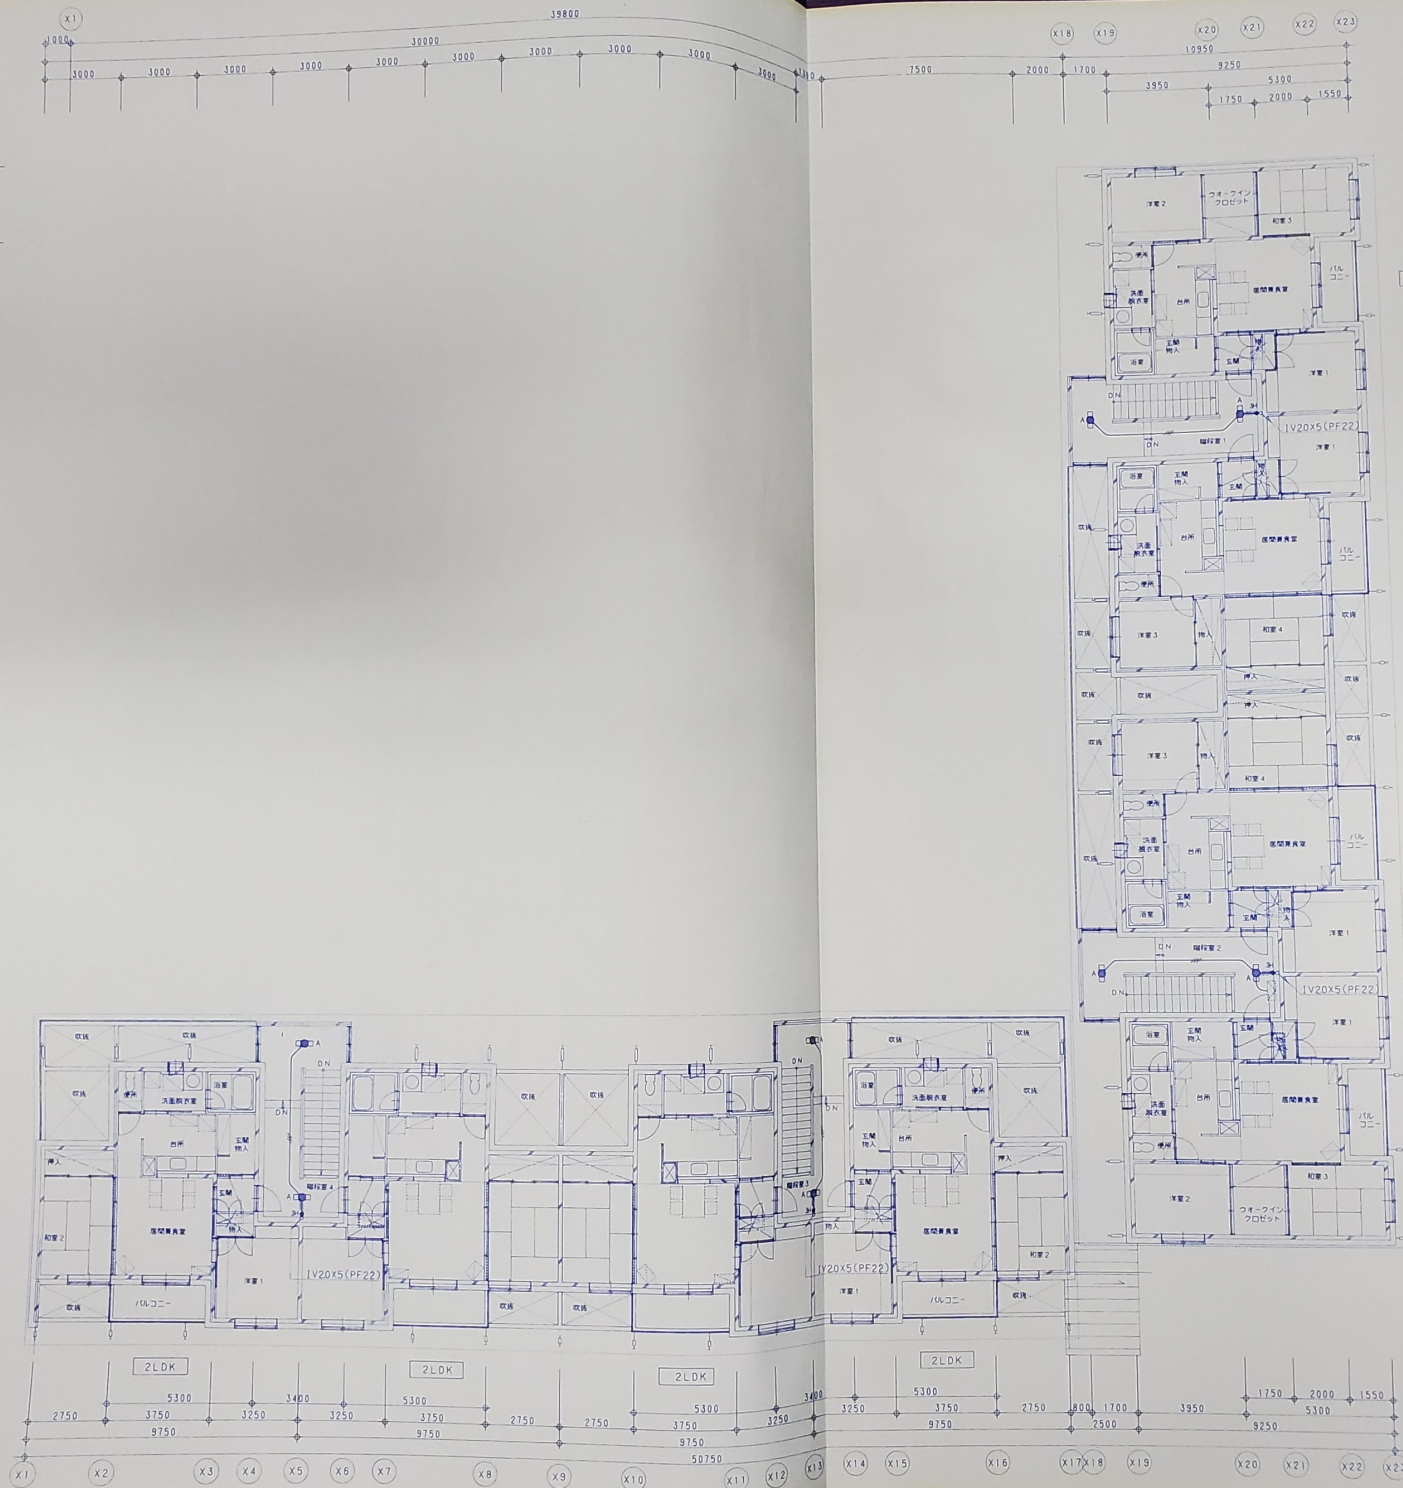

2階平面図 S=1/100

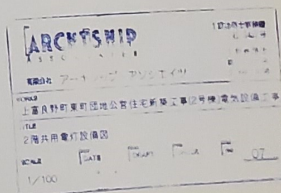

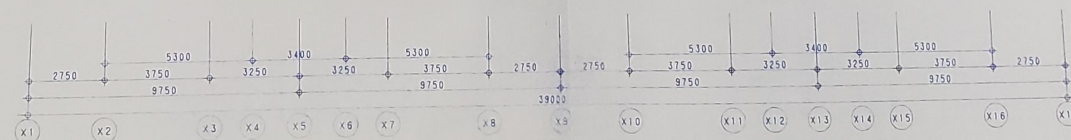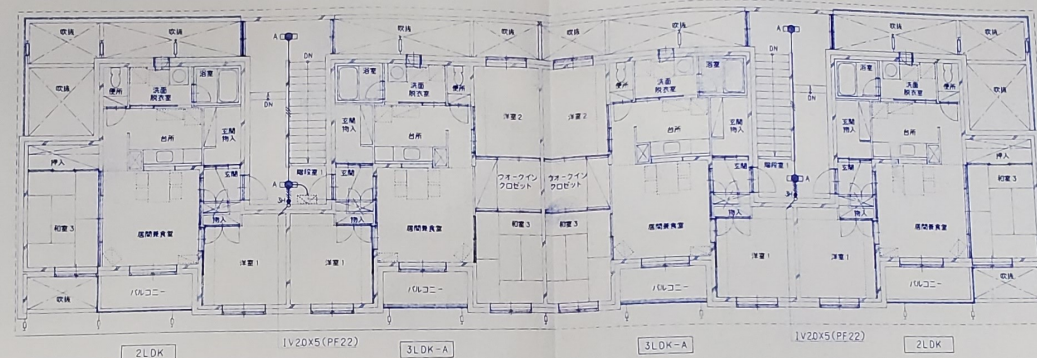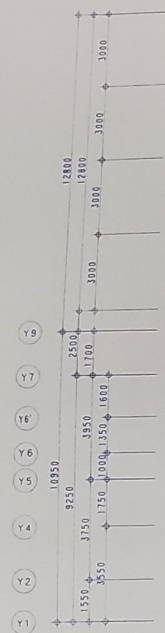

2階平面図 S=1/100