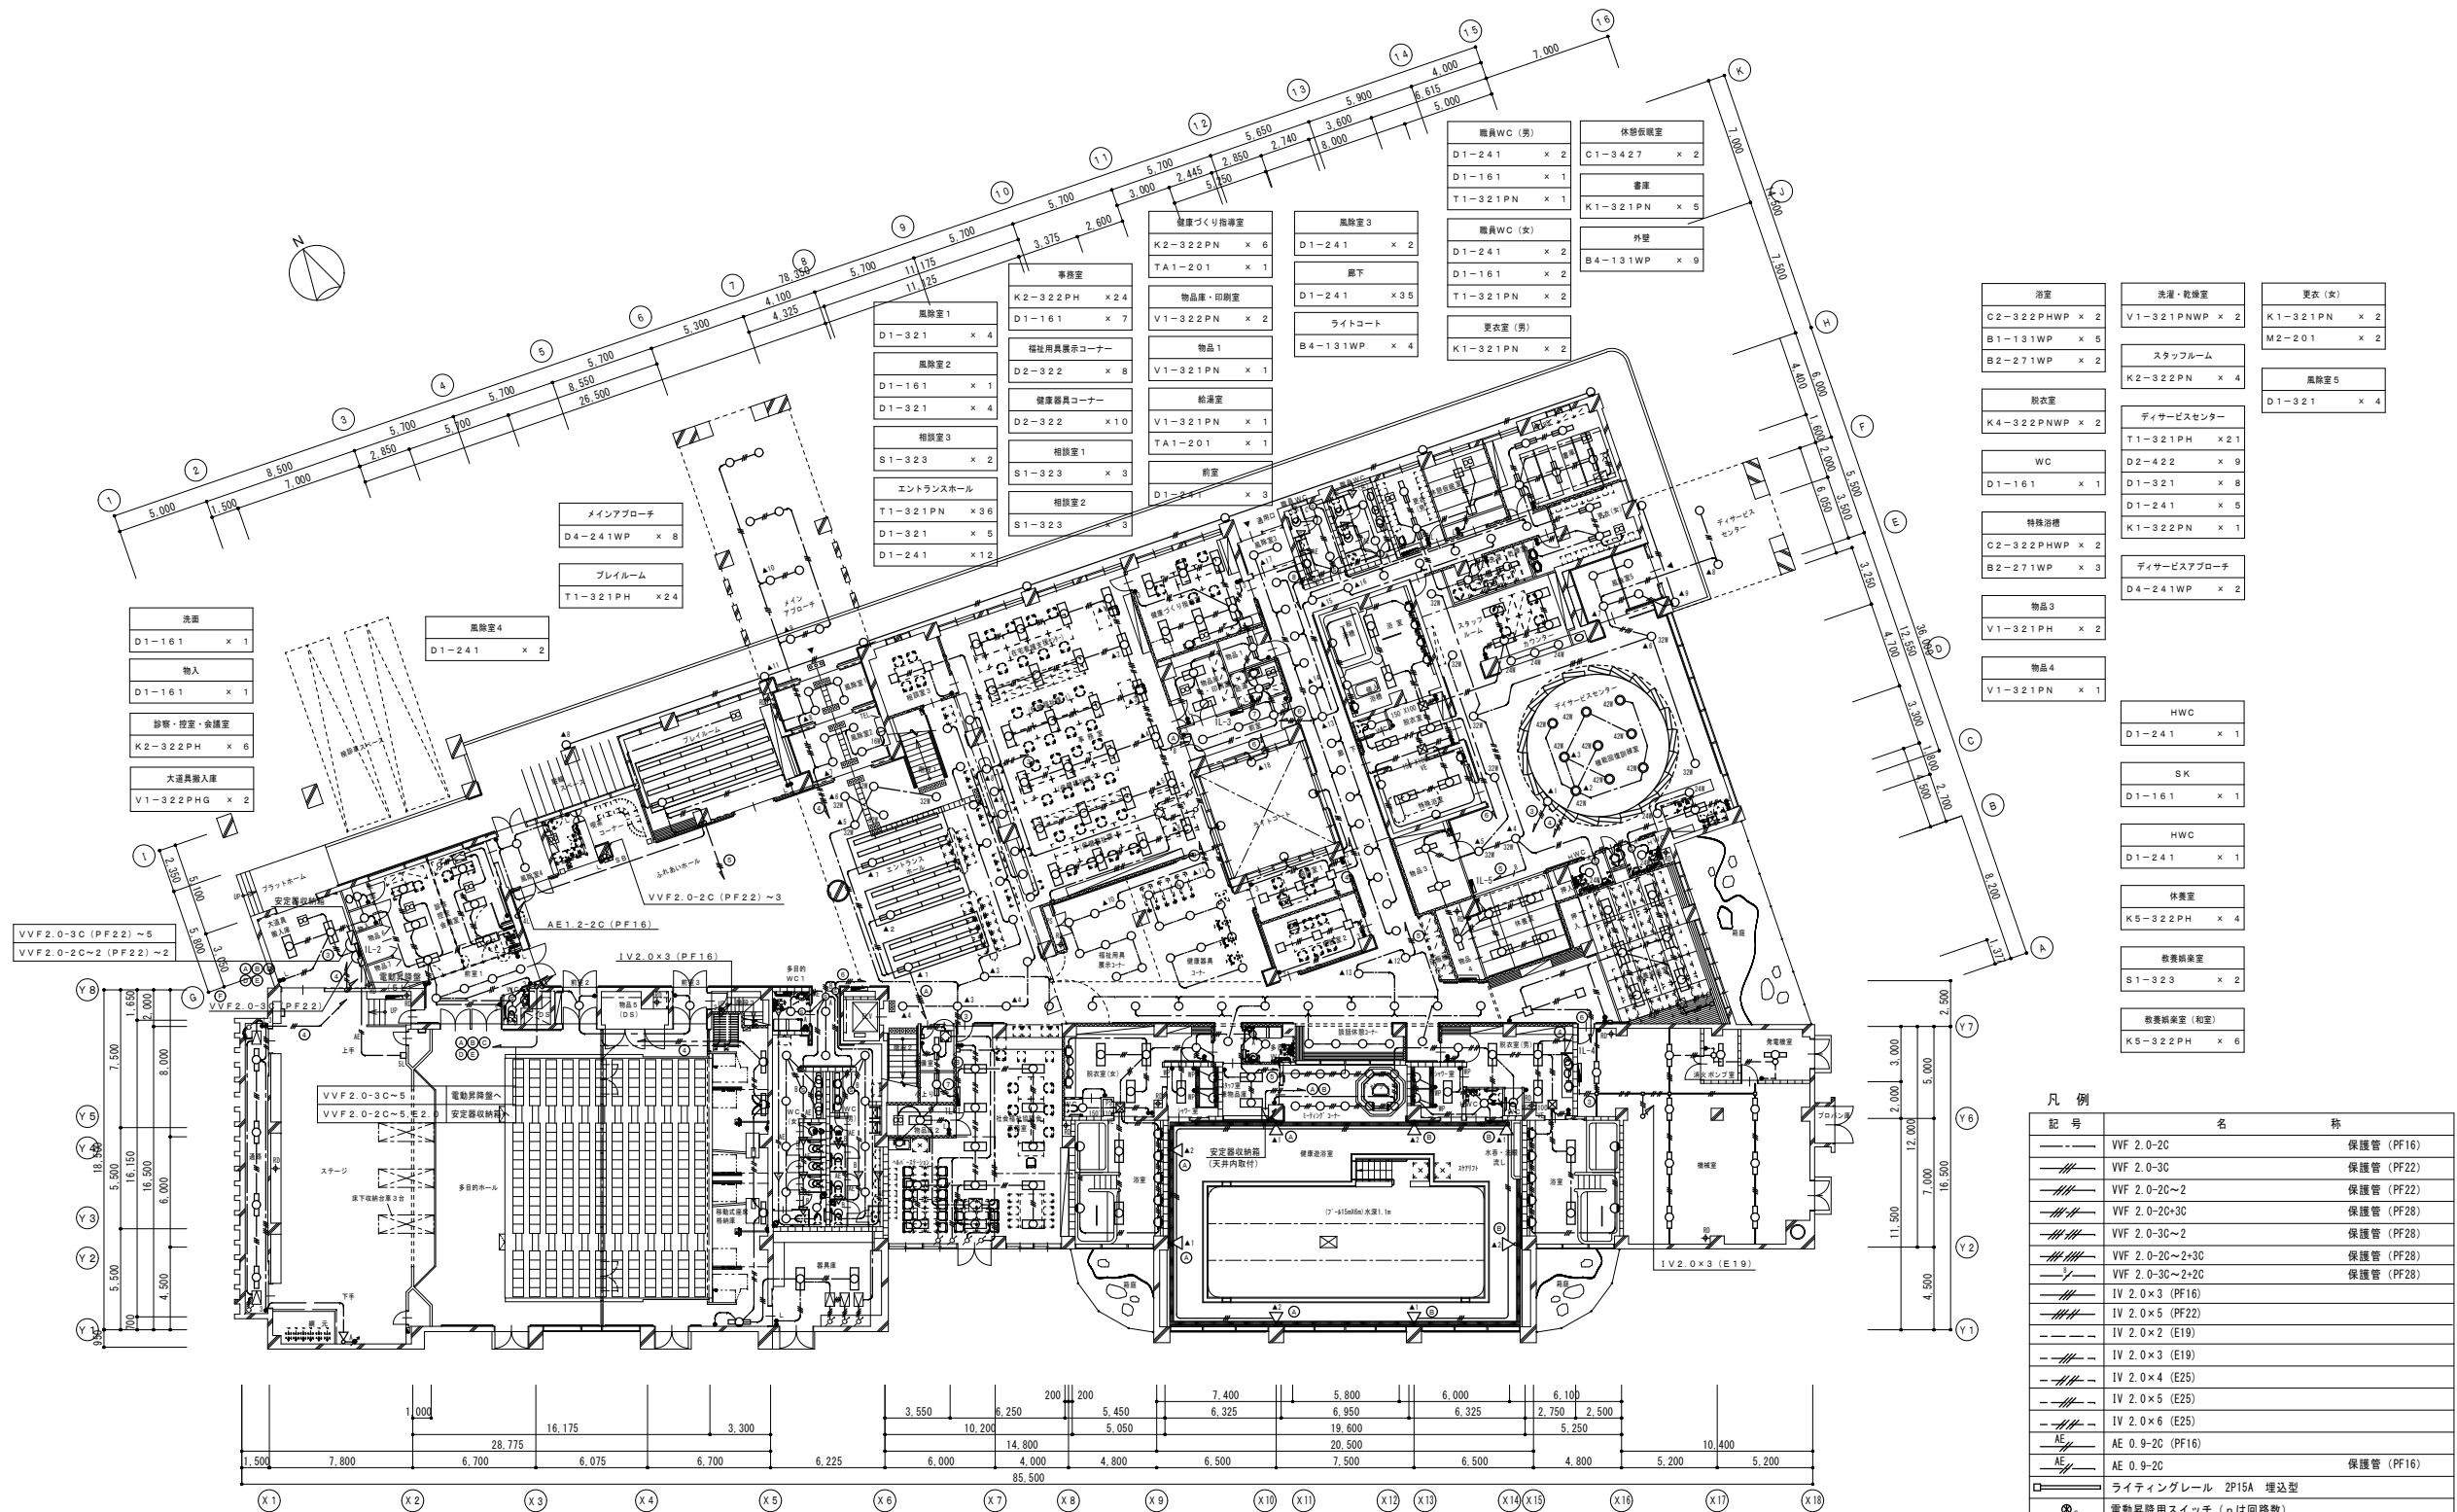




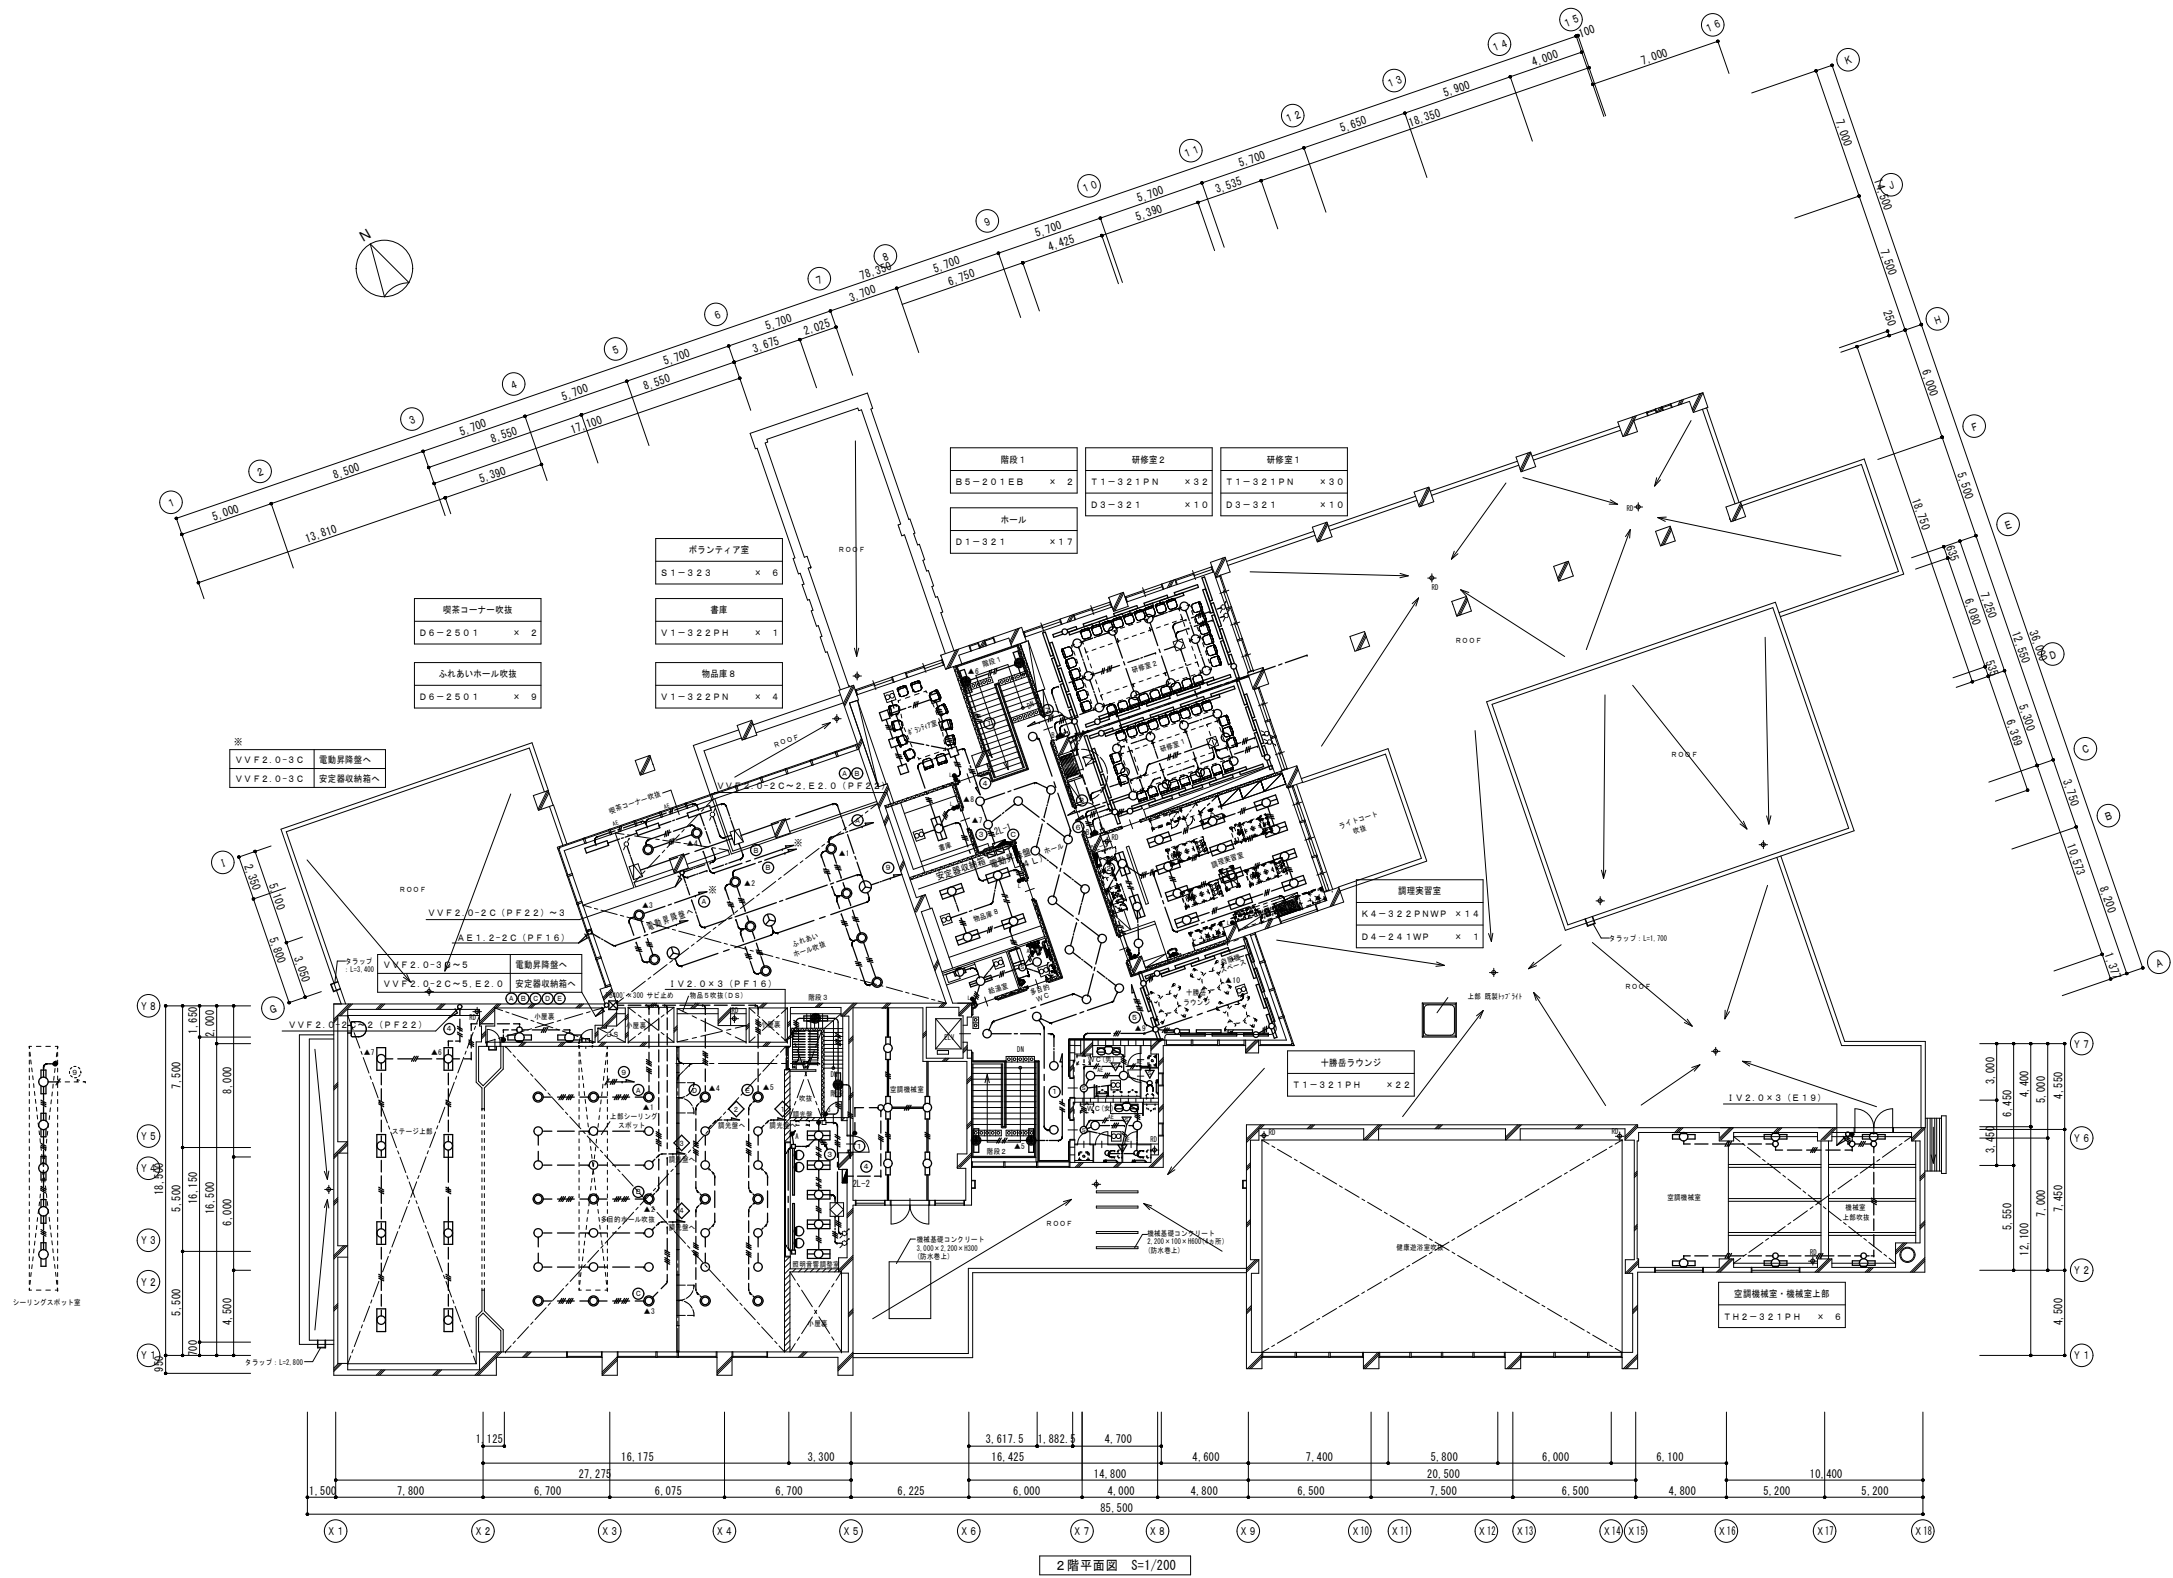
1 階平面図 S=1/200

通路 TH1-321PH × 4	前室1 D1-241 × 4	移動式座席格納庫 TH2-321PN × 4	多目的WC1 D1-241 × 1 M1-201 × 1	管理室 K3-321PH × 2	多目的WC2 D1-241 × 1 M1-201 × 1	談話休憩コーナー D1-321 × 4	更衣室(男) K4-322PNWP × 3 D4-241WP × 1 M1-201 × 2	浴室 C2-322PHWP × 2 B1-131WP × 5 B2-271WP × 2	発電機室 TH1-321PH × 1
ステージ SP2-1001 × 1	前室2 D1-241 × 1		WC前通路 D1-241 × 2	物品2 V1-322PN × 1	スタッフ室兼物品庫 K4-322PNWP × 2	ミーティングコーナー D4-241WP × 10	HWC D4-241WP × 1	消火ポンプ室 TH1-321PH × 1	
	前室3 D1-241 × 1		WC(男) D1-321 × 4 D1-161 × 4 T1-321PN × 2	社会福祉協議会事務室 ヘルパーステーション K2-322PH × 12 TA1-201 × 1	シャワー室 C2-322PHWP × 1 B3-601WP × 2	健康浴浴室 P1-4001WP × 8	WC D1-161 × 1	機械室 TH1-321PH × 8 (リースウェイに取付)	
	WC D1-161 × 1 M1-201 × 1		WC(女) D1-321 × 4 D1-161 × 6 T1-321PN × 2	浴室 C2-322PHWP × 2 B1-131WP × 5 B2-271WP × 2	更衣室(女) K4-322PNWP × 3 D4-241WP × 1 M1-201 × 2		シャワー室 C2-322PHWP × 1 B3-601WP × 2		
			器具庫 V1-322PNG × 2		WC D1-161 × 1				

浴室 C2-322PHWP × 2 B1-131WP × 5 B2-271WP × 2	洗濯・乾燥室 V1-321PNWP × 2	更衣(女) K1-321PN × 2 M2-201 × 2
脱衣室 K4-322PNWP × 2	スタッフルーム K2-322PN × 4	風除室5 D1-321 × 4
WC D1-161 × 1	ディサービスセンター T1-321PH × 21 D2-422 × 9 D1-321 × 8 D1-241 × 5 K1-322PN × 1	
特殊浴槽 C2-322PHWP × 2 B2-271WP × 3	ディサービスブローチ D4-241WP × 2	
物品3 V1-321PH × 2		
物品4 V1-321PN × 1		
	HWC D1-241 × 1	
	SK D1-161 × 1	
	HWC D1-241 × 1	
	作業室 K5-322PH × 4	
	教養読書室 S1-323 × 2	
	教養読書室(和室) K5-322PH × 6	

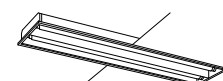
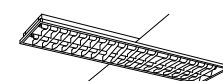
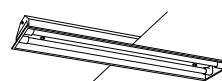
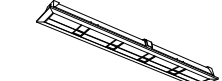
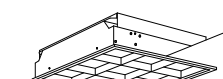
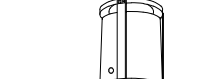
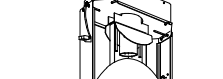
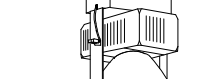
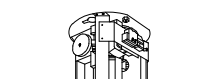
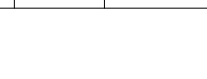
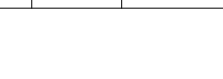
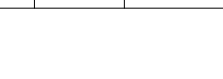
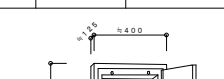
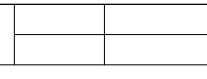
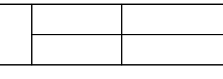
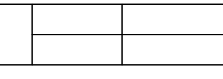
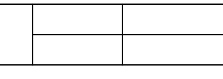
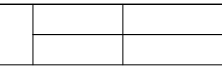
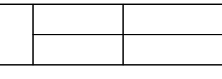
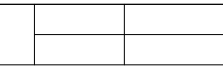
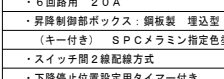
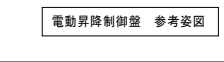
凡 例

記 号	名	称
---	VVF 2.0-2C	保護管 (PF16)
---	VVF 2.0-3C	保護管 (PF22)
---	VVF 2.0-2C~2	保護管 (PF22)
---	VVF 2.0-2C~3C	保護管 (PF28)
---	VVF 2.0-3C~2	保護管 (PF28)
---	VVF 2.0-2C~2+3C	保護管 (PF28)
---	VVF 2.0-3C~2+2C	保護管 (PF28)
---	IV 2.0×3 (PF16)	
---	IV 2.0×5 (PF22)	
---	IV 2.0×2 (E19)	
---	IV 2.0×3 (E19)	
---	IV 2.0×4 (E25)	
---	IV 2.0×5 (E25)	
---	IV 2.0×6 (E25)	
---	AE 0.9-2C (PF16)	
---	AE 0.9-2C	保護管 (PF16)
□	ライティングレール 2P15A 埋込型	
⊙ _n	電動昇降用スイッチ (nは回路数)	
●	ワイドハンドル形スイッチ 1P15A	
● _{3W}	ワイドハンドル形スイッチ 3W15A	
● _L	ワイドハンドル形スイッチ 1P15A (確認表示灯付)	
⚡ ₁	調光スイッチ 1P 1L500W	
⚡ ₃	調光スイッチ Hf蛍光灯用15A	
⚡ _{10P}	防水スイッチ 1P10A	
⊙ ₁	熱線センサー (親機) 3A100V	
⊙ ₂	熱線センサー (親機) 8A100V	
⊙ ₃	熱線センサー (親機) 100V150W 換気扇連動用	
▽	熱線センサー (子機)	
▽ ₃	熱線センサー (増設用子機) AC100V 子機電圧DC12V	
□	換気ファン (別途工事)	
⊠	天井扇 (別途工事)	
⊠	空調換気扇 (別途)	
□	換気用スイッチ (別途工事)	
□ _{SB}	位置ボックス (OB 102×44) 取付けは本工事とする	
□	換気用スイッチ (別途工事)	
□ _{SB}	位置ボックス (3個用SB) 取付けは本工事とする	
⌘	同上電動シャッター (別途)	
□ _n	電動昇降操作スイッチ (nは回路数)	



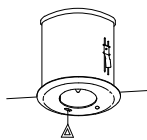
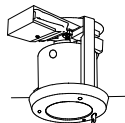
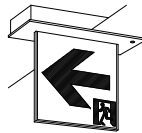
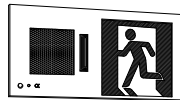
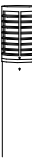
シーリングスポット室 V1-321PN × 5	ステージ T1-322PH × 8	小居室 T1-321PH × 2	階段3 B5-201EB × 2	多目的ホール収容 D5-4001 × 15 D7-2501 × 20	照明音響調整室 K3-322PN × 5 SP1-901 × 4	空調機械室 TH1-321PH × 5 (レースウェイに取付)	給湯室 V1-321PN × 1 TA1-201 × 1	階段2 B5-201EB × 2	WC (男) D1-241 × 2 D1-161 × 1 T1-321PN × 1	WC (女) D1-241 × 2 D1-161 × 2 T1-321PN × 1
						多目的WC D1-241 × 1				

照明器具参考姿図

V 1	~321PN	FHF32W×1	K 1	~321PN	FHF32W×1	K 2	~322PN	FHF32W×2	K 3	~321PH	FHF32W×1	K 4	~322PNWP	FHF32W×2 (防雨・防湿型)	K 5	~322PH	FHF32W×2	T 1	~321PN	FHF32W×1	T H 1	~321PH	FHF32W×1	~321PH	FHF32W×1
	~322PN	FHF32W×2		~322PN	FHF32W×2		~322PH	FHF32W×2		~322PNWP	FHF32W×2 (防雨・防湿型)		~322PH	FHF32W×2		~322PH	FHF32W×2								
	~322PH	FHF32W×2		~321PNWP	FHF32W×1 (防雨・防湿型)		~321PH	FHF32W×1		~321PZ	FHF32W×1		~322PH	FHF32W×2											
	~322PNG	FHF32W×2 (ガード付)		~322PHG	FHF32W×2 (ガード付)		~321PNWP	FHF32W×1 (防雨・防湿型)		~321PH	FHF32W×1		~321PZ	FHF32W×1		~322PH	FHF32W×2								
		FSS 9			FRS 15			FRL 9			FRS 19			FRS 20			FSS 8			FSR 2			FSR 2		
T H 2	~321PN	FHF32W×1	S 1	~323	FHP32W×3	D 1	~161	FHT16W×1	D 2	~322	FHT32W×2	D 3	~321	FHT32W×1	D 4	~241WP	FHT24W×1 (防雨・防湿型)	D 5	~4001	MF400W×1	D 6	~2501	MF250W×1		
	~321PH	FHF32W×1					~241	FHT24W×1		~422	FHT42W×2														
							~321	FHT32W×1																	
		FBS 5			FRS 21			FRS 21			FRS 21			FRS 21			FRS 21			FRS 21			FRS 21		
D 7	~2501	JD250W×1	B 1	~131WP	FDL13W×1 (防雨・防湿型)	B 2	~271WP	FDL27W×1 (防雨・防湿型)	B 3	~601WP	ILD60W×1 (防雨・防湿型)	B 4	~131WP	FDL13W×1 (防雨・防湿型)	B 5	~201EB	FL20W×1	C 1	~3427	FHC34+27W	C 2	~322PHWP	FHF32W×2		
		FRS 21			FRS 21			FRS 21			FRS 21			FRS 21			FRS 21			FRS 21			FRS 21		
M 1	~201	FL20W×1	M 2	~201	FL20W×1	T A 1	~201	FL20W×1	S P 1	~901	JD90W×1	S P 2	~1001	JDR100W×1	P 1	~4001WP	MF400W×1 (防雨・防湿型)		~3427	FHC34+27W		~322PHWP	FHF32W×2		
		FRS 21			FRS 21			FRS 21			FRS 21			FRS 21			FRS 21			FRS 21			FRS 21		
		FRS 21			FRS 21			FRS 21			FRS 21			FRS 21			FRS 21			FRS 21			FRS 21		
		FRS 21			FRS 21			FRS 21			FRS 21			FRS 21			FRS 21			FRS 21			FRS 21		
		FRS 21			FRS 21			FRS 21			FRS 21			FRS 21			FRS 21			FRS 21			FRS 21		
		FRS 21			FRS 21			FRS 21			FRS 21			FRS 21			FRS 21			FRS 21			FRS 21		
		FRS 21			FRS 21			FRS 21			FRS 21			FRS 21			FRS 21			FRS 21			FRS 21		
		FRS 21			FRS 21			FRS 21			FRS 21			FRS 21			FRS 21			FRS 21			FRS 21		
		FRS 21			FRS 21			FRS 21			FRS 21			FRS 21			FRS 21			FRS 21			FRS 21		
		FRS 21			FRS 21			FRS 21			FRS 21			FRS 21			FRS 21			FRS 21			FRS 21		
		FRS 21			FRS 21			FRS 21			FRS 21			FRS 21			FRS 21			FRS 21			FRS 21		
		FRS 21			FRS 21			FRS 21			FRS 21			FRS 21			FRS 21			FRS 21			FRS 21		
		FRS 21			FRS 21			FRS 21			FRS 21			FRS 21			FRS 21			FRS 21			FRS 21		
		FRS 21			FRS 21			FRS 21			FRS 21			FRS 21			FRS 21			FRS 21			FRS 21		
		FRS 21			FRS 21			FRS 21			FRS 21			FRS 21			FRS 21			FRS 21			FRS 21		
		FRS 21			FRS 21			FRS 21			FRS 21			FRS 21			FRS 21			FRS 21			FRS 21		
		FRS 21			FRS 21			FRS 21			FRS 21			FRS 21			FRS 21			FRS 21			FRS 21		
		FRS 21			FRS 21			FRS 21			FRS 21			FRS 21			FRS 21			FRS 21			FRS 21		
		FRS 21			FRS 21			FRS 21			FRS 21			FRS 21			FRS 21			FRS 21			FRS 21		
		FRS 21			FRS 21			FRS 21			FRS 21			FRS 21			FRS 21			FRS 21			FRS 21		
		FRS 21			FRS 21			FRS 21			FRS 21			FRS 21			FRS 21			FRS 21			FRS 21		
		FRS 21			FRS 21			FRS 21			FRS 21			FRS 21			FRS 21			FRS 21			FRS 21		
		FRS 21			FRS 21			FRS 21			FRS 21			FRS 21			FRS 21								

照明器具記号の凡例	
(例)	V 1 - 3 2 1 P N W P
①	② ③ ④ ⑤ ⑥
① 器具の形状	
V … 富士型	SP … スポットライト
K … 下面開放型	C … シーリング
T … 笠なし型トラフ	TA … 棚下灯
TH … 笠付き型トラフ	P … ブール照明
S … スクエア型	TE … 庭園灯
D … ダウンライト	H … 非常灯 (専用型)
B … ブラケット	U … 誘導灯
M … ブラケット (ミラー灯)	
② 種類別番号	
③ ランプのワット数	
④ ランプの灯数	
⑤ H f インバータ器具の安定器種別	
PN … 定格出力固定型	PX … 連続調光可能型 (25~100%)
PH … 高出力固定型	PZ … 連続調光可能型 (5~100%)
PT … 出力切替可能型	
⑥ 特殊記号	
WP … 防雨又は防湿型	EB … 非常用照明
G … ガード付	P … バイブ吊
S … ステンレス製	
特記事項	
1. 建築基準法・消防法等の適用を受ける器具は、指定規格認定品とすること。	
2. 蛍光灯用安定器は、20W以上は高力率型とし、40Wはラビッドスタート方式とすること。	
3. H I D 灯用安定器は高力率型とする。	
4. 照明器具は全て電線接続端子付とすること。	
5. 特記無き器具本体の材質は銅板製とし、白色塗装仕上げとすること。	
6. 蛍光灯の光色は、監督員と協議の上、選定すること。	
誘導灯記号の凡例	
(例)	U 1 - B H G
①	② ③ ④
① 高輝度誘導灯を示す	
② 種類別番号	
③ 誘導灯の等級	
A … A 級	
BH … B 級・BH 形	
BL … B 級・BL 形	
C … C 級	
④ 特殊記号	
R … 両面型	
G … ガード付	
K … 誘導音付点滅型	
WP … 防雨又は防湿型	
電動昇降制御盤 参考姿図	

照明器具参考姿図

H 1	-131EB	非常用ハロゲン13W×1	H 2	-131EB	非常用ハロゲン13W×1	H 3	-301EB	非常用ハロゲン30W×1 天井共用	H 4	-131EBWP	非常用ハロゲン13W×1 (防湿型)	H 5	-131EBWP	非常用ハロゲン13W×1 (防湿型)														
	-301EB	非常用ハロゲン30W×1 中天井用																										
非常用照明 蓄電池内蔵  K1-I RS4			非常用照明 蓄電池内蔵 和風器具  特：本製			非常用照明 蓄電池内蔵  K1-I SS4			 本体：アルミ グローブ：ガラス(フロスト)			 本体：アルミ カバー：強化ガラス(乳白)																
U 1	-BL	SH1-FBC20-BL	U 2	-BL	SH1-FRF20P-BL	U 3	-BL	ST1-FRF22P-BL	U 4	-BLK	SH1-FBC20AF-BL	U 5	-BLWP	冷陰極蛍光灯1灯 (防水型)	U 6	-BLWP	冷陰極蛍光灯1灯 (防水型)											
							-BLR	ST1-FRF23P-BL																				
高輝度誘導灯 蓄電池内蔵 			高輝度誘導灯 蓄電池内蔵 			高輝度誘導灯 蓄電池内蔵 			高輝度誘導灯 蓄電池内蔵 誘導音付点滅型 			高輝度誘導灯 蓄電池内蔵  特：亜鉛鋼板			高輝度誘導灯 蓄電池内蔵  本体：樹脂製													
A P 1	-271WP	FDL27W×1	A P 2	-131WP	FDL13W×1	T E 1	-271WP	FDL27W×1	S P 3	-1501WP	MT150W×1	G 1	-2201	NH220W×1														
 本体：アルミダイカスト（自御影石目調仕上） グローブ：アクリル（乳白） ポール：ステンレス（自御影石目調）			 本体：アルミダイカスト（自御影石目調仕上） グローブ：アクリル（乳白） ポール：ステンレス（自御影石目調）			 本体：ステンレス（自御影石目調仕上） グローブ：アクリル（乳白） ポール：ステンレス（自御影石目調仕上）			 本体：アルミダイカスト（オフブラック） 前面：耐熱特殊ガラス 広角形			 H：4.5m(ベースプレート式) 指定色塗装 ※外灯基礎は配置図参照とする 本体：アルミ鋳物（ミディアムグレイメタリック） カバー：アルミ（ミディアムグレイメタリック） グローブ：アクリル（乳白）																

照明器具記号の凡例

(例) V 1 - 3 2 1 P N W P

① ② ③ ④ ⑤ ⑥

① 器具の形状

V	… 富士型	SP	… スポットライト
K	… 下面開放型	C	… シーリング
T	… 笠なし型トランプ	TA	… 棚下灯
TH	… 笠付型トランプ	P	… フール照明
S	… スクエア型	TE	… 庭園灯
D	… ダウンライト	H	… 非常灯 (専用型)
B	… ブラケット	U	… 誘導灯
M	… ブラケット (ミラー灯)		

② 種類別番号

③ ランプのワット数

④ ランプの灯数

⑤ H f インバータ器具の安定器種別

P N … 定格出力固定型	P X … 連続調光可能型 (25~100%)
P H … 高出力固定型	P Z … 連続調光可能型 (5~100%)
P T … 出力切替可能型	

⑥ 特殊記号

WP … 防雨又は防湿型	EB … 非常用照明
G … ガード付	P … パイプ吊
S … ステンレス製	

特記事項

1. 建築基準法・消防法等の適用を受ける器具は、指定規格認定品とすること。
2. 蛍光灯用安定器は、20W以上は高力型とし、40Wはラビッドスタート方式とすること。
3. H I D 灯用安定器は高力型とする。
4. 照明器具は全て電線接続端子付とすること。
5. 特種器具・器具本体の材質は銅板製とし、白色塗装仕上げとすること。
6. 蛍光灯の光色は、監督官と協議の上、決定すること。

誘導灯記号の凡例

(例) U 1 - B H G

① 高輝度誘導灯を示す

② 種別番号

③ 誘導灯の等級

A	… A 級
B H	… B 級・B H 形
B L	… B 級・B L 形
C	… C 級

④ 特殊記号

R	… 両面型
G	… ガード付
K	… 誘導音付点減型
WP	… 防雨又は防湿型

凡 例	
	鉄筋コンクリート造壁
	コンクリートブロック造壁
	軽量鉄骨下地間仕切壁（一般 W=65, 100）
	軽量鉄骨下地間仕切壁（耐火 W=65） 1 時間耐火壁認定：FP060NP-9061
	軽量鉄骨下地間仕切壁（耐火・遮音 W=100） 1 時間耐火壁認定：FP060NP-9061 遮音認定：S01-9083 (GW入)
	ルーフドレン（設備工事）
	屋内消火栓（設備工事，消火器BOX併設）
	消火器ボックス
※ 床点検口	600×600：15ヵ所

