


上富良野町公共下水道事業計画一般図

上富良野町公共下水道供用開始区域図

上富良野町公共下水道事業計画一般図

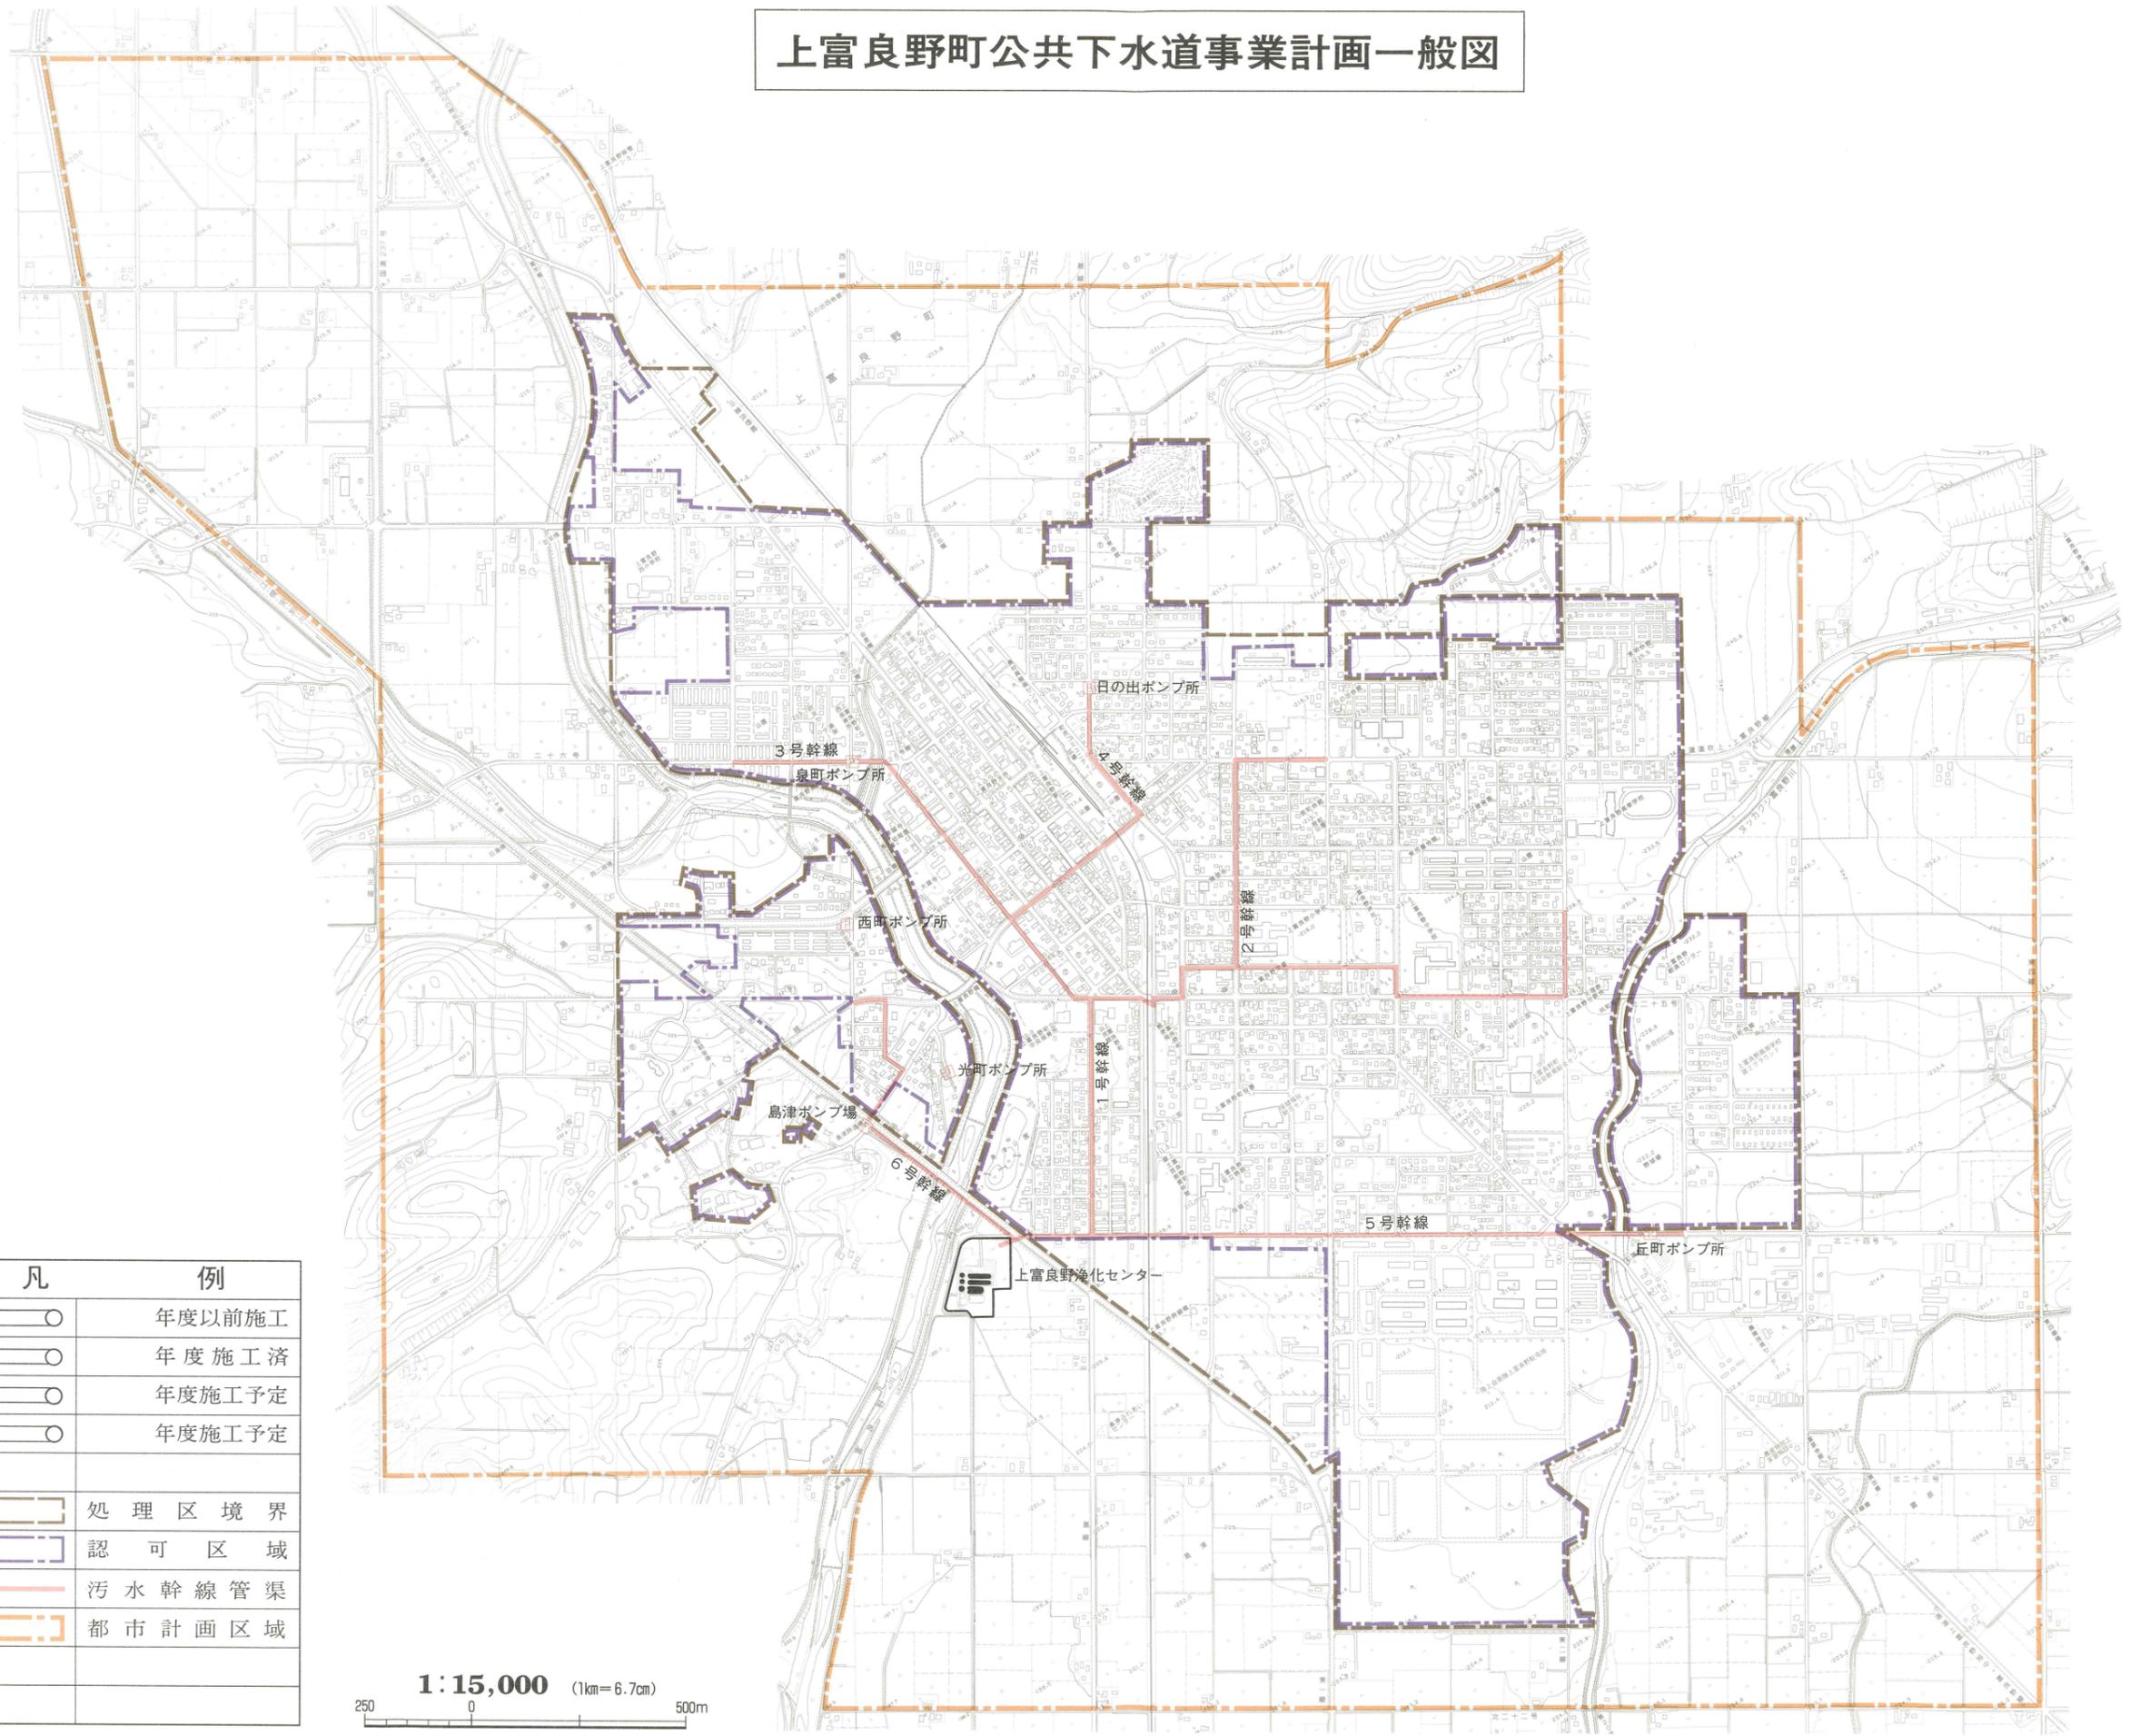


凡	例
○—○	年度以前施工
○—○	年度施工済
○—○	年度施工予定
○—○	年度施工予定
— — —	処理区境界
— — —	認可区域
— — —	汚水幹線管渠
— — —	都市計画区域



上富良野町役場

上富良野町公共下水道事業計画一般図

供用開始区域図

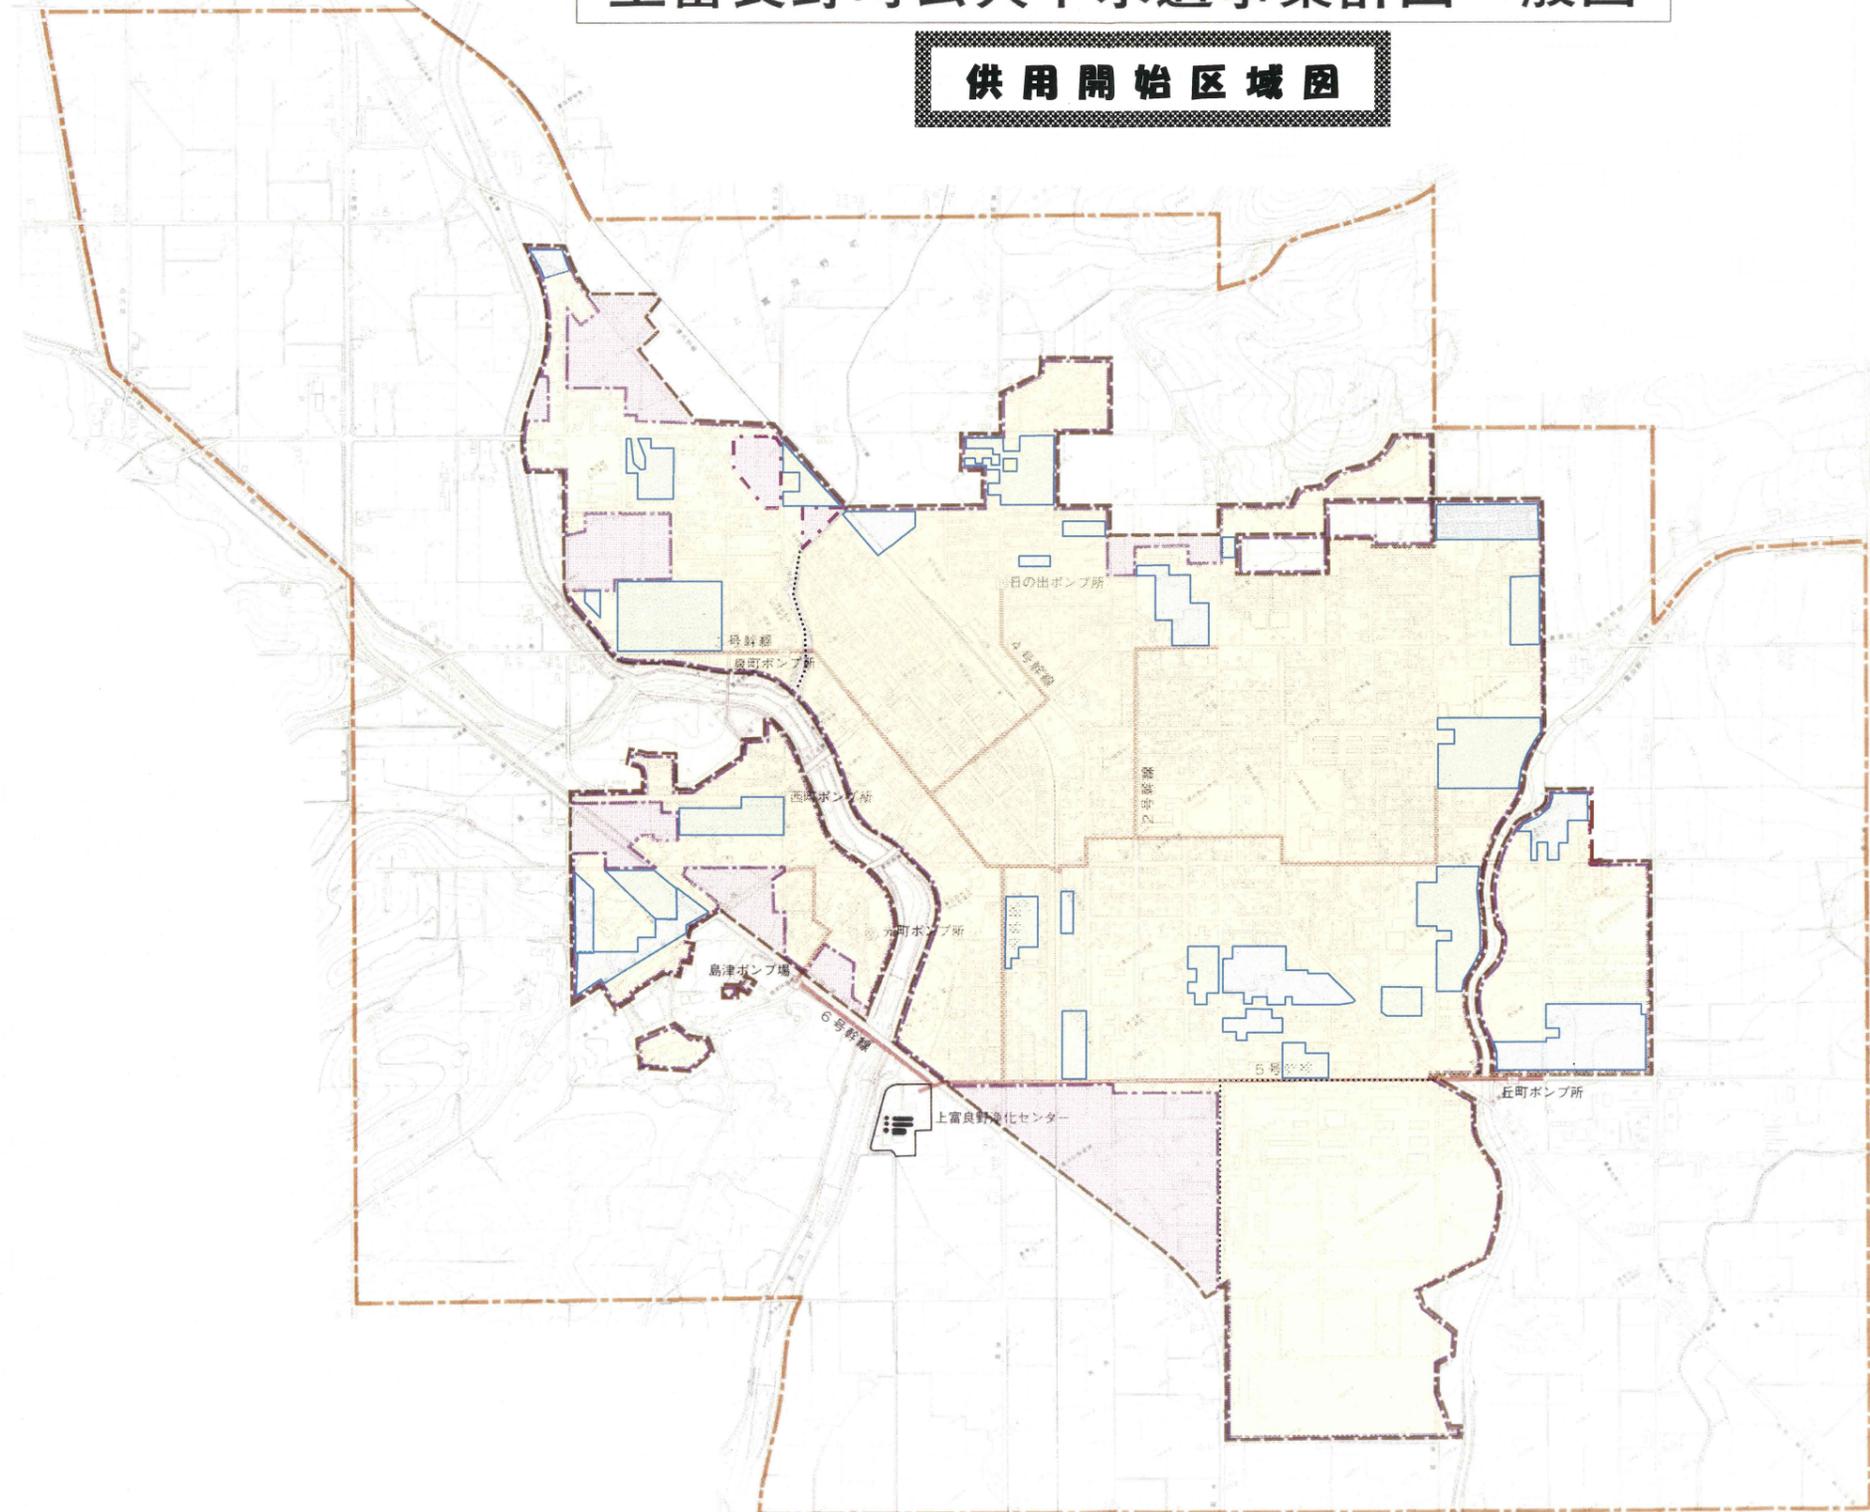

凡	例
	供用開始区域
	認可済未整備
	全体計画
	年度施工予定
	処理区境界
	認可区域
	污水幹線管渠
	都市計画区域

1:10,000 (100m=1cm)