

# 上富良野町都市計画図

## 泉町南団地 計画位置



泉町南団地

上富良野町役場

凡 例			
区分	地 域 名	建ぺい率	容積率 [ha]
用	第一種低層住居専用地域	40	60 45.0
	第一種中高層住居専用地域	60	150 142.1
	第二種中高層住居専用地域	80	200 6.5
住	第一種住居地域	60	200 87.8
	第二種住居地域	60	200 30.5
城	城近商業地域	80	300 7.0
商	商業地域	80	400 12.3
城	準工業地域	60	200 21.8
工	工業地域	60	200 7.1
合 計			380.1
上段:容積率 下段:建ぺい率 都市計画区域 都市計画公園 都市計画道路 用途区域界 準防大地域 (透視準防地域) 19.3ha			

1:15,000

# 扇町通り

北26号道路

泉町2丁目1条通



昭和47年度建設 旧第1種



昭和47年度建設 旧第1種




昭和47年度建設 旧第1種



昭和47年度建設 旧第1種



昭和48年度建設 旧第1種

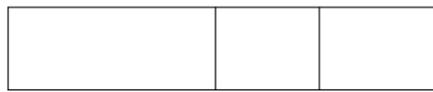

昭和48年度建設 旧第1種



昭和47年度建設 旧第2種



昭和47年度建設 旧第2種



昭和48年度建設 旧第2種



昭和48年度建設 旧第2種




昭和48年度建設 旧第2種




昭和48年度建設 旧第2種

低木4本

RC造門柱 1050\*450\*H1110 2か所

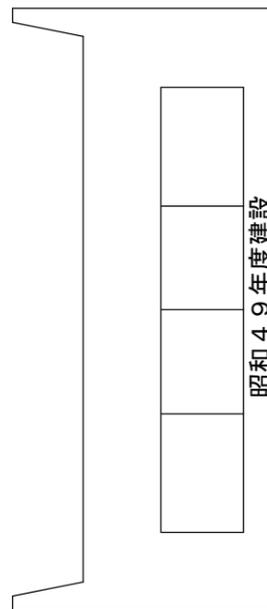

昭和49年度建設

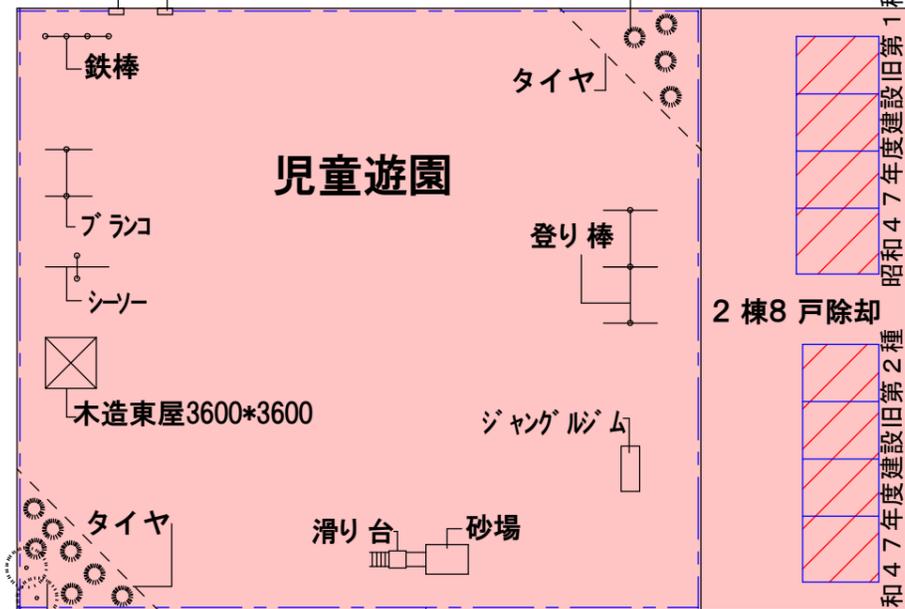


低木7本、高木2本

フェンス撤去

昭和47年度建設旧第1種  
昭和47年度建設旧第2種




昭和48年度建設 旧第2種

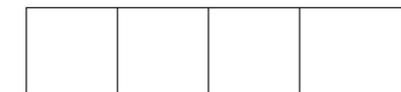


昭和48年度建設 旧第2種




昭和48年度建設 旧第2種

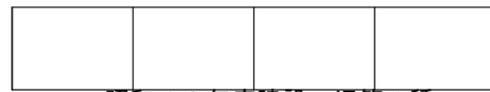

昭和49年度建設 旧第1種

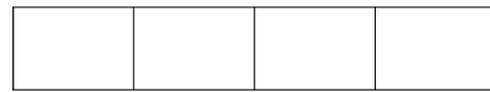

昭和49年度建設 旧第1種

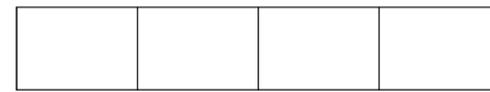

昭和49年度建設 旧第1種

 . . . 平成25年度除却工事範囲

 . . . 除却住棟 2棟8戸【 交付金対象】

 文字 . . . フェンス撤去範囲【 交付金対象】

既存平面図

# 扇町通り

北26号道路


泉町2丁目1条通



昭和47年度建設 旧第1種




昭和47年度建設 旧第1種

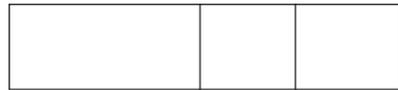

昭和47年度建設 旧第1種



昭和47年度建設 旧第1種

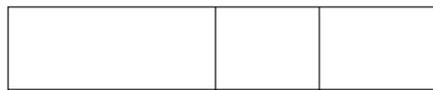

昭和48年度建設 旧第1種



昭和48年度建設 旧第1種



昭和47年度建設 旧第2種



昭和47年度建設 旧第2種



昭和48年度建設 旧第2種



昭和48年度建設 旧第2種



昭和48年度建設 旧第2種




昭和48年度建設 旧第2種



昭和49年度建設



## 児童遊園

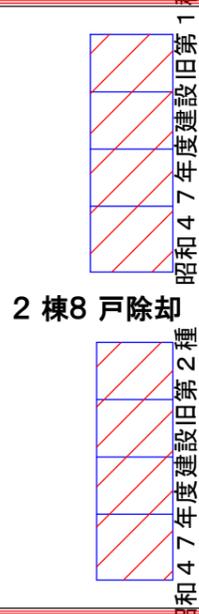

2棟8戸除却

昭和47年度建設旧第1種  
昭和47年度建設旧第2種




昭和48年度建設 旧第2種



昭和48年度建設 旧第2種



昭和48年度建設 旧第2種

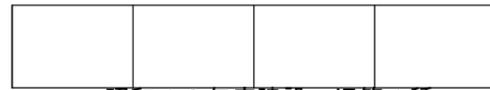

昭和49年度建設 旧第1種



昭和49年度建設 旧第1種



昭和49年度建設 旧第1種

搬出経路





## 仮設凡例

○ . . . 交通整理誘導員配置

--- . . . シート 養生H2000

==== . . . 単管足場+防音シート 養生

既存平面図

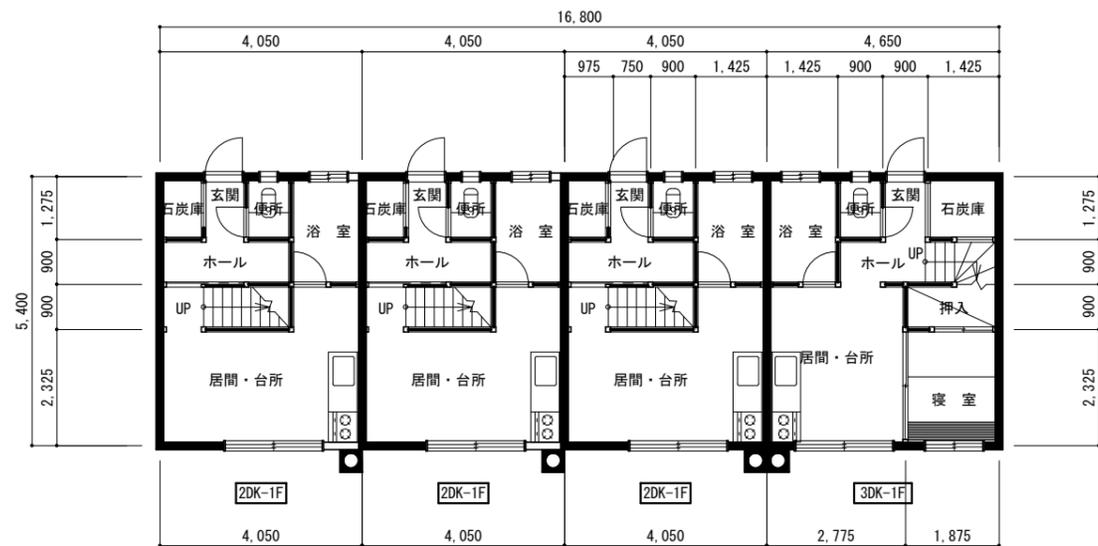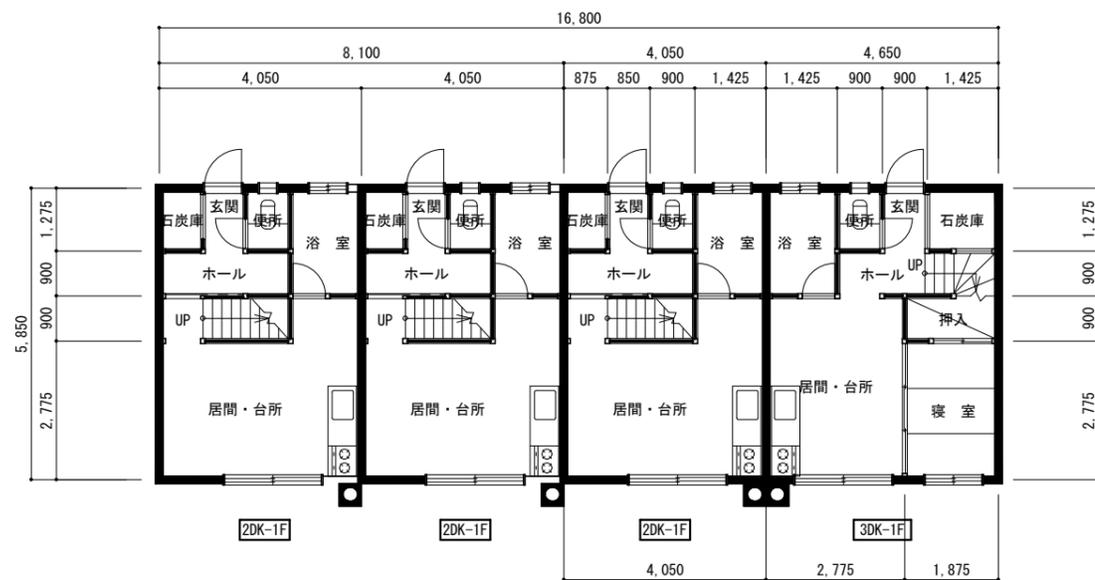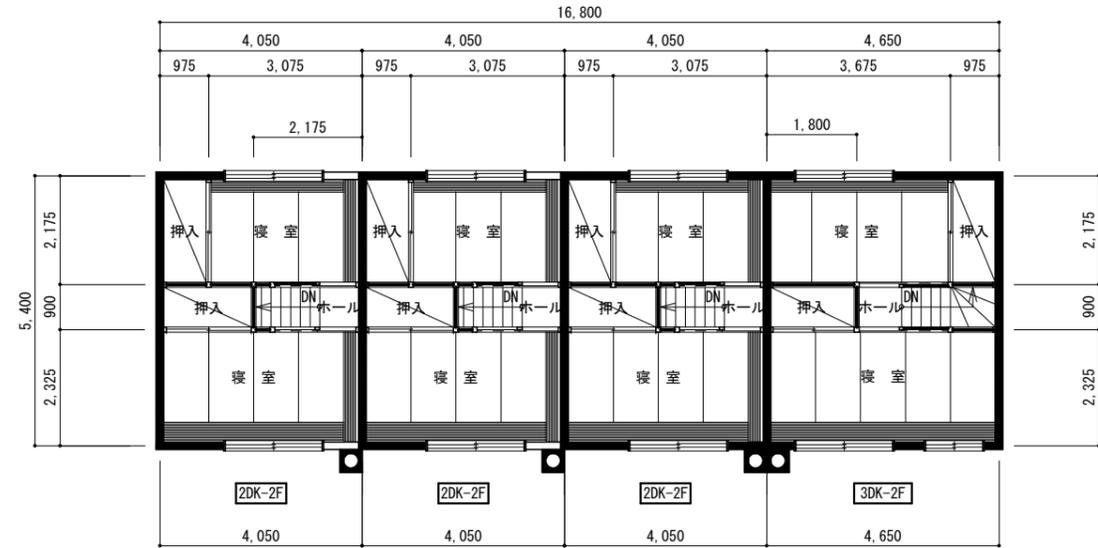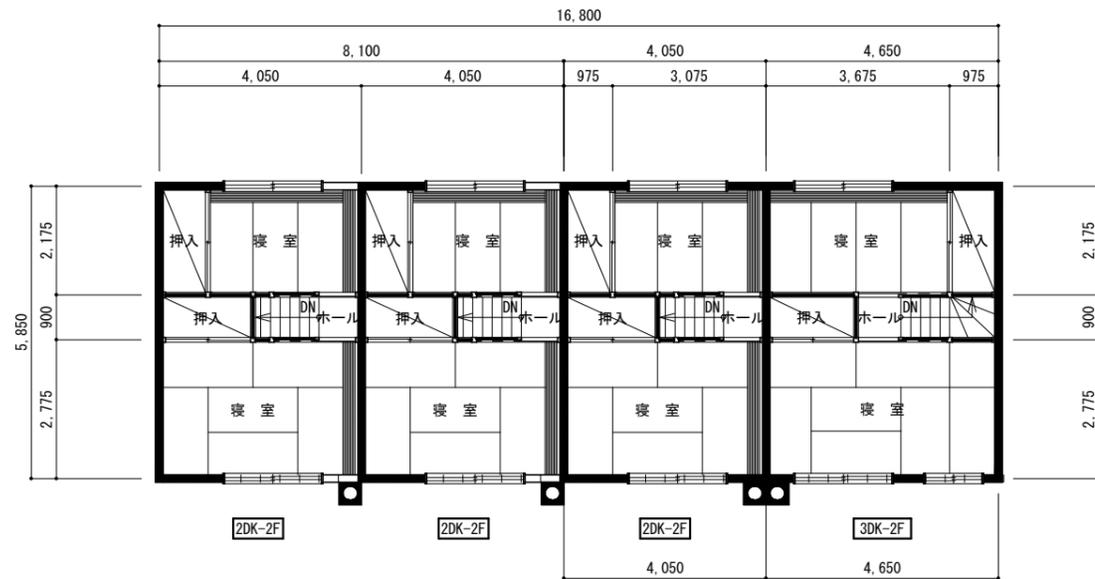

S47建設 旧第1種 平面図 S=1/100  
 2DK延床面積 47.385㎡  
 3DK延床面積 54.405㎡

S47建設 旧第2種 平面図 S=1/100  
 2DK延床面積 43.740㎡  
 3DK延床面積 50.220㎡




担当 上富良野町 建設水道課建設班	設計 上富良野町	製図	日付 H25.8	縮尺 1/100	工事名 泉町南団地町営住宅除却工事（昭和47年旧第1種・第2種）	図面名 立面図	No. 3
----------------------	-------------	----	-------------	-------------	-------------------------------------	------------	----------

扇町通り

北26号

泉町2丁目1条通り

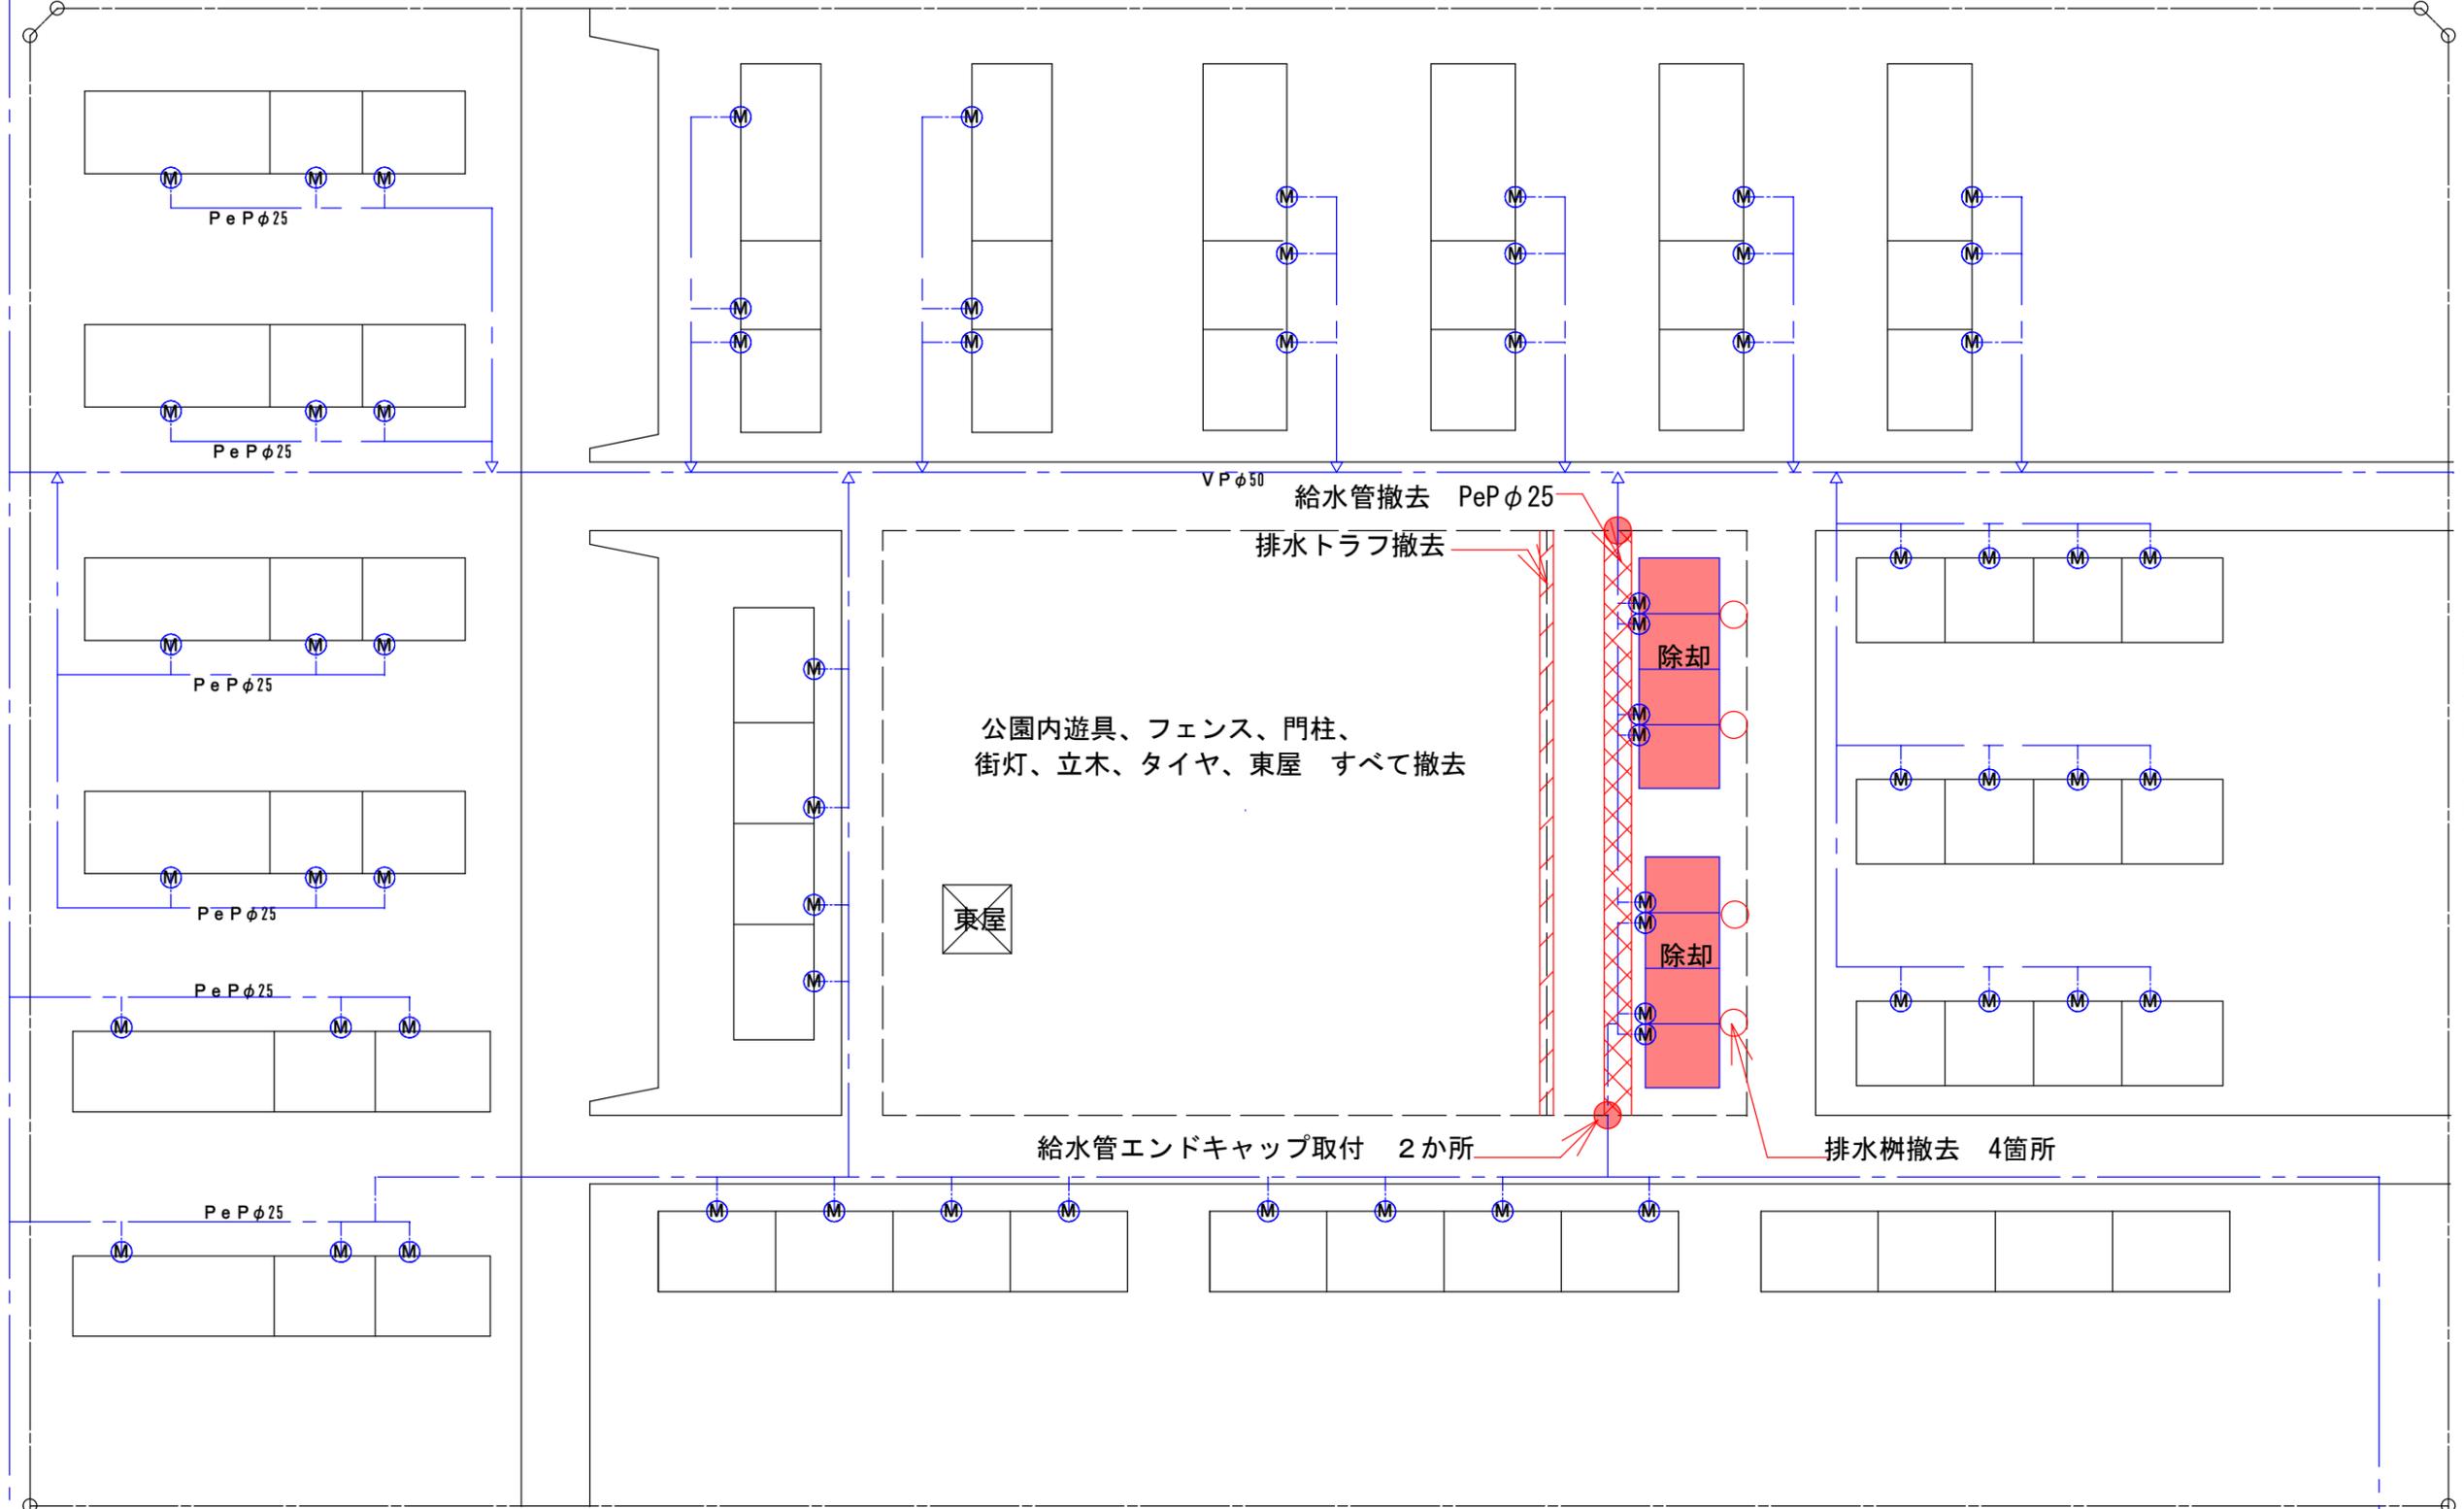

担当	上富良野町 建設水道課建設班	設計	製図	日付	縮尺	工事名	泉町南団地町営住宅新築工事	図面名	給排水撤去	No.
----	----------------	----	----	----	----	-----	---------------	-----	-------	-----