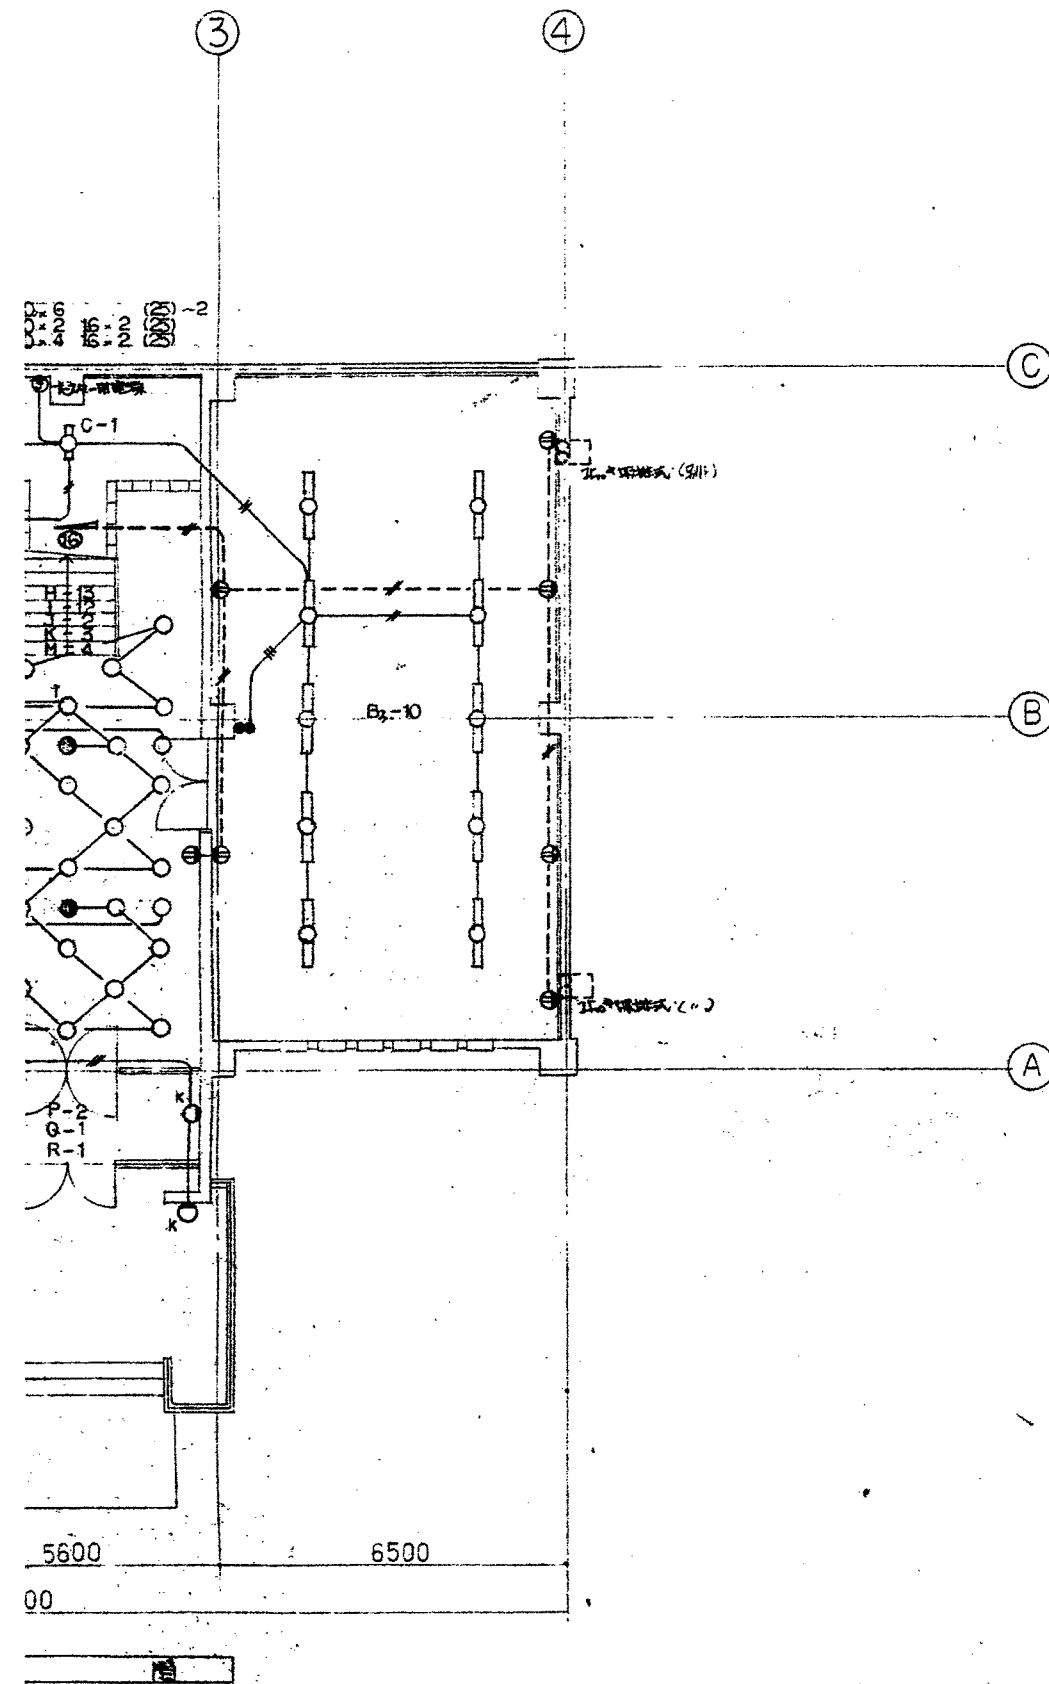
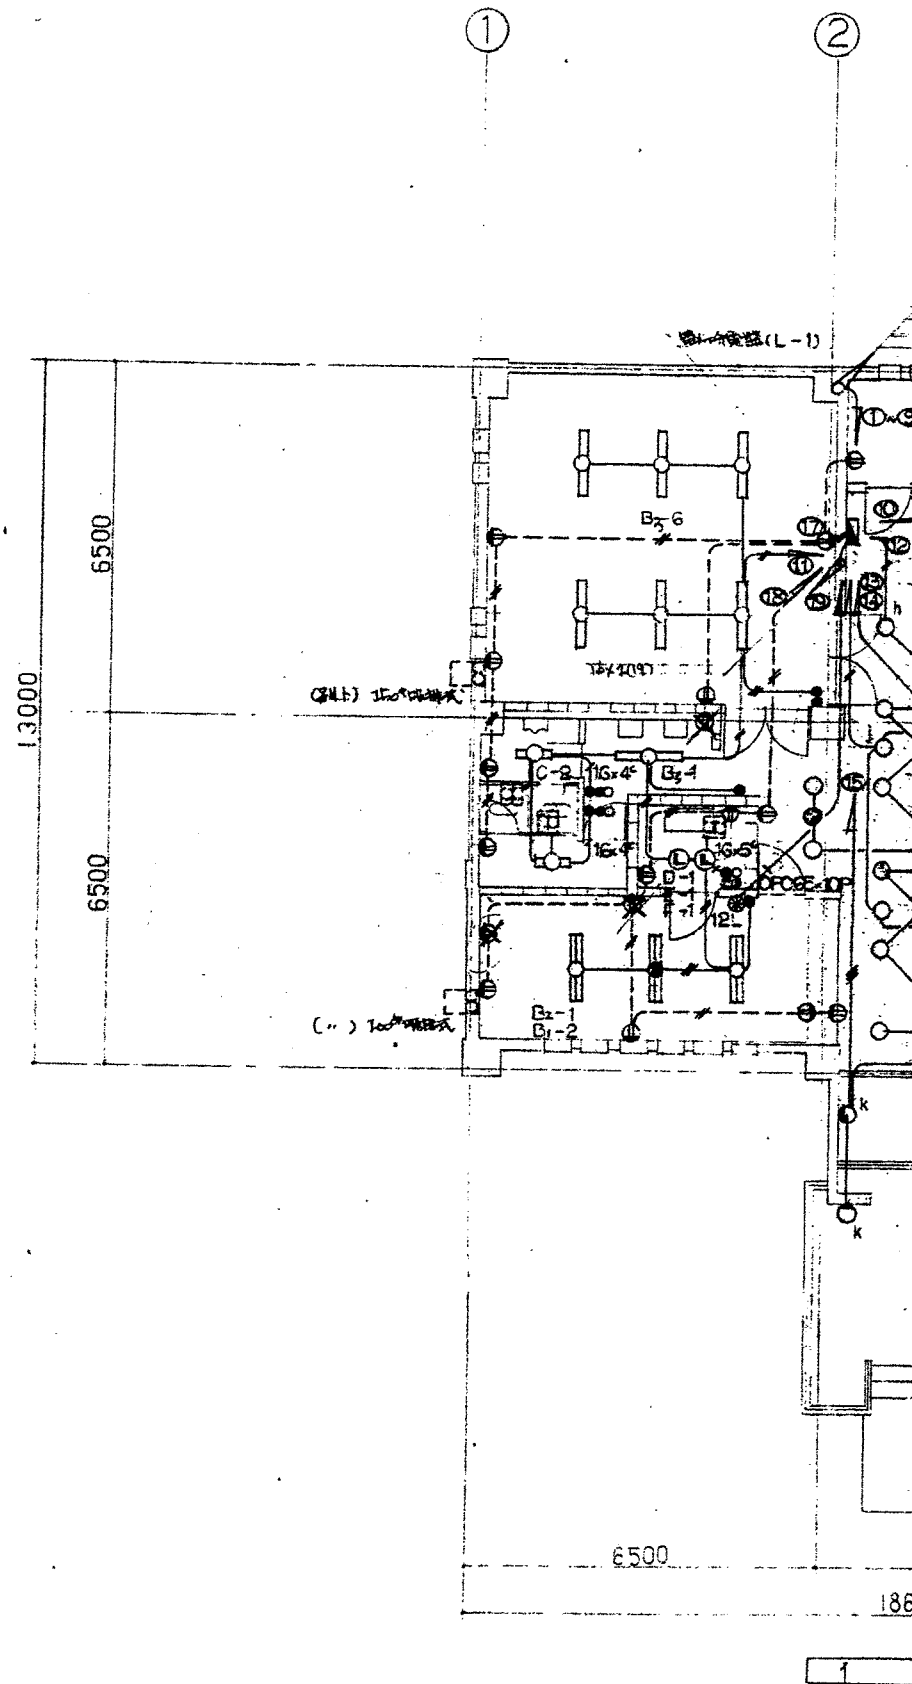
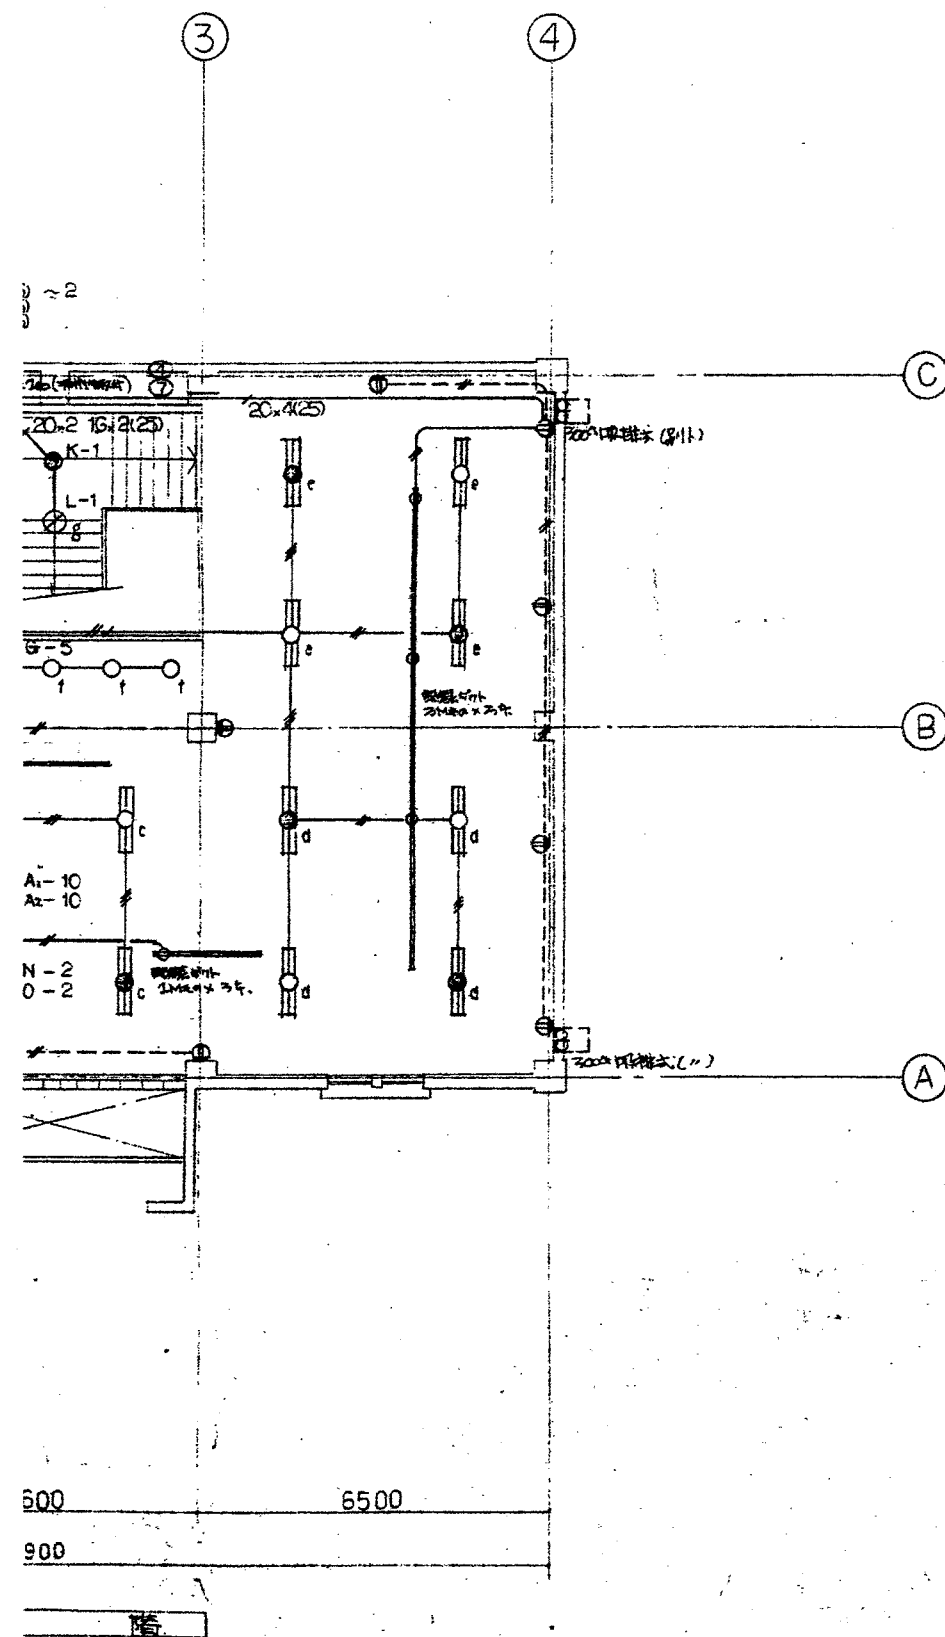
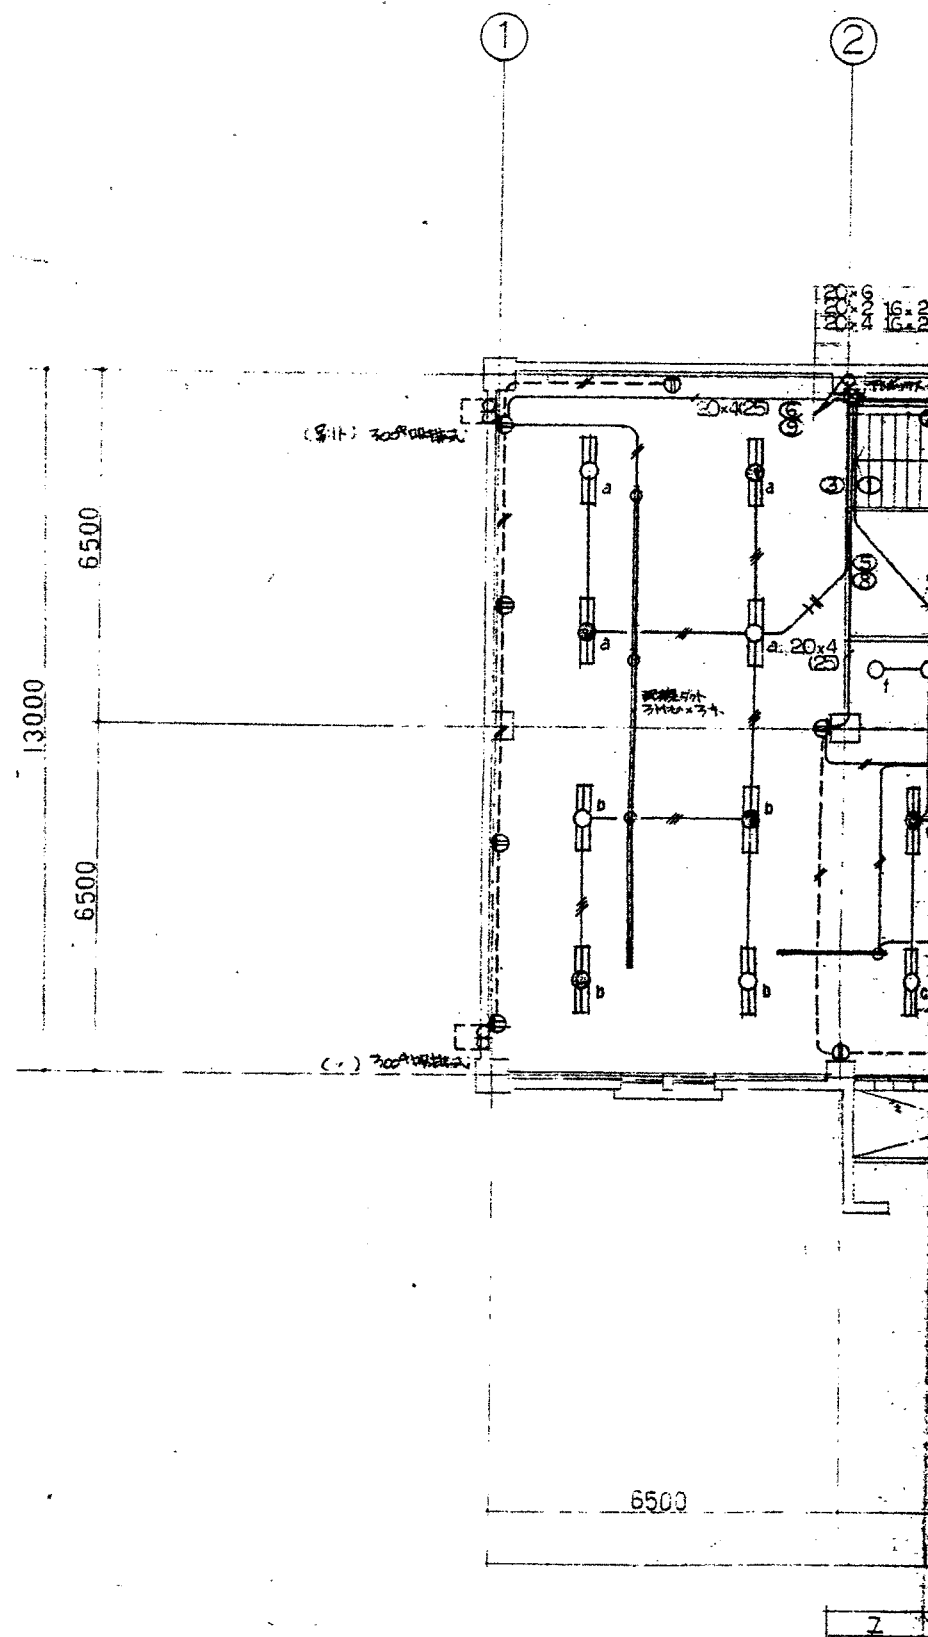


















	株式会社 中原建築設計事務所	管理建築士 1級建築士登録第23号 中原 照
		設計年月 -






	 株式会社 中原建築設計事務所	管理建築士 設計年月	1 級建築士登録第2352 中 原 隆	校閲 計画 設計 担当 	製図 図面訂正	工事名 上高良野河郷土館新築工事 図面名 電気設備図 縮尺 1/100	種別 図面番号 38
--	---	---------------	------------------------	---	------------	--	------------------

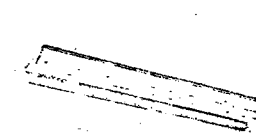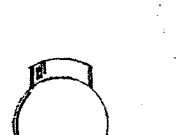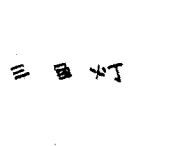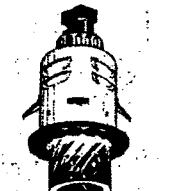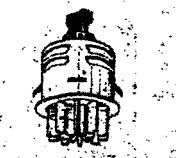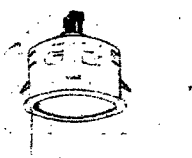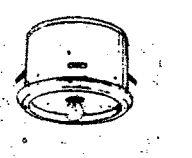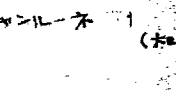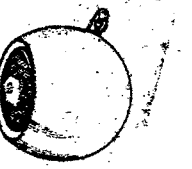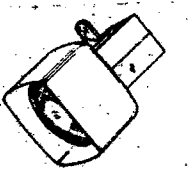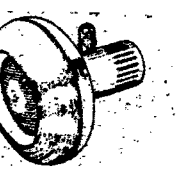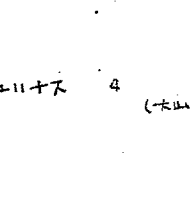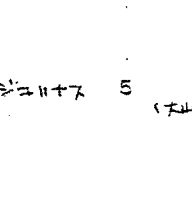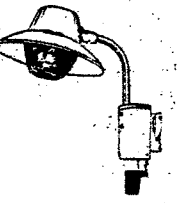			
A FL40W.2 特殊器具付吊付H型	B FL40W.1 V型	C FL20W.1 V型	D IL40W 電球
A FL40W.2 標準器具付吊付H型	B FL40W.2 標準器具付V型		
			
			
			
			

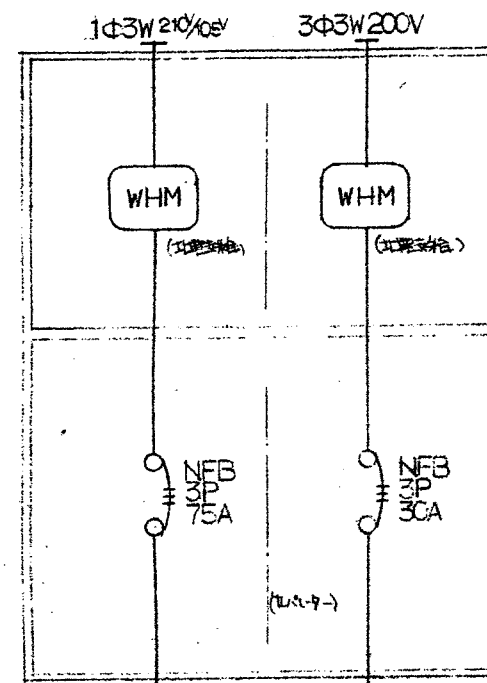
照明器具表



照明器具表 M-1

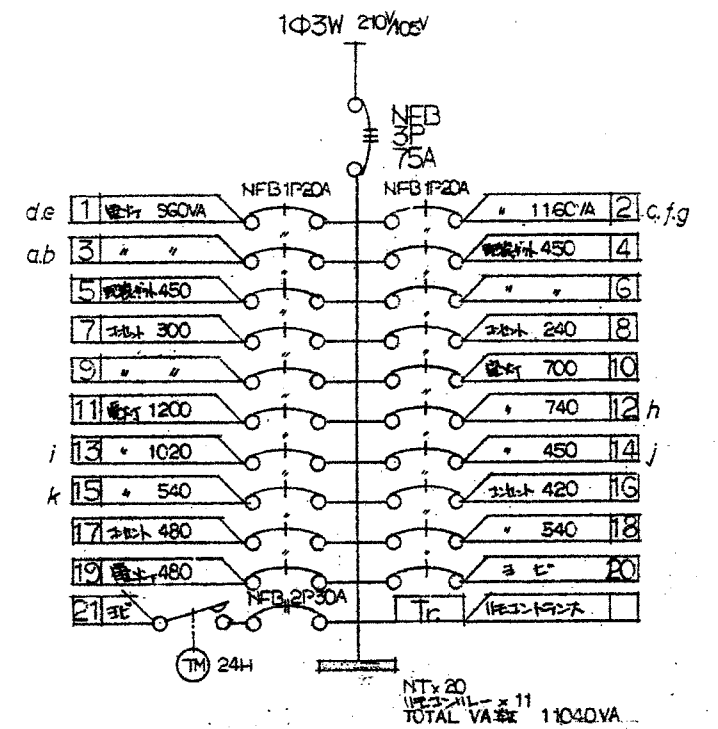

照明器具表 L-1

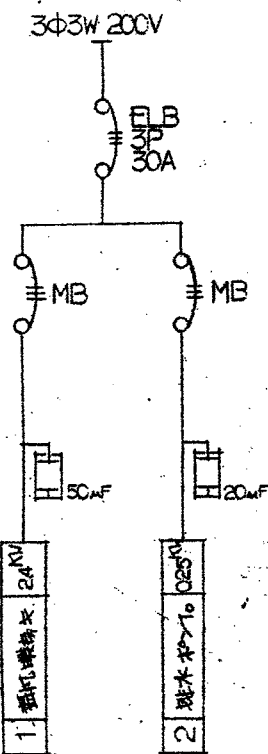

照明器具表 P-1


照明器具表

株式会社 中原建築設計事務所

管理建築士 1級建築士登録第235号
中原 照
設計年月

校閲	計画	設計	担当	製図	図面訂正	工事名	図面名	図面番号
						上野良野町新築工事	照明器具表	34