
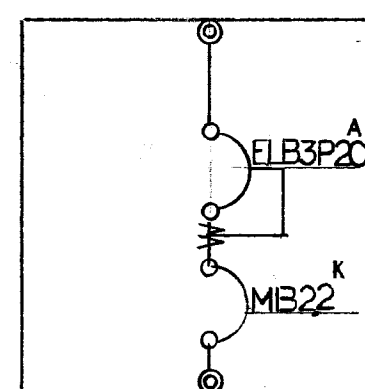
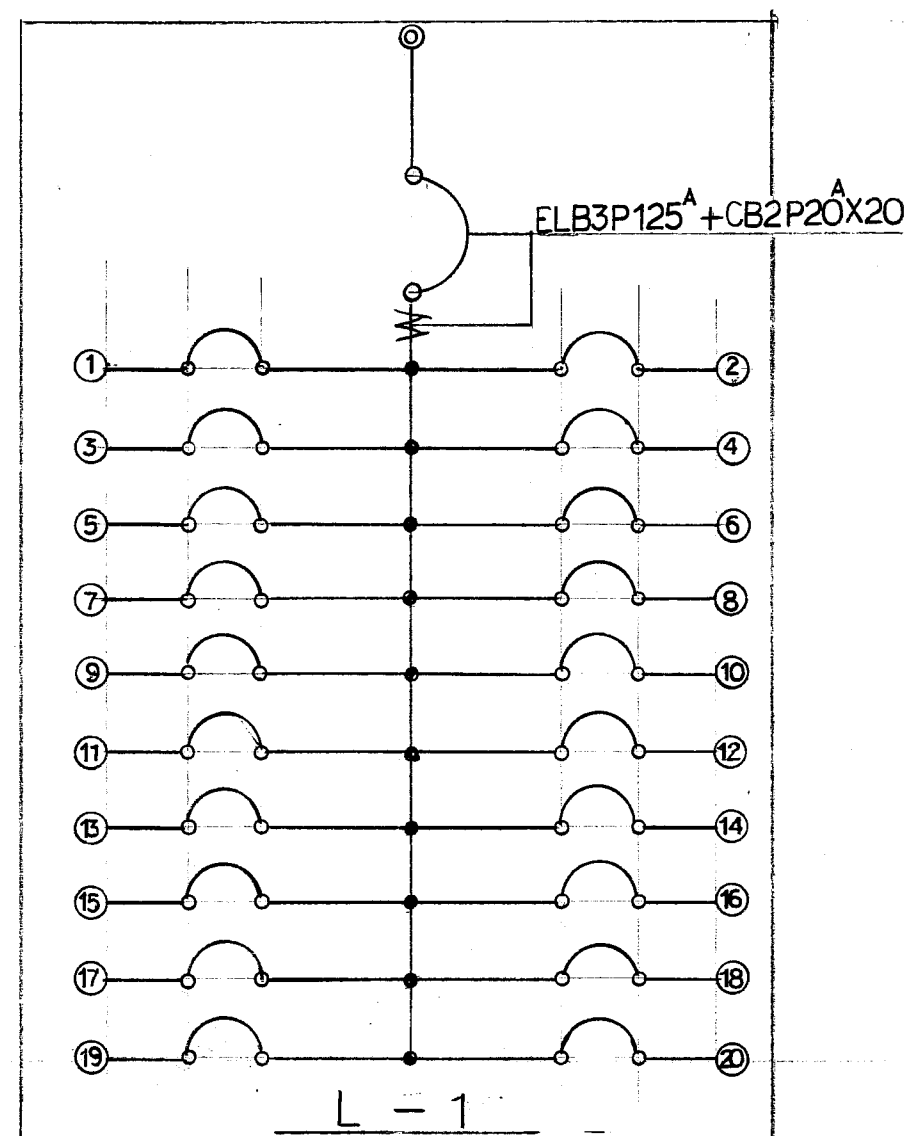



1φ3W100/200 引込前図盤 3φ3W200W

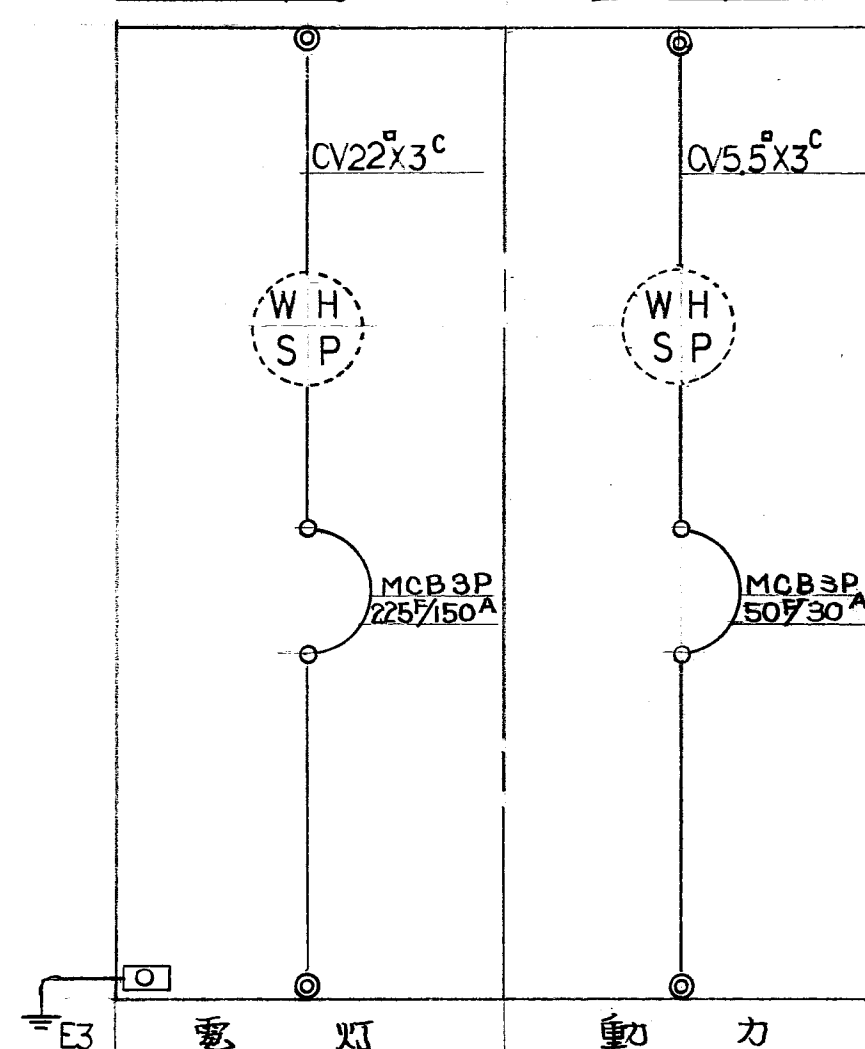

P-1

A	EL20 ^W バッテリー付55%	B	1L40 ^W バッテリー付	C	FL20 ^W	D	FL40 ^W ×2 バッテリー付55%	E	FL40 ^W バッテリー付55%
地下FL10 ^W									
F	FL40 ^W ×2	G	FL40 ^W	H	FL40 ^W ×2	I	FL40 ^W	J	HF100 ^W
K	1L150 ^W	L	1L60 ^W	M		N	1L40 ^W ×2	O	HF100 ^W
		後項 パンダント(スタンドグラス)照明 詳細図参照						(安定器付) 	
P	1L100 ^W	Q	HF100 ^W	R		S		T	
		(安定器付) 							

日の出公園新設工事(休憩所)		DRAWING No.	CHECKED BY
上 富 良 野 町 役 場		E-4	DRAWN BY
照 明 器 具 リ ス ト		SCALE	
DATE		PROJECT No.	

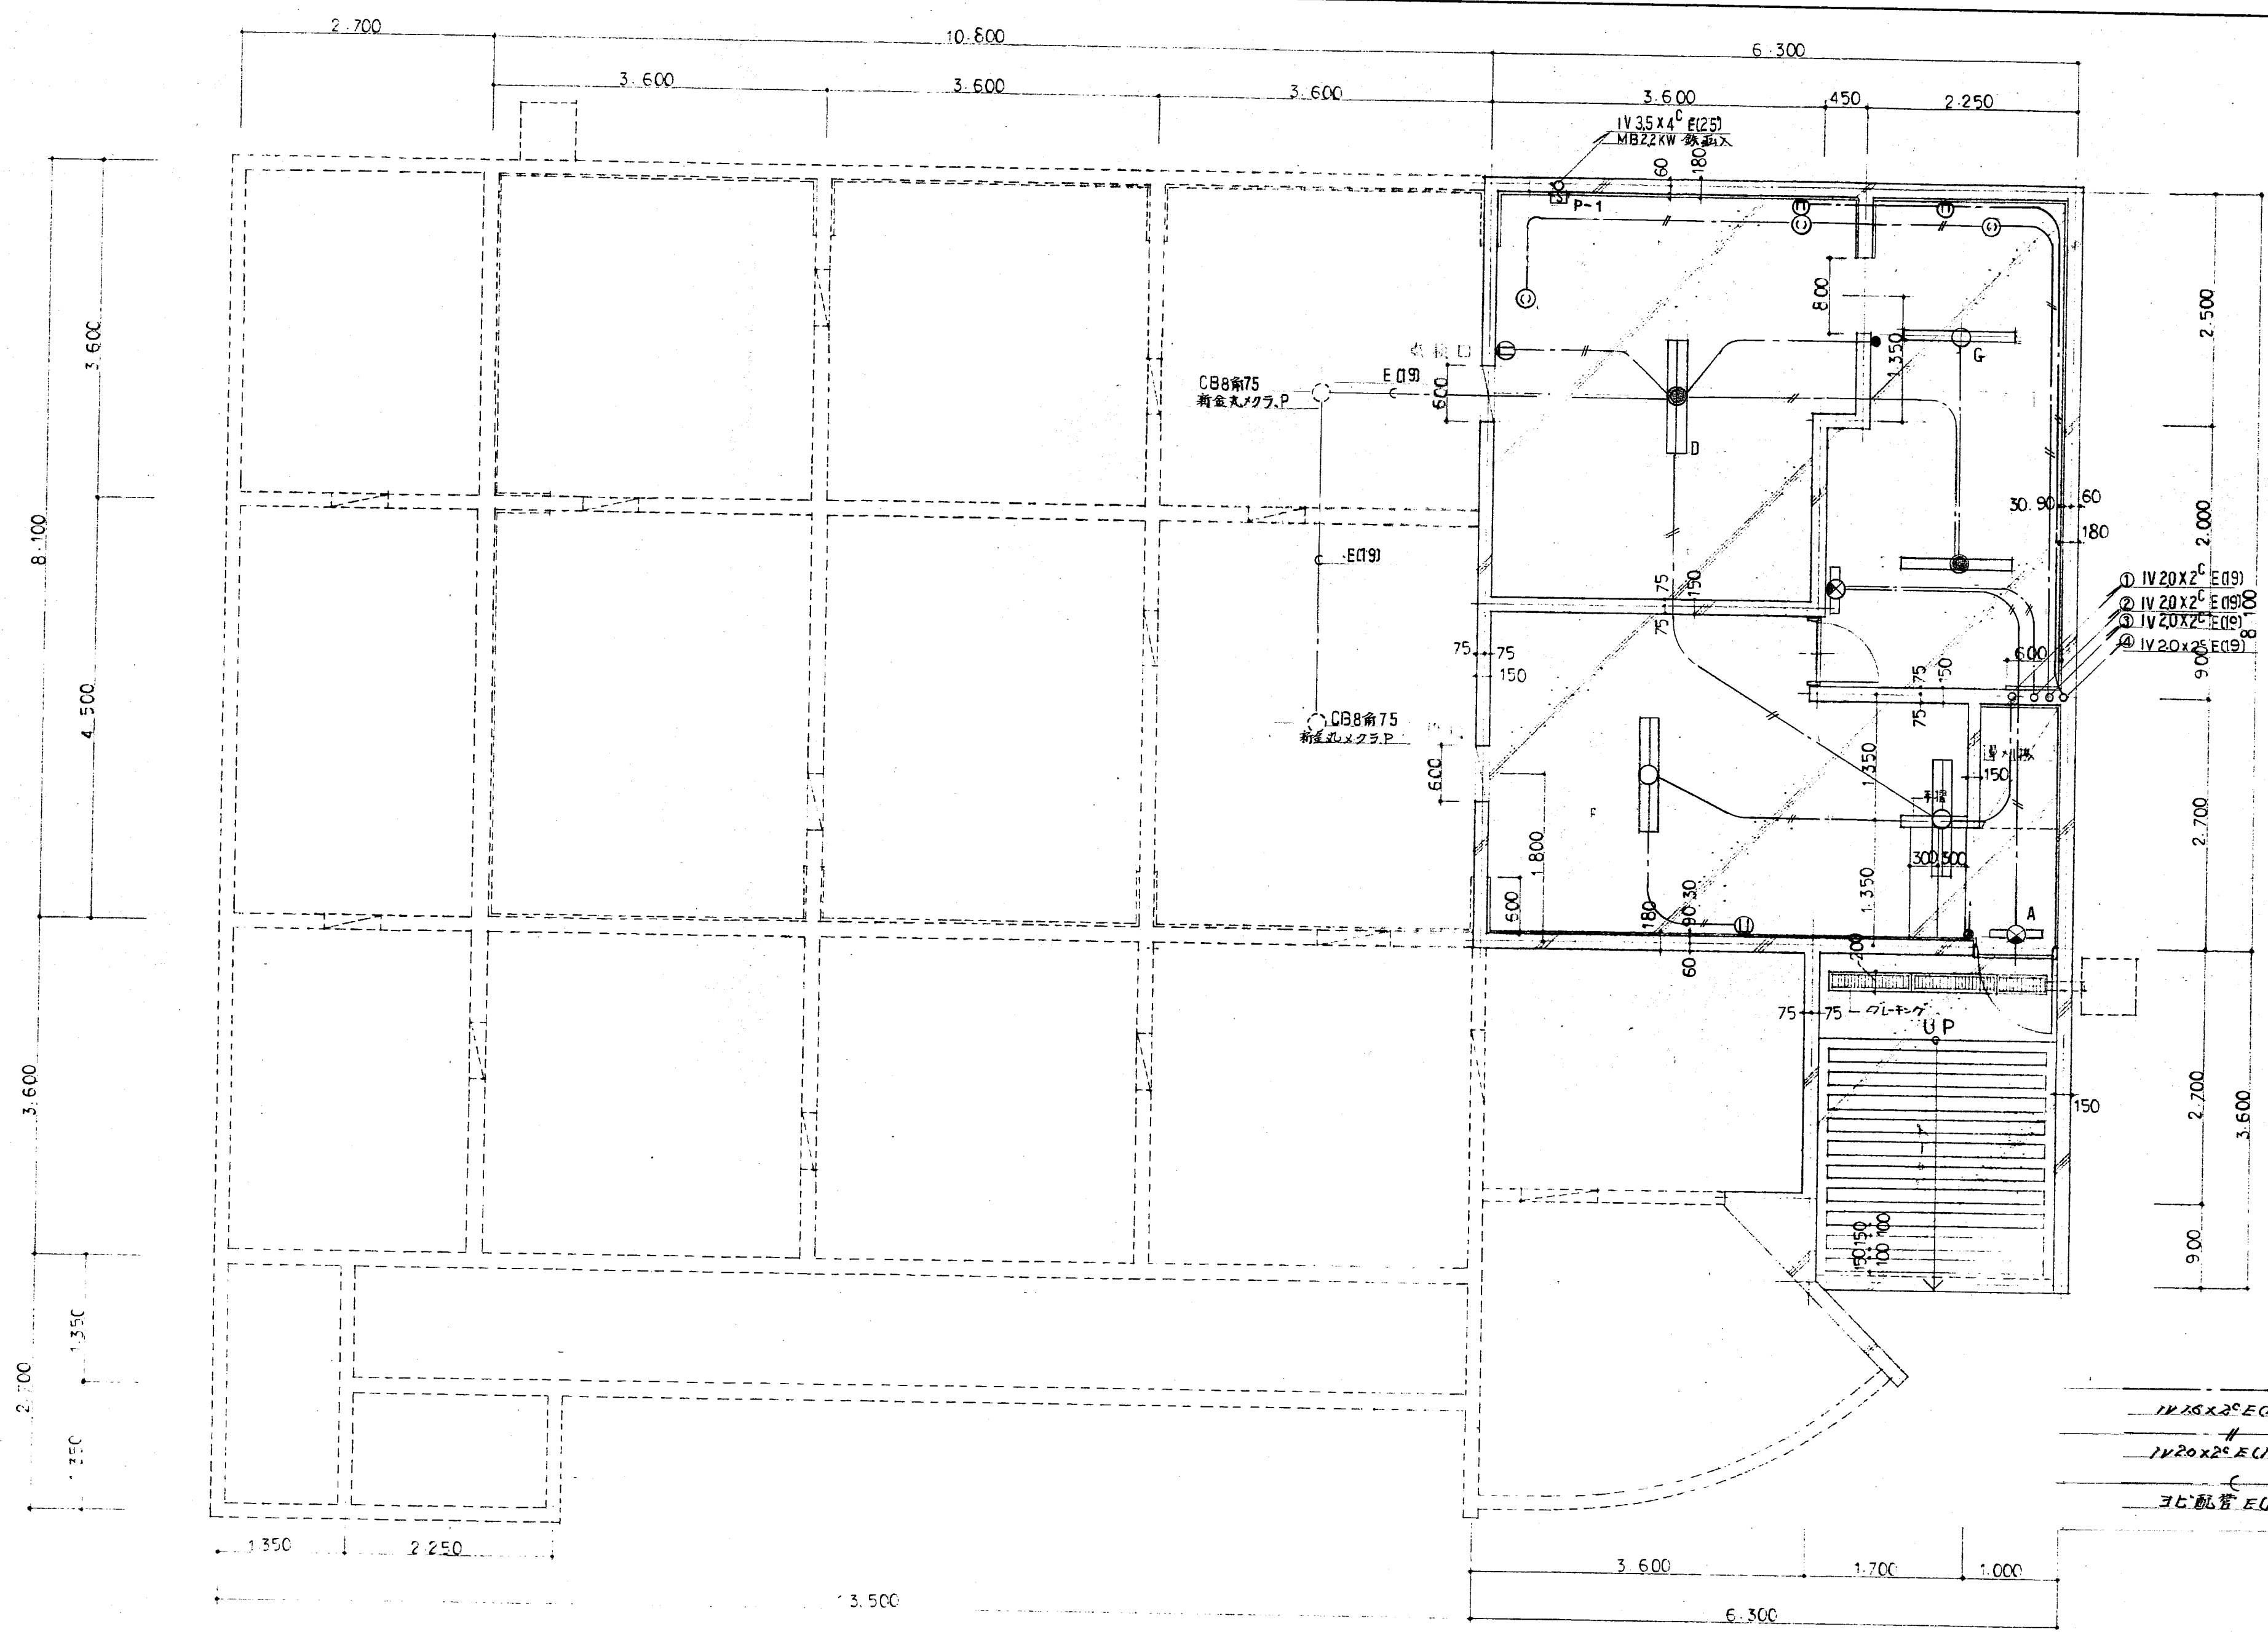

地階照明系統図 S=1/50

日の出公園新設工事(休憩所)		DRAWING No.	CHECKED BY
上 富 良 野 町 役 場		E-1	DRAWN BY
地 階 照 明 系 統 図		SCALE	S=1/50
DATE		PROJECT No.	