





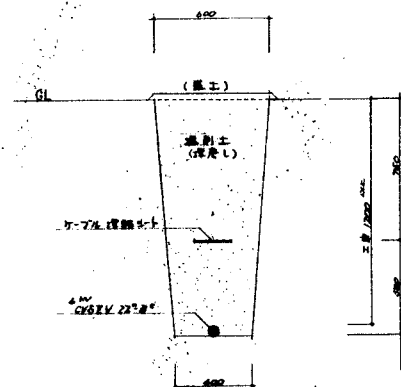

北中寄 基礎 断面図

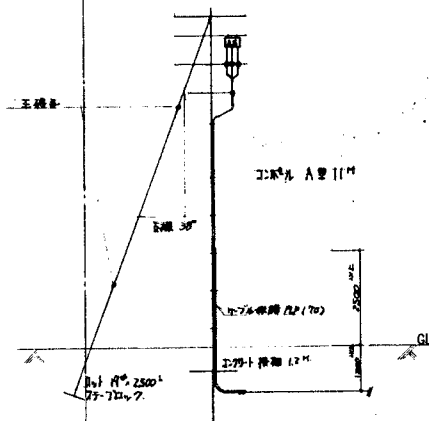



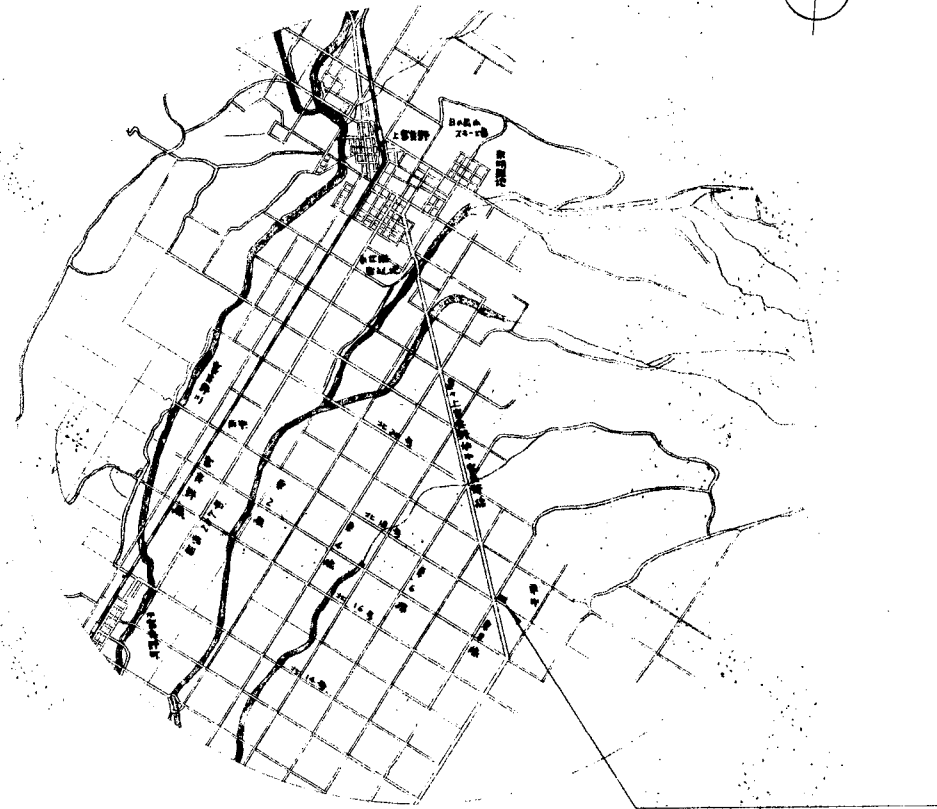

附近見取図

北中寄 柱
(上管川線4)

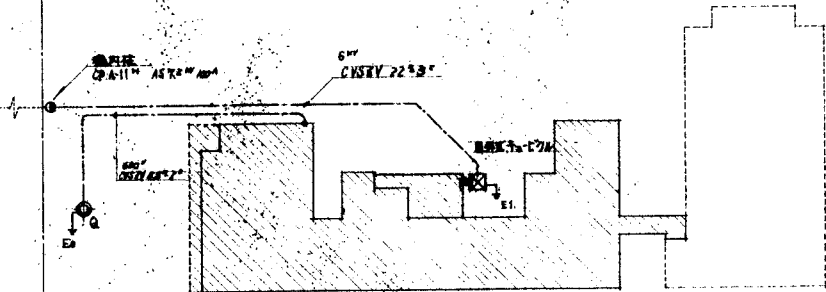

配置図 1/500



一級建築士事務所 北海道知事登録(石)第287号
西村建築設計事務所
Nishimura Architectural Office Co., Ltd.

一級建築士事務所第2061号
西村 武



工事名称

上富良野東中小学校 騒音防止対策工事




縮尺
1/500

図面名称
附近見取図 配置図

図面番号
2/18

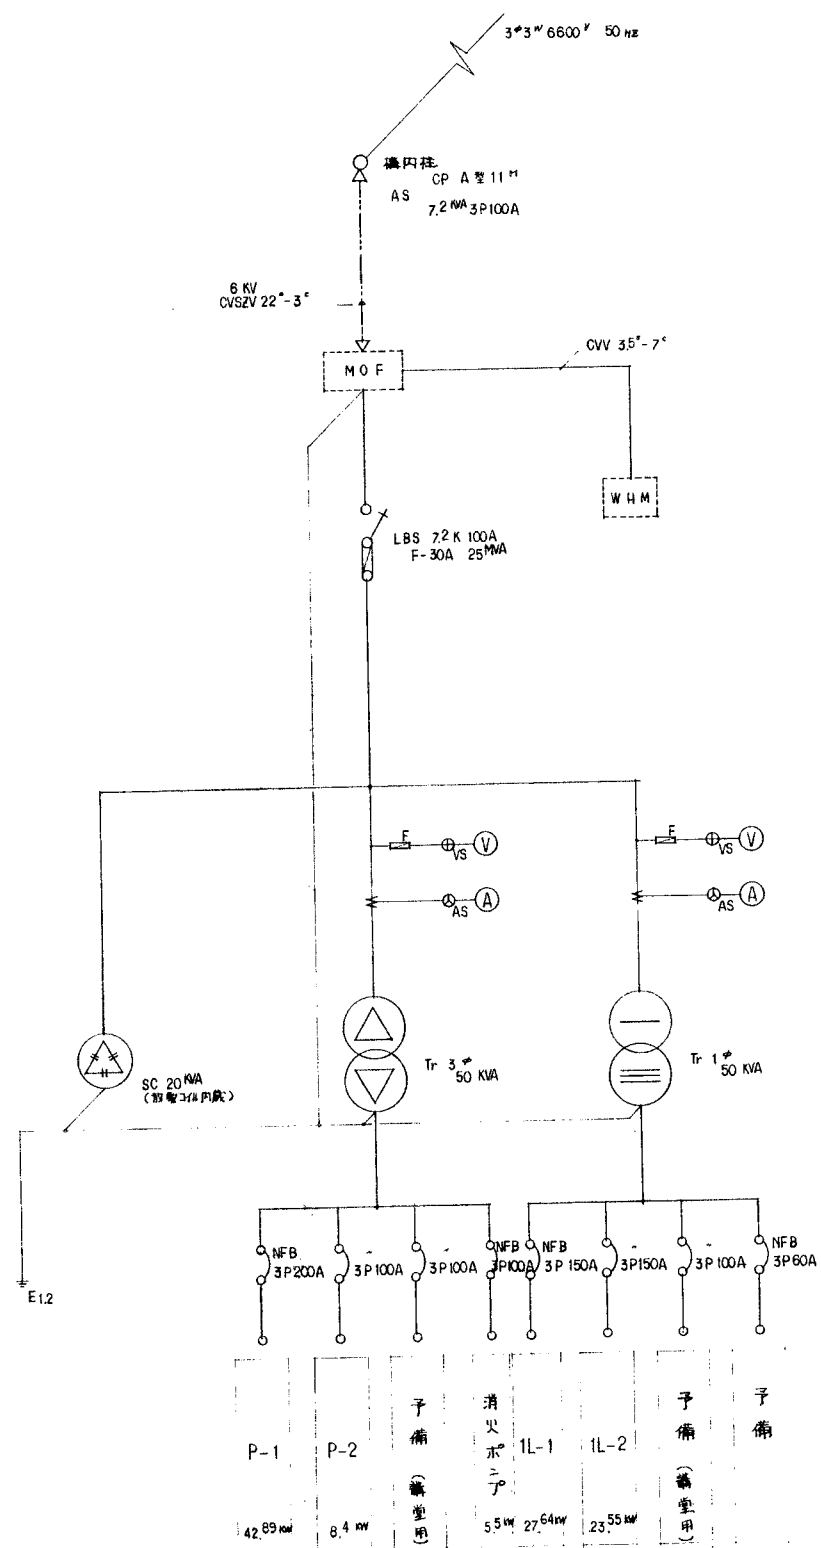





キュービクル単線図

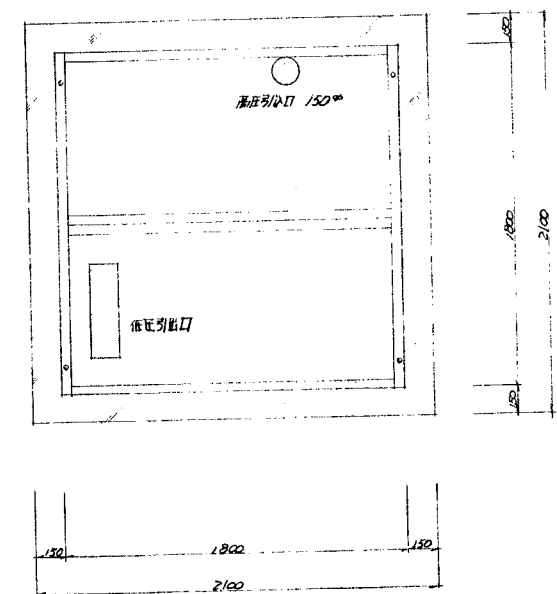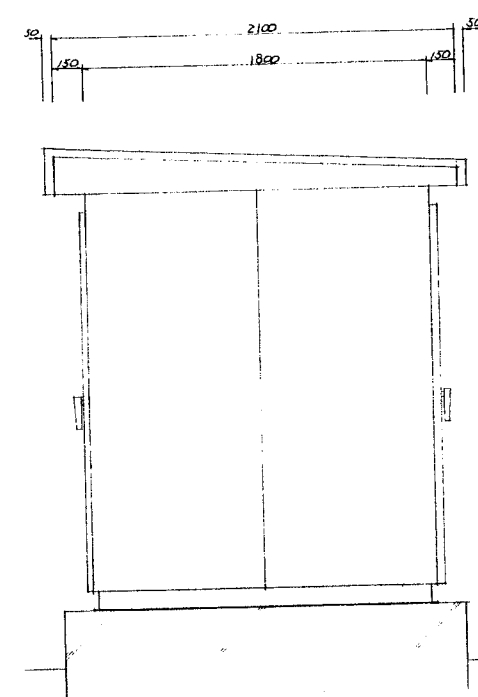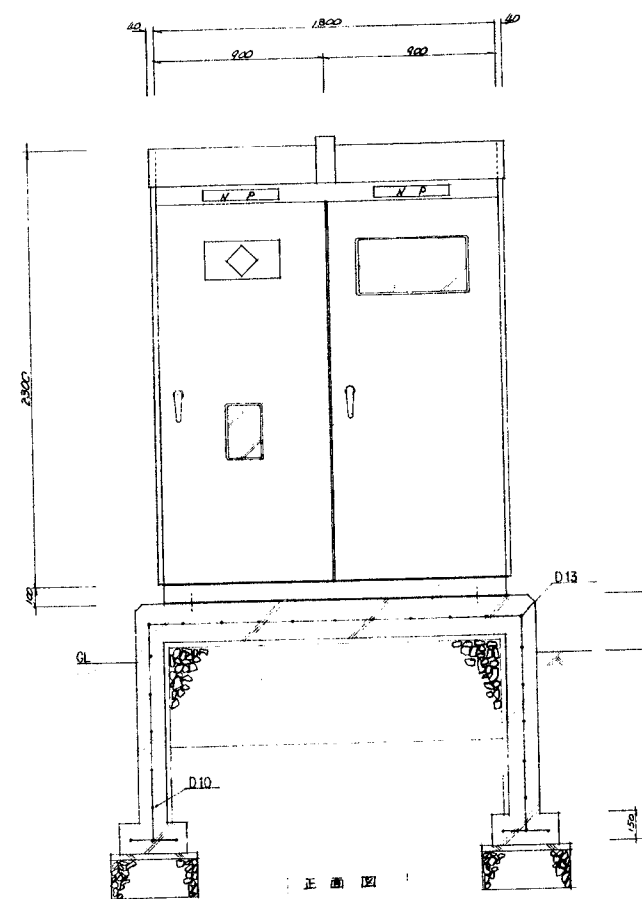



キュービクル図

照明器具の配置


A ₁	FL 40 ^W X 2	200 V	B ₁	FL 40 ^W X 1	100 ^V	C ₁	FL 40 ^W X 2	P形	200 ^V	D	FL 40 ^W X 1	200 ^V
A ₂	FL 40 ^W X 1	200 V	B ₂	FL 20 ^W X 1	100 ^V	C ₂	FL 40 ^W X 1	P形	100 ^V			
E	FL 40 ^W X 1	200 ^V	F	FL 20 ^W X 1	200 ^V (WP)	G	FL 40 ^W X 1	200 ^V	H	IL 250 ^W	200 ^V	
I ₁	FL 10 ^W X 1		J ₁	IL 60 ^W		K	FL 20 ^W X 3		L	IL 20 ^W		
I ₂	FL 20 ^W X 1		J ₂	IL 40 ^W								
M ₁	FL 10 ^W X 1	パネル 照明中	N ₁	FL 10 ^W X 1	(黒板)	O	FL 20 ^W X 1		P	IL 150 ^W	(ビーム球)	
M ₂	FL 10 ^W X 1	使用中	N ₂	FL 10 ^W X 1	(黒板)							
Q	HF 200 ^W	200 ^V 4.5 M	R ₁	IL 250 ^W	200 ^V	S	FL 40 ^W X 2	200 ^V	T	FL 40 ^W X 1	200 ^V	
			R ₂	IL 300 ^W	200 ^V							
U			V			W			X			

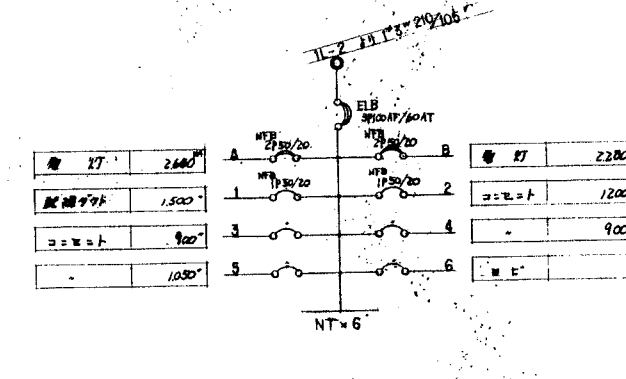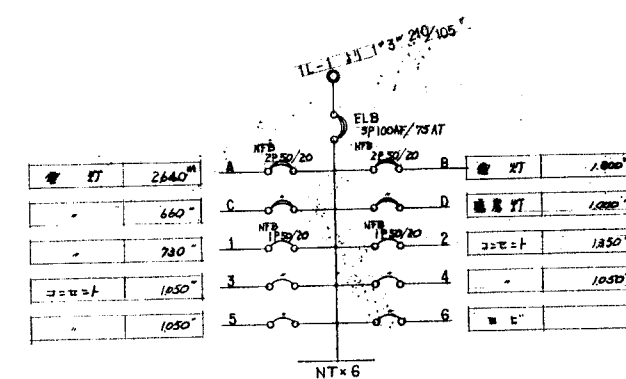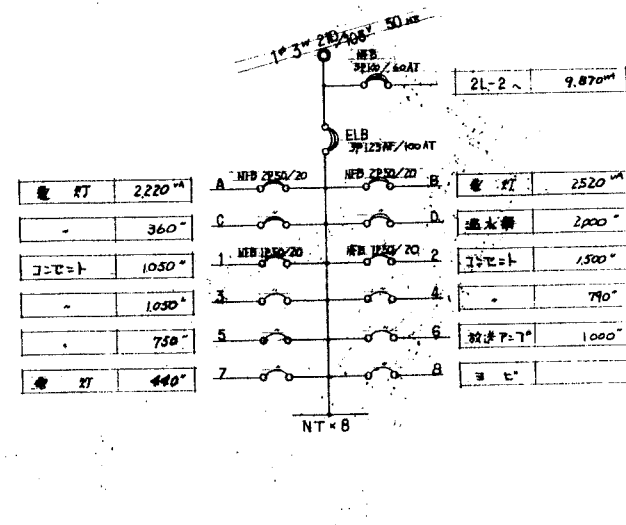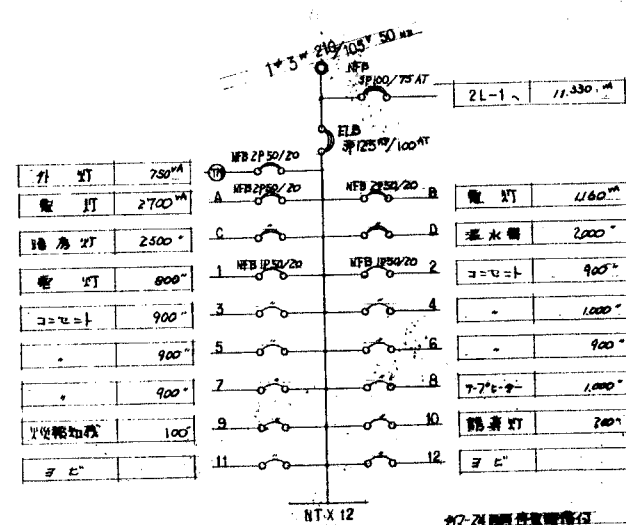

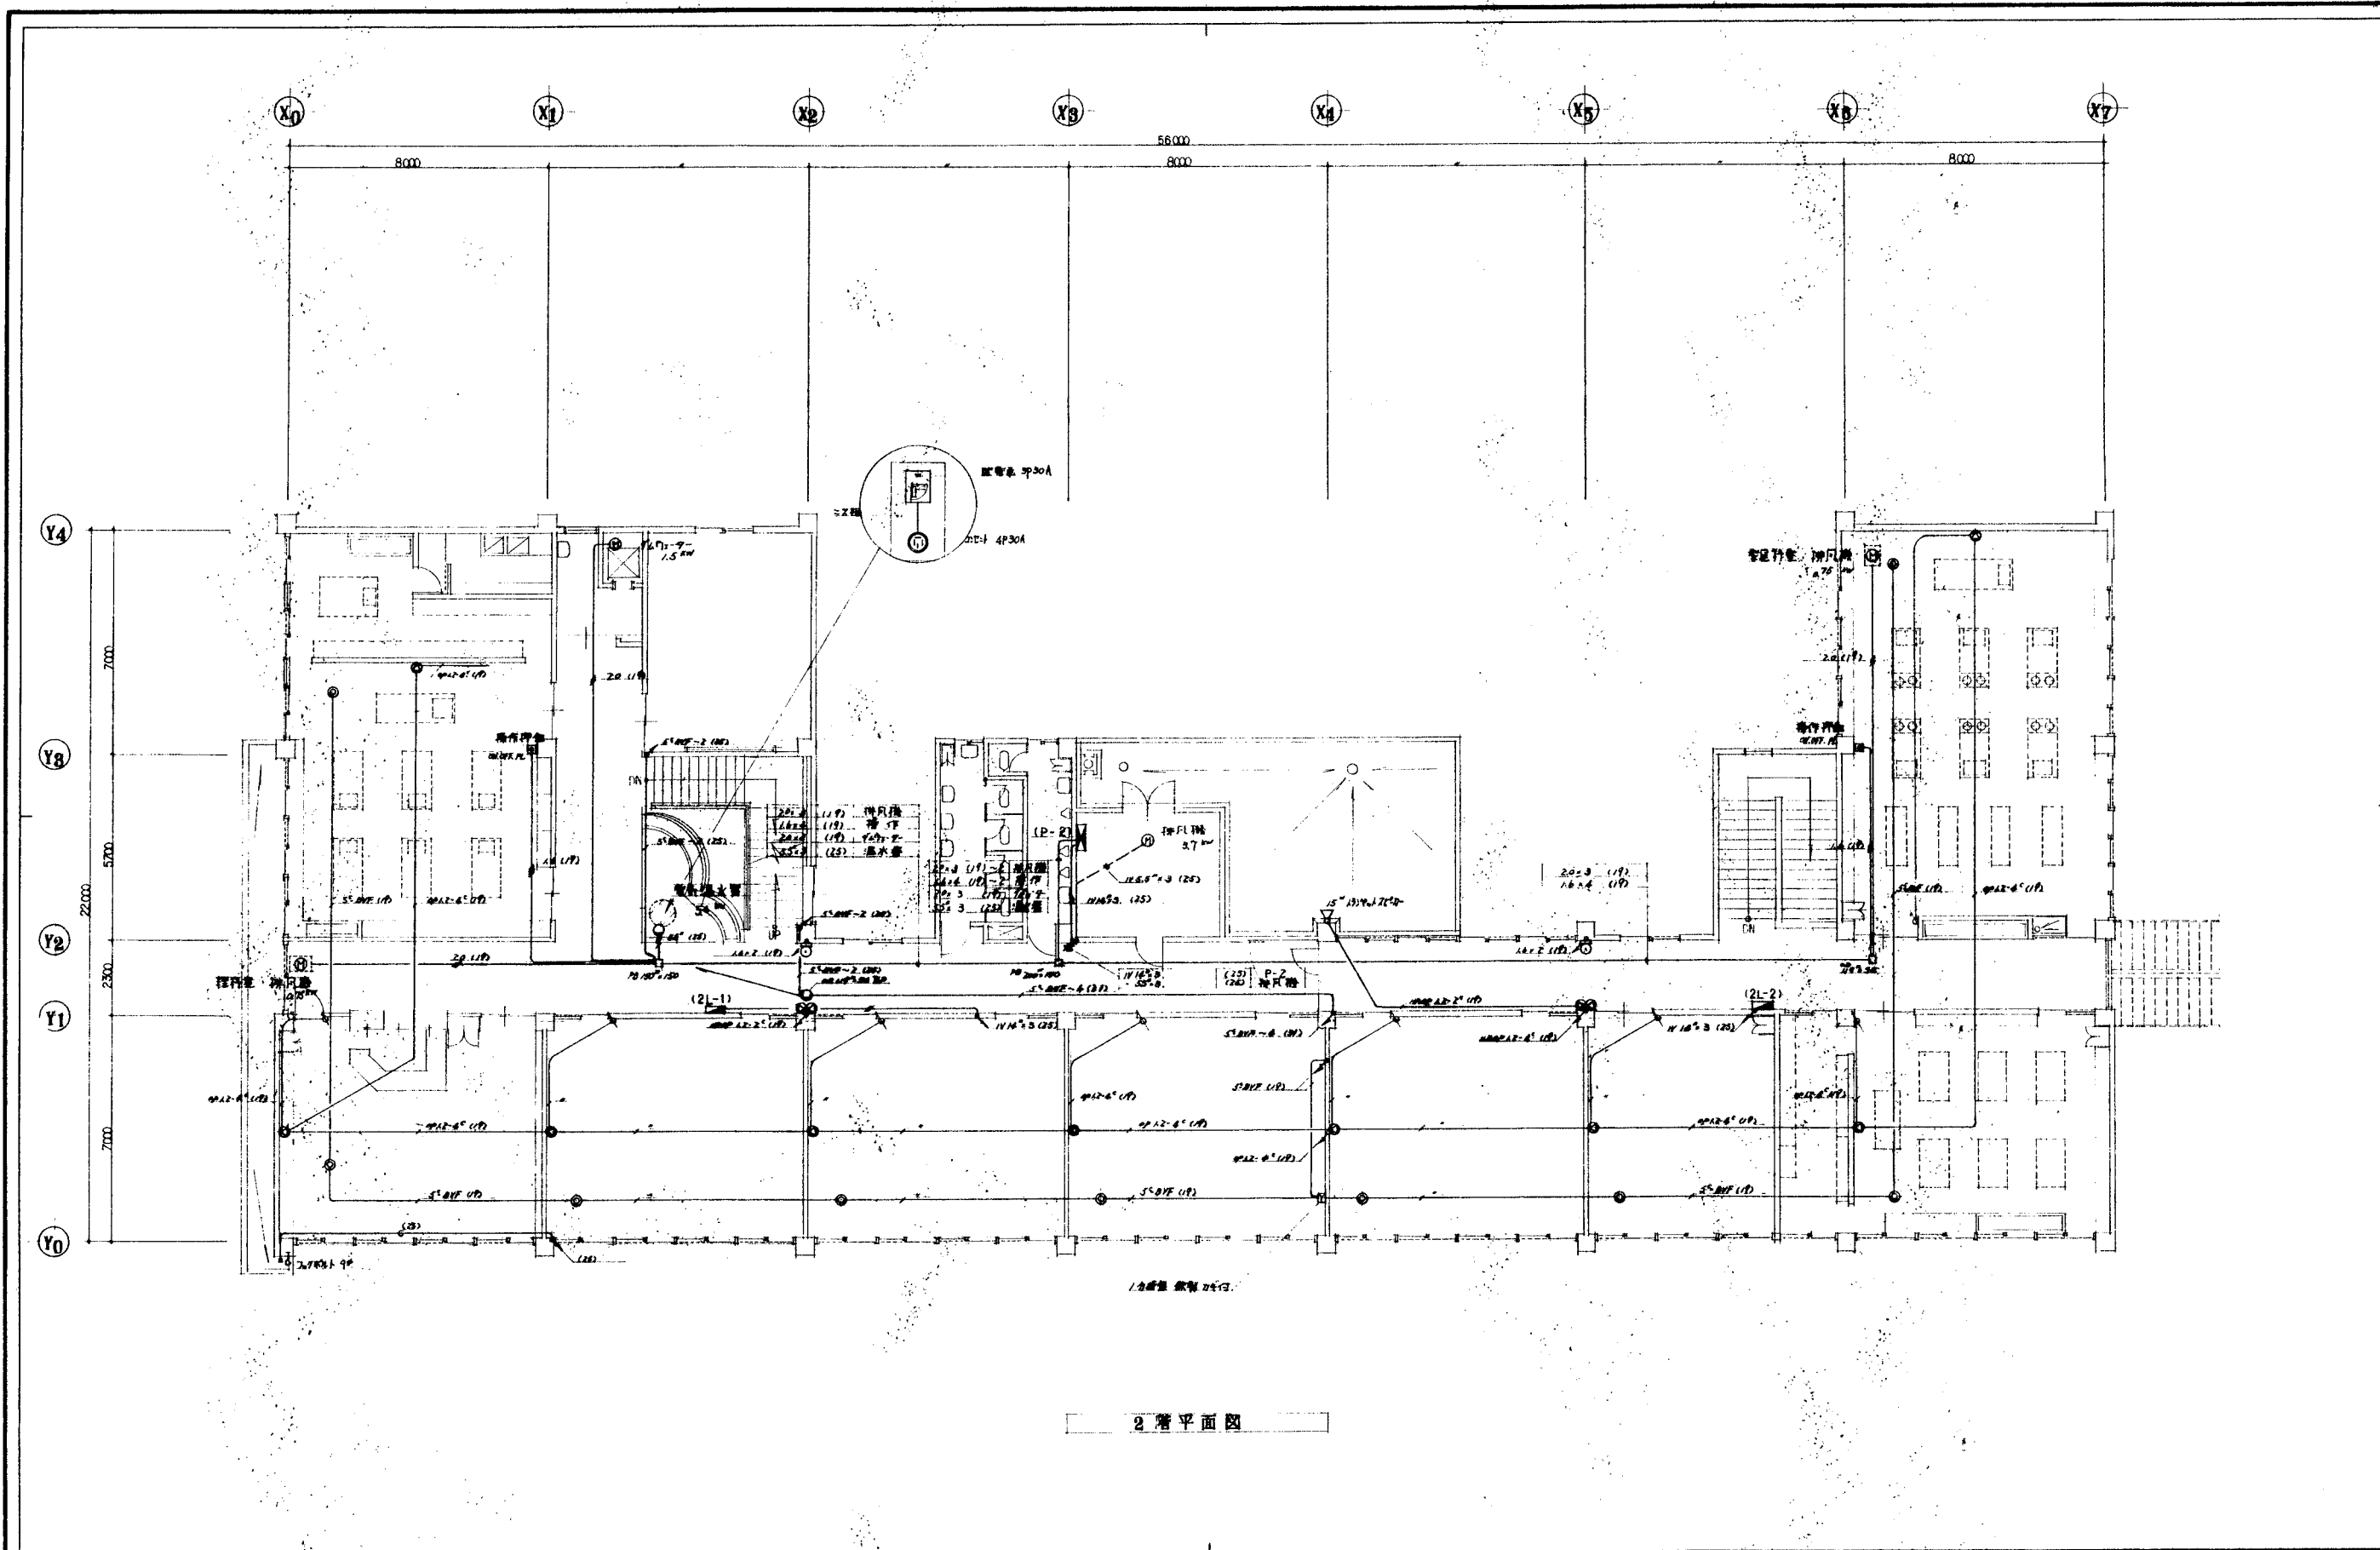

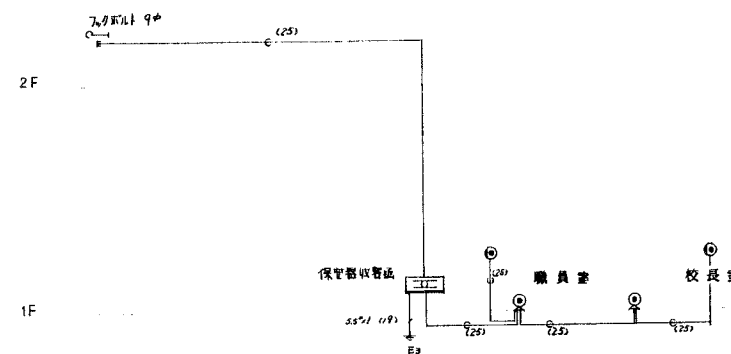

電話配管系統図

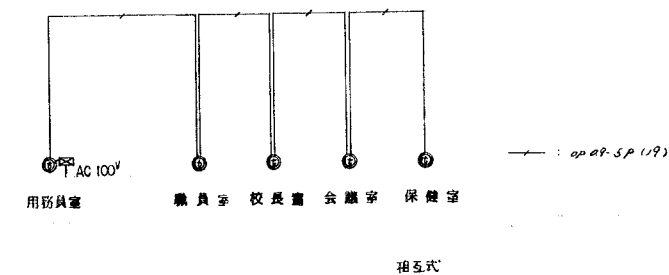


インターホン設備系統図


A

1V 38°×3	(37)	1L-1
1V 38°×3	(37)	1L-2
1V 38°×3	(37)	P-2



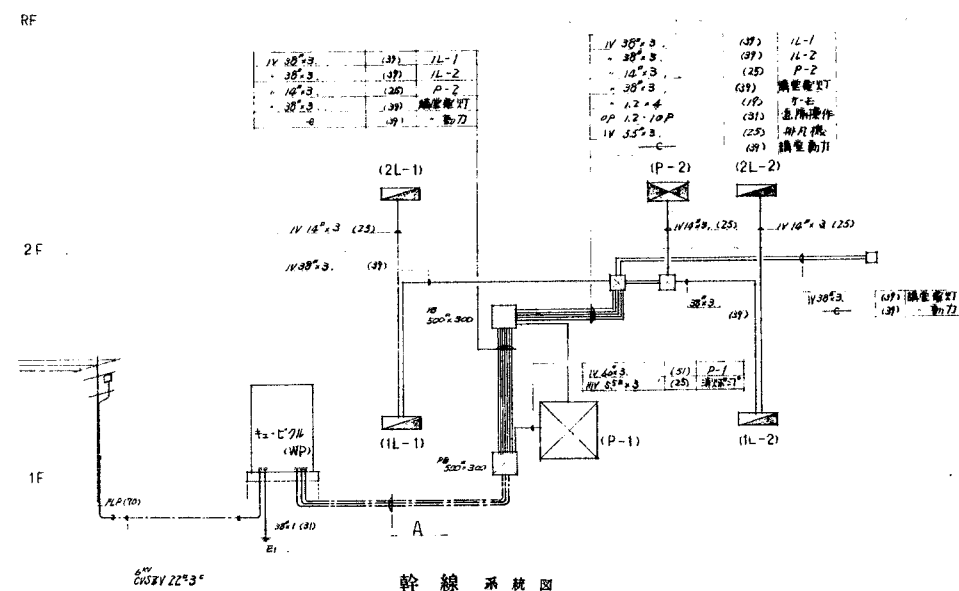

幹線系統図

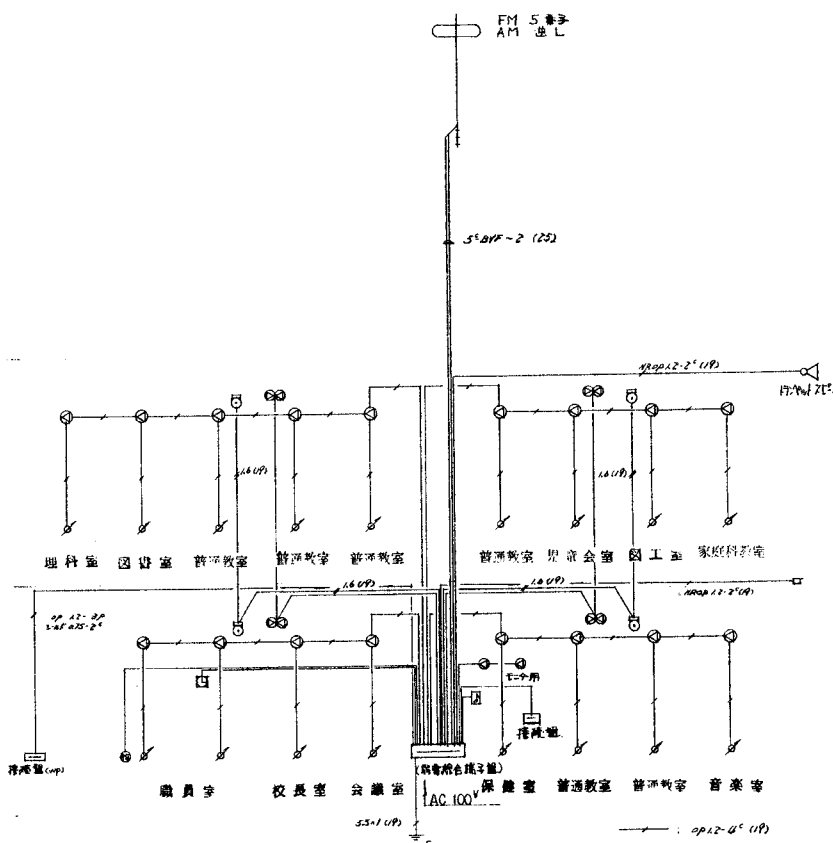




放送設備系統図

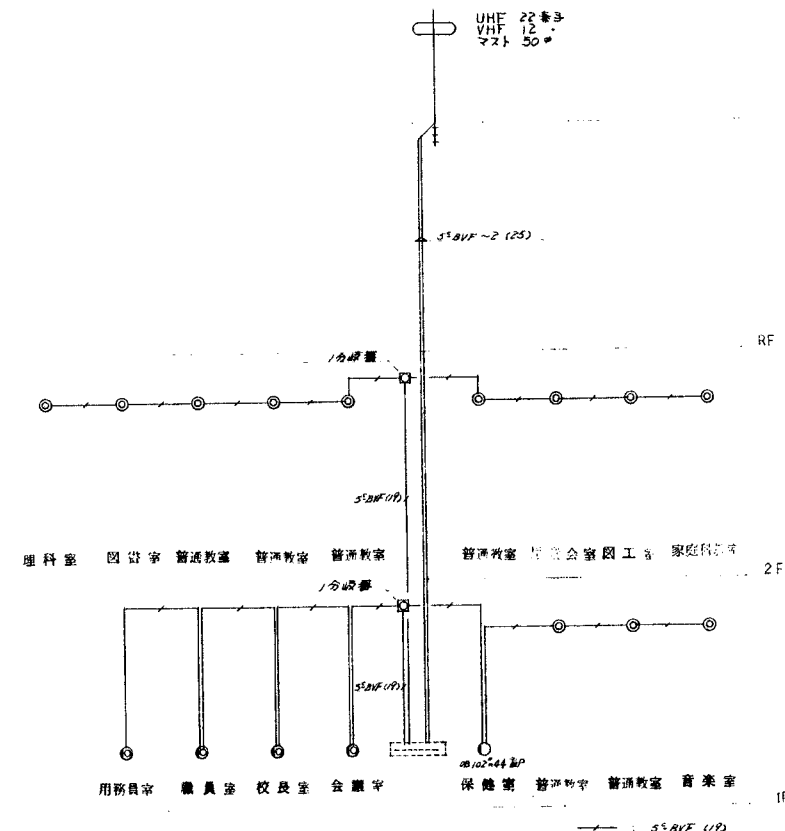

テレビ放送設備系統図



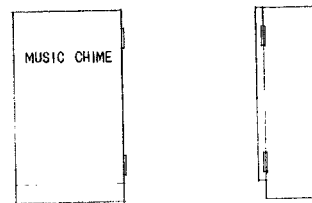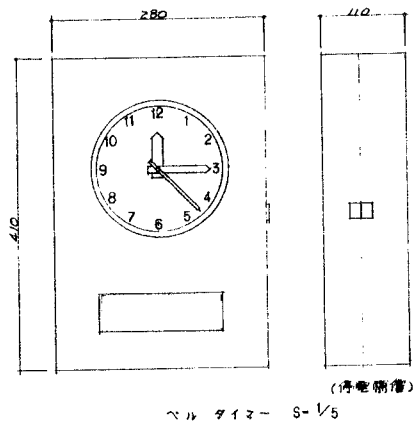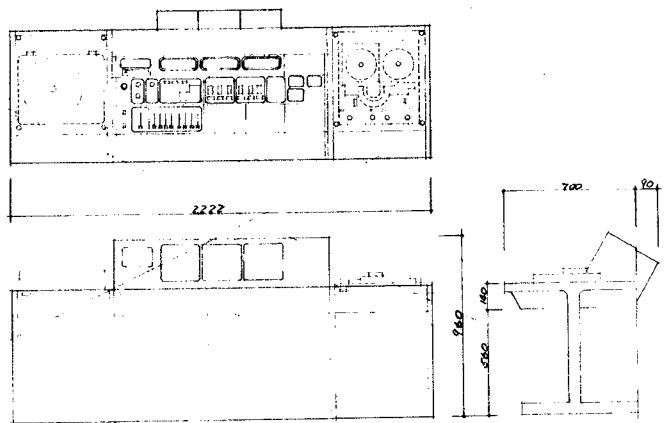

Music Chime

ミュージックチャイム S-1/10

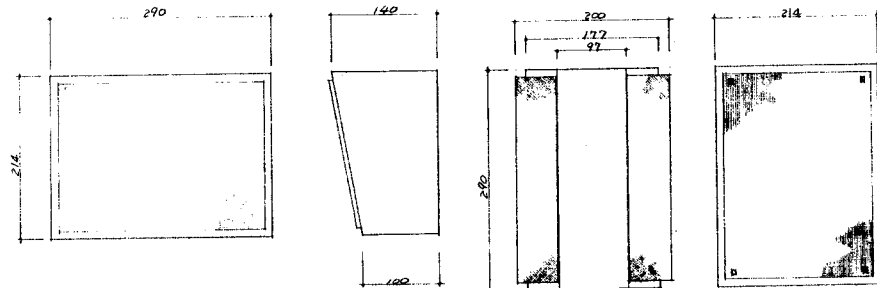


3W

壁掛けスピーカー (全方向型) S-1/5


3Wx2

壁掛け両面スピーカー S-1/5

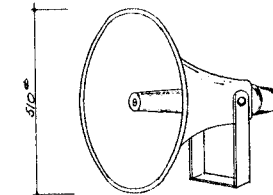


15W

15Wベントスピーカー

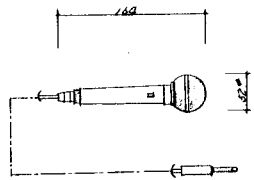


(単方向マイク)

ダイレクションマイク (単方向性)

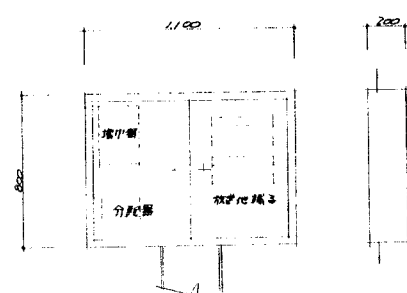



S-1/20

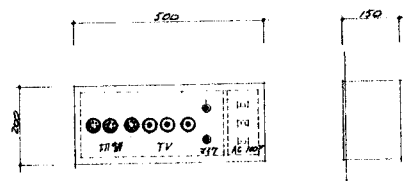



S-1/10

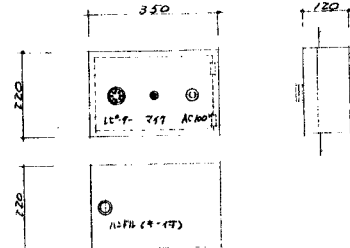




S-1/10

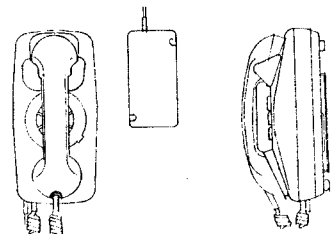



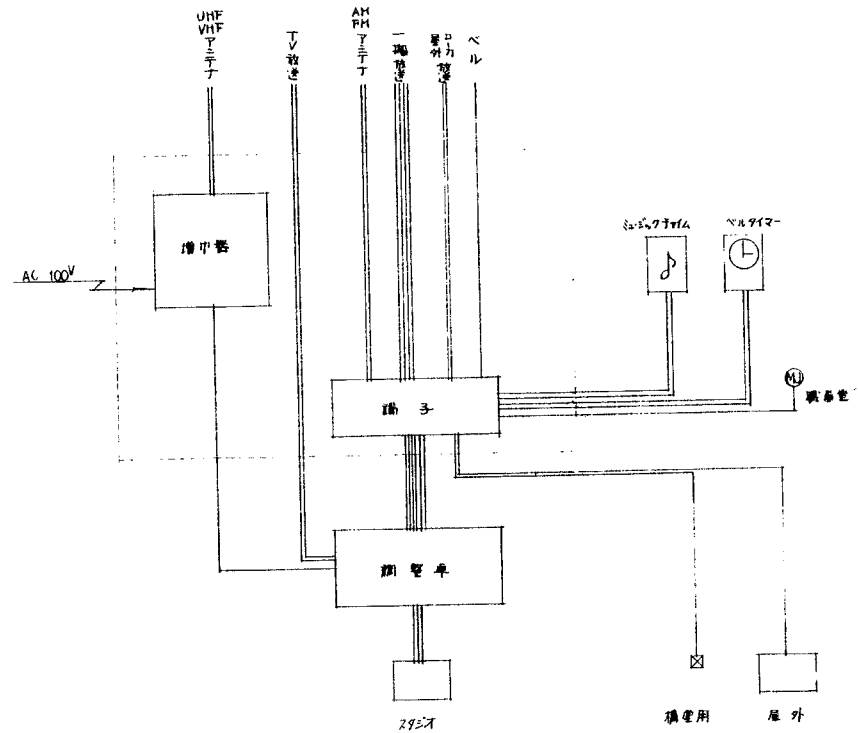



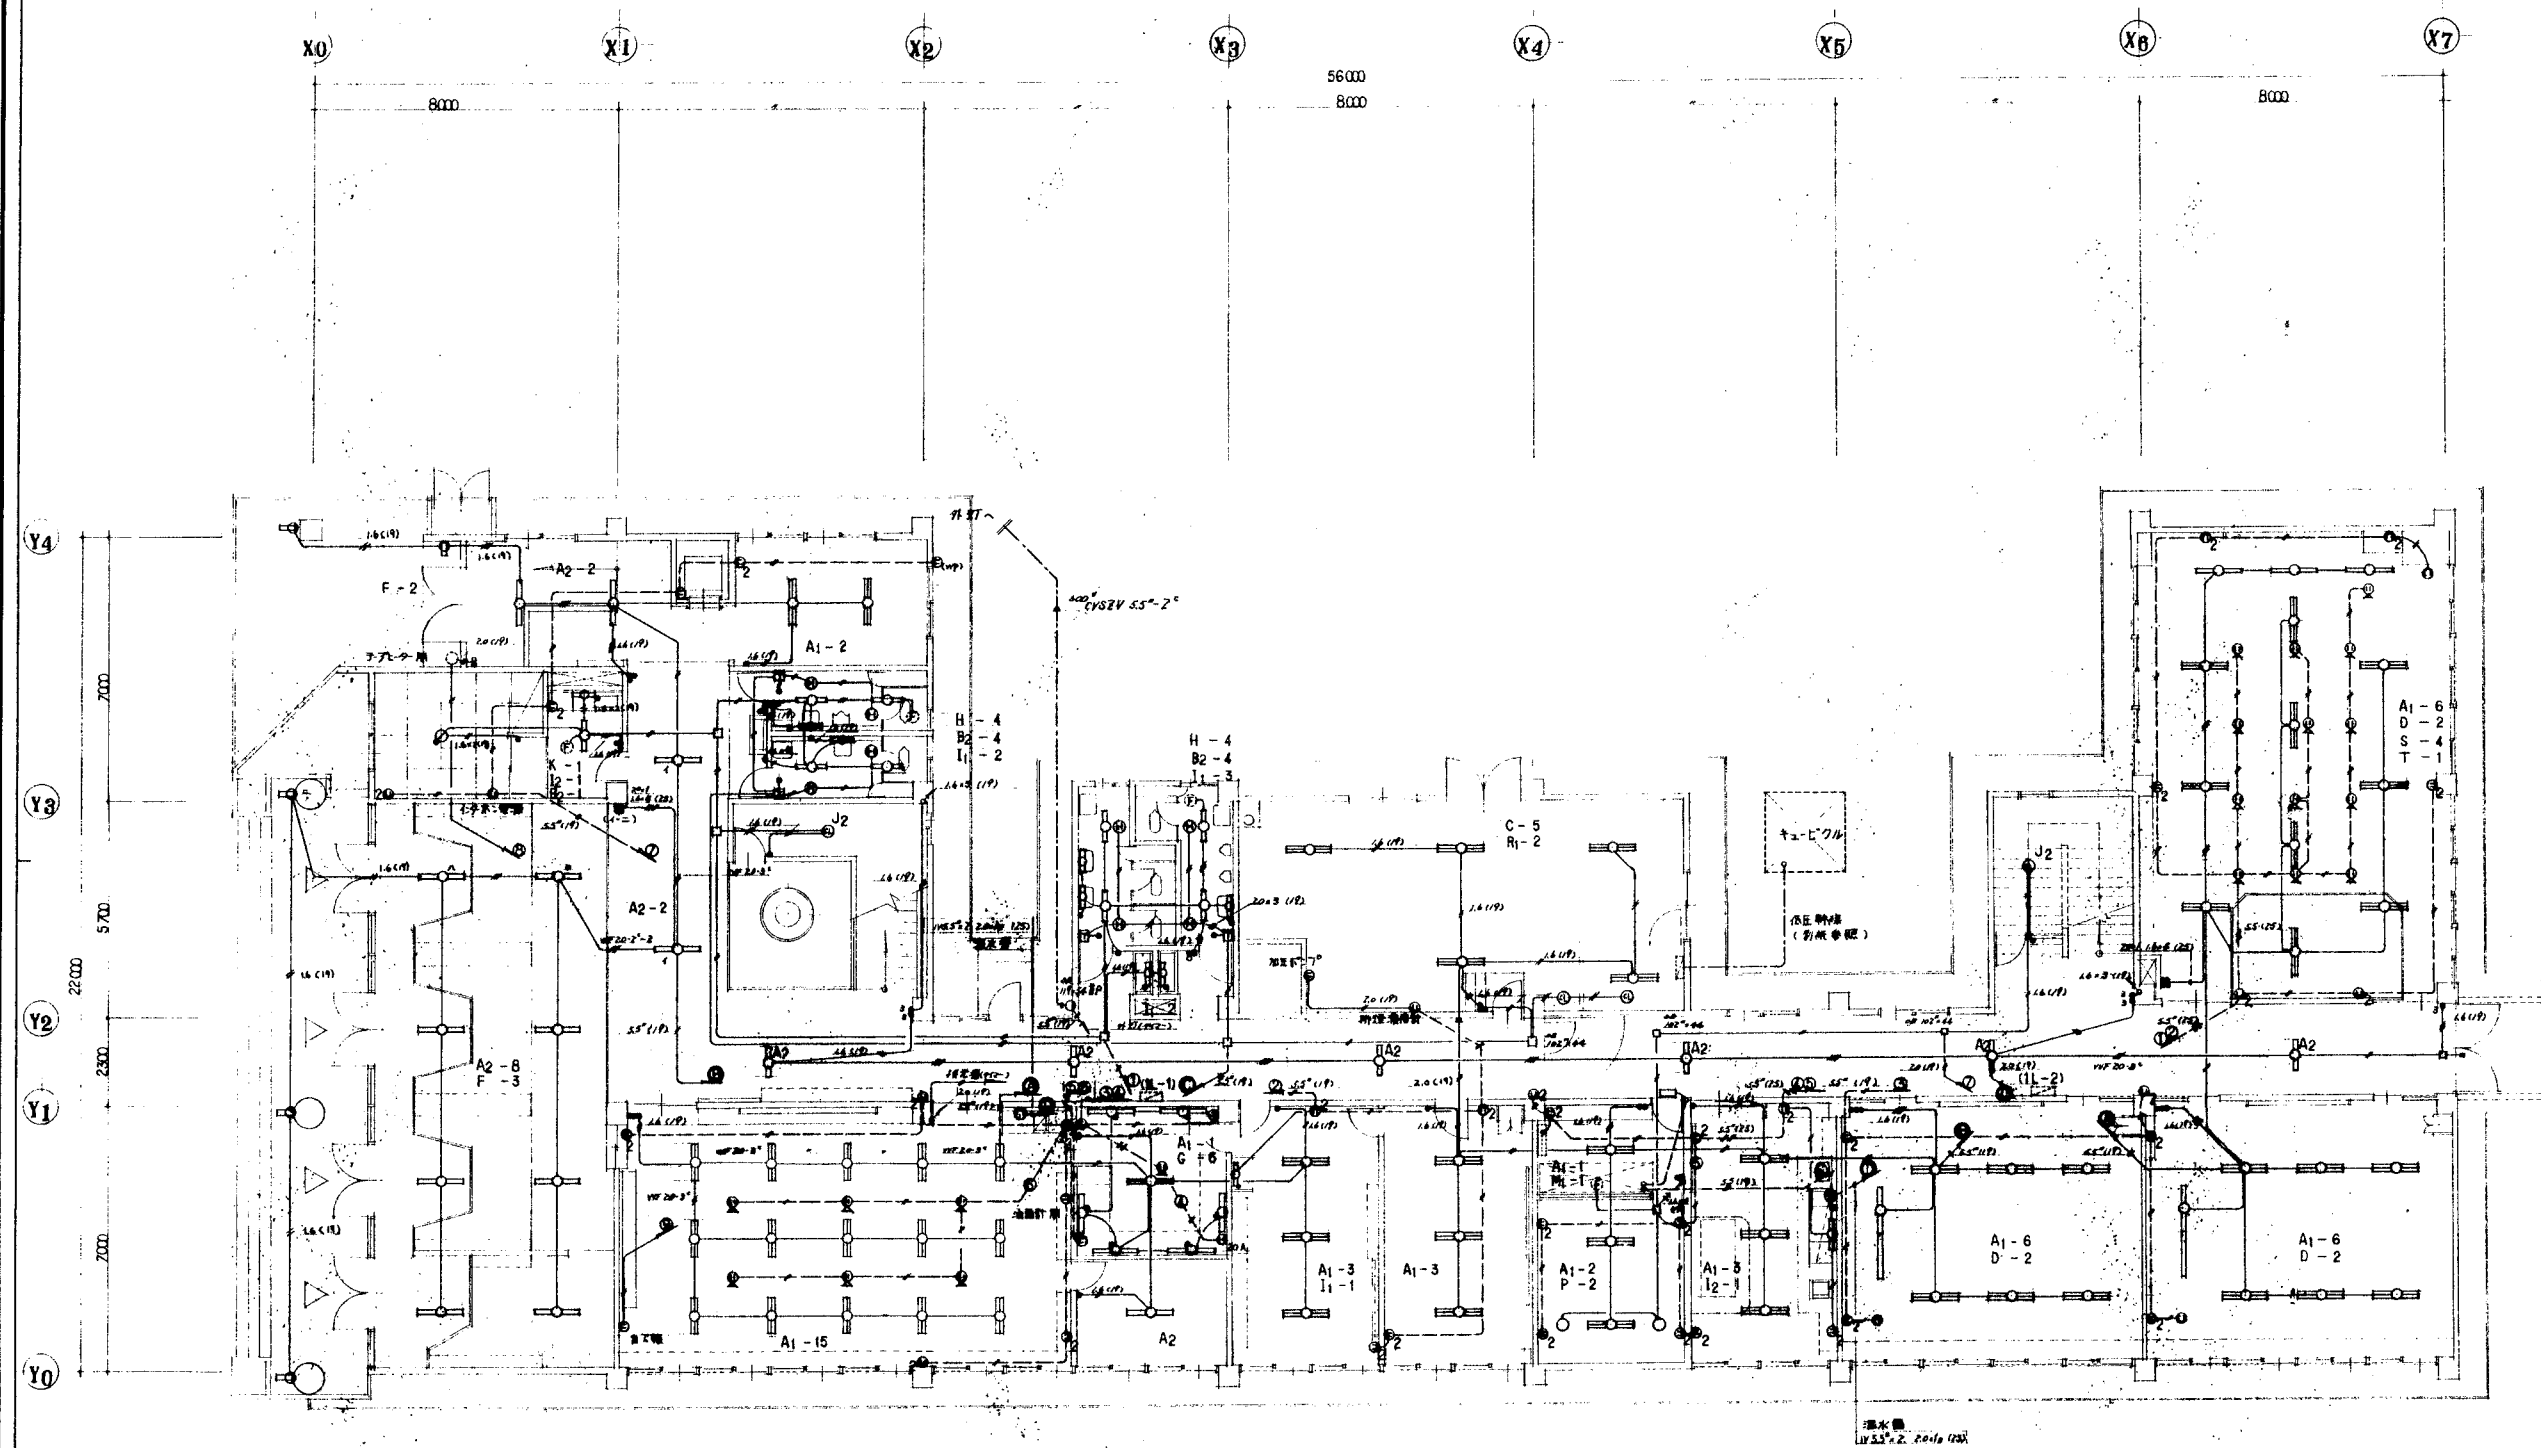


I 階平面図

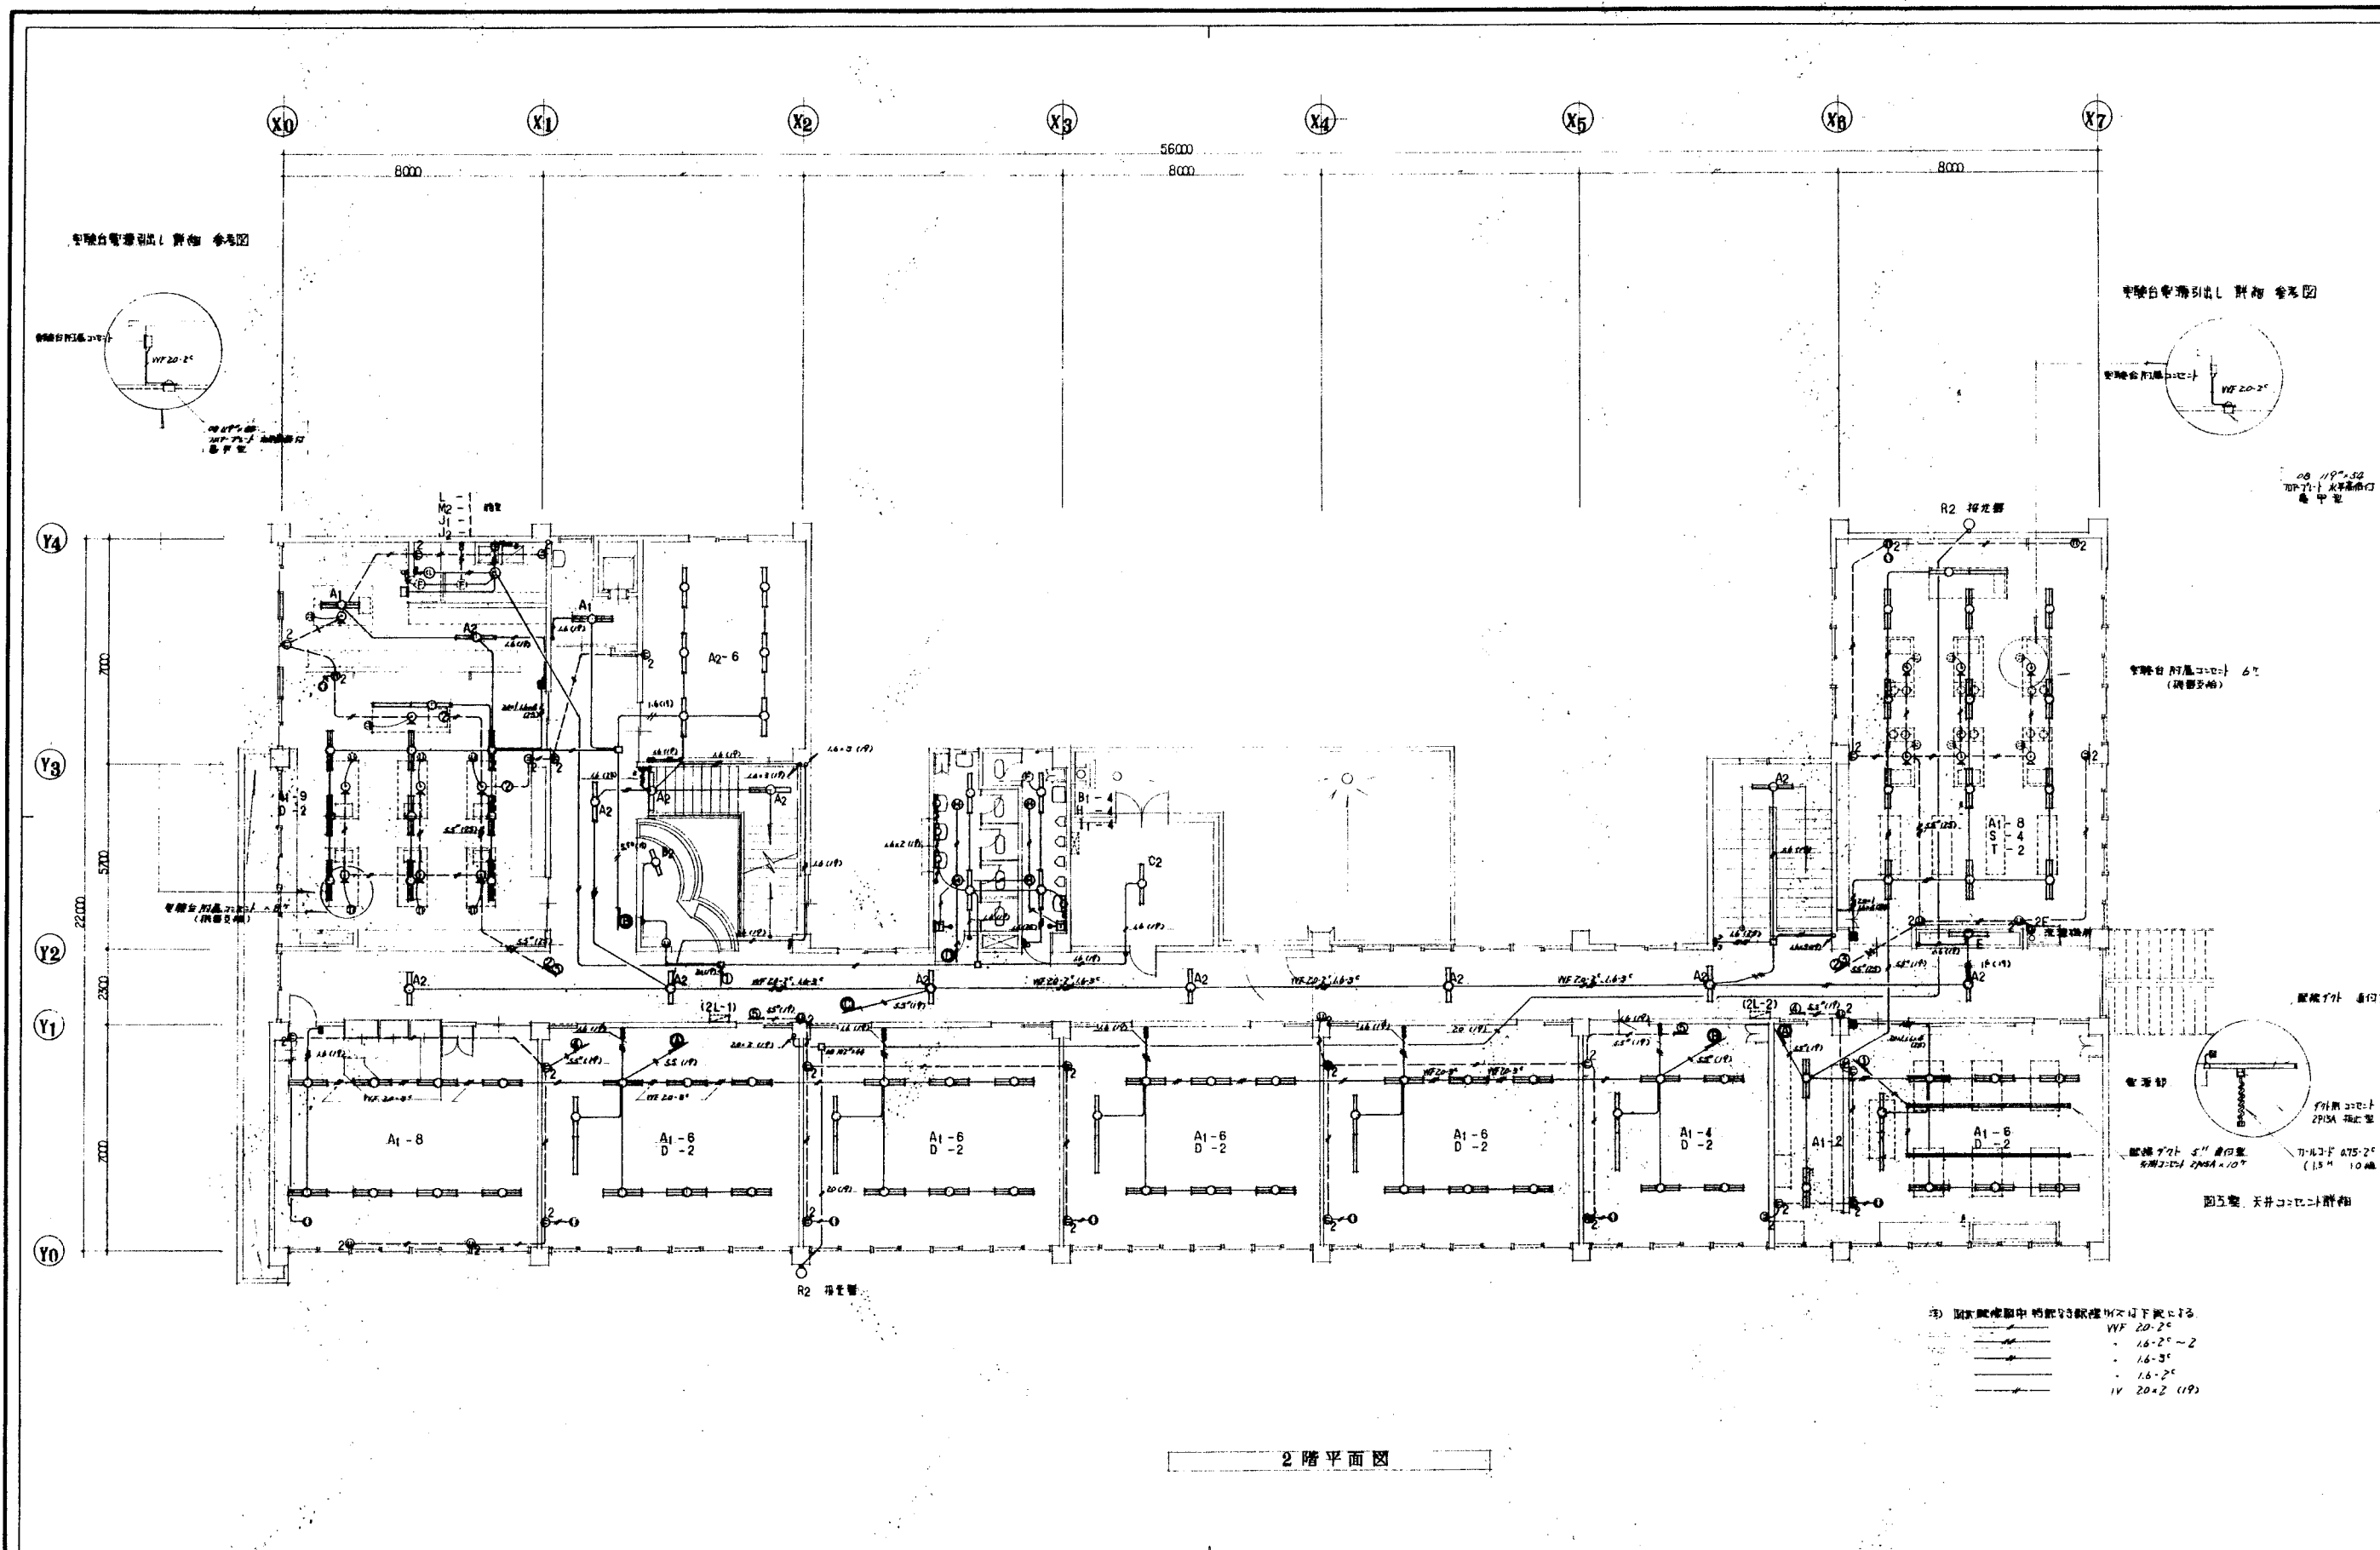

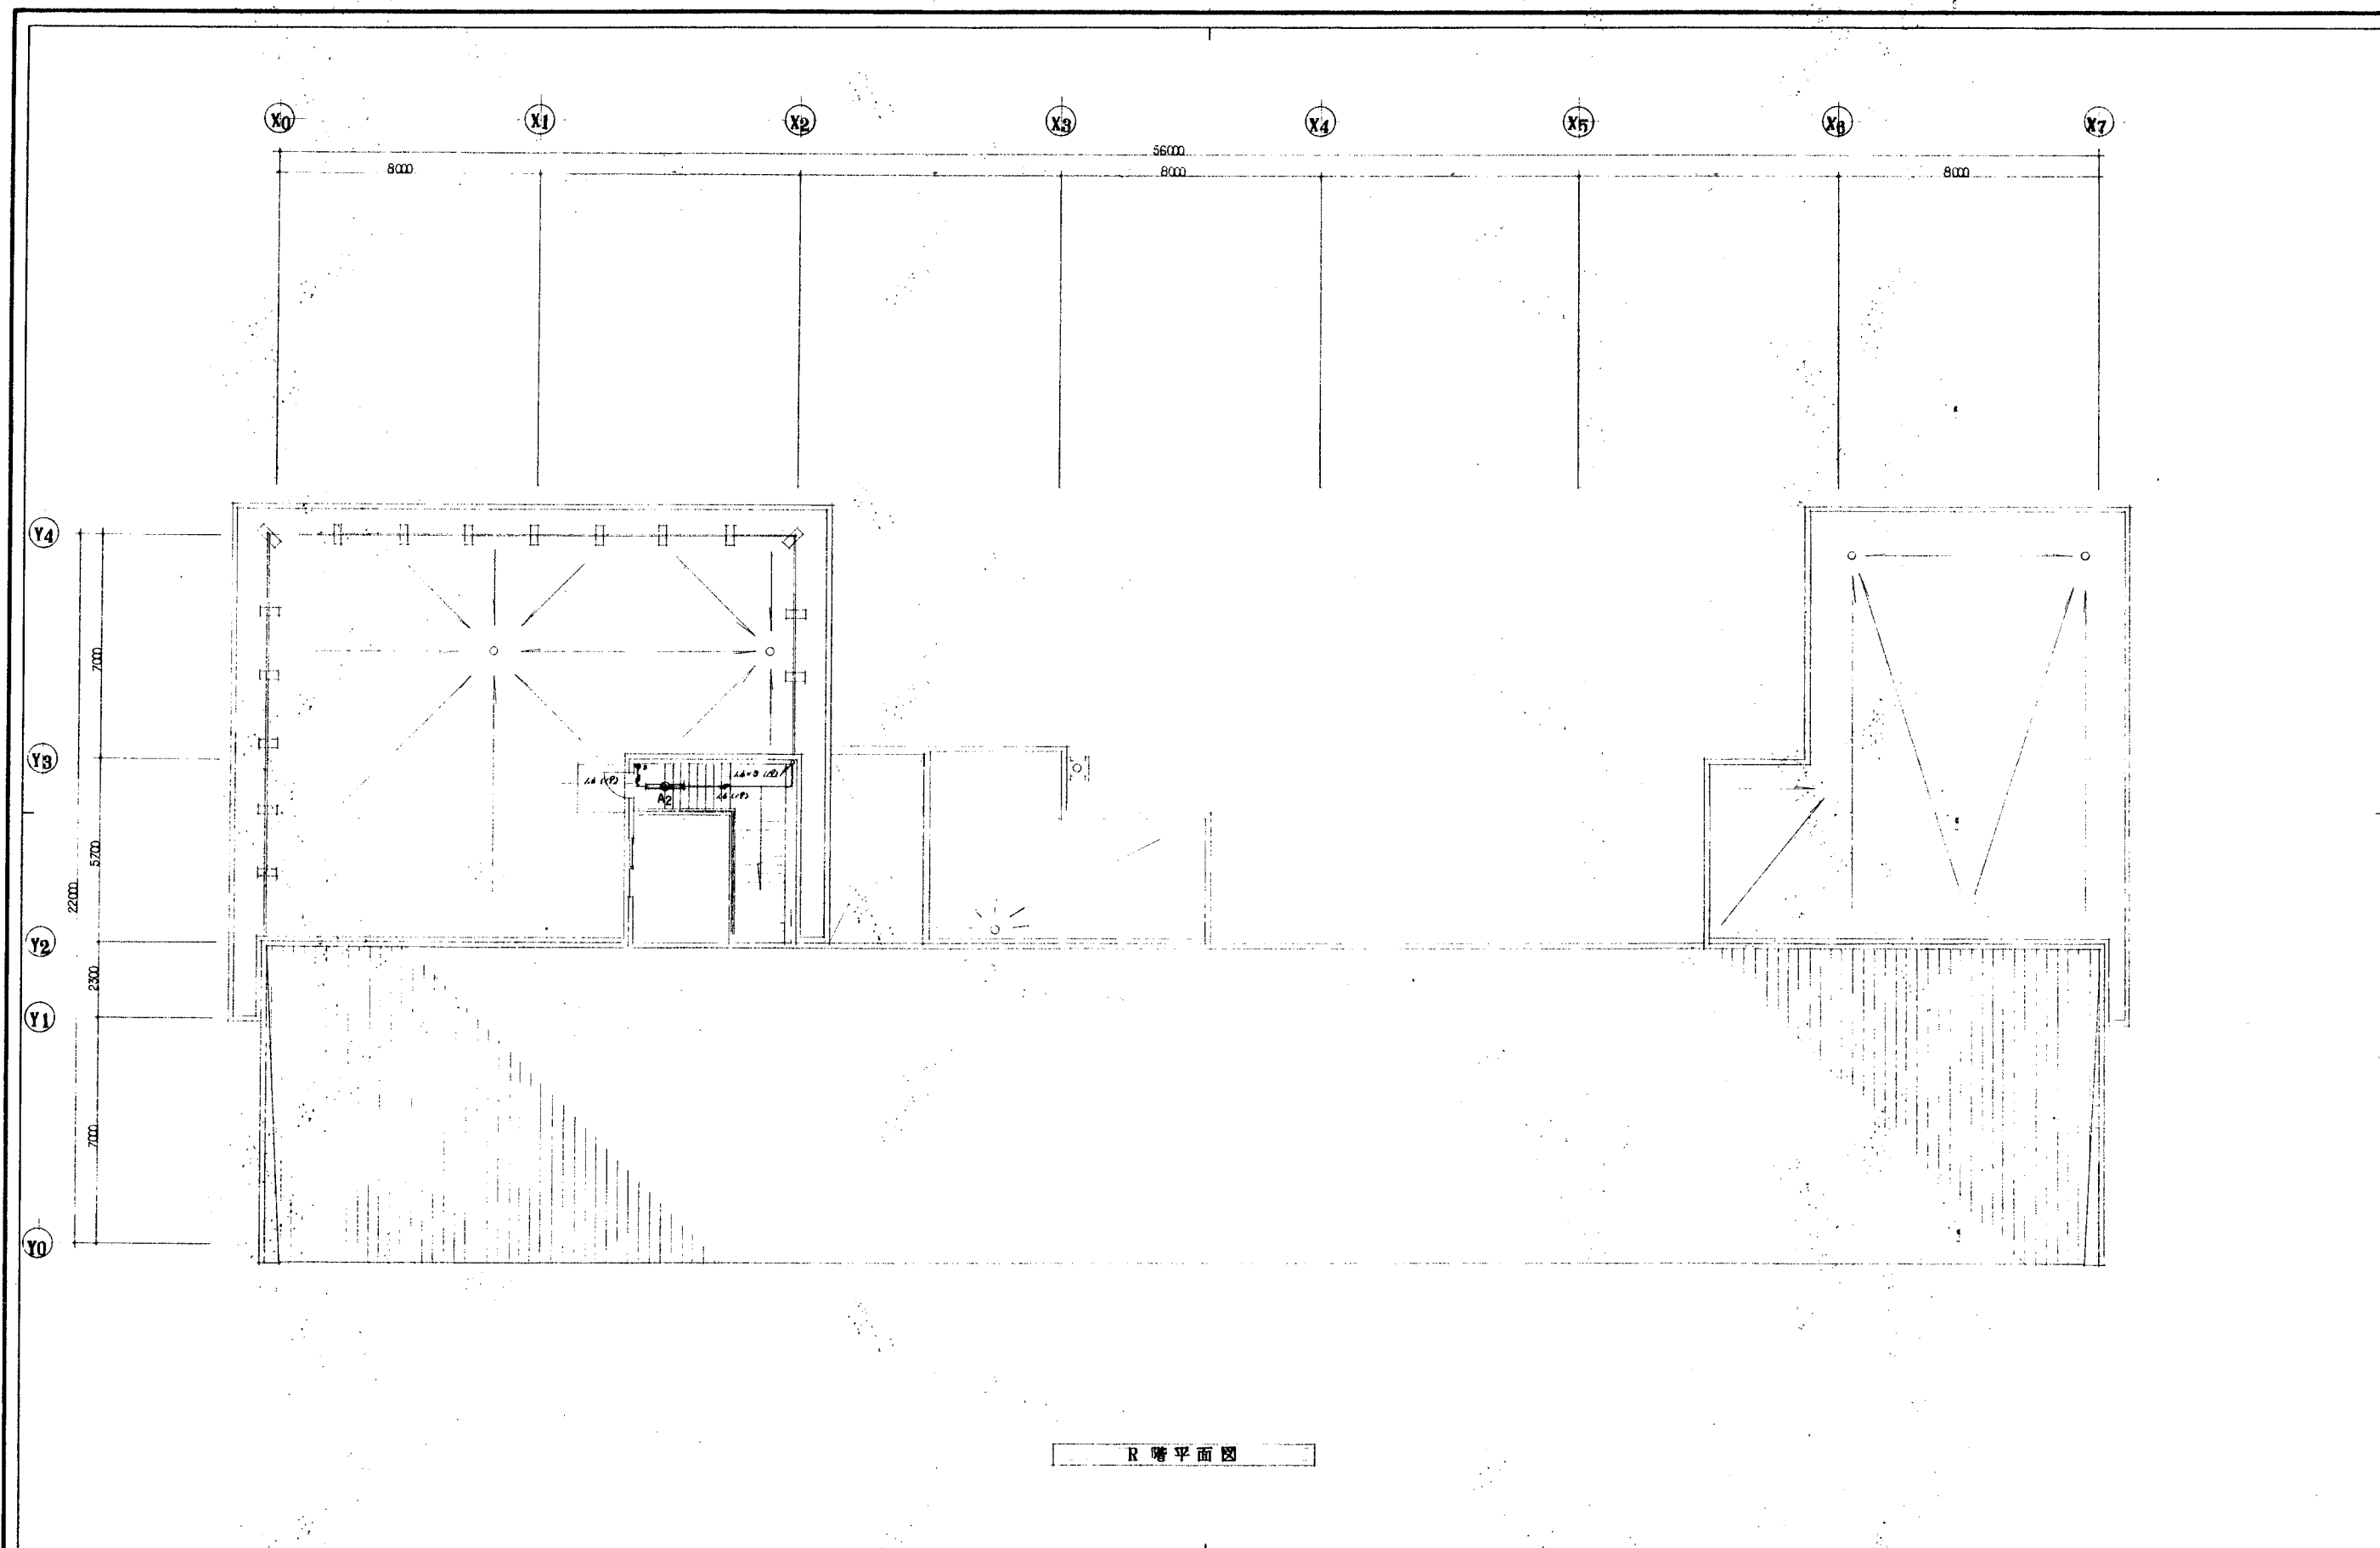


R 階平面図


	一般社団法人 北海道建築士会 (石) 第367号 西村建築設計事務所 Nishimura Architectural Office Co., Ltd.	一般社団法人 北海道建築士会 第368号 西村 武	日 付 年 月 日	用 途 	主 要 	部 品 	部 品 	工 事 名 称 上富良野東中小学校 騒音防止対策工事	縮 尺 1/100	図 面 名 称 電 灯 コーセー 設 計	図 面 番 号 A-13/18 18
--	--	-------------------------------------	--------------	---------	---------	---------	---------	-------------------------------	--------------	-------------------------	--------------------------

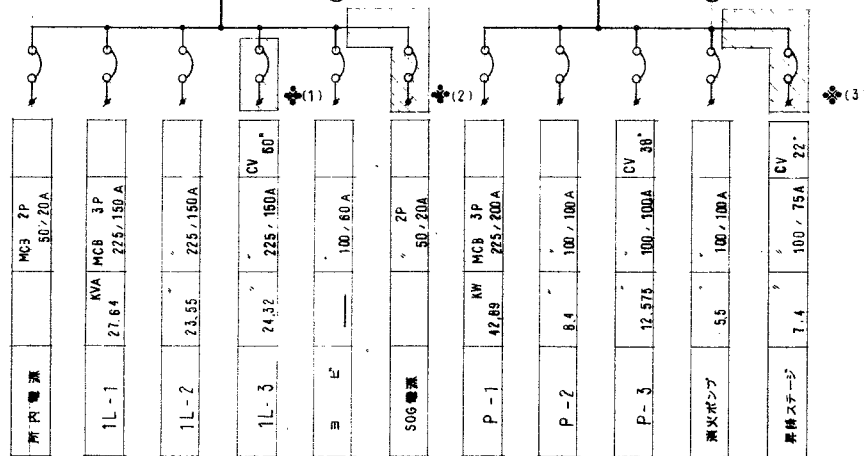

76.765 KW

  (1)	MCB 3P 100 / 100A	撤去
	MCB 3P 225 / 150A	新設
  (2)	MCB 2P 50 / 20A	増設
  (3)	MCB 3P 100 / 75A	増設

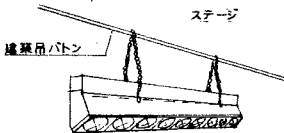※照明器具は取付共2次工事とする。		※照明器具は取付共2次工事とする。	
SP - 1 FL 20W x 4 二 玄 關  ルーバー ホワイト	SP - 2 FL 27W x 1 ツイン 2 ポーチ 	SP - 3 MH 400W x NH 220W	SP - 4 MH 400W x NH 220W x JL 250W 書 室  電 動 昇 降 鉄 座 付 安定 番 別 照 度  FL 600 x 1200 x 16^φ 換付指定色
SP - 5 IL 100W x 9 (別途工事) ステージ  吊 革 吊 バッタン	SP - 6 IL 100W x 9 (別途工事) ステージ 	カラーフィルター 3色 カラーフィルター 3色	

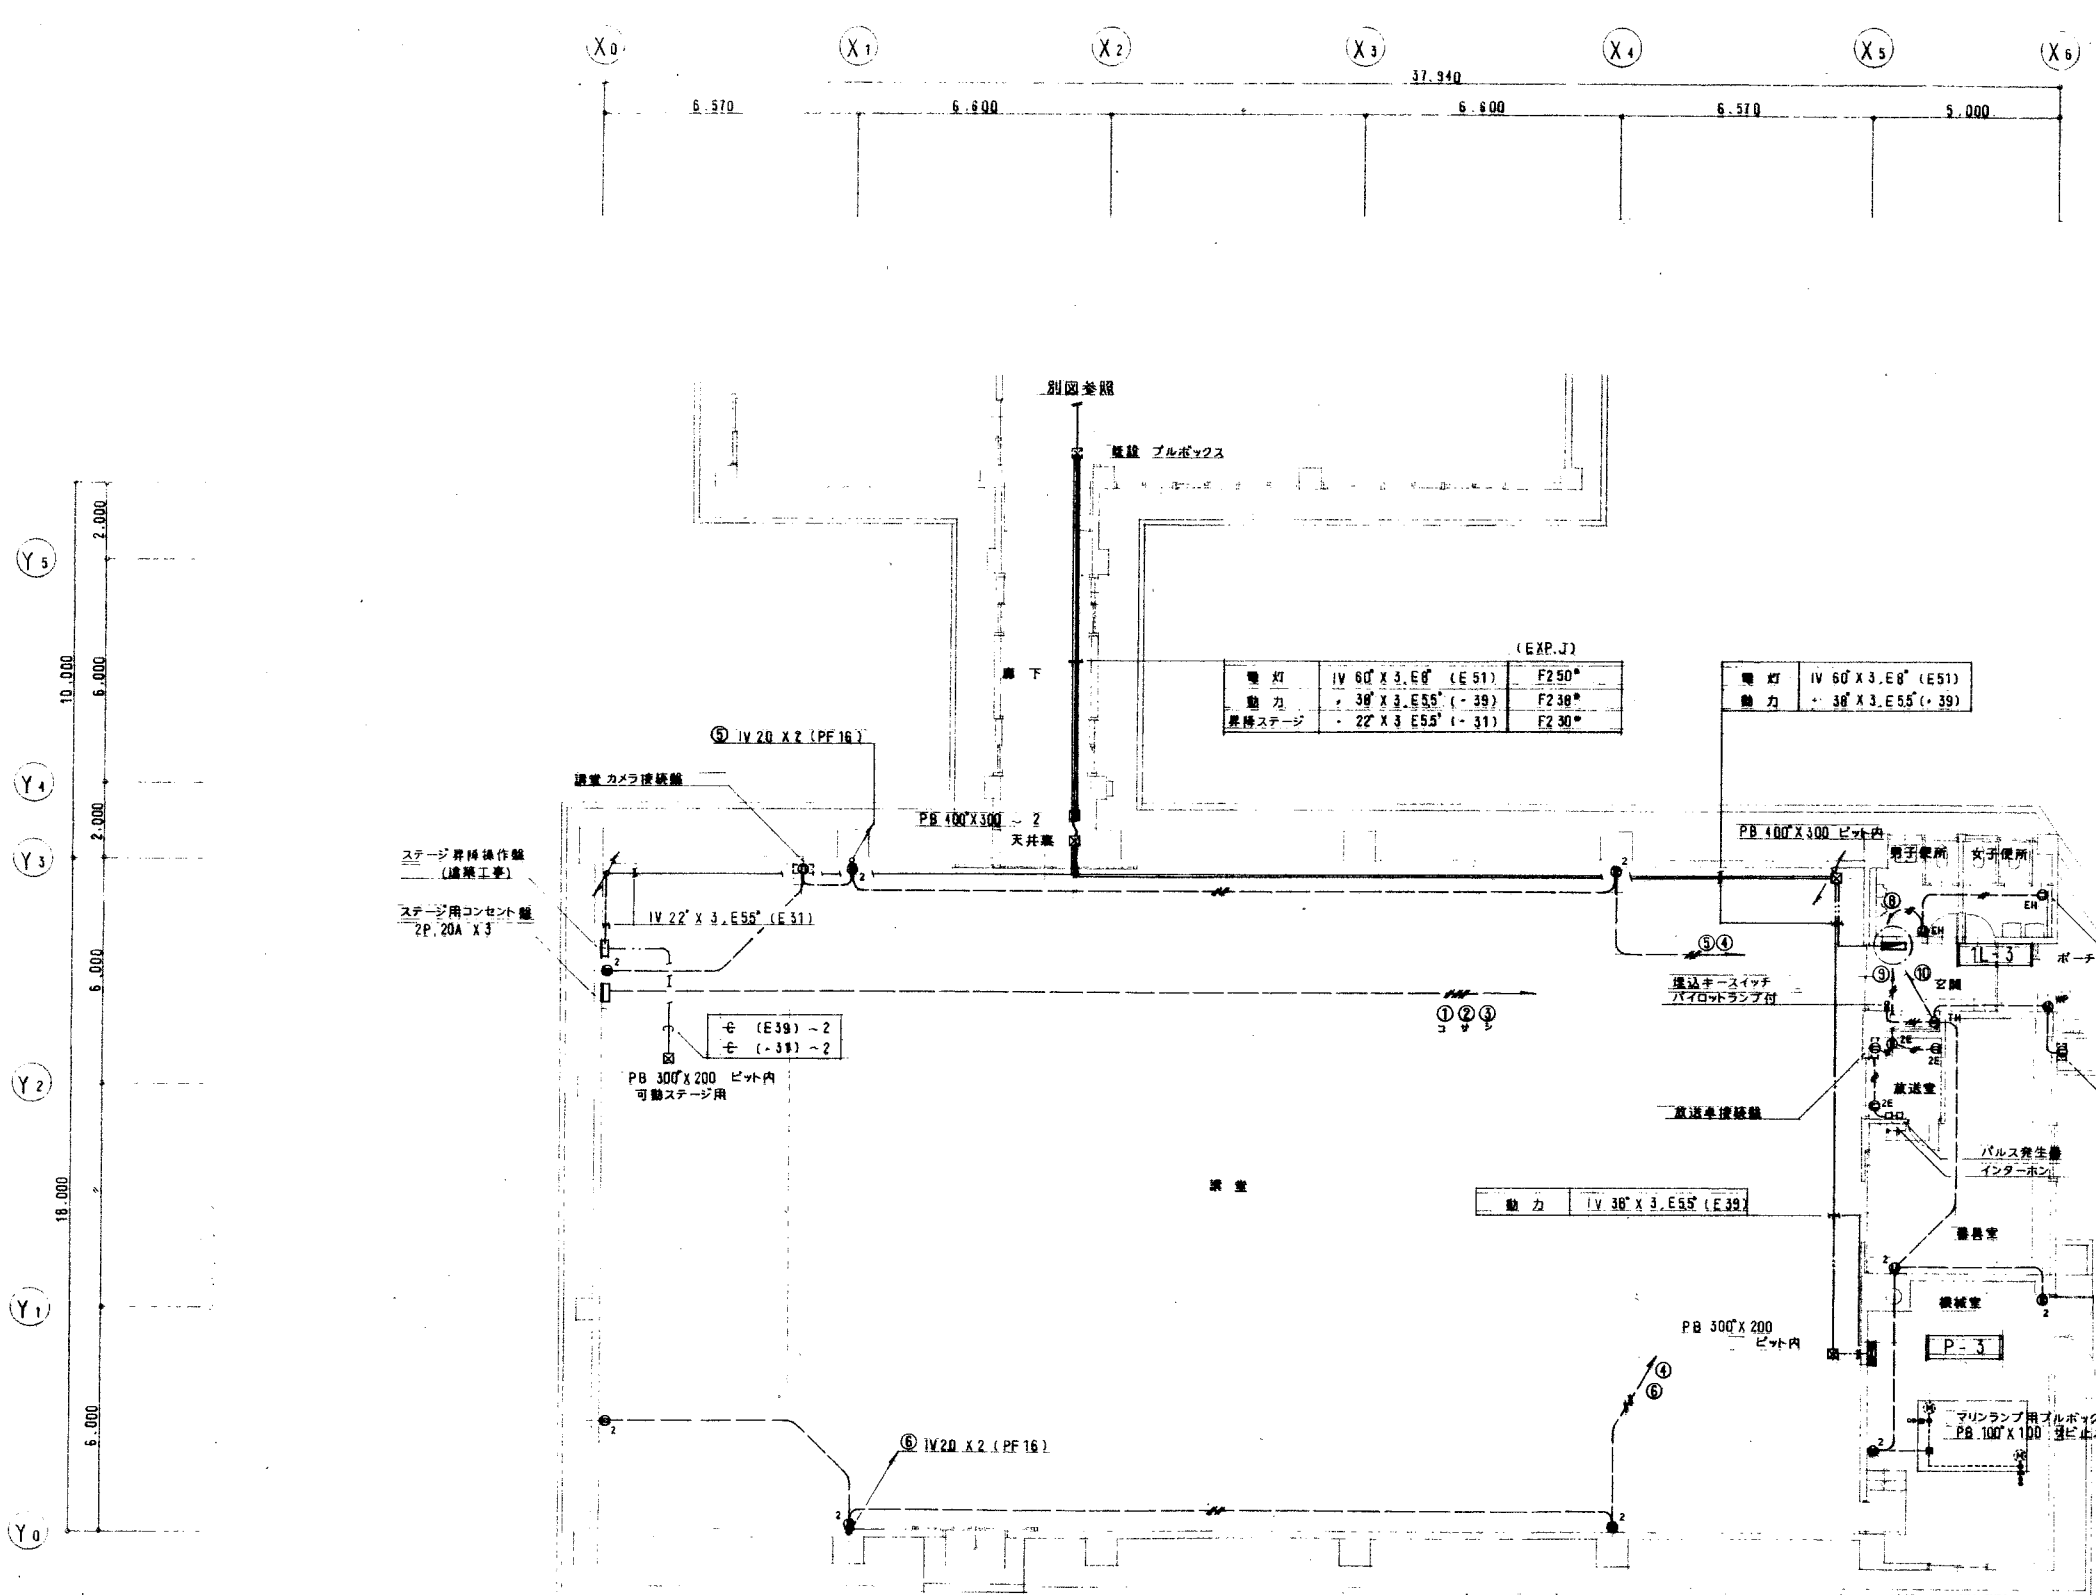

(EXP.J)

電 灯	IV 60° X 3. E8° (E51)	F250°
動 力	30° X 3. E55° (-39)	F230°
昇降ステージ	22° X 3 E55° (-31)	F230°

電 灯	IV 60° X 3. E8° (E51)
動 力	30° X 3. E55° (-39)

記号	名 称	凡 例	備 考
⬢	電 灯 盤		
⬢	動 力 盤		
⊖	埋込コンセント	大角型 2P 15A X 2	アルミプレート
⊖		ETX1	
⊖		電気ヒーター用 3P 15A 31機	
⊖		防水型 2P 15A フース極付	
⊖		テープヒーター用 2P 15A 禁止	
⬢	プルボックス		
↑ ↓	立上げ 立下げ		
⬢	電 線 路	配管配線	いんべい
			床埋設
			ビッド内配管
			露出

※ 特記なき電線は下記とする

----	IV 20 X 2 (PF16)
----	2.0 X 2, E 2.0 (-16)
----	2.0 X 4 (-22)
----	2.0 X 6 (-22)
----	IV 1.6 X 2 (E 19)
----	1.6 X 3 (-19)

1 階平面図 S=1/100

