


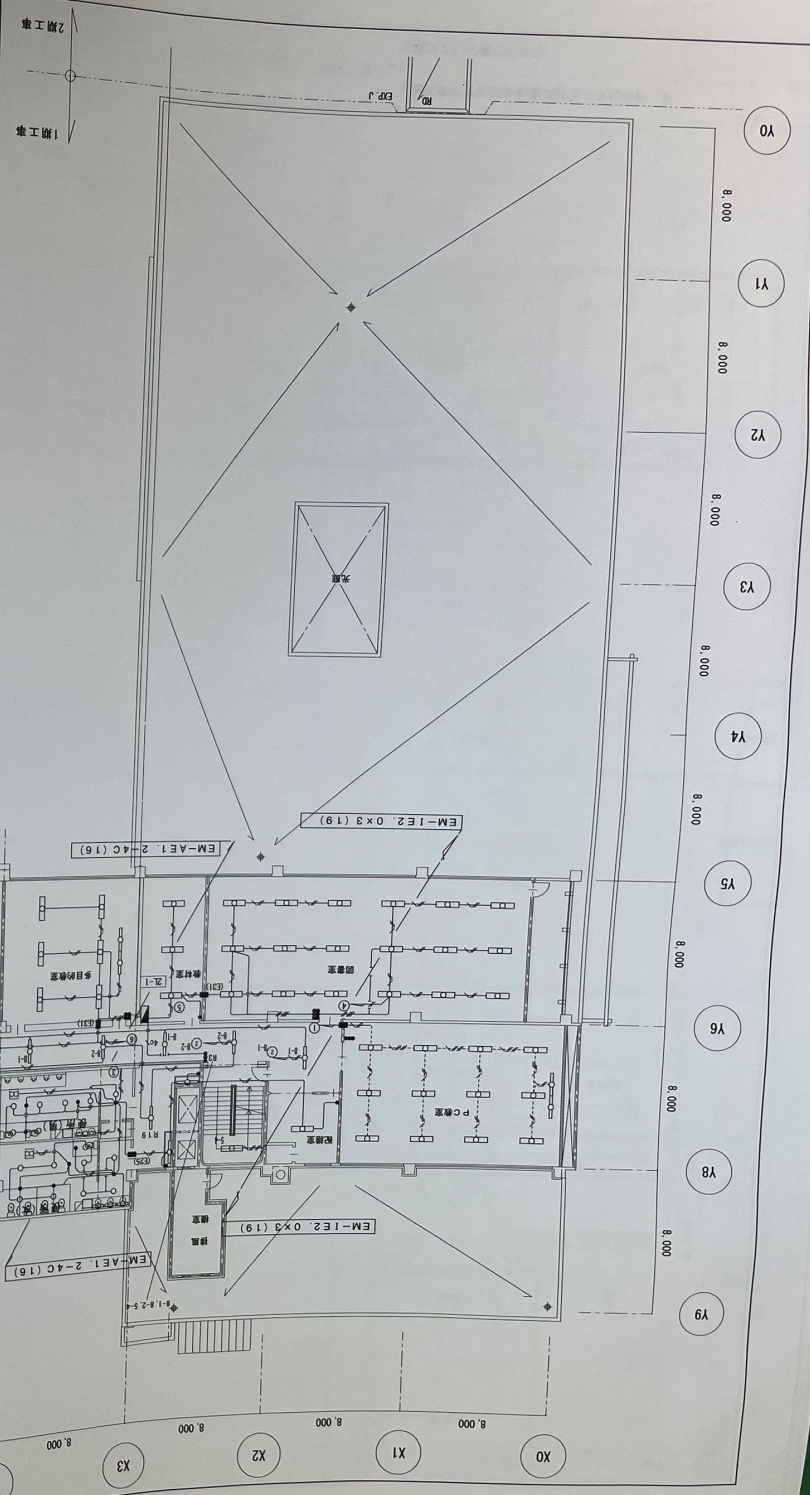





2階電灯設備図

E - 25

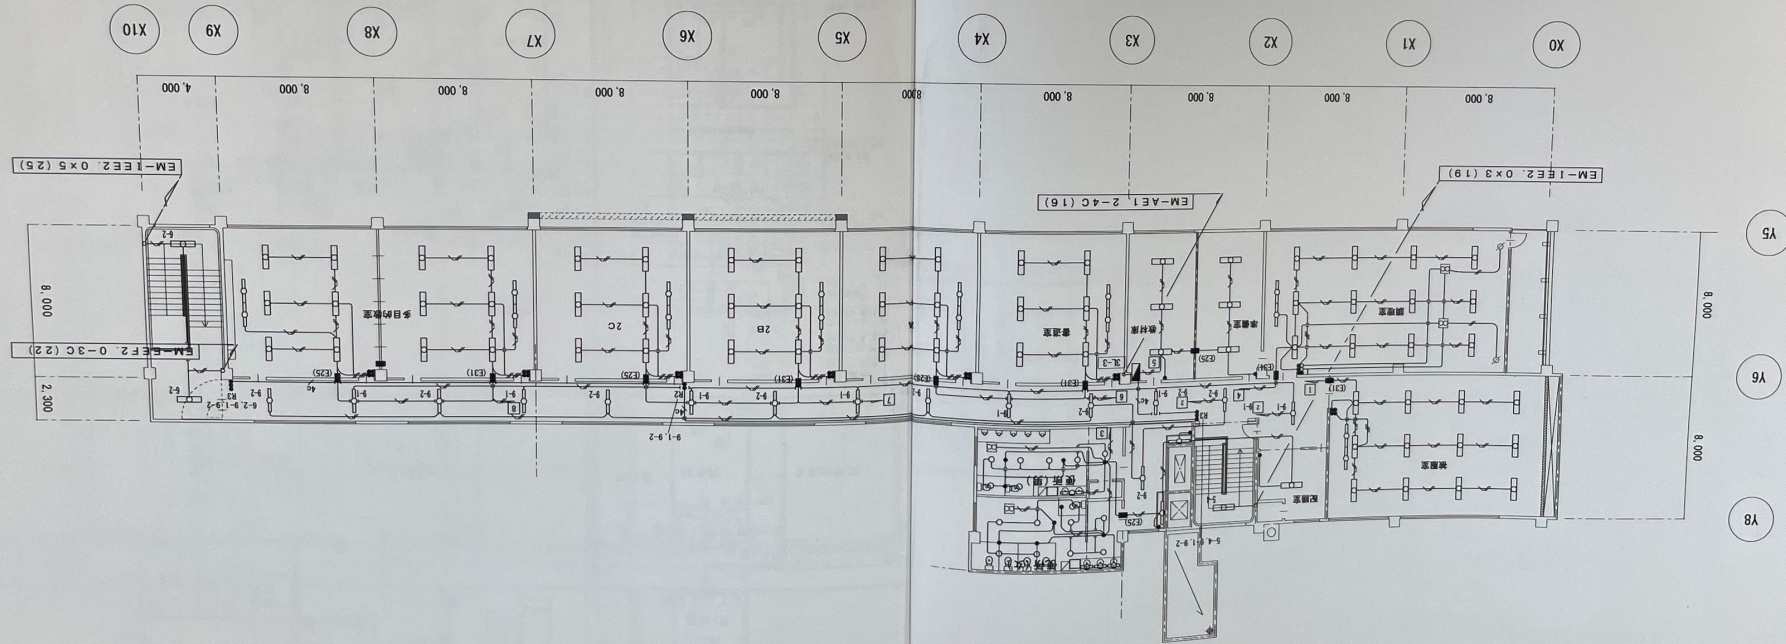

照明器具図

照明器具図		各階廊下、管理用WC		特別支援2、更衣、管理棟飲料室		保健室1、ロビー、待合室、前室、保健室2 音楽室1、2F・3F飲料室 2F・3F配膳室		保健室2、放送室		保健室、相談、音楽室1・2、技術室1・2 2F・3F階段、被服室、調理室 多目的室（音楽科）	
特別支援2、階段2、1F配膳室											
	直付 FSS9-161-PH FHF16Wx1										
直付 LED (FHP45Wx3相当)	直付 LED (FHP45Wx3相当)